



SEGUNDA JUNTA DE ACLARACIONES DE LA
LICITACIÓN PÚBLICA NACIONAL PRESENCIAL No. DOPM-49-2023

ACTA CON MOTIVO DE LA SEGUNDA JUNTA DE ACLARACIONES DE LA LICITACIÓN PÚBLICA NACIONAL PRESENCIAL NO. DOPM-49-2023 RELATIVA: CONSTRUCCIÓN DE POLIDEPORTIVO NORTE "LUIS H. ALVAREZ", SEGUNDA ETAPA, UBICADO EN VIALIDAD SACRAMENTO, ENTRE C. MONTE HIMALAYA Y C. MONTE SAN ELÍAS, COL. QUINTAS CAROLINAS

En la ciudad de Chihuahua, Chih., siendo las 12:00 horas del día 19 de Julio de 2023, fecha y hora establecida para la segunda junta de aclaraciones, reunidos por sí o debidamente representados, los integrantes del Comité de Obras Públicas y Servicios Relacionados con las Mismas del Municipio de Chihuahua en la Sala de Juntas de la Dirección de Obras Públicas ubicada en C. Camino a la Presa Chuvíscar No. 1108, Col. Campesina Nueva; para llevar a cabo la Segunda Junta de Aclaraciones correspondiente a la Licitación Pública Nacional Presencial No. DOPM-49-2023, lo anterior con fundamento en los artículos 22, 44, 45 y demás relativos y aplicables de la Ley de Obras Públicas y Servicios Relacionados con las Mismas del Estado de Chihuahua; así como el artículo 59 y 60 de su Reglamento.

1. Este acto es presidido por la Ing. Xóchitl Pérez Blanco en representación del Director de Obras Públicas Presidente del Comité de Obras Públicas y Servicios Relacionados con las Mismas del Municipio de Chihuahua asistida por el Ing. Guillermo Campos Nava, representante del área requirente de los trabajos, a fin de que se resuelvan en forma clara y precisa las dudas y planteamientos de las y los licitantes.

2. La visita al sitio de realización de los trabajos se llevó a cabo el día 17 de julio del presente año en punto de las 09:00 hrs, teniendo como punto de reunión las oficinas del Depto. de Construcción Social de la Dirección de Obras Públicas, en la cual no se exteriorizaron datos relevantes.

3. La primera junta de aclaraciones se llevó a cabo el día 18 de julio del presente año en punto de las 09:30 hrs, teniendo como punto de reunión en la Sala de Juntas de la Dirección de Obras Públicas ubicada en C. Camino a la Presa Chuvíscar No. 1108, Col. Campesina Nueva.

4. Se hace constar que en el presente acto comparecen los siguientes participantes:

- CONSTRUCTORA SANTA ROSALÍA, S.A. DE C.V.
- CONSTRUCCIONES MARRO, S.A. DE C.V.
- GL DISEÑO Y CONSTRUCCIÓN CO, S.A. DE C.V.

5. Se manifiesta por parte de la convocante que el siguiente participante no presentó el escrito de interés al que hace referencia el artículo 45, fracción III de la Ley, para realizar cuestionamientos o presentar dudas por lo que tendrá la calidad de observador en términos del último párrafo del artículo 35 de la Ley.

Dirección de Obras Públicas



SEGUNDA JUNTA DE ACLARACIONES DE LA
LICITACIÓN PÚBLICA NACIONAL PRESENCIAL No. DOPM-49-2023

- CONSTRUCCIONES MARRO, S.A. DE C.V.

6. Por parte de la empresa CONSTRUCTORA SANTA ROSALÍA, S.A. DE C.V., realizó las siguientes preguntas en la primera junta de aclaraciones, se continua dando las siguientes respuestas por parte de la Subdirección de Infraestructura Social a las aclaraciones solicitadas:

PREGUNTA 1.- NOS PODRÁN PROPORCIONAR PLANOS DE LOS SIGUIENTES CONCEPTOS: 33, 66, 71, 73, 82, 94, 149, 183, 210, 278, 279 Y 280.

RESPUESTA 1: SE ENTREGA RELACIÓN DE LOS CONCEPTOS QUE SE LE AGREGAN LOS DETALLES CONSTRUCTIVOS Y PLANOS D1.00, D2.00 Y D3.00, DE FORMA FÍSICA Y DIGITAL.

CONCEPTOS A LOS QUE SE LE AGREGAN LOS DETALLES CONSTRUCTIVOS SIGUIENTES:
CONCEPTOS 33, 280, PLANO D1.00, DETALLE D5, BARANDAL PISTA.
CONCEPTO 66 PLANO D1.00, DETALLE D1, GRADAS ORIENTE.
CONCEPTO 71 PLANO D1.00, DETALLE B3, ESCALERA EN GRADAS ORIENTE
CONCEPTOS 73, 94 PLANO D1.00, DETALLE B1, BARANDAL GRADAS ORIENTE Y PONIENTE.
CONCEPTO 82 PLANO D1, DETALLE A1, GRADAS PONIENTE
CONCEPTO 149 PLANO D2, DETALLE A1, CANASTA PORTERÍA.
CONCEPTO 210 PLANO D3, DETALLE D3, BARANDAL ROLLER DERBY.
CONCEPTO 183 PLANO D3, DETALLE D1, CANCHA DE USOS MÚLTIPLES.
CONCEPTOS 278, 279 PLANO D3, DETALLE B1, CARRILES DE ARRANQUE Y PUERTA DE ARRANCADERO EN PISTA BMX.

EN LOS CONCEPTOS: 3, 16, 36, 46, 78, 96, 120, 133, 156, 179, 197, 212 y 269.

PREGUNTA 2.- La empresa CONSTRUCTORA SANTA ROSALÍA, S.A. DE C.V., considera que los volúmenes considerados no son correctos en los conceptos antes mencionados, por lo que solicita aclaración.

RESPUESTA 2: SE LE COMUNICA AL LICITANTE, QUE ESTA DIRECCIÓN, EFECTUÓ UNA REVISIÓN AL CATÁLOGO DE CONCEPTOS, DETERMINANDO QUE LOS VOLÚMENES SON CORRECTOS, POR LO CUAL LOS DEBERÁ DE CONSIDERAR EN SU PROPUESTA.

7. Por parte de la convocante se realiza la siguiente aclaración:

La convocante aclara, que queda sin efecto, la respuesta dada a la pregunta No. 5 de GL DISEÑO Y CONSTRUCCIÓN CO, S.A. DE C.V., en la primera junta de aclaraciones, relativa a:

Dirección de Obras Públicas



SEGUNDA JUNTA DE ACLARACIONES DE LA
LICITACIÓN PÚBLICA NACIONAL PRESENCIAL No. DOPM-49-2023

EN EL CONCEPTO 274: TRATAMIENTO DE ARCILLA MEZCLADA CON CAL (A RAZÓN DE 40 KILOS DE CAL POR CADA 0.4 M3 DE ARCILLA), EN CAPA DE 5 CMS. DE ESPESOR. INCLUYE: COMPACTACIÓN CON COMPACTADORA DE PLACA AL 95% DEL P.V.S.M., RIEGO DE LA SUPERFICIE, MANO DE OBRA, MAQUINARIA, HERRAMIENTA, EQUIPO DE SEGURIDAD Y TODO LO NECESARIO PARA SU CORRECTA EJECUCIÓN. P.U.O.T. INDICAR SI SE DEBERA INCLUIR EL SUMINISTRO DE LA CAL.

DADO QUE EL SUMINISTRO DE CAL ESTA CONSIDERADO DENTRO DEL CONCEPTO NO. 273 DEL CATÁLOGO DE CONCEPTOS.

Por lo anterior la dependencia pregunta a los asistentes si hay alguna otra duda o pregunta respecto a las aclaraciones y respuestas presentadas en esta junta de aclaraciones.

8. Celebración de la próxima junta de aclaraciones.
Se indica que esta es la segunda y última junta de aclaraciones.

No habiendo dudas o aclaraciones por parte los asistentes, con fundamento en el artículo 44 de la ley de la materia, las presentes aclaraciones a la convocatoria y a las bases de la Licitación Pública Nacional Presencial No. DOPM-49-2023 forman parte integral de las mismas y tendrán efectos generales y obligatorios para todos los participantes aún y cuando no hayan comparecido ante la presente junta de aclaraciones debiendo considerar aquí lo asentado para la elaboración de sus proposiciones.

De conformidad al artículo 45 de la ley de la materia se entrega copia de la presente acta a los participantes presentes y se fijará un ejemplar de la misma en las oficinas de la convocante.

No habiendo más asuntos que tratar, se da por terminada la presente junta de aclaraciones siendo las 12:10 hrs. del día 19 de julio de 2023, firmando la presente acta los que en ella intervinieron.

POR LA CONVOCANTE

NOMBRE Y CARGO	REPRESENTANTE	FIRMA
ING. RODOLFO ARMENDÁRIZ RONQUILLO DIRECTOR DE OBRAS PÚBLICAS PRESIDENTE	Xóchitl Pérez B.	
ING. GUILLERMO CAMPOS NAVA SUBDIRECTOR DE CONSTRUCCIÓN VOCAL (ÁREA TÉCNICA)		

Dirección de Obras Públicas











SEGUNDA JUNTA DE ACLARACIONES DE LA
LICITACIÓN PÚBLICA NACIONAL PRESENCIAL No. DOPM-49-2023

LIC. JAVIER ARMANDO MEJÍA JACOBO SUBSECRETARIO JURÍDICO DE LA SECRETARÍA DEL H. AYUNTAMIENTO ASESOR	Angel Rafael Barrera Solís	
ING. XÓCHITL PÉREZ BLANCO ENCARGADA DEL DEPARTAMENTO DE LICITACIONES Y CONTROL DE OBRA SECRETARIA TÉCNICA		
LIC. MARIANA DE LACHICA HUERTA TITULAR DEL ORGANO INTERNO DE CONTROL OBSERVADOR		
MTRA. OLIVIA FRANCO BARRAGÁN SÍNDICO MUNICIPAL DE CHIHUAHUA INVITADO ESPECIAL	Andrea Ares Arrieta	Andrea AA
ING. HILARIO ALEJANDRO TORRES QUEZADA. JEFE DEL DEPARTAMENTO DE CONSTRUCCIÓN SOCIAL	Ing. Hilario Torres	
LIC. FRANCISCO JAVIER CORRALES MILLÁN COORDINADOR JURIDICO DE LA DIRECCIÓN DE OBRAS PUBLICAS INVITADO ESPECIAL		

POR LOS LICITANTES:

NOMBRE O RAZÓN SOCIAL	REPRESENTANTE	FIRMA
CONSTRUCTORA SANTA ROSALIA, S.A. DE C.V.	Ing. Hector Rosendo E	
CONSTRUCCIONES MARRO, S.A. DE C.V.	Ing. Joel Villaseca	
GL DISEÑO Y CONSTRUCCION CO, S.A. DE C.V.	ING. HUGO CORREA	

Dirección de Obras Públicas

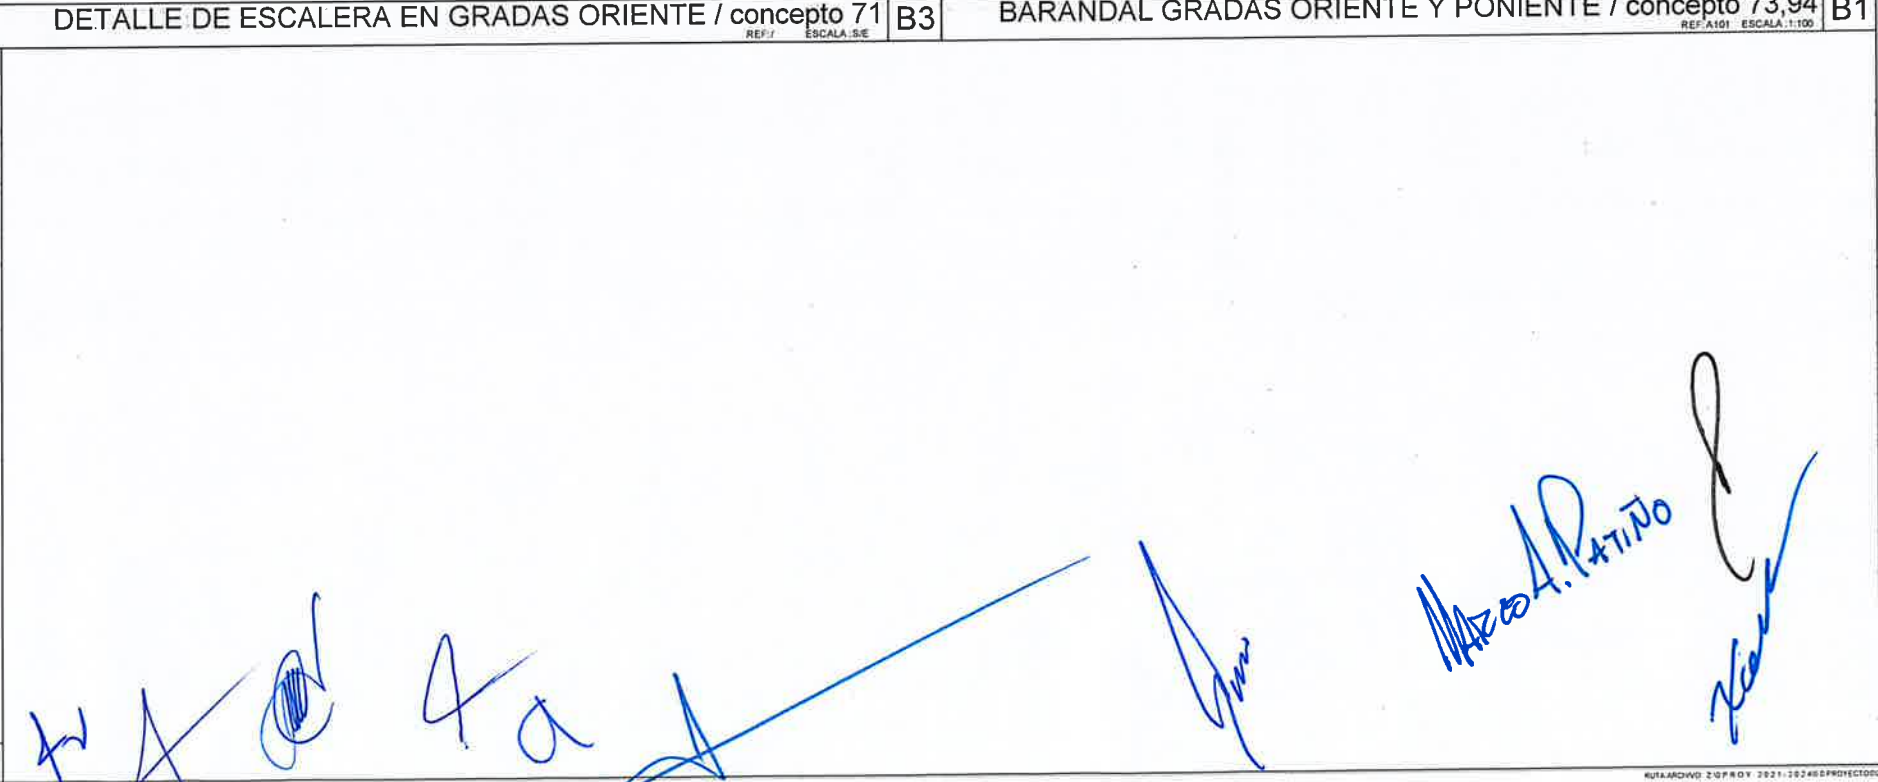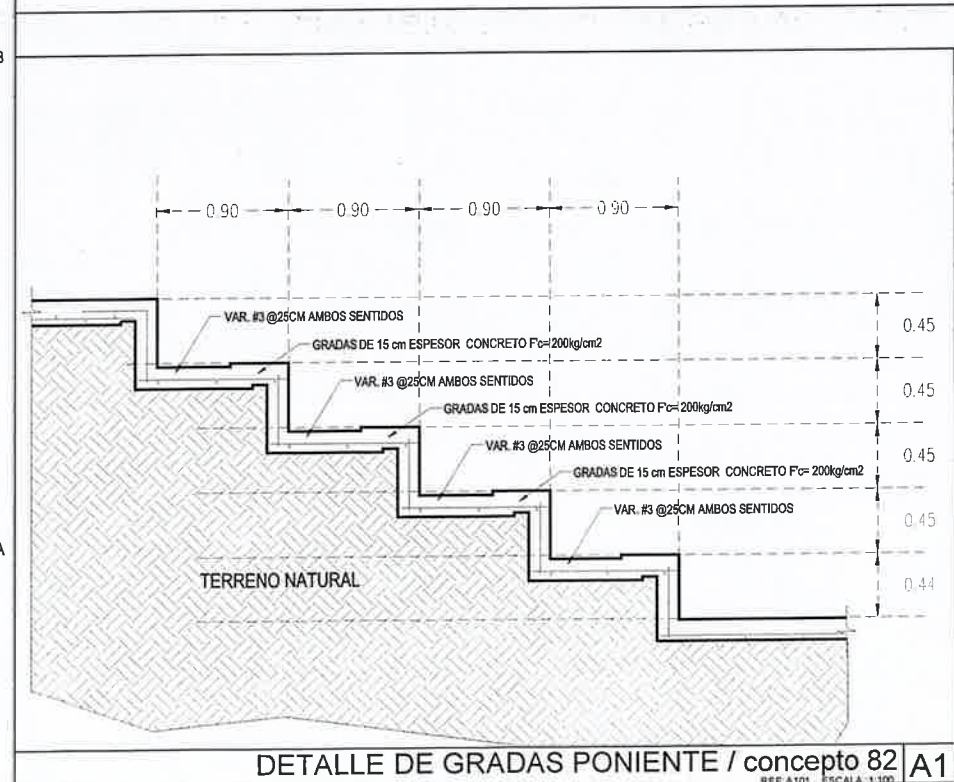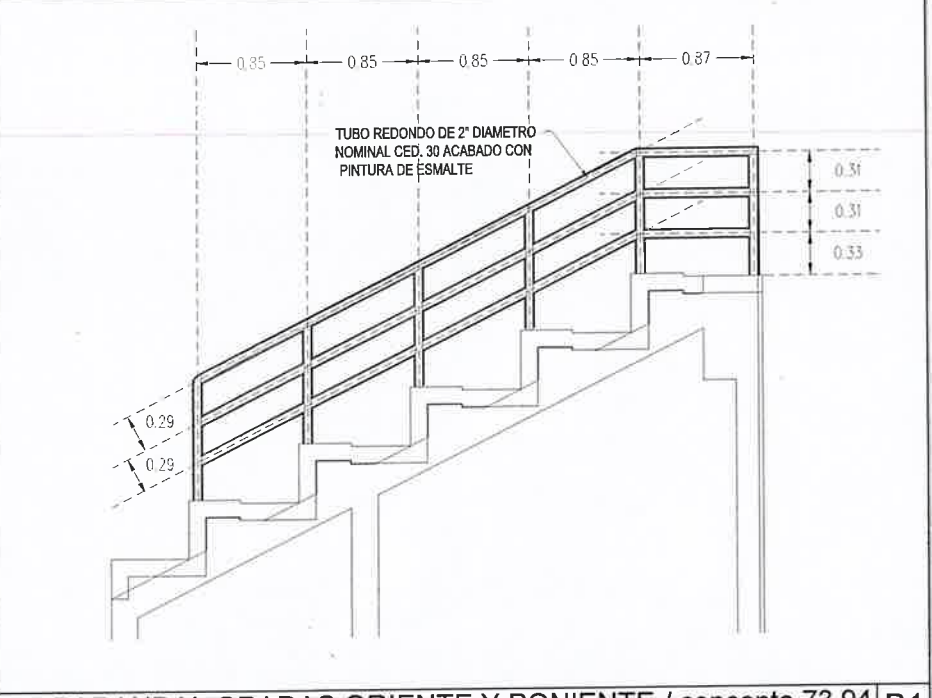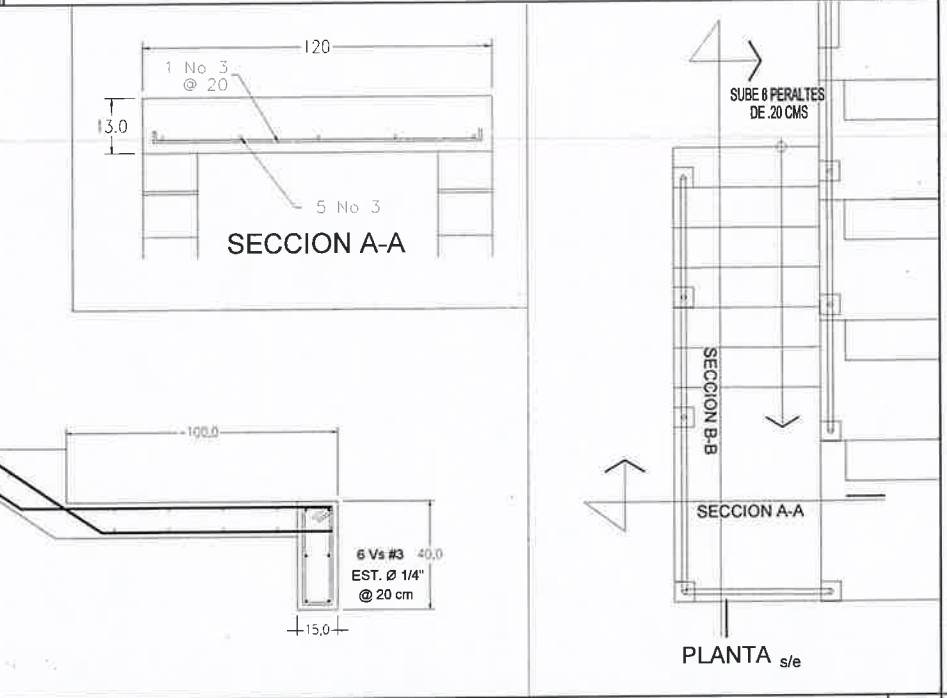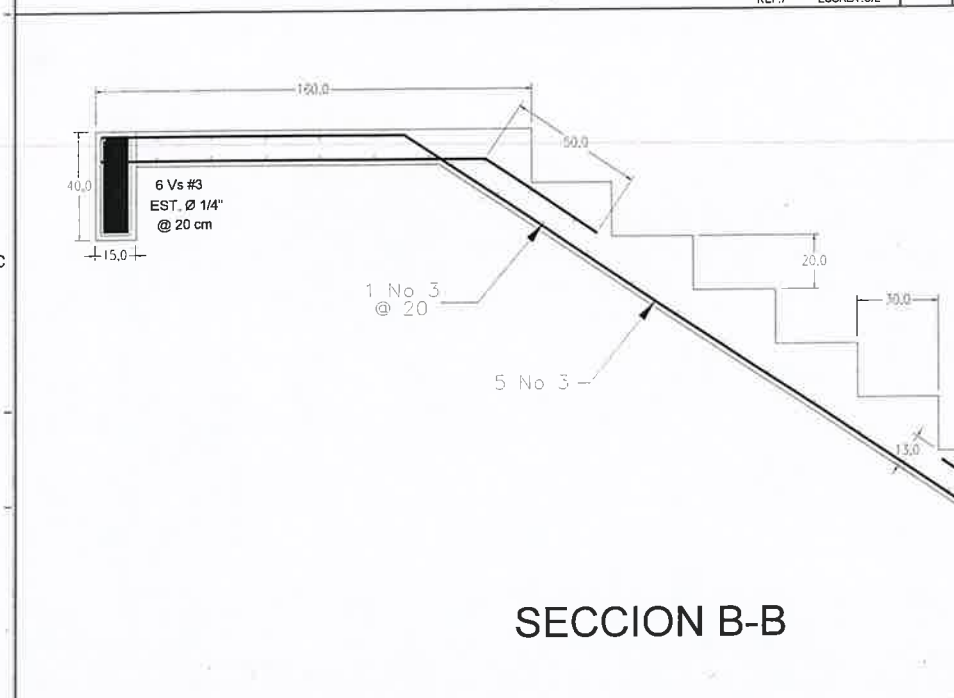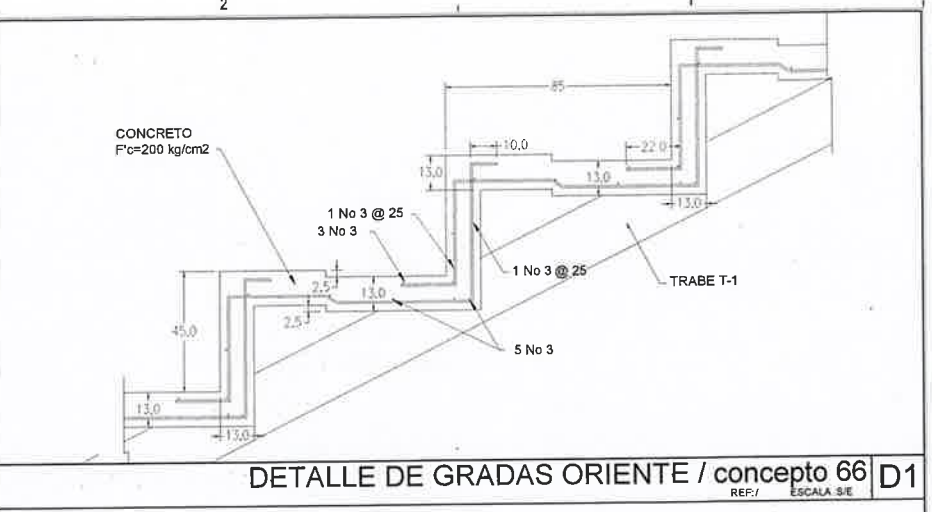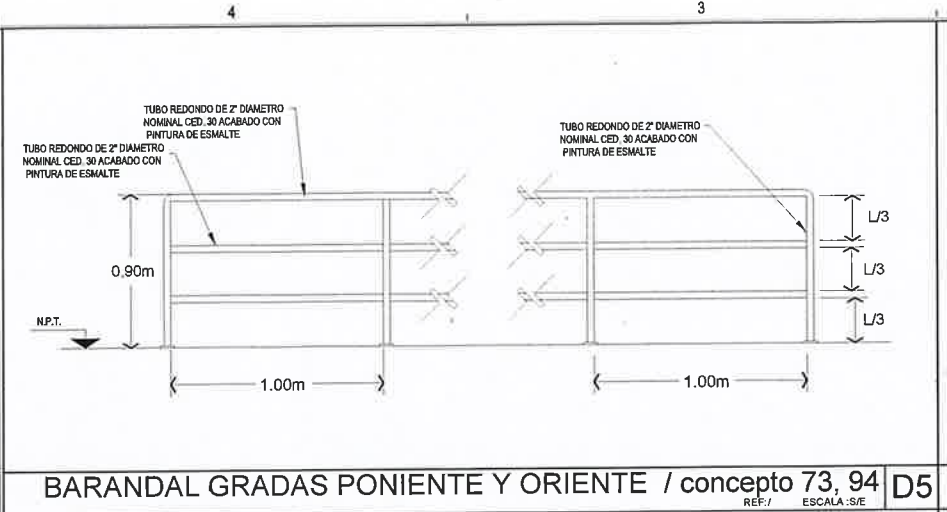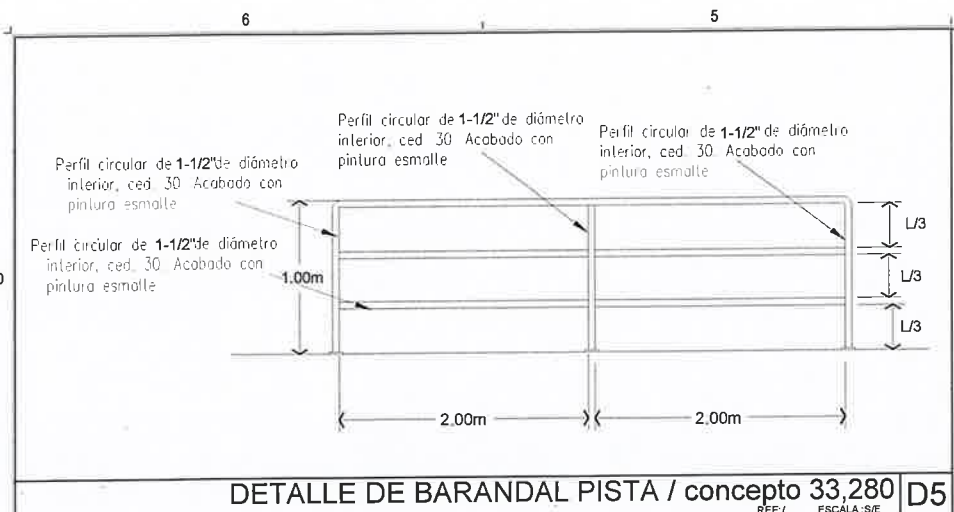

Chihuahua
capital de trabajo y resultados

LOCALIZACIÓN

ORIENTACIÓN

ING. RODOLFO ARMENDÁRIZ RONQUILLO
DIRECTOR DE OBRAS PÚBLICAS MUNICIPALES

ING. JAVIER VILLARREAL POSADA
SUBDIRECTOR DE INFRAESTRUCTURA SOCIAL

ARQ. GLORIA LETICIA RUELAS VÁZQUEZ
JEFA DEL DEPARTAMENTO DE ESTUDIOS Y PROYECTOS DE INFRAESTRUCTURA SOCIAL

CONTROL DE REVISIONES		
NO.	FECHA	OBSERVACIONES
1		
2		
3		
4		

POLIDEPORTIVO 2a etapa

DETALLES

UBICACIÓN:
AV. SACRAMENTO, C. MONTEBELLO, C. MONTEANAXA
COL. QUINTAS CAJURAS

PROYECTO:
DEPARTAMENTO DE PROYECTOS DE INFRAESTRUCTURA SOCIAL

FECHA DE ELABORACIÓN:
JUNIO 2023

FECHA DE REVISIÓN:
JUNIO 2023

ACORDADO:
MTS

NO. DE PLANO:
D1.00

TUBO 3" CED 30

VISTA LATERAL

LAMINA DE ACERO
CAL. 10

DETALLE DE TABLERO

SOLERA DE 1-1/2" x 1" @ 20cm
AMBOS SENTIDOS

TUBO 3" CED 30

VISTA FRONTAL

PLANTA

SOLERA DE 1-1/2" x 1" @ 20cm
AMBOS SENTIDOS

LAMINA DE ACERO
CAL. 10

SOPORTE DE PLACA 30cm
X 30cm x 3/16"

PTC 2" CAL 14

SOPORTE DE PLACA 30cm
X 30cm x 3/16"

PTC 2" CAL 14

PTC 2" CAL 14

DETALLE DE ARO

DETALLE DE CANASTA PORTERIA / concepto 149

REF: ESCALA: 1/50



Chihuahua
capital de trabajo
y resultados



ING. RODOLFO ARMENDÁRIZ RONQUILLO
DIRECTOR DE OBRAS PÚBLICAS MUNICIPALES

ING. JAVIER VILLARREAL POSADA
SUBDIRECTOR DE INFRAESTRUCTURA SOCIAL

ARQ. GLORIA LETICIA RUELAS VÁZQUEZ
JEFA DEL DEPARTAMENTO DE ESTUDIOS Y PROYECTOS DE
INFRAESTRUCTURA SOCIAL

CONTROL DE REVISIONES		
Nº	FECHA	REVISIONES
1		
2		
3		
4		

POLIDEPORTIVO 2a etapa

DETALLES

AV. SACRAMENTO, C. MONTEBELLO, C. MONTENARANUS
COL. QUINTAS CAROLINAS


DEPARTAMENTO DE PROYECTOS
DE INFRAESTRUCTURA SOCIAL

ELABORADO: EMB: APROBADO:


FECHA DE ELABORACIÓN: JUNIO 2023
FECHA DE APROBACIÓN: JUNIO 2023

ACERCA: MTS No. DE PLANO:

D2.00

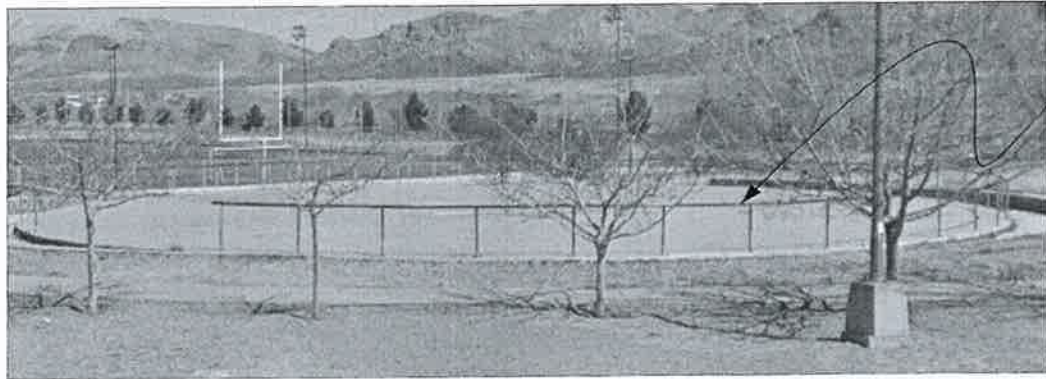


POSTERIOR A SU CORTE Y RETIRO DE BARANDAL EXISTENTE EN PISTA DE PATINAJE, SE RECUPERARA CON SU MISMA GEOMETRIA Y ALTURA PARA REUTILIZARSE EN PISTA DE ROLLER DERBY.

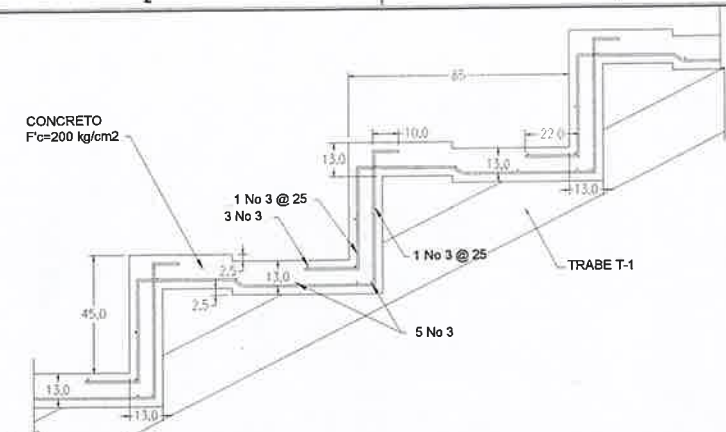


DETALLE DE BARANDAL ROLLER DERBY / concepto 210 REF: / ESCALA: 3/8"=1'-0" D3

GRADAS CANCHA DE USOS MULTIPLES / concepto 183 REF: / ESCALA: 3/8"=1'-0" D1

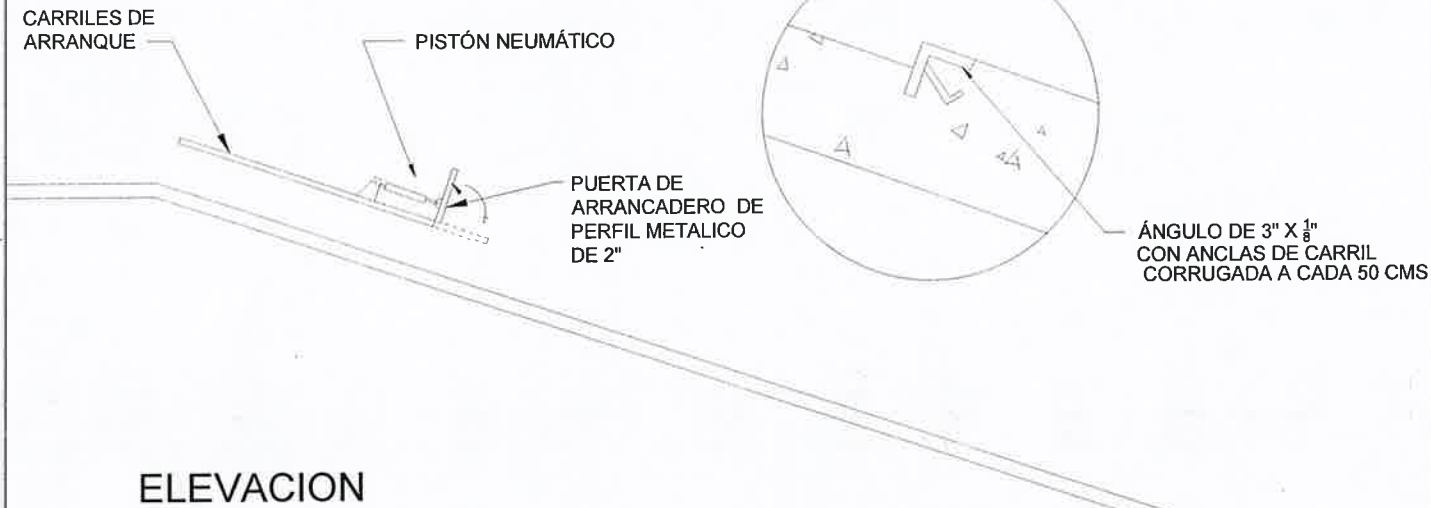

ELEVACION

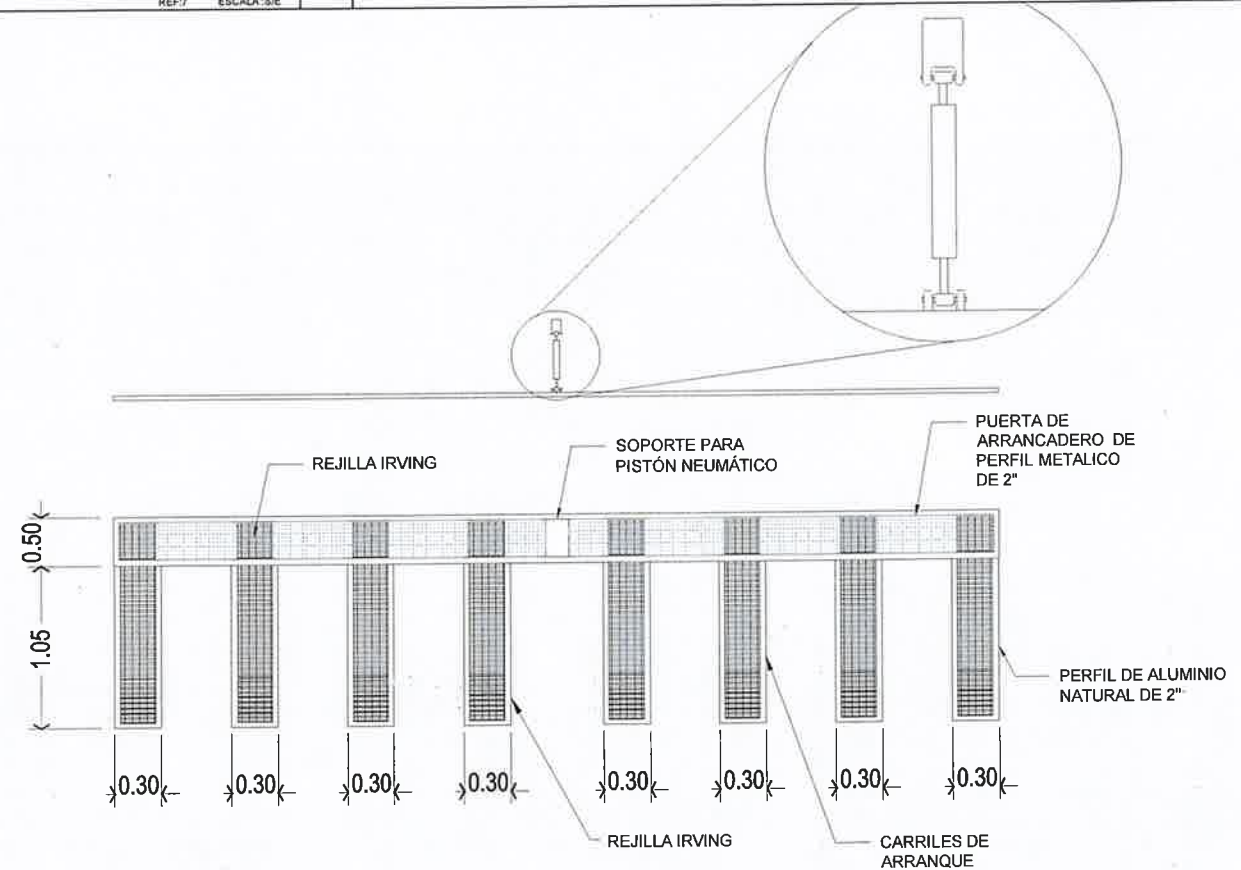

PLANTA

DETALLE DE CARRILES DE ARRANQUE Y PUERTA DE ARRANCADERO EN PISTA BMX /concepto 278,279 REF: A101 ESCALA: 1:100 B1



Chihuahua
capital de trabajo
y resultados
Agencia Municipal 2019-2024



ING. RODOLFO ARMENDÁRIZ RONQUILLO
DIRECTOR DE OBRAS PÚBLICAS MUNICIPALES

ING. JAVIER VILLARREAL POSADA
SUBDIRECTOR DE INFRAESTRUCTURA SOCIAL

ARQ. GLORIA LETICIA RUELAS VÁZQUEZ
JEFA DEL DEPARTAMENTO DE ESTUDIOS Y PROYECTOS DE INFRAESTRUCTURA SOCIAL

CONTROL DE REVISIÓN		
No.	FECHA	OBSERVACIONES
1		
2		
3		
4		

POLIDEPORTIVO 2a etapa

DETALLES

DIRECCIÓN:
AV. SACRAMENTO, C. MONTEREJO, C. MONTENARANA
COL. QUINTAS CAROLINAS

PROYECTO:
DEPARTAMENTO DE PROYECTOS
DE INFRAESTRUCTURA SOCIAL

ELABORÓ: ESTUDIO: APROBÓ:

FECHA DE ELABORACIÓN:
JUNIO 2023
FECHA DE APROBACIÓN:
JUNIO 2023

ACREDITADO:
MTS

No. DE PLANO:

D3.00