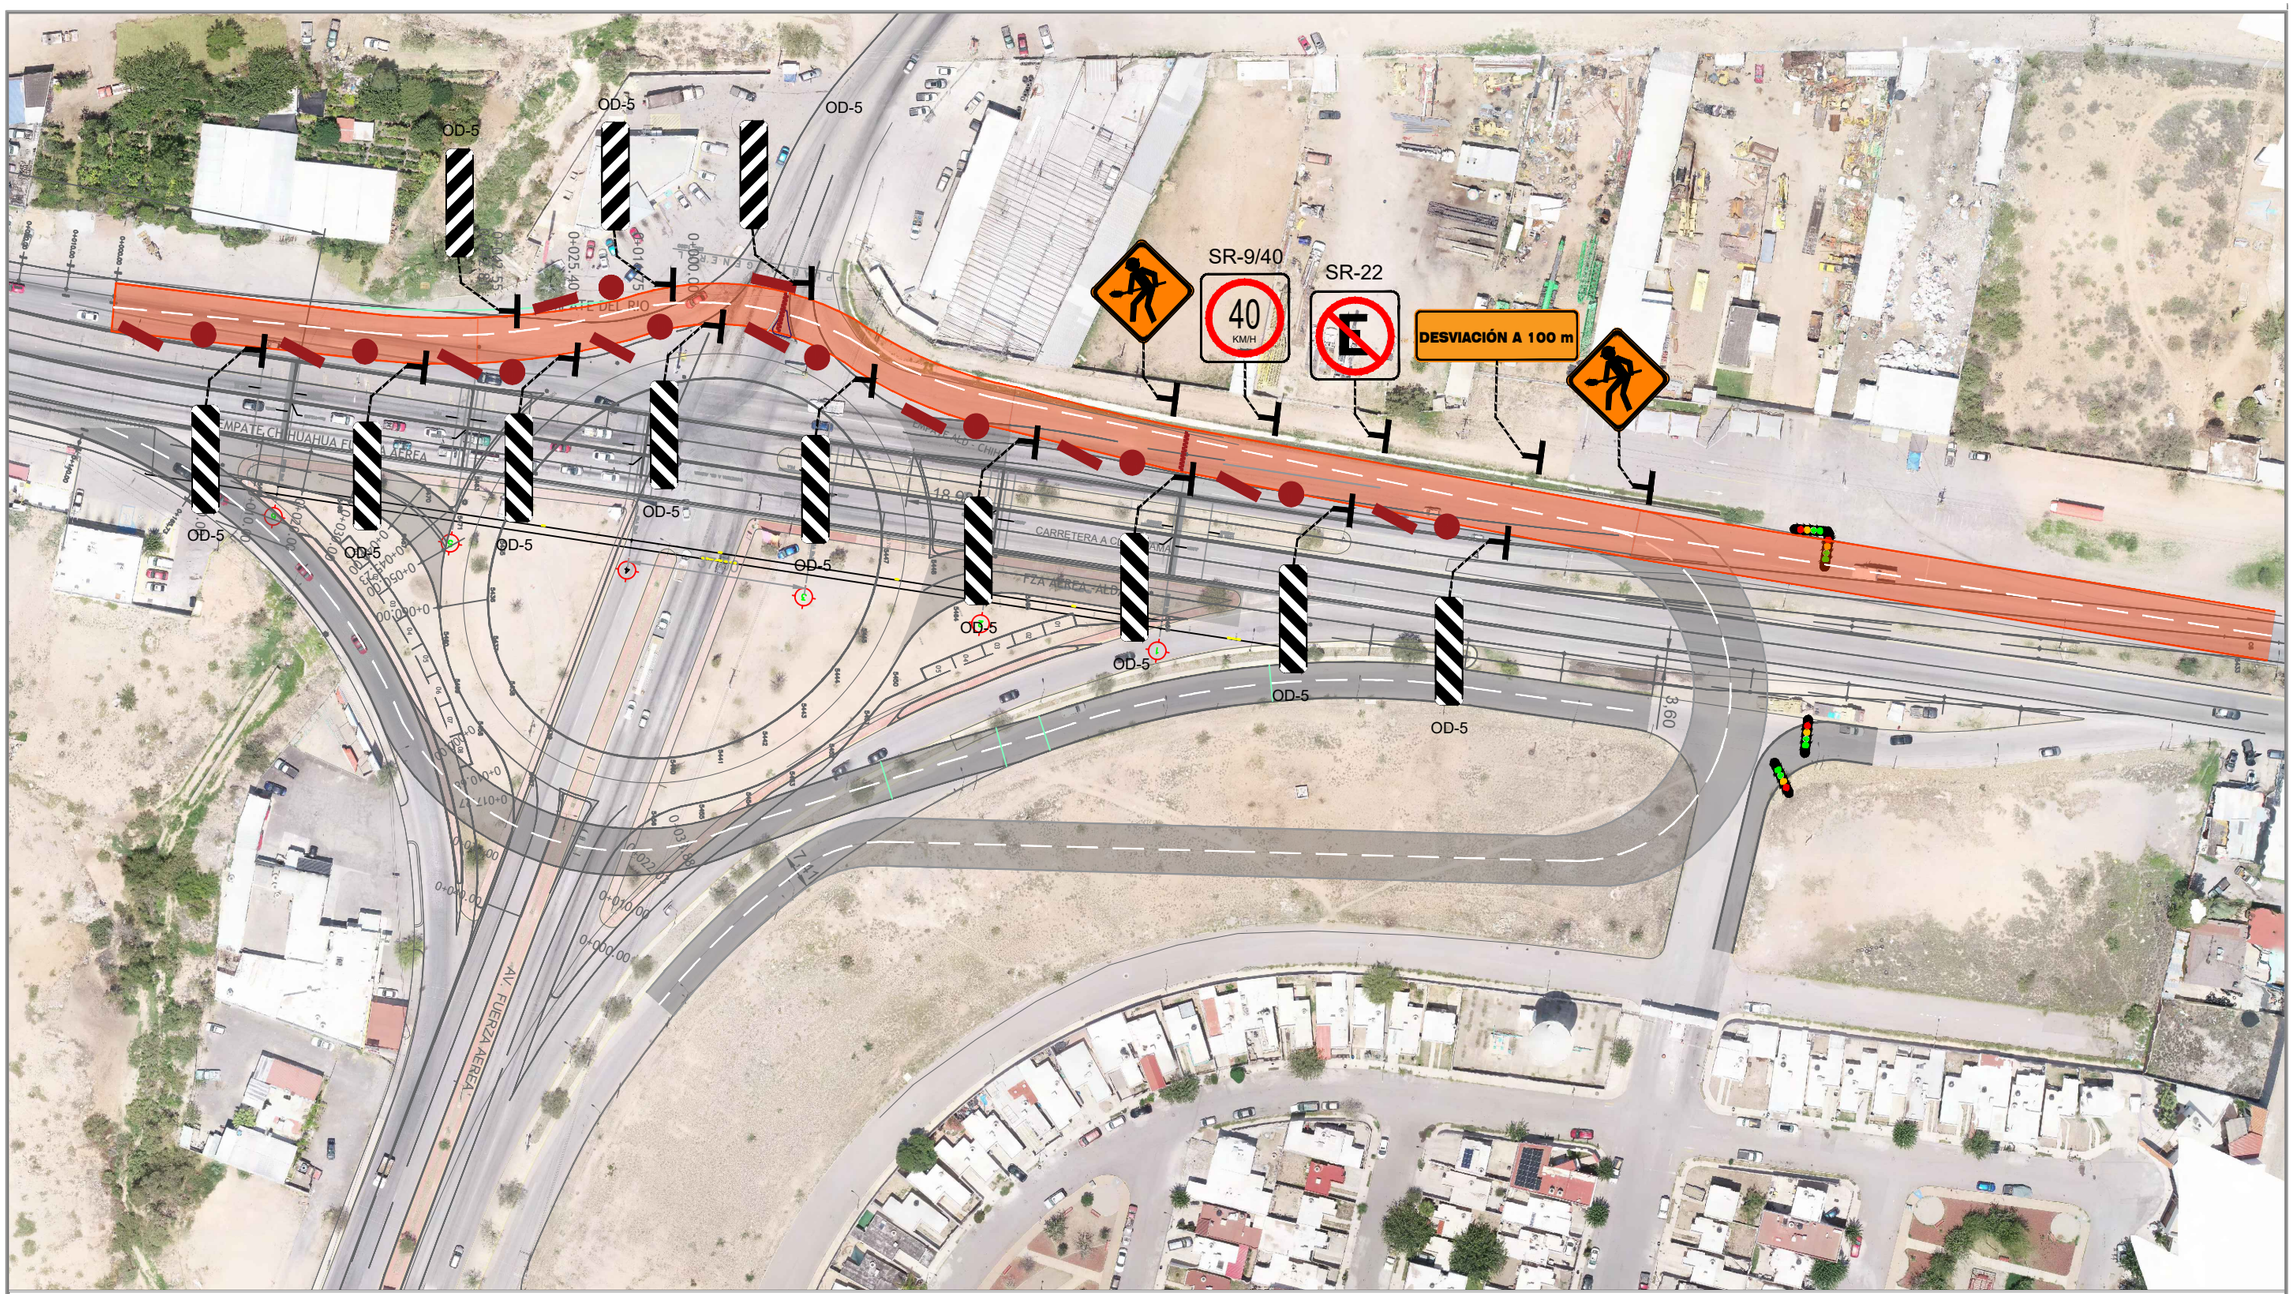

SIMBOLOGÍA

- SEÑAL RESTRICTIVA - SR-22
- SEÑAL RESTRICTIVA - SR-9
- DISPOSITIVOS PROTECCIÓN EN OBRA - DPI
- SEÑAL PROTECCIÓN EN OBRA
- TAMBO
- BOYAS
- OD-5 OBRAS Y DISPOSITIVOS DIVERSOS
- BARRERA

Chihuahua capital de trabajo y resultados 2024 - 2027

LOCALIZACIÓN:

ORIENTACIÓN: N

NOTAS:

SUBDIRECCIÓN DE ESTUDIOS Y PROYECTOS:

AREA DE PROYECTOS:

ARQ. LORENA EDITH DE LA FUENTE VALERIO

PROYECTO: PASO SUPERIOR AV. FUERZA AEREA Y CARRETERA A CD. ALDAMA

NOMBRE DEL PLANO: PLANO DE SEÑALAMIENTO DE OBRA - DESVIO CARRETERA ALDAMA A CHIHUAHUA

DIRECCIÓN: AV. FUERZA AEREA CARRETERA A CD. ALDAMA

DEPARTAMENTO: DEPARTAMENTO DE PROYECTOS DE INFRAESTRUCTURA URBANA

PROYECTÓ:

FECHA DE ELABORACIÓN: OCTUBRE 2025

FECHA DE IMPRESIÓN: OCTUBRE 2025

ESCALA: 1 / 550

ACOTAMIENTO: MTS

No. DE PLANO: AR.00