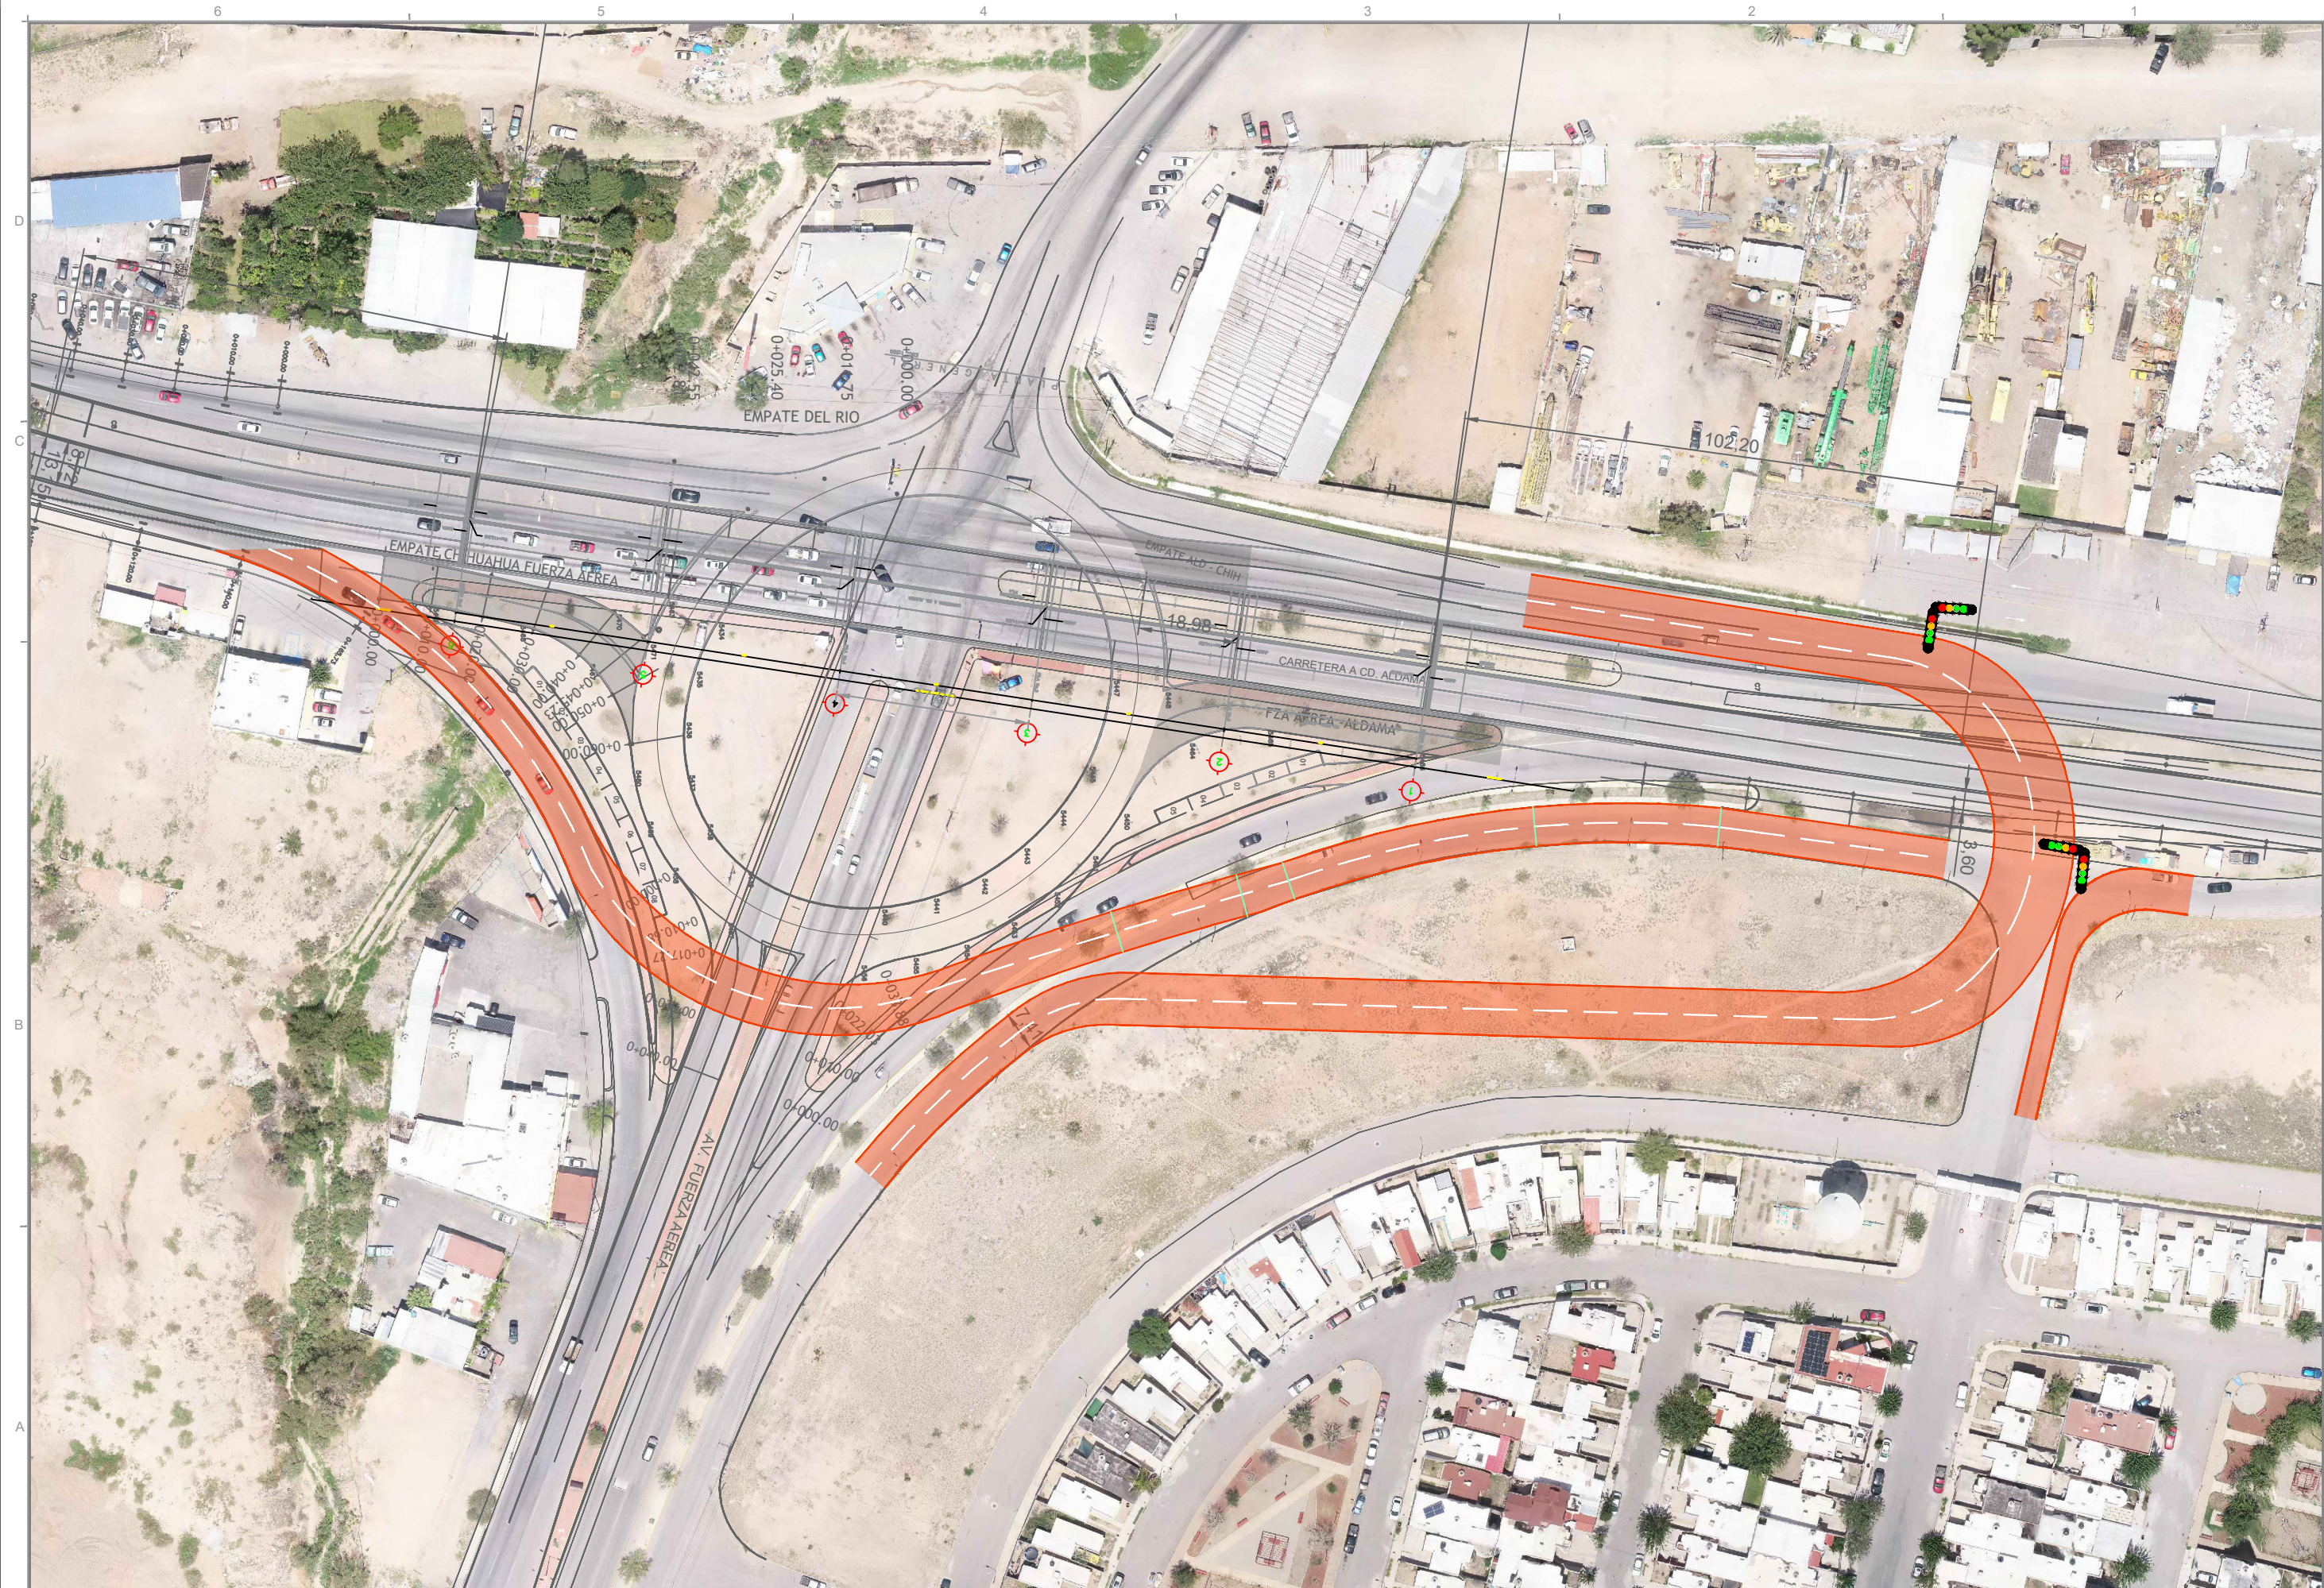


NOTAS:

ENCARGADA DEL DESPACHO DE LA SUBDIRECCIÓN
INFRAESTRUCTURA URBANA:

AREA DE PROYECTOS:

DR. LORENA EDITH DE LA FUENTE VALE

PLANO:

AV. FUERZA AEREA
CARRETERA A CD. ALDAMA

DEPARTAMENTO DE PROYECTO
DE INFRAESTRUCTURA URBANA

PROYECTO:

CHA DE ELABORACIÓN:
 OCTUBRE 2025
 CHA DE IMPRESIÓN:
 OCTUBRE 2025

ESCALA:
 1 / 550

CONTAMINAMENTO: No. DE PLANO:

AR.00

DESVIOS VIALES

AR.00