
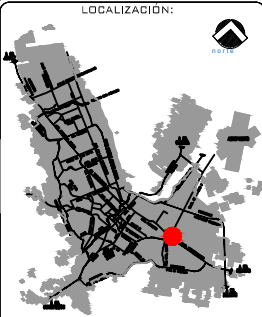
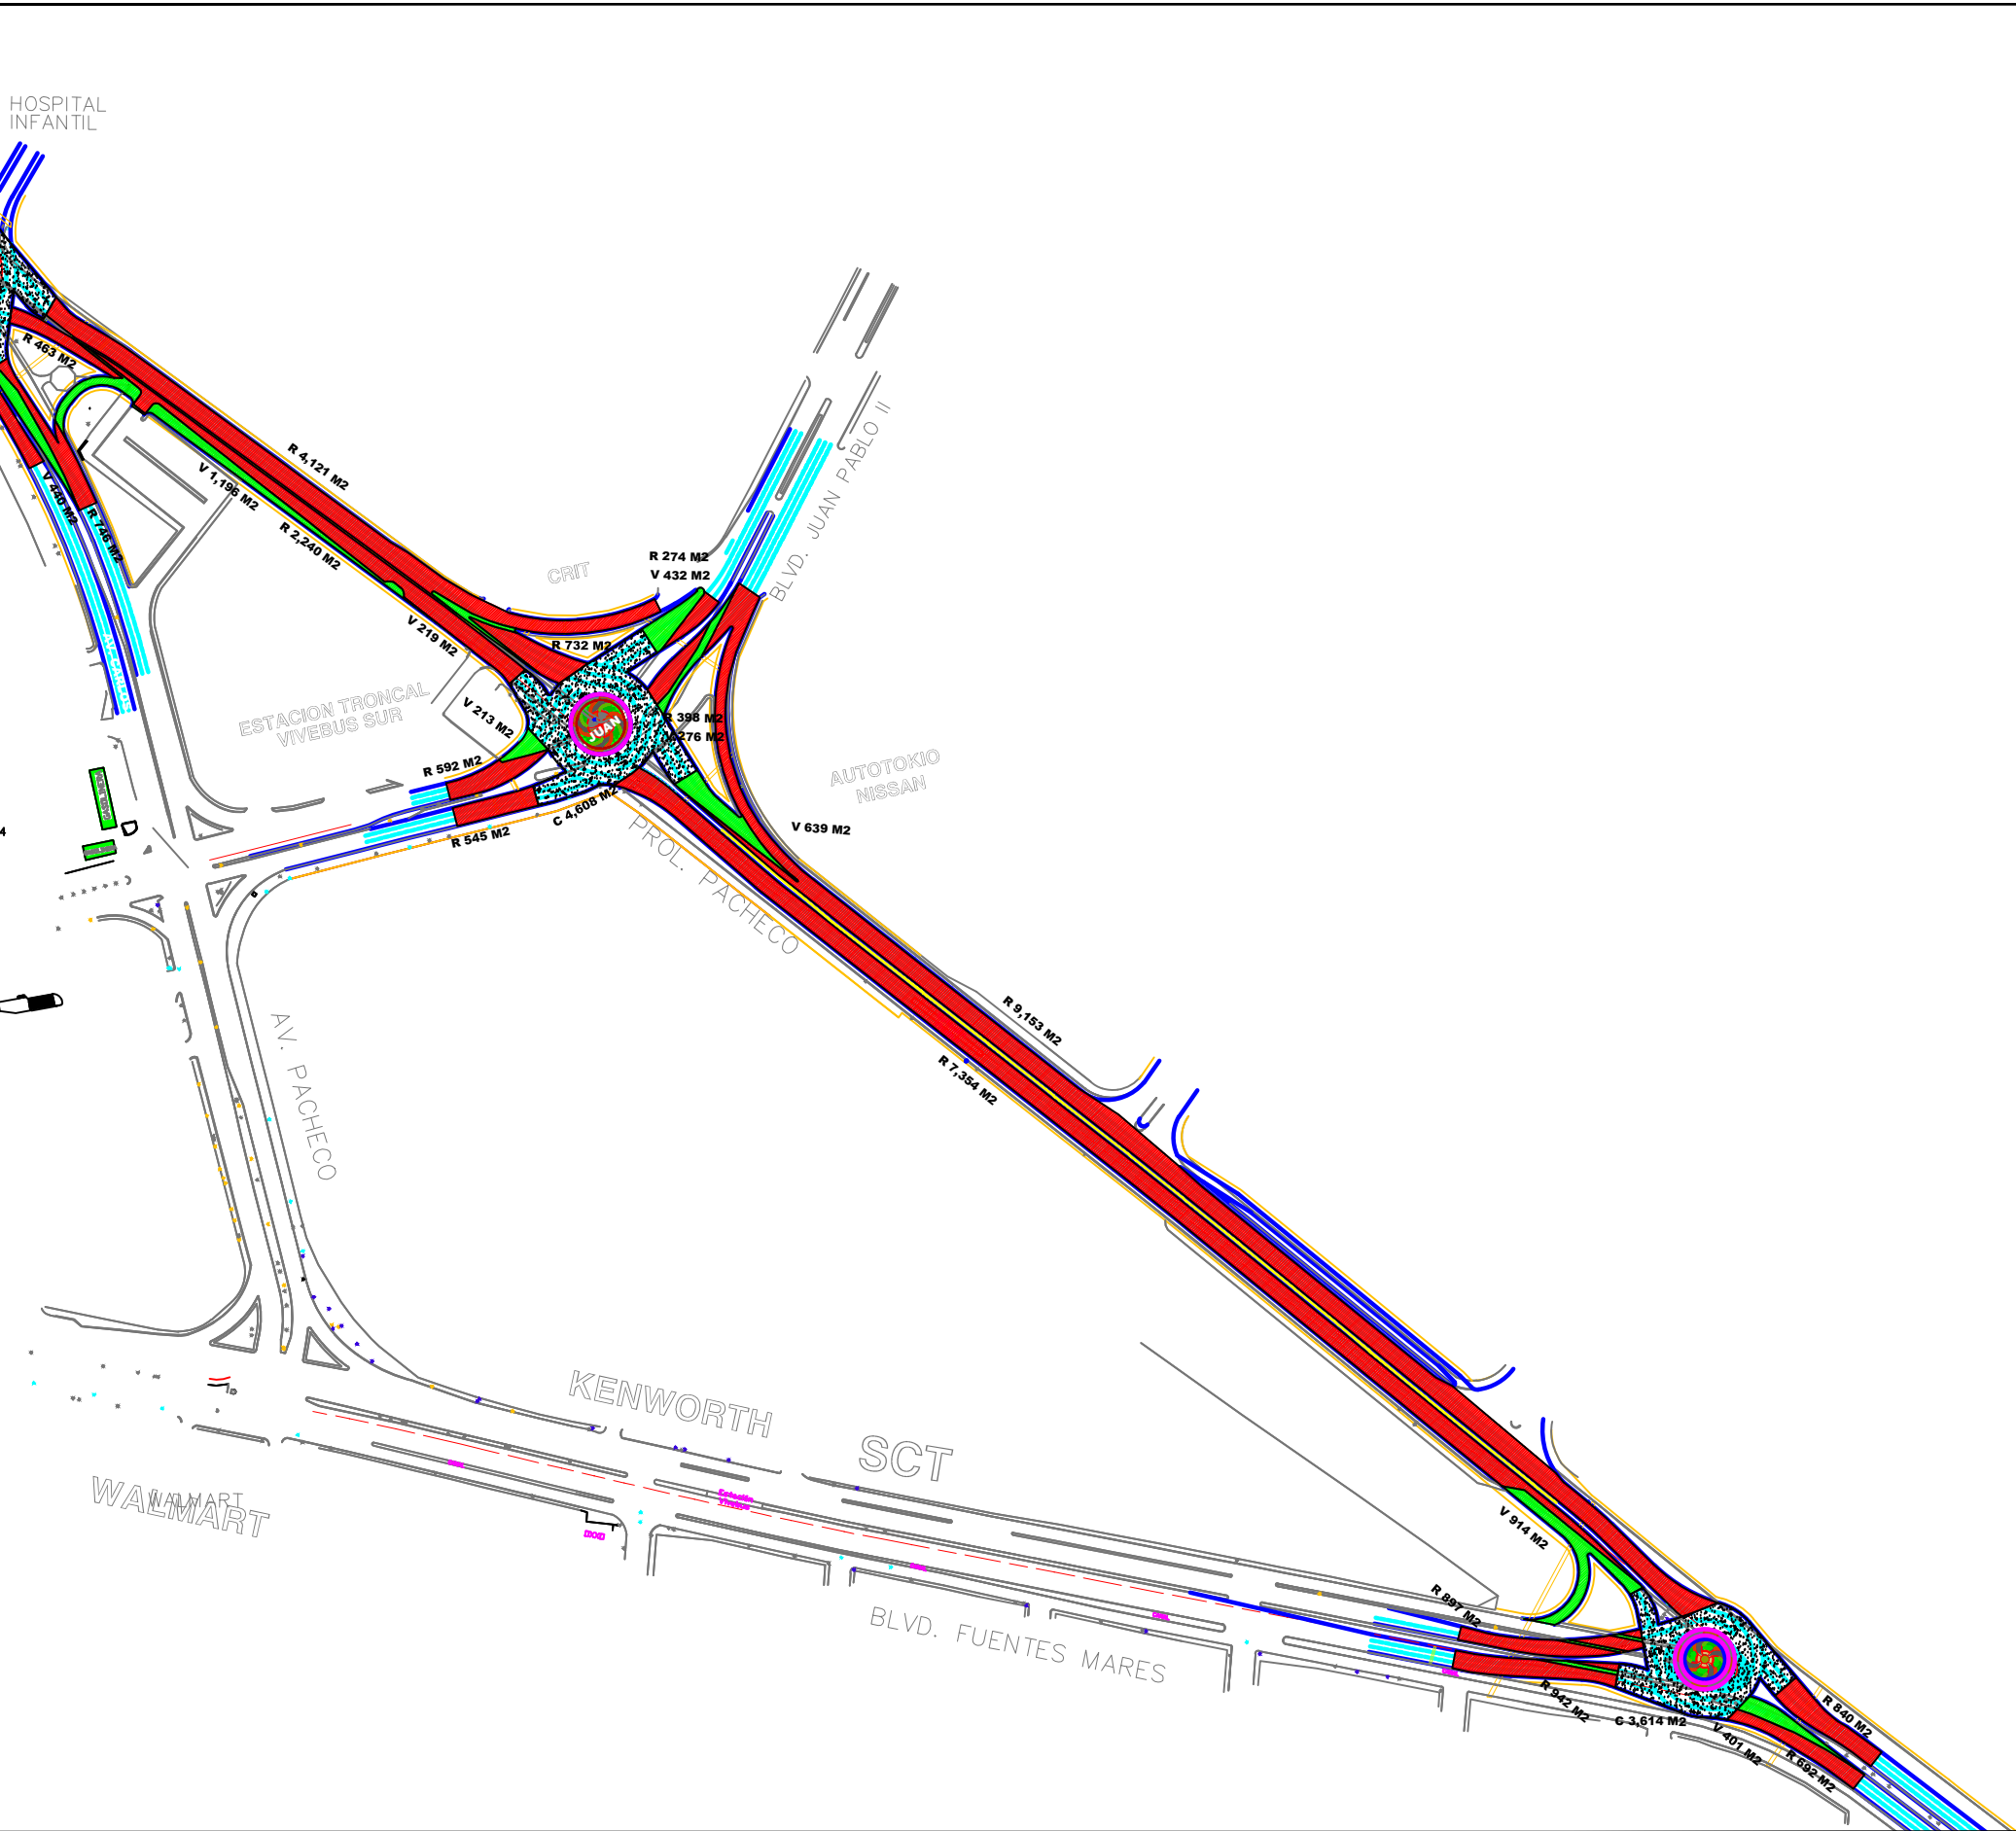
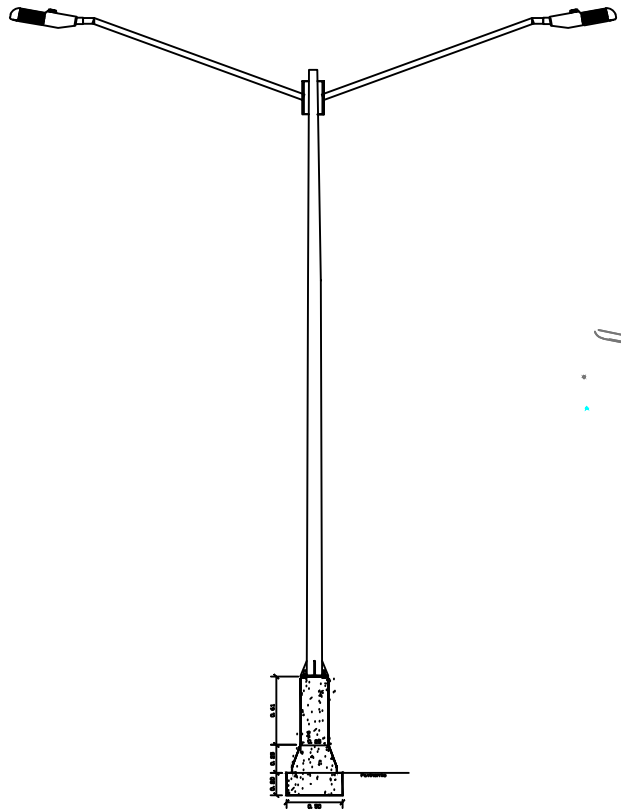


MATERIALES							
LISTA DE VARILLAS							
LOC.	VAR.	DIAM.	PESO (kg/m)	NUM. PZA.	LONG. TOTAL	CROQUIS	PESO KG
GUARNICIÓN	A	4C	0.994	4	275		11
	B	5C	1.557	3	100		5
	C	4C	0.994	9	100		9
Concreto en PARAPETO CENTRAL 250 KG/CM2 (AREA) = 0.337 M2							

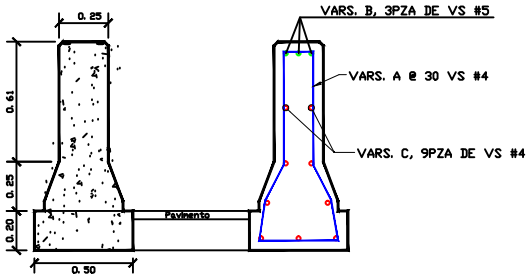

SOLUCION VIAL FUENTES MARES, PACHECO Y JUAN PABLO II

DIRECCION DE OBRAS PUBLICAS MUNICIPALES

SUBDIRECCION DE INFRAESTRUCTURA URBANA

DEPARTAMENTO DE TOPOGRAFIA	
REALIZO:	
DIBUJO: LCSD	FECHA: AGOSTO 2018
PLANO No. P-01	REVISO: JPMC
	NOMBRE DE PLANO: PLANTA AFECTACION