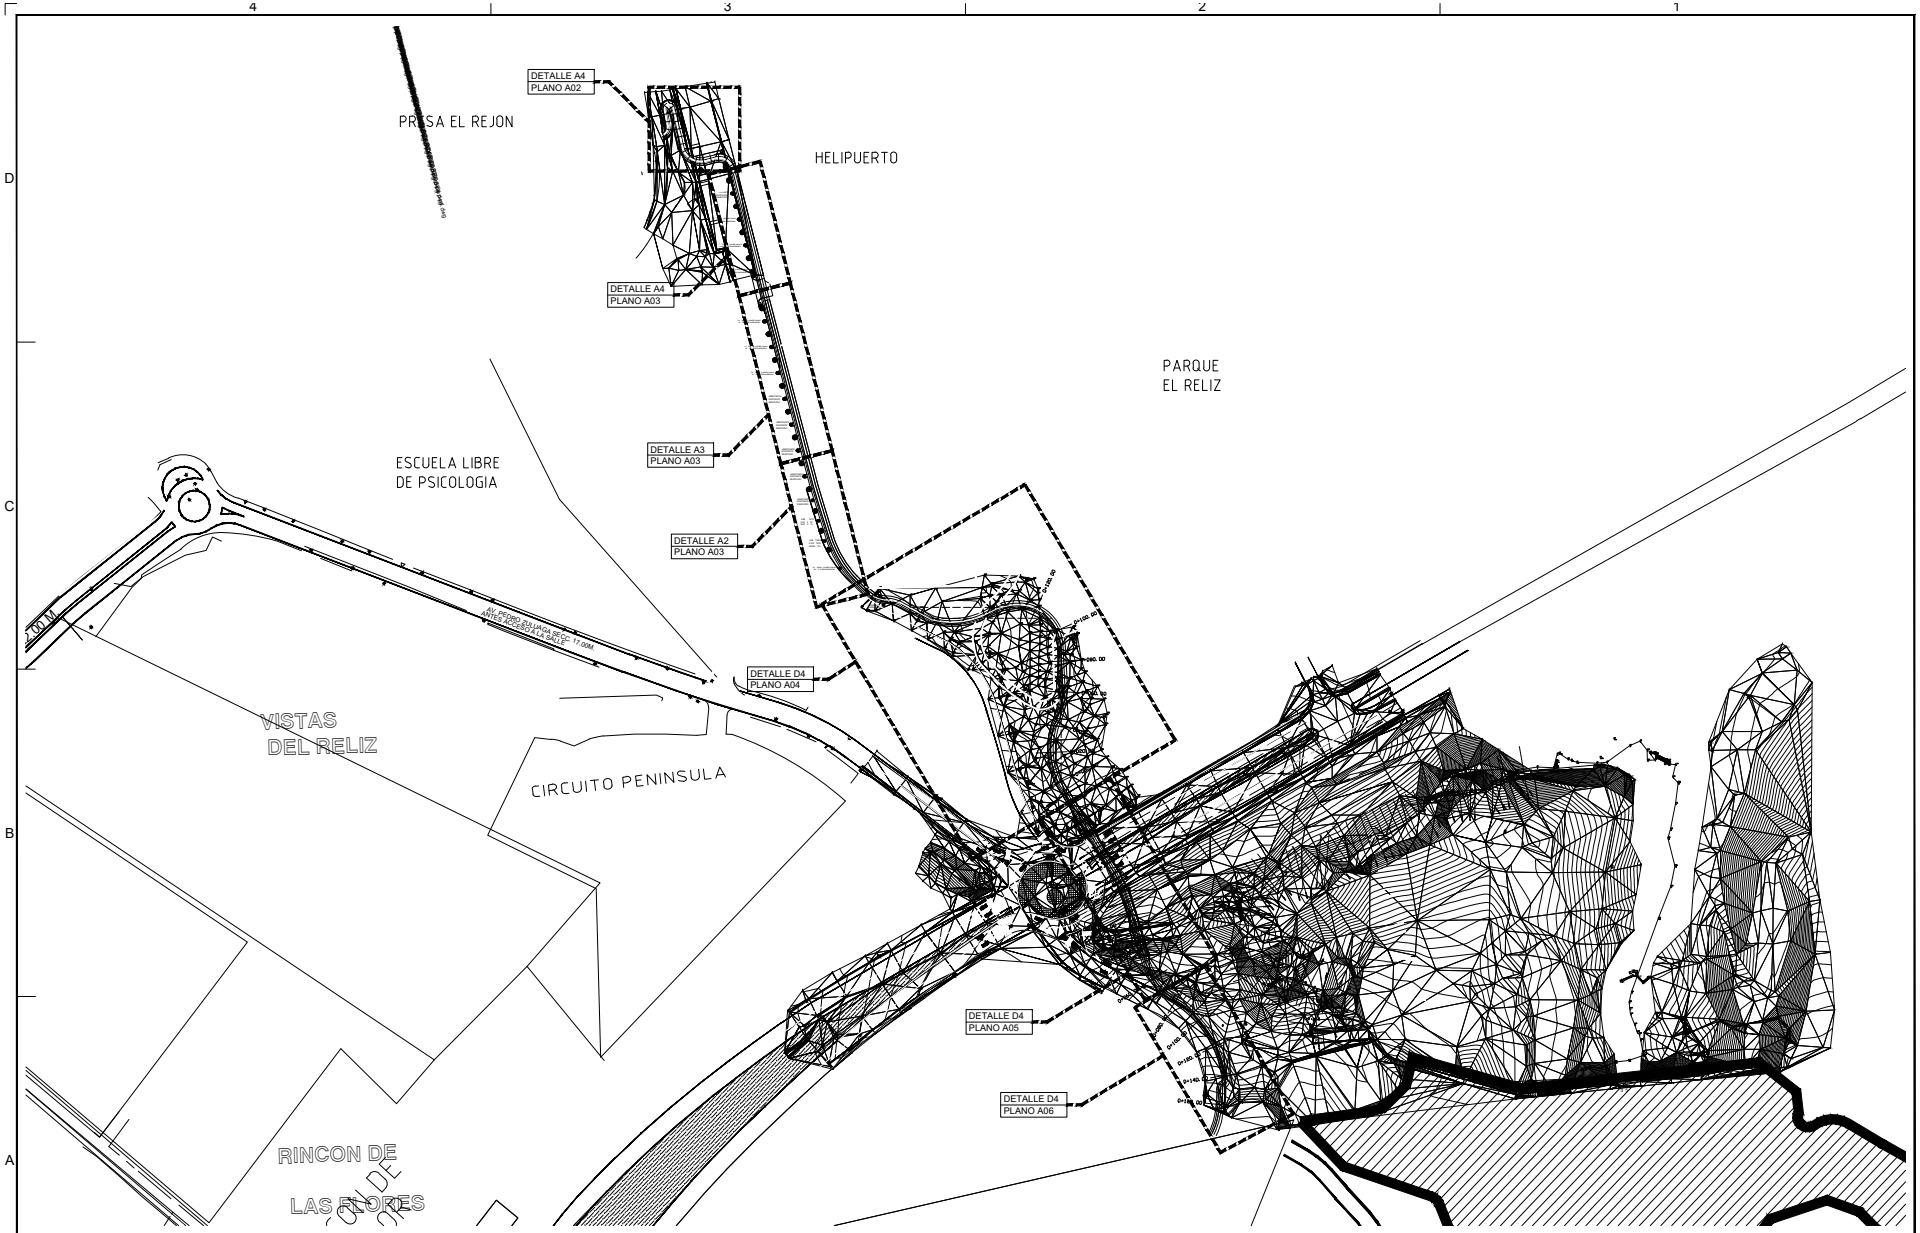

PLANTA DE CONJUNTO

ESC. 1: 1500

DIRECCIÓN DE OBRAS PÚBLICAS

CHIHUAHUA
Juntos, una mejor ciudad
GOBIERNO MUNICIPAL 2018-2021

DIRECCIÓN DE OBRAS PÚBLICAS

CROQUIS DE LOCALIZACIÓN:

NORTE

OBSERVACIONES:

01. LAS COTAS RIGEN AL DIBUJO

02. VERIFICAR NIVELES EN OBRA

3. VERIFICAR COTAS EN OBRA

4. NO MEDIR PLANO CON ESCALÍMETRO

CONTROL DE REVISIONES:

No:	FECHA:	OBSERVACIONES:
1	DD/MM/A	DESCRIPCIÓN
2	DD/MM/A	DESCRIPCIÓN
3	DD/MM/A	DESCRIPCIÓN
4	DD/MM/A	DESCRIPCIÓN
5	DD/MM/A	DESCRIPCIÓN
6	DD/MM/A	DESCRIPCIÓN

PROYECTO:
ANDADOR Y PUENTE PEATONAL Y CICLISTA EL REJON-EL ENCINO

UBICACIÓN:
Av. T. BORUNDA Y Calle PEDRO ZULOAGA

FECHA DE ELABORACIÓN: NOV 2019 FECHA DE IMPRESIÓN: NOV 2019

NOMBRE DE PLANO:
GEOMETRICO
PLANO GENERAL

PROYECTO:
DEPARTAMENTO DE PROYECTOS DE INFRAESTRUCTURA SOCIAL

ESCALA: INDICADAS	ACOTACION: METROS
DIBUJO: PROY	REVISO: PROY

NUMERO DE PLANO: A01

DIRECCIÓN DE OBRAS PUBLICAS