



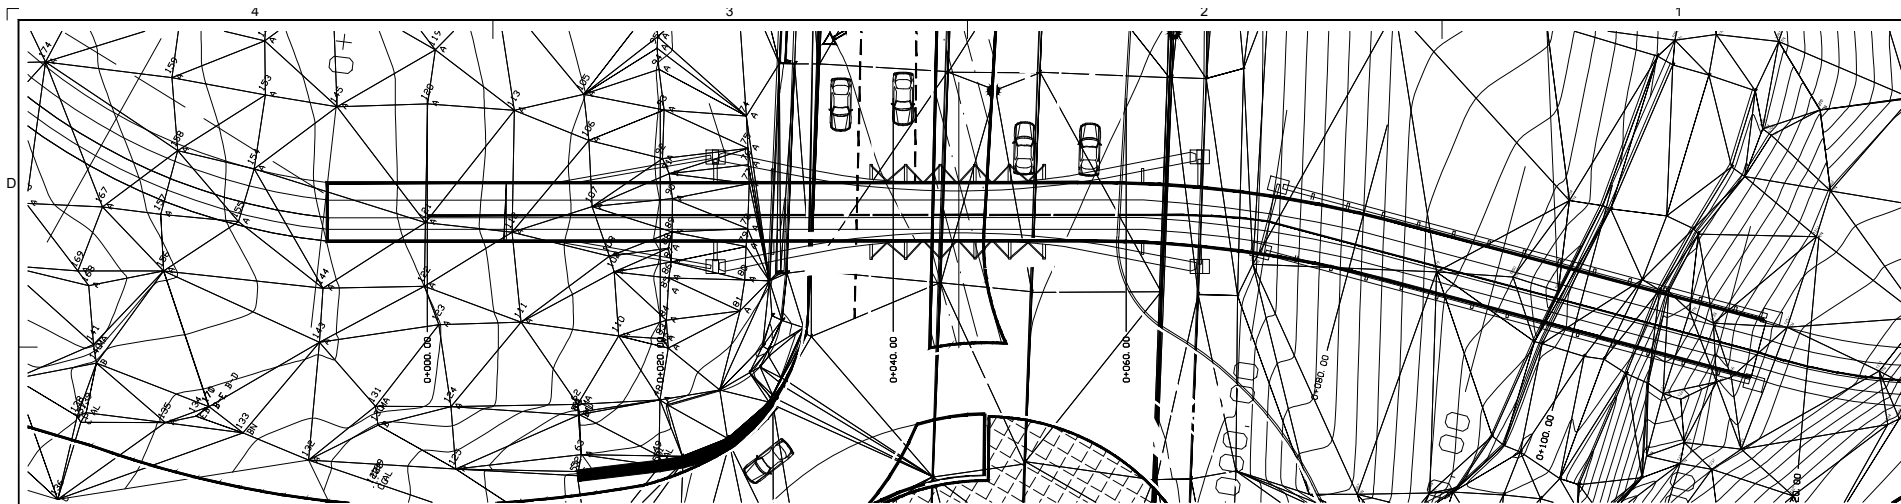


PLANO GEOMETRICO VISTA B

ESC. 1: 200

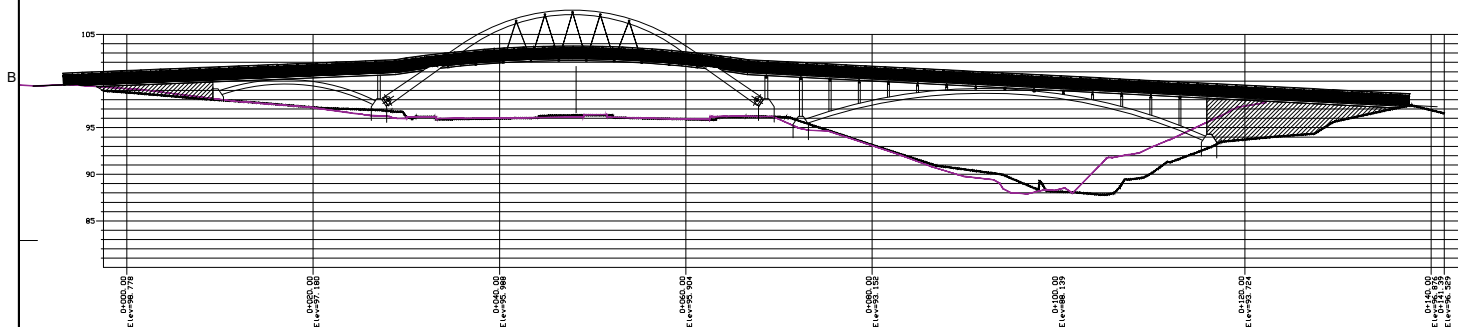

PERFIL
ESCALA HORIZONTAL 1 : 1000
ESCALA VERTICAL 1 : 1000

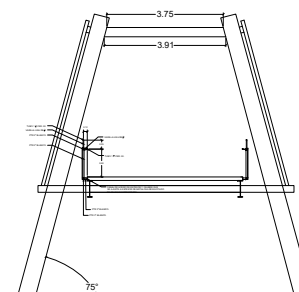


PLANO GEOMETRICO VISTA B
ESC. 1: 75

PLANO GEOMETRICO VISTA B

ESC. 1: 250



DIRECCIÓN DE OBRAS PÚBLICAS

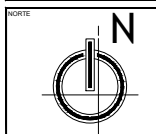

- OBSERVACIONES
1. LAS COTAS SIGAN AL DISEÑO
 2. VERIFICAR NIVELES EN OBRA
 3. VERIFICAR COTAS EN OBRA
 4. NO MEDIR PLANO CON ESCALIMETRO

CONTROL DE REVISIONES	
Nº	FECHA OBSERVACIONES
1	
2	
3	
4	
5	
6	

ANDADOR Y PUENTE PEATONAL Y CICLISTA EL REJON-EL ENCINO

PROYECTO:
DIRECCIÓN DE OBRAS PÚBLICAS
AL. T. BORRINDA Y CARRILLO PEDRO ZULAGA
EOLIO ELABORADO NOV 2011 POR EL INGENIERO NOV 2019
NOMBRE DE PLANO:
PUENTE PEATONAL

PROYECTO:
DEPARTAMENTO DE PROYECTOS DE INFRAESTRUCTURA SOCIAL

ESCALA:	INDICADAS	ACOTACION:	METROS
DISEÑO:	PROY	REVISOR:	PROY
NÚMERO DE PLANO: A05			