



CHIHUAHUA
GOBIERNO MUNICIPAL 1918-2018

DIRECCION DE OBRAS
PÚBLICAS

CROQUIS DE LOCALIZACIÓN



NORTE



OBSERVACIONES:

1. LAS COTAS SIGAN AL DISEÑO
2. VERIFICAR NIVELES EN OBRA
3. VERIFICAR COTAS EN OBRA
4. NO MEDIR PLANO CON ESCALÍMETRO

CONTROL DE REVISIONES

NO.	FECHA	OBSERVACIONES
1		
2		
3		
4		
5		
6		


PROYECTO
**ANDADOR Y PUENTE
PEATONAL Y CICLISTA
EL REJON - EL ENCINO**

UBICACIÓN:
Av. T. BORUNDIA Y Calle PEDRO ZULOAGA


FECHA: 10/02/2018
NOMBRE DE PLANO: PLANTA Y CORTES ESTRUCTURALES

PROYECTO:
DEPARTAMENTO DE PROYECTOS
DE INFRAESTRUCTURA SOCIAL


ESCALA: INDICADAS
DIBUJO: PROY
NÚMERO DE PLANO: S01

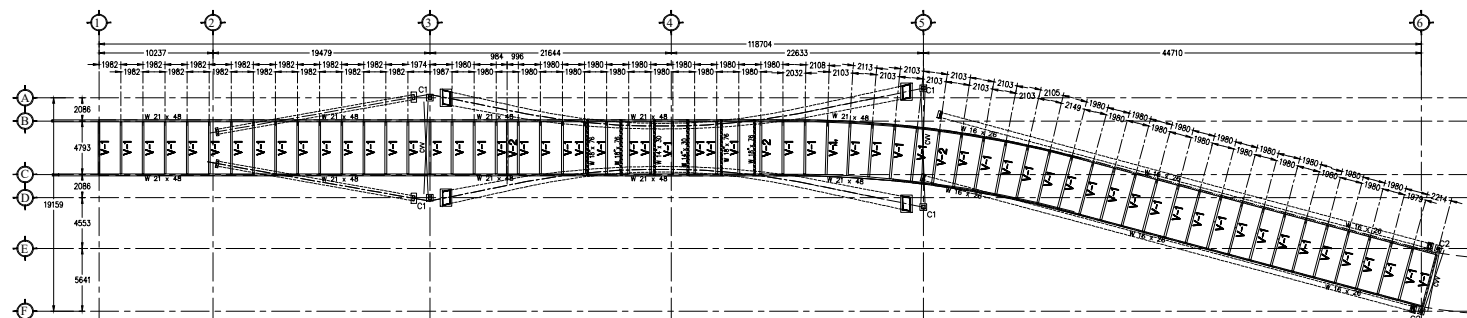


PLANTA ESTRUCTURAL
ESCALA 1:200

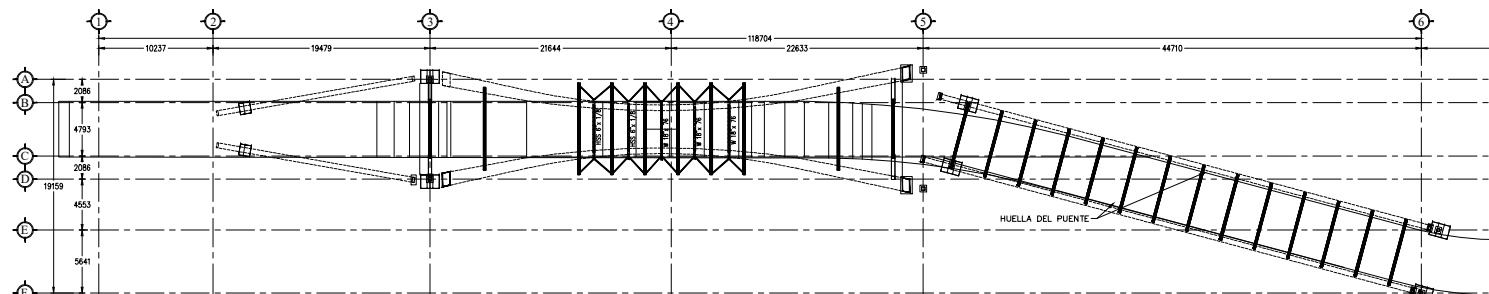


PLANTA ESTRUCTURAL
ESCALA 1:200

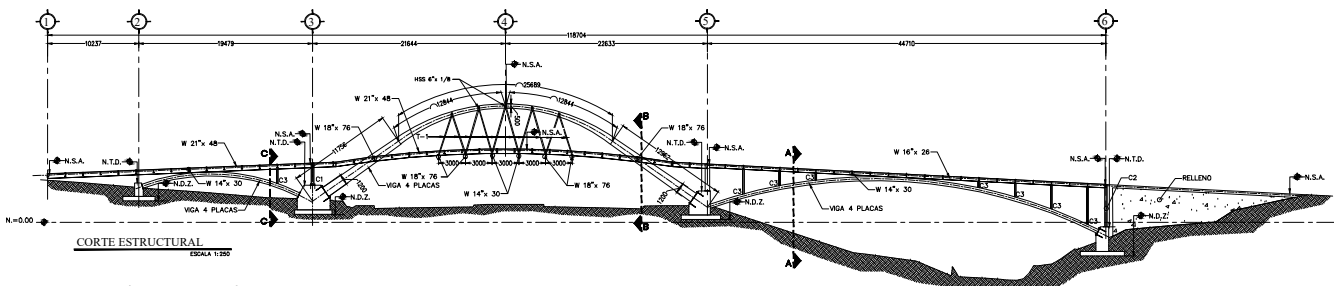


CORTE ESTRUCTURAL
ESCALA 1:100

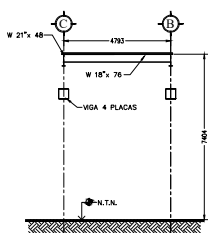

CORTE A-A
ESCALA 1:100

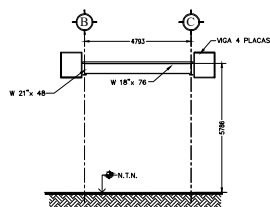

CORTE B-B
ESCALA 1:100

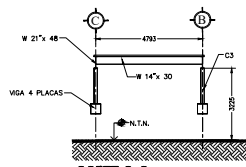

CORTE C-C
ESCALA 1:100

SIMBOLOGIA

N.S.A. = NIVEL SUPERIOR DE ACERO
N.D.Z. = NIVEL DE DESPLANTE DE ZAPATA
N.T.D. = NIVEL DE TOPE DE DADO

SIMBOLOGIA

C-1	COL. HSS 12" x 12" x 1/4"	(A500 GR.B)
C-2	COL. HSS 10" x 10" x 1/4"	(A500 GR.B)
C-3	COL. HSS 8" x 8" x 1/8"	(A500 GR.B)
V-1	VIGA A BASE DE (1) W 14" x 30	(GR-50)
V-2	VIGA A BASE DE (1) W 18" x 76	(GR-50)
CVV	CONTRAVENTO VERTICAL BASE TS 3" x 3" BCO	(A500 GR.B)
T-1	TENSOR HSS 6" x 6" x 1/8"	(GR-50)

NOTAS

- 1.- LA FABRICACIÓN DE LA ESTRUCTURA DE ACERO SE HARÁ DE ACUERDO A LOS REGLAMENTOS DEL AISI-(VERSION MAS RECIENTE), AISI-(VERSION MAS RECIENTE) Y AISI-AISC DL-(VERSION MAS RECIENTE) LOS CUALES FORMAN PARTE DE ESTAS ESPECIFICACIONES
- 2.- LA SOLDADURA DE CONEXIONES SE HARÁ CON ELECTRODOS E-7018
- 3.- EL ACERO DE LAS ESTRUCTURAS DEBERÁ TENER UN LIMITE DE FLEUENCIA MINIMA DE 3500 kg/cm²
- 4.- LA SOLDADURA DE CONEXIONES DE ACERO A-36 Y ANGULO SE HARÁN CON ELECTRODOS E-7018
- 5.- ACOTACIONES EN MILIMETROS.
- 6.- CHECAR COTAS CON PLANOS ARQUITECTONICOS
- 7.- EL DISEÑO DE CONEXIONES SERÁ POR EL CONTRATISTA, REVISADAS Y APROBADAS POR EL PROYECTISTA, A MENOS QUE SE ESPECIFIQUE LO CONTRARIO.