


PROYECTO: INSTALACIÓN DE POSTES NUEVOS E INST. ELÉCTRICA P/ CÁMARAS DE SEGURIDAD
UBICACIÓN: SENDA REJÓN
DPTO: DIRECCIÓN DE PROYECTO EN OBRA


UBICACIÓN DE POSTES

Nº	UBICACIÓN	DETALLE	DETALLE
1	MUVO 12 M. ALTURA	A UN COSTADO DEL POSTE EXISTENTE NÚM. 11427 (VER PLANO)	SACAR CORRIENTE 120V. DE POSTE 11427
2	EXISTENTE POSTE NÚM. 31408	VER PLANO	SACAR CORRIENTE 120V. PARA CÁMARAS
3	EXISTENTE POSTE NÚM. 31409	VER PLANO	SACAR CORRIENTE 120V. PARA CÁMARAS
4	EXISTENTE POSTE NÚM. 31410	VER PLANO	SACAR CORRIENTE 120V. PARA CÁMARAS
5	EXISTENTE POSTE NÚM. 31411	VER PLANO	SACAR CORRIENTE 120V. PARA CÁMARAS
6	EXISTENTE POSTE NÚM. 31412	VER PLANO	SACAR CORRIENTE 120V. PARA CÁMARAS
7	MUVO 12 M. ALTURA	EN ESTE POSTE MUVO SE INSTALARÁN CÁMARAS QUE ACTUALMENTE ESTÁN EN ZONA DE MEMORIAL, POR LA POCA VISIBILIDAD (SE PUEDE VER TODO EL TERRENO), SE INSTALARÁN NUEVAS CÁMARAS A UN COSTADO DEL POSTE EXISTENTE, (VER PLANO)	SACAR CORRIENTE 120V. DE POSTE EXISTENTE
8	MUVO 12 M. ALTURA	EXISTENTE DE POSTE 11514, DUELA A PAVESAR SENDA, (VER PLANO)	SACAR CORRIENTE 120V. DE POSTE 11514
9	MUVO 12 M. ALTURA	A UN COSTADO DEL POSTE EXISTENTE NÚM. 31504 (VER PLANO)	SACAR CORRIENTE 120V. DE POSTE 31504
10	EXISTENTE POSTE NÚM. 31505	VER PLANO	SACAR CORRIENTE 120V. PARA CÁMARAS
11	MUVO 12 M. ALTURA	A UN COSTADO DEL POSTE EXISTENTE NÚM. 31506 (VER PLANO)	SACAR CORRIENTE 120V. DE POSTE 31506
12	EXISTENTE POSTE NÚM. 31507	VER PLANO	SACAR CORRIENTE 120V. PARA CÁMARAS
13	EXISTENTE POSTE NÚM. 31508	VER PLANO	SACAR CORRIENTE 120V. PARA CÁMARAS
14	EXISTENTE POSTE NÚM. 31509	VER PLANO	SACAR CORRIENTE 120V. PARA CÁMARAS
15	MUVO 12 M. ALTURA	EN ESTE POSTE MUVO SE INSTALARÁN CÁMARAS QUE ACTUALMENTE ESTÁN EN ZONA DE MEMORIAL, POR LA POCA VISIBILIDAD (SE PUEDE VER TODO EL TERRENO), SE INSTALARÁN NUEVAS CÁMARAS A UN COSTADO DEL POSTE EXISTENTE, (VER PLANO)	SACAR CORRIENTE 120V. DE POSTE EXISTENTE
16	MUVO 12 M. ALTURA	A UN COSTADO DEL POSTE EXISTENTE NÚM. 31510 (VER PLANO)	SACAR CORRIENTE 120V. DE POSTE 31510

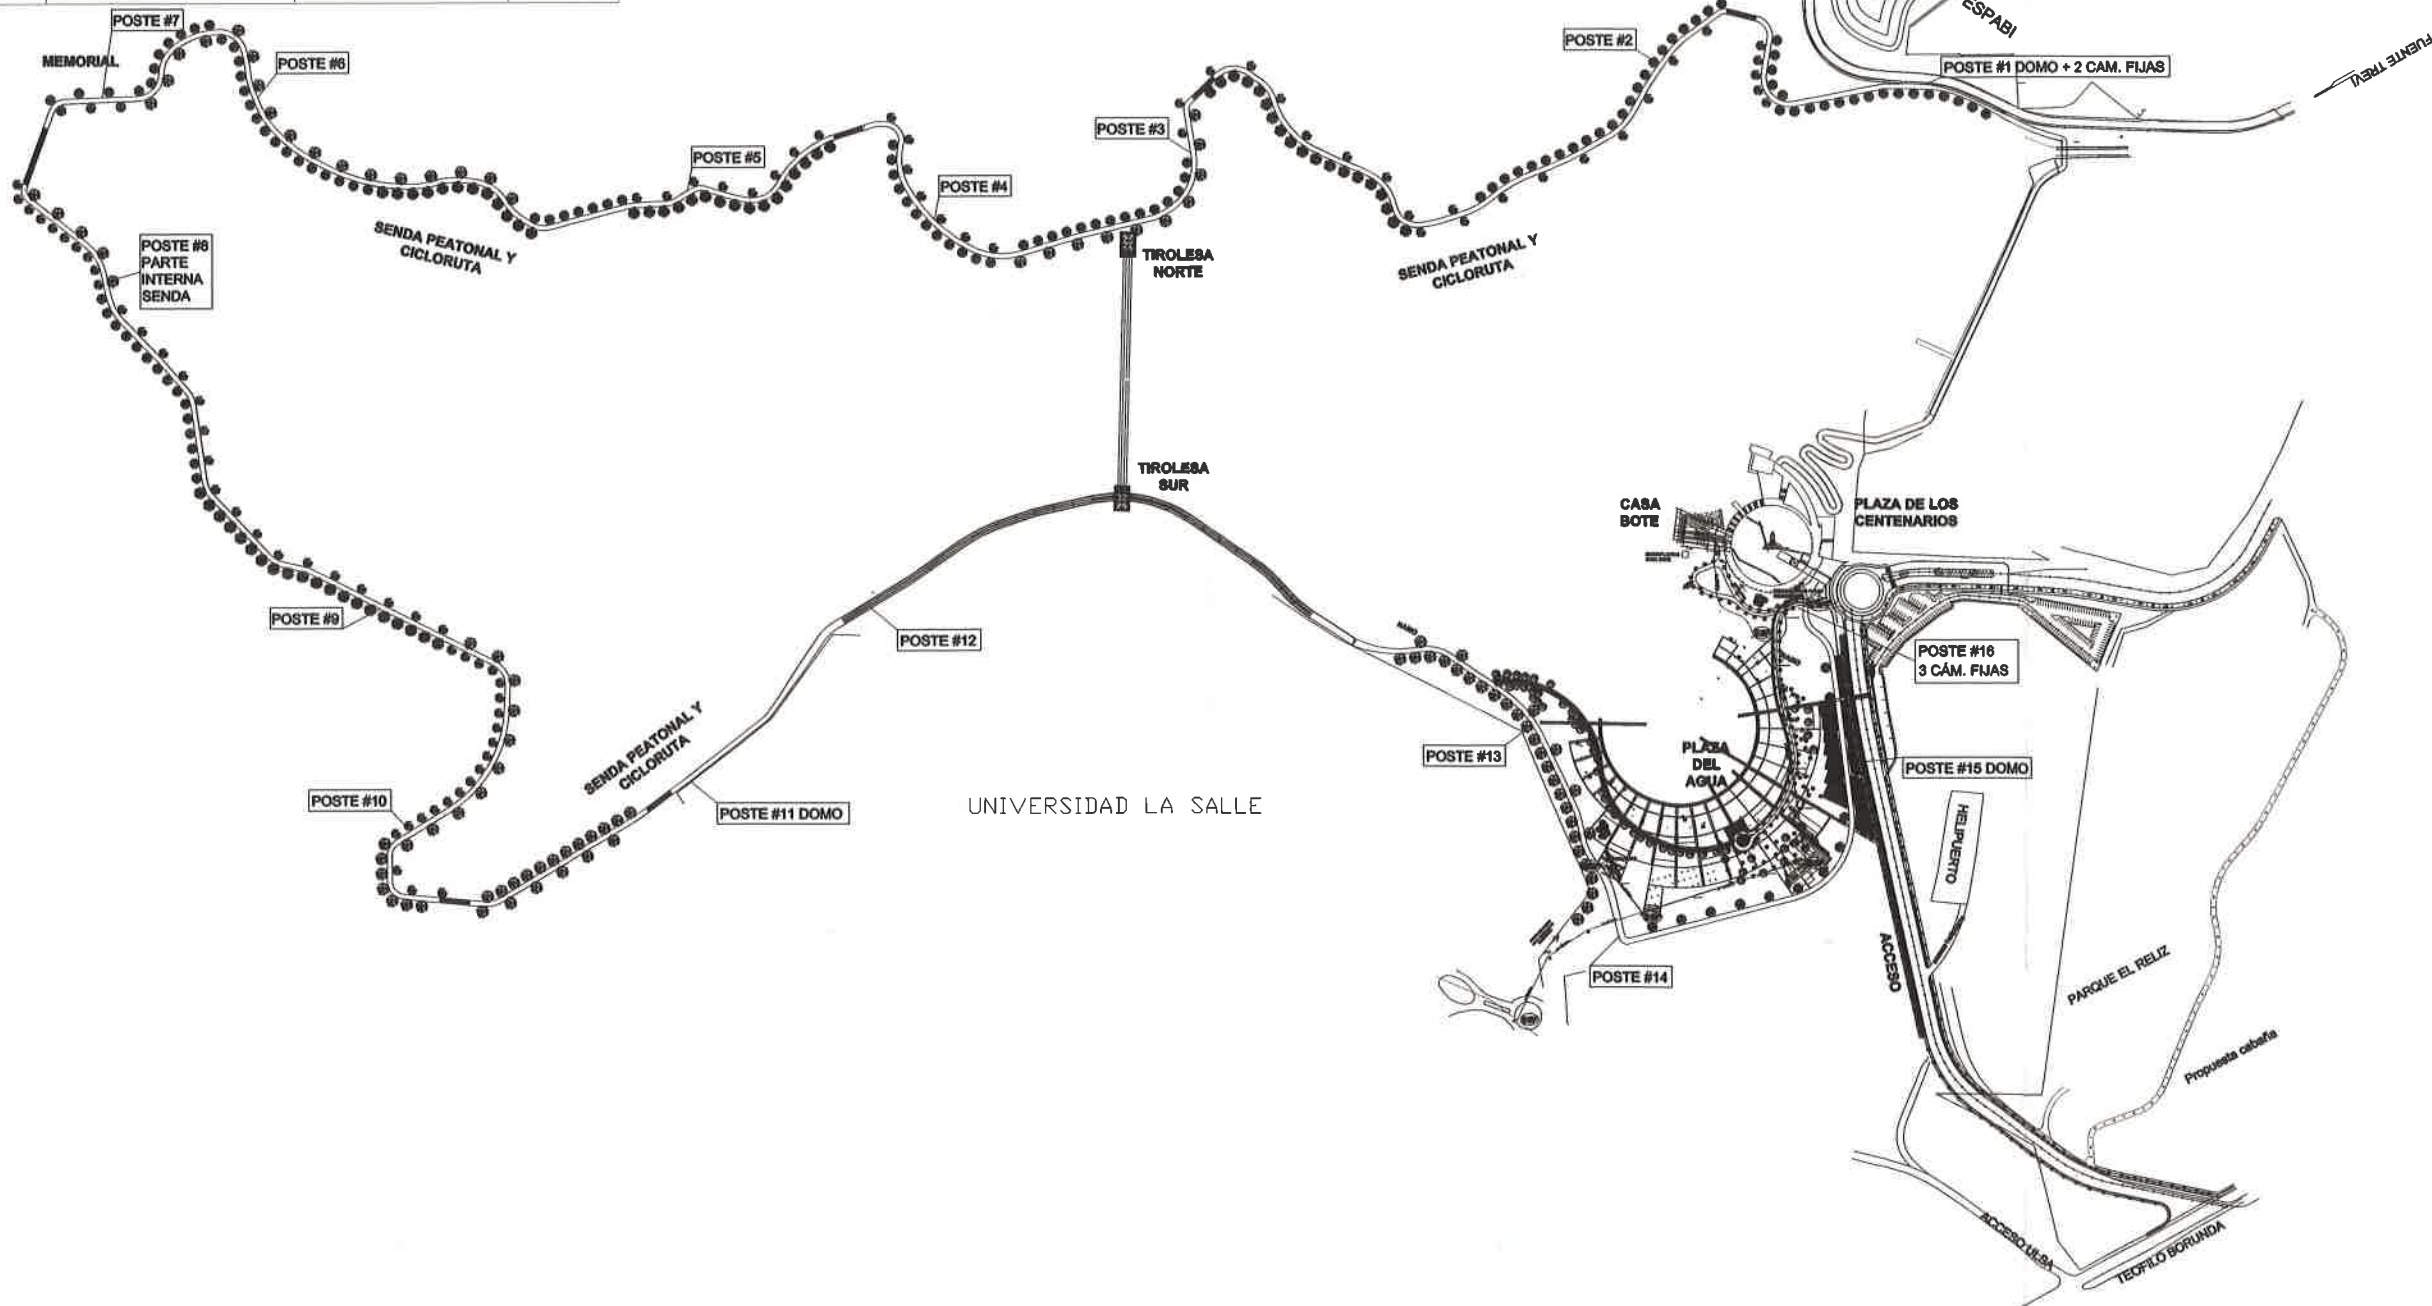

DIRECCIÓN DE PROYECTO EN OBRA

CRUQUIS DE LOCALIZACIÓN:

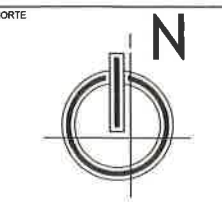

OBSERVACIONES:
01. LAS COTAS SIEN AL DIBUJO
02. VERIFICAR NIVELES EN OBRA
03. VERIFICAR COTAS EN OBRA
04. NO MEDIR PLANO CON ESCALÍMETRO

Nº	FECHA	OBSERVACIONES
1		
2		
3		
4		
5		
6		

PROYECTO:
INSTALACIÓN POSTERIA Y TRABAJOS ELÉCTRICOS. NUEVAS CÁMARAS DE SEGURIDAD SENDA REJÓN

UBICACIÓN:
AV. T. BORUNDA Y CALLE PEDRO ZULOAGA
FECHA DE ELABORACIÓN: ENE2020
NOMBRE DE PLANO:
PLANTA UBICACIÓN

PROYECTO:
INSTALACIÓN POSTERIA Y TRABAJOS ELÉCTRICOS. NUEVAS CÁMARAS DE SEGURIDAD SENDA REJÓN
ESCALA: 1/7500
ACOTACIÓN: METROS
PROYECTO: ARQ. ANNARIVERA
NÚMERO DE PLANO: U01