


PLANTA GENERAL

SIMBOLOGIA

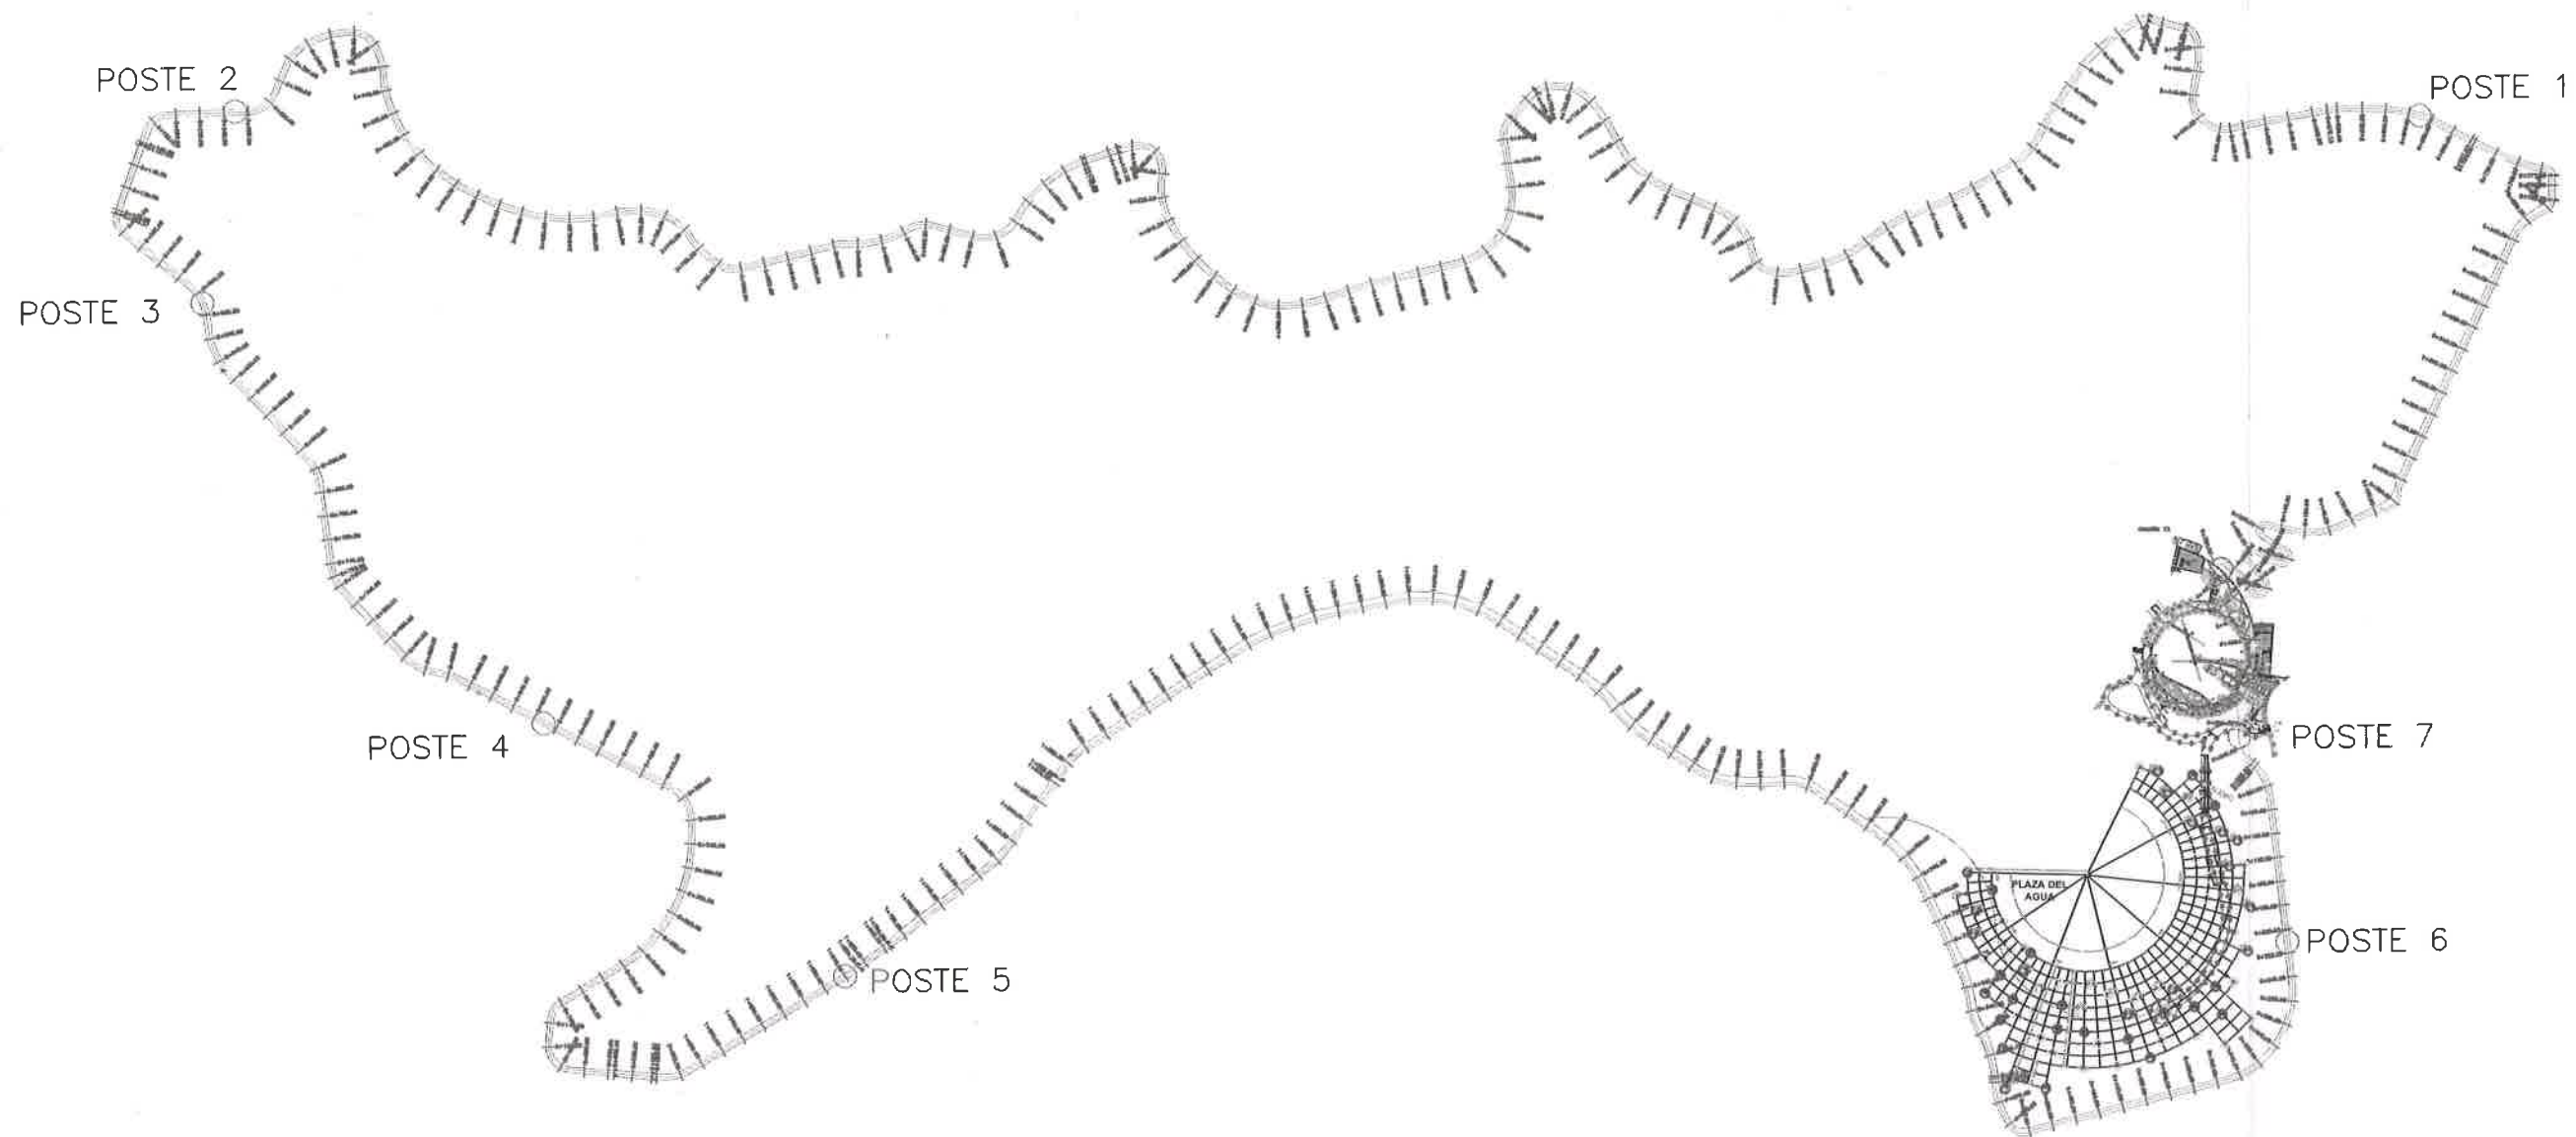

POSTES NUEVOS



DIRECCIÓN DE OBRAS PÚBLICAS

NOTAS GENERALES
1.- TODAS LAS COTAS Y NIVELES SE PROPORCIONARÁN EN METROS.
2.- SI EL PLANO NO MIDE 90º O 270º, NO ESTÁ EN LA ESCALA INDICADA.
EN EL PIE DE PLANO.
3.- LAS COTAS SEEN SOBRE LOS PLANOS.
4.- CUALQUIER DISCREPANCIA DEBERÁ SER CONSULTADA CON LA SUPERVISIÓN DE OBRA.
5.- EL CONTRATISTA ES RESPONSABLE DE TRABAJAR SIEMPRE CON UN JEFE COMPLETO DE PLANOS. CUALQUIER DUDA EN LA INTERPRETACIÓN DE LOS MISMO, DEBERÁ CONSULTARSE CON LA SUPERVISIÓN DE OBRA.
6.- TODAS LAS COTAS Y NIVELES SE VERIFICARÁN EN OBRA CUALQUIER DISCREPANCIA DEBERÁ CONSULTARSE CON LA SUPERVISIÓN DE OBRA.

OBSERVACIONES

CROQUIS DE LOCALIZACIÓN



PROYECTO:

PLANTA GENERAL SENDA PRESA EL REJÓN (POSTES PARA CÁMARAS)

EMPRESA CONTRATISTA

GRUPO CONSTRUCTOR LOS PASTORES S.A. DE C.V.

RESIDENTE DE OBRA

ING. LENINN JESUS AYALA CHAVEZ

DIBUJO:

REVISO:

FECHA: 2021

ACOTACION:

ESCALA:

NOMBRE DE PLANO:

PLANTA GENERAL IMAGEN

NUMERO DE PLANO:

P01