

047-2025



PLANO DE UBICACION
ESCALA: 1/###

01 PLANO DE UBICACION
ESCALA: 1/###

28°47'19.0"N
106°09'46.3"W



PLANO DE UBICACION

A1.01



C. RIO MATACHEL


AV. RIO NILO

3


2

1

DE TASF

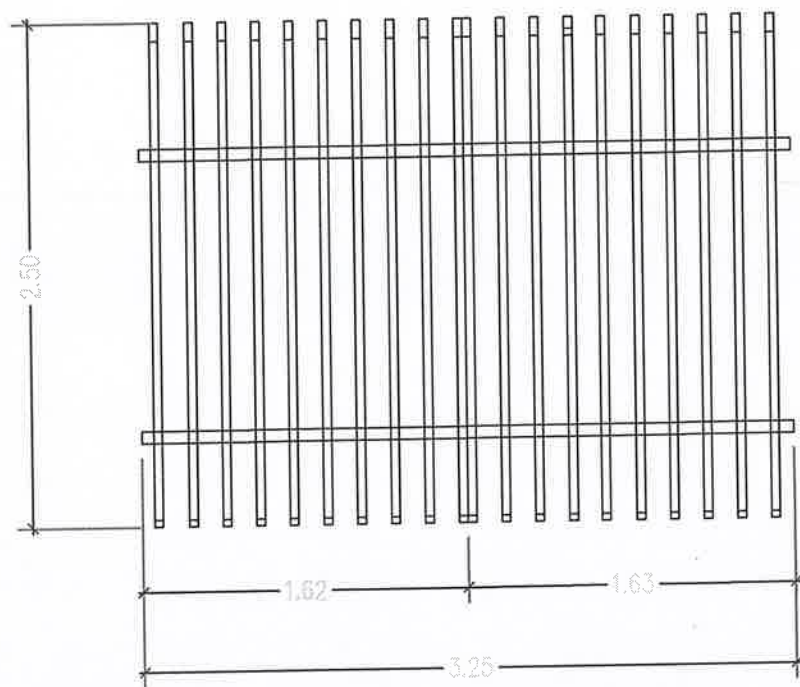

SECCION DE BARANDAL DE ACCESO 2 Y 3
ESCALA: 1/75

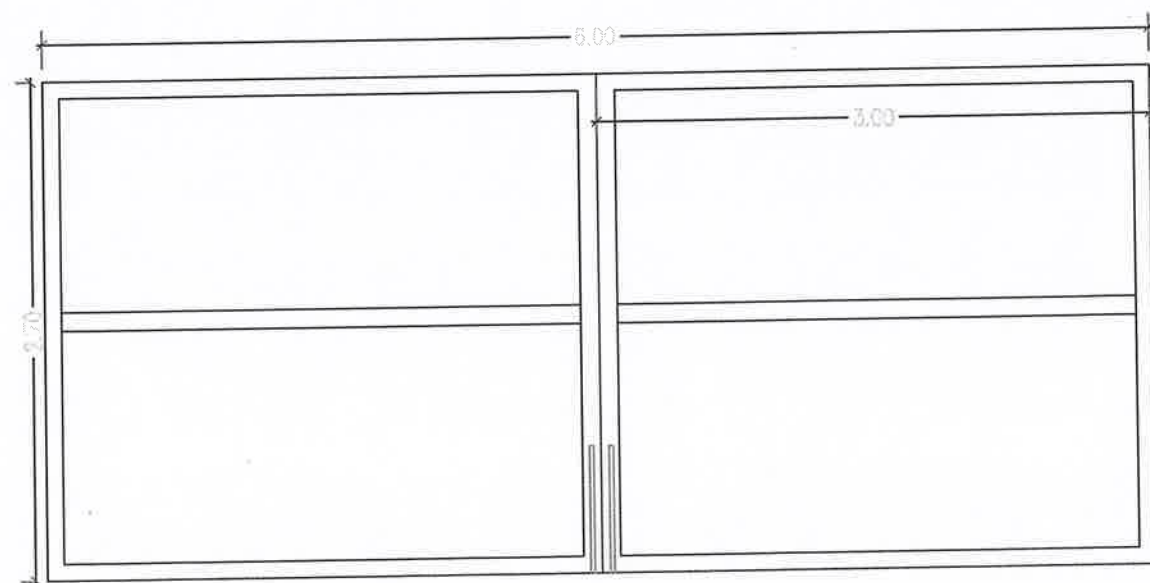


SECCION DE PORTON DE ACCESO VEHICULAR 1
ESCALA: 1/75

UBICACION DE PUERTAS DE ACCESO
ESCALA: 1/25


PLANO DE BARRAS PERIMETRALES

A1.05
ARQUITECTONICOS

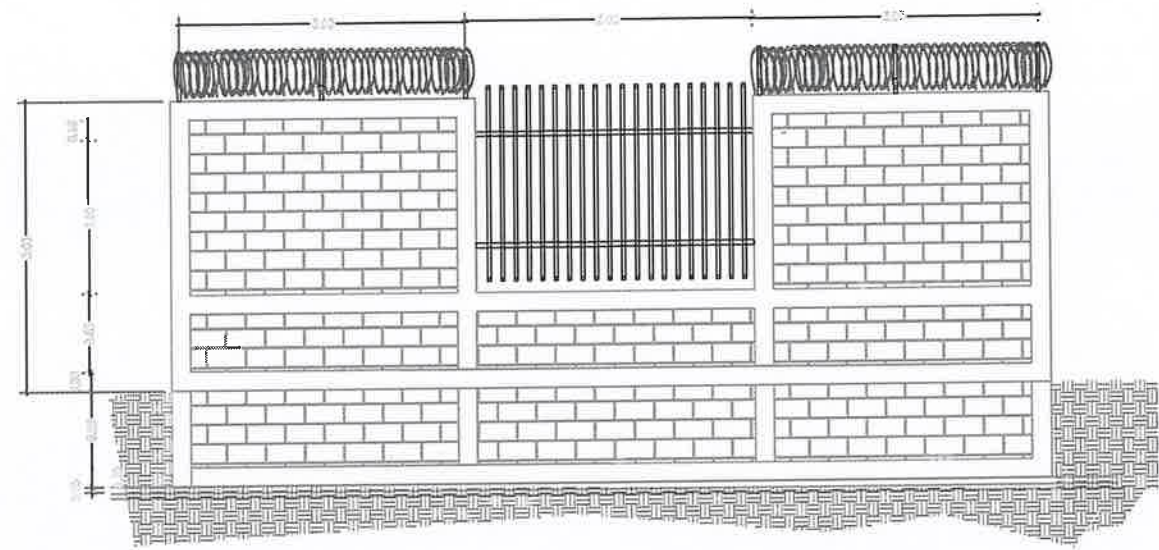


SECCION DE BARDA COMBINADA
ESCALA: 1/75

01

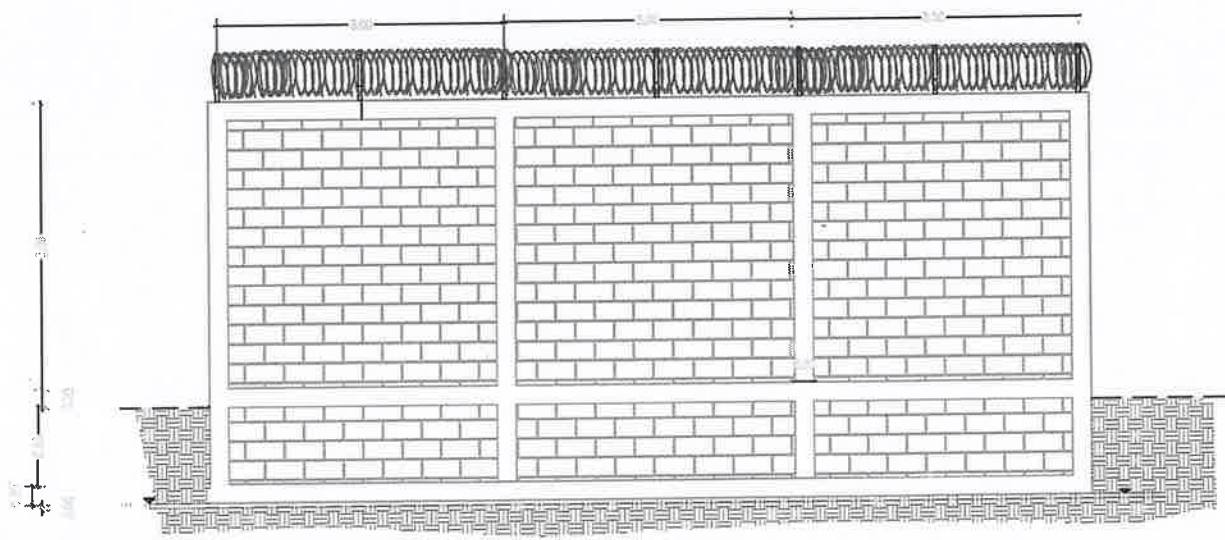

SECCION DE BARDA COMBINADA
ESCALA: 1/75

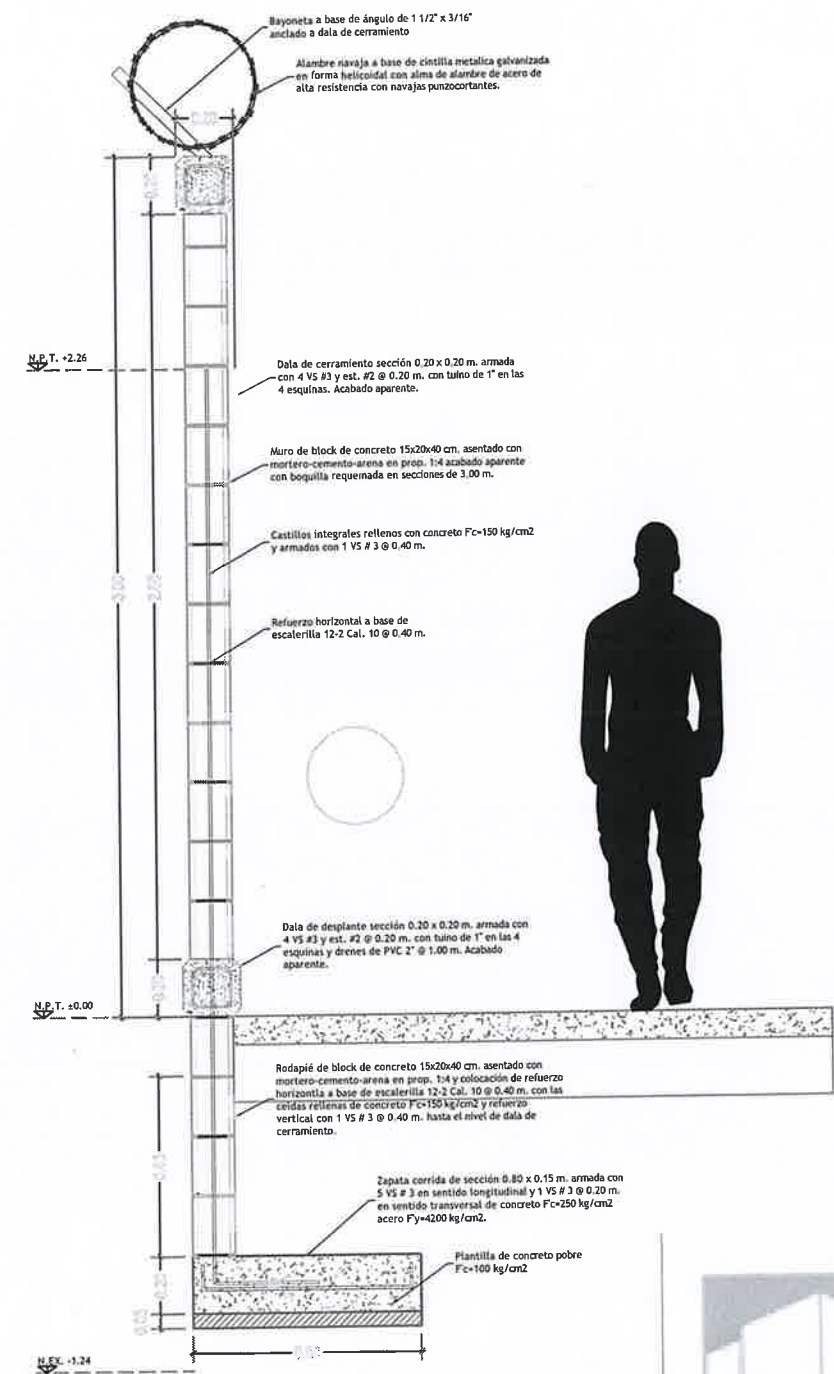

CORTE DE BARDA
ESCALA: 1/25



PLANO DE BARDAS PERIMETRALES

A1.04
ARQUITECTONICOS

DEMOLICION DE
JARDINERAS EXISTENTES


3 PZAS



DESMANTELAMIENTO DE
TECHUMBRES Y
REINSTALACION



REUBICACION DE BANCO
DE DUCTOS ELECTRICO

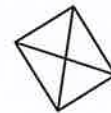

CALU

Y RETIRO



01

PLANTA DE REFERENCIA
ESCALA: 1/1000

28°47'19.0"N
106°09'46.3"W

NILO

RIO MATACHEL

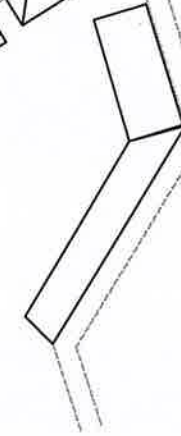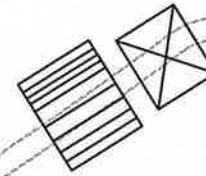

PLANTA DE RETIROS Y DEMOLICIONES

A1.03
ARQUITECTONICOS

SECCION 1 DE BARDA
PERIMETRAL COMBINADA

200 M LINEALES




SECCION 2 DE BARDA
PERIMETRAL COMPLETA



202.52 M LINEALES



INTERVENCION DE
BARANDAL TUBULAR

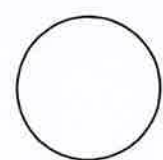

INTERVENCION DE
PORTON DE DOS HOJAS
DE ACCESO VEHICULAR

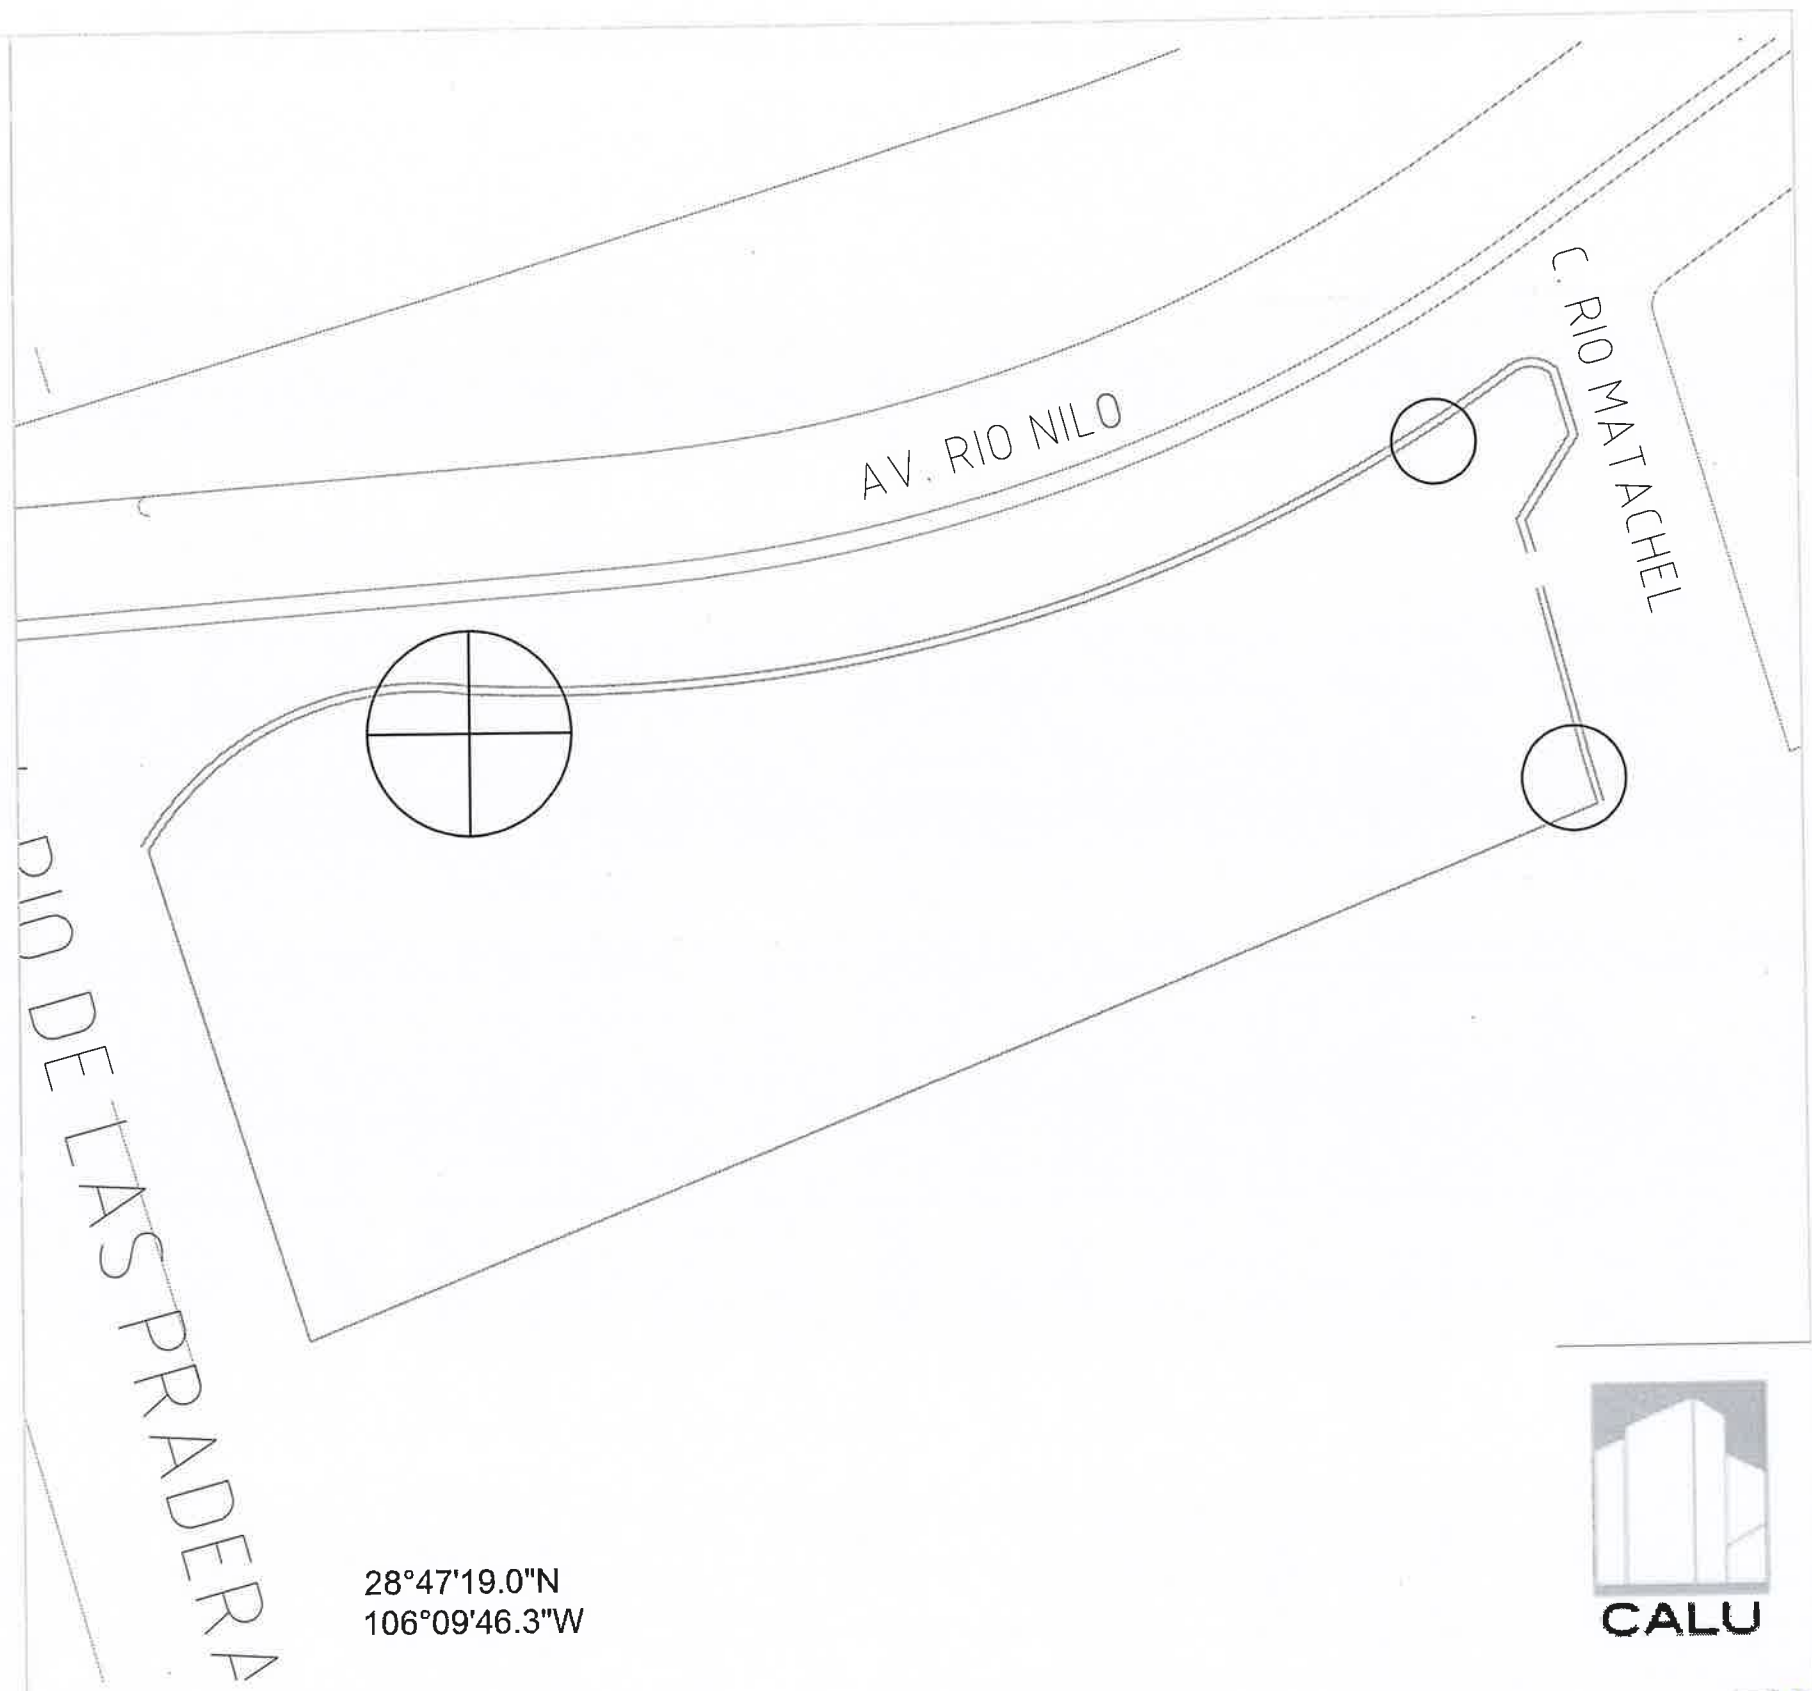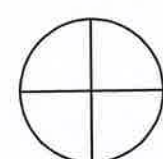

28°47'19.0"N
106°09'46.3"W




TRABAJOS A REALIZAR
ESCALA: 1/1000


01 PLANTA DE REFERENCIA
ESCALA: 1/1000

PLANTA DE TRABAJOS A REALIZAR

A1.02
ARQUITECTONICOS

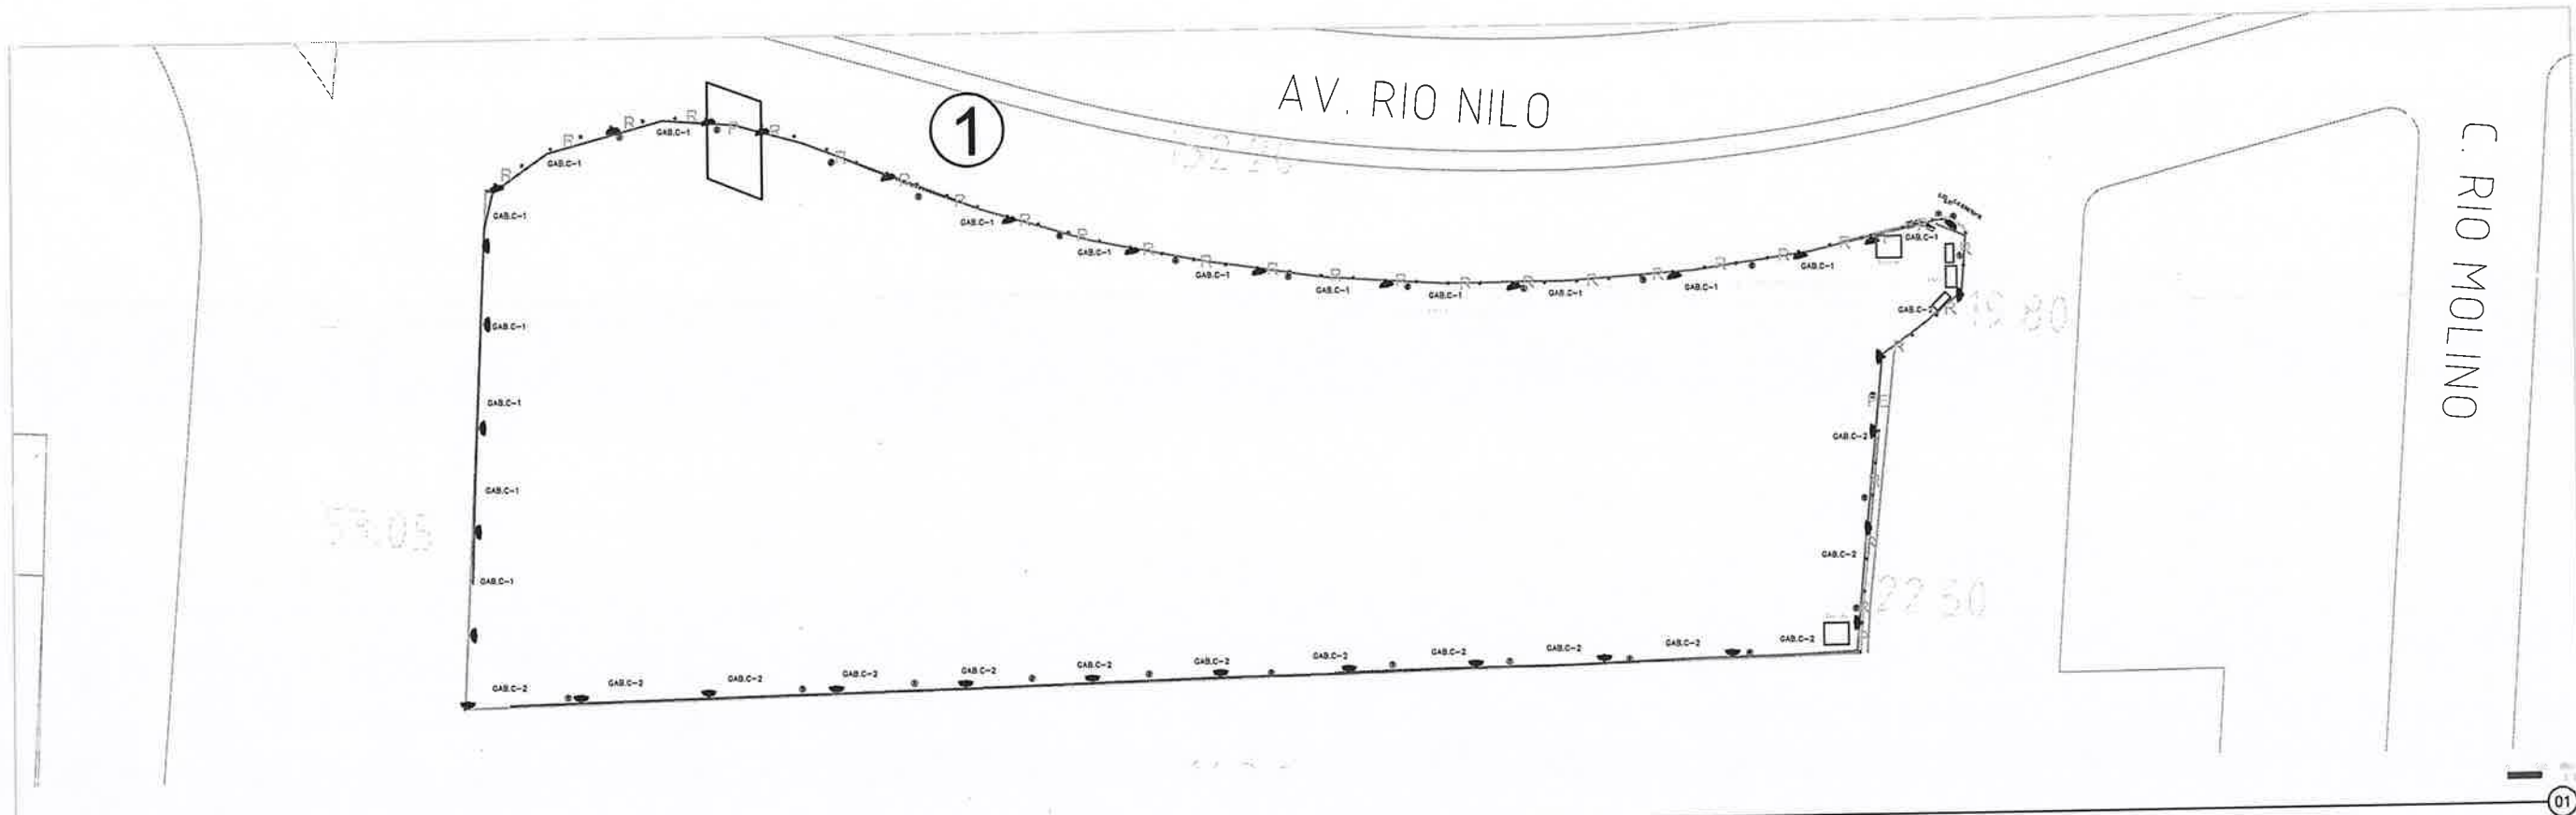

PLANTA ELECTRICA DE REFERENCIA
ESCALA: 1/25

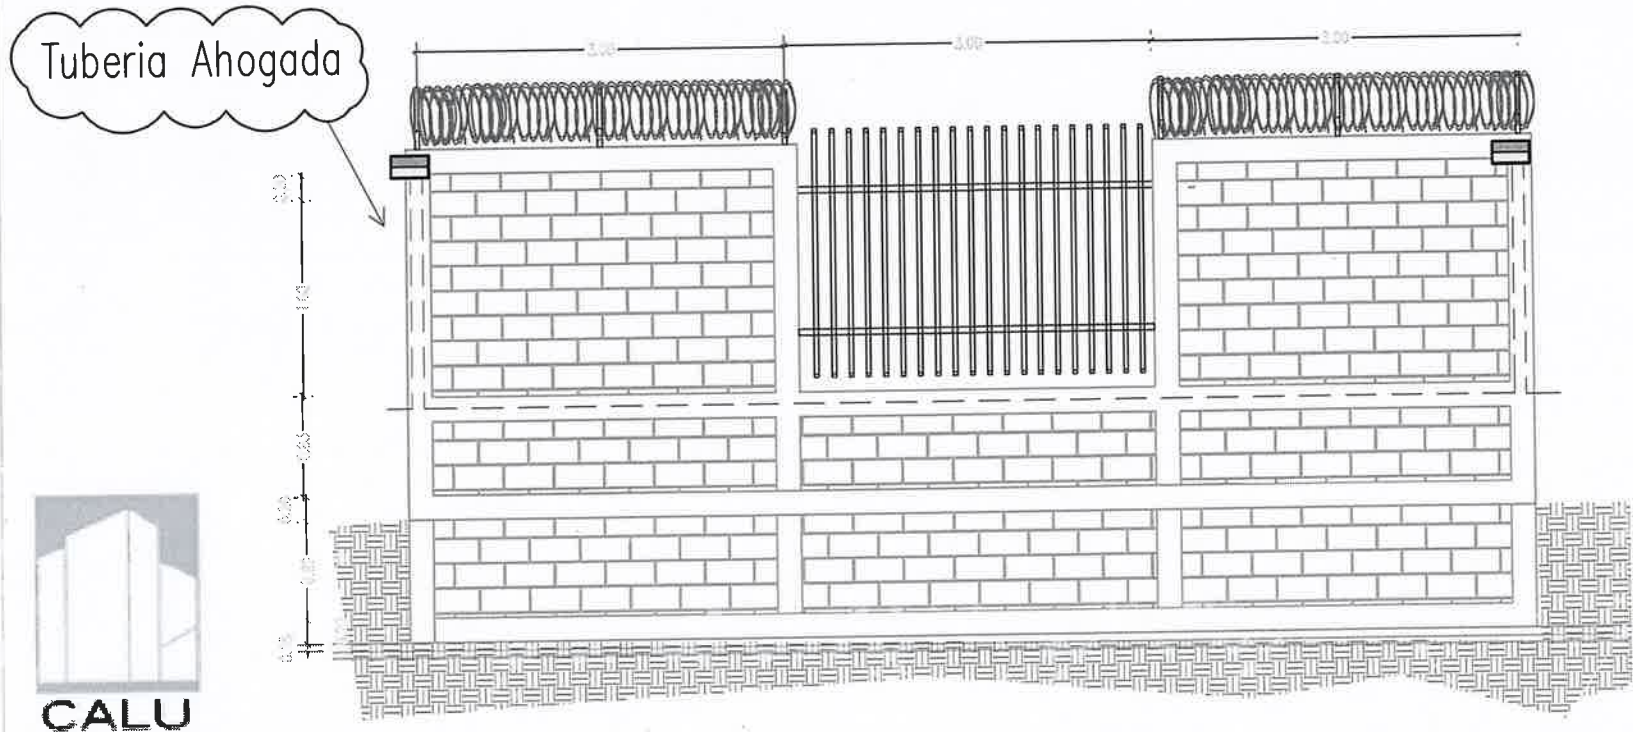

SECCION DE BARDA ELECTRICA
ESCALA: 1/75

POWER AND CONTROL ELECTRICAL SYMBOL/SIMBOLOS ELECTRICOS FUERZA Y CONTROL		
SYMBOL/SIMBOLO	DESCRIPTION/DESCRIPCION	BRAND AND CATALOG CATALOGO Y MARCA
	LUMINARIA TIPO WALLPACK TWX2L ED P4 8850LM, 5000K, 54W, 120-277V	LITHONIA O SIMILAR
	CENTRO DE CARGA	LITHONIA O SIMILAR
	GABINETE DE CONTROL PARA ALUMBRADO	-
	TUBO CONDUIT VISIBLE P.D.G	-
	TUBO P.V.C 3/4"(21mm)	-

CODIGO DE CABLEADO		
① 2F - 10 AWG 1T - 12 AWG T-21"Ø.	② 2F - 8 AWG 1T - 12 AWG T-21"Ø.	③ 2F - 8 AWG 1T - 8 AWG T-27"Ø.
NOMENCLATURA		
(F)= CONDUCTOR DE FASE	(R)= CONDUCTOR DE REGRESO	
(N)= CONDUCTOR DE NEUTRO	(P)= CONDUCTOR DE PUENTE	
(T)= CONDUCTOR DE TIERRA	T = TUBERIA CONDUIT	

GABINETE DE CONTROL ALIMENTA 2 CTOS

NOTA:
- CIRCUITO 1(GAB.C-1) Y 2 (GAB.C-2) COMPARTEN FOTOCELDA.


- CIRCUITO 1 (GAB.C-1):
1 CONTACTOR DE 30 AMP
1 ITM DE 30 AMP

- CIRCUITO 2 (GAB.C-2):
1 CONTACTOR DE 30 AMP
1 ITM DE 30 AMP


ESPECIFICACIONES ELECTRICAS
ESCALA: 5/E

PLANO ELECTRICO


E1.00
ELECTRICOS

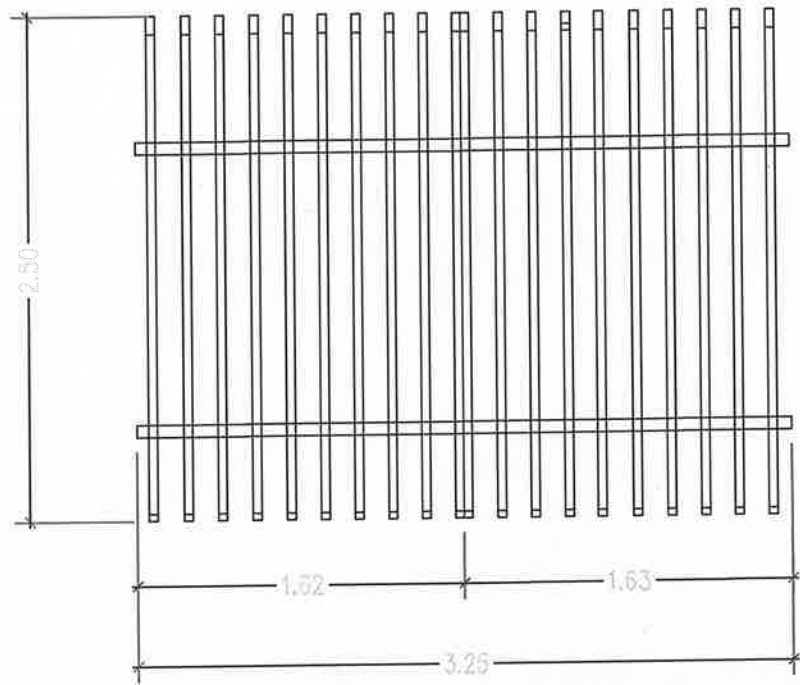

SECCION DE BARANDAL DE ACCESO 2 Y 3
ESCALA: 1/75

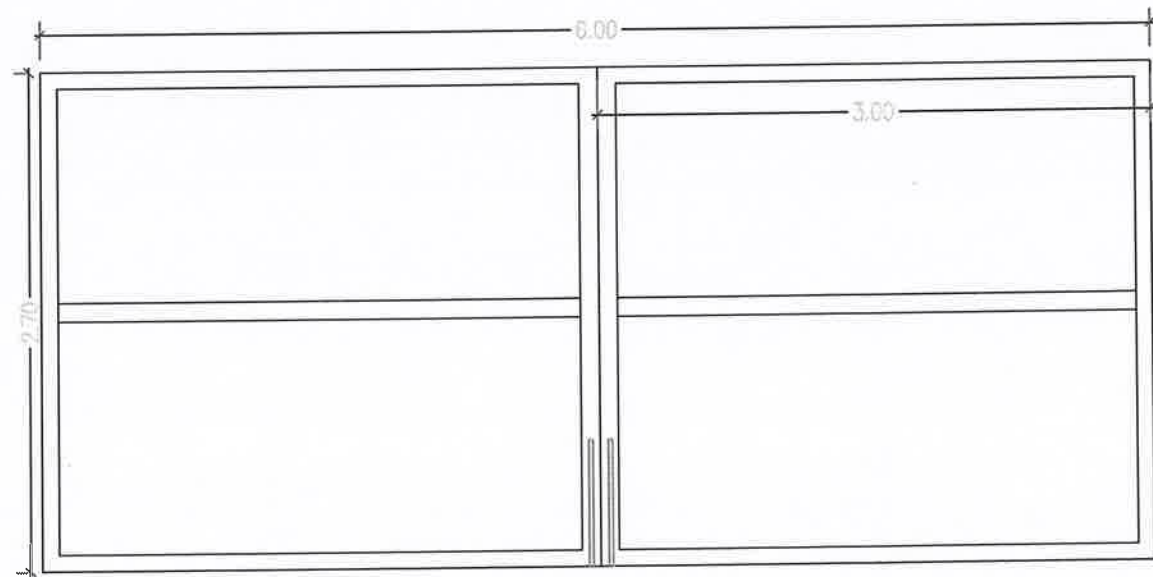


SECCION DE PORTON DE ACCESO VEHICULAR 1
ESCALA: 1/75

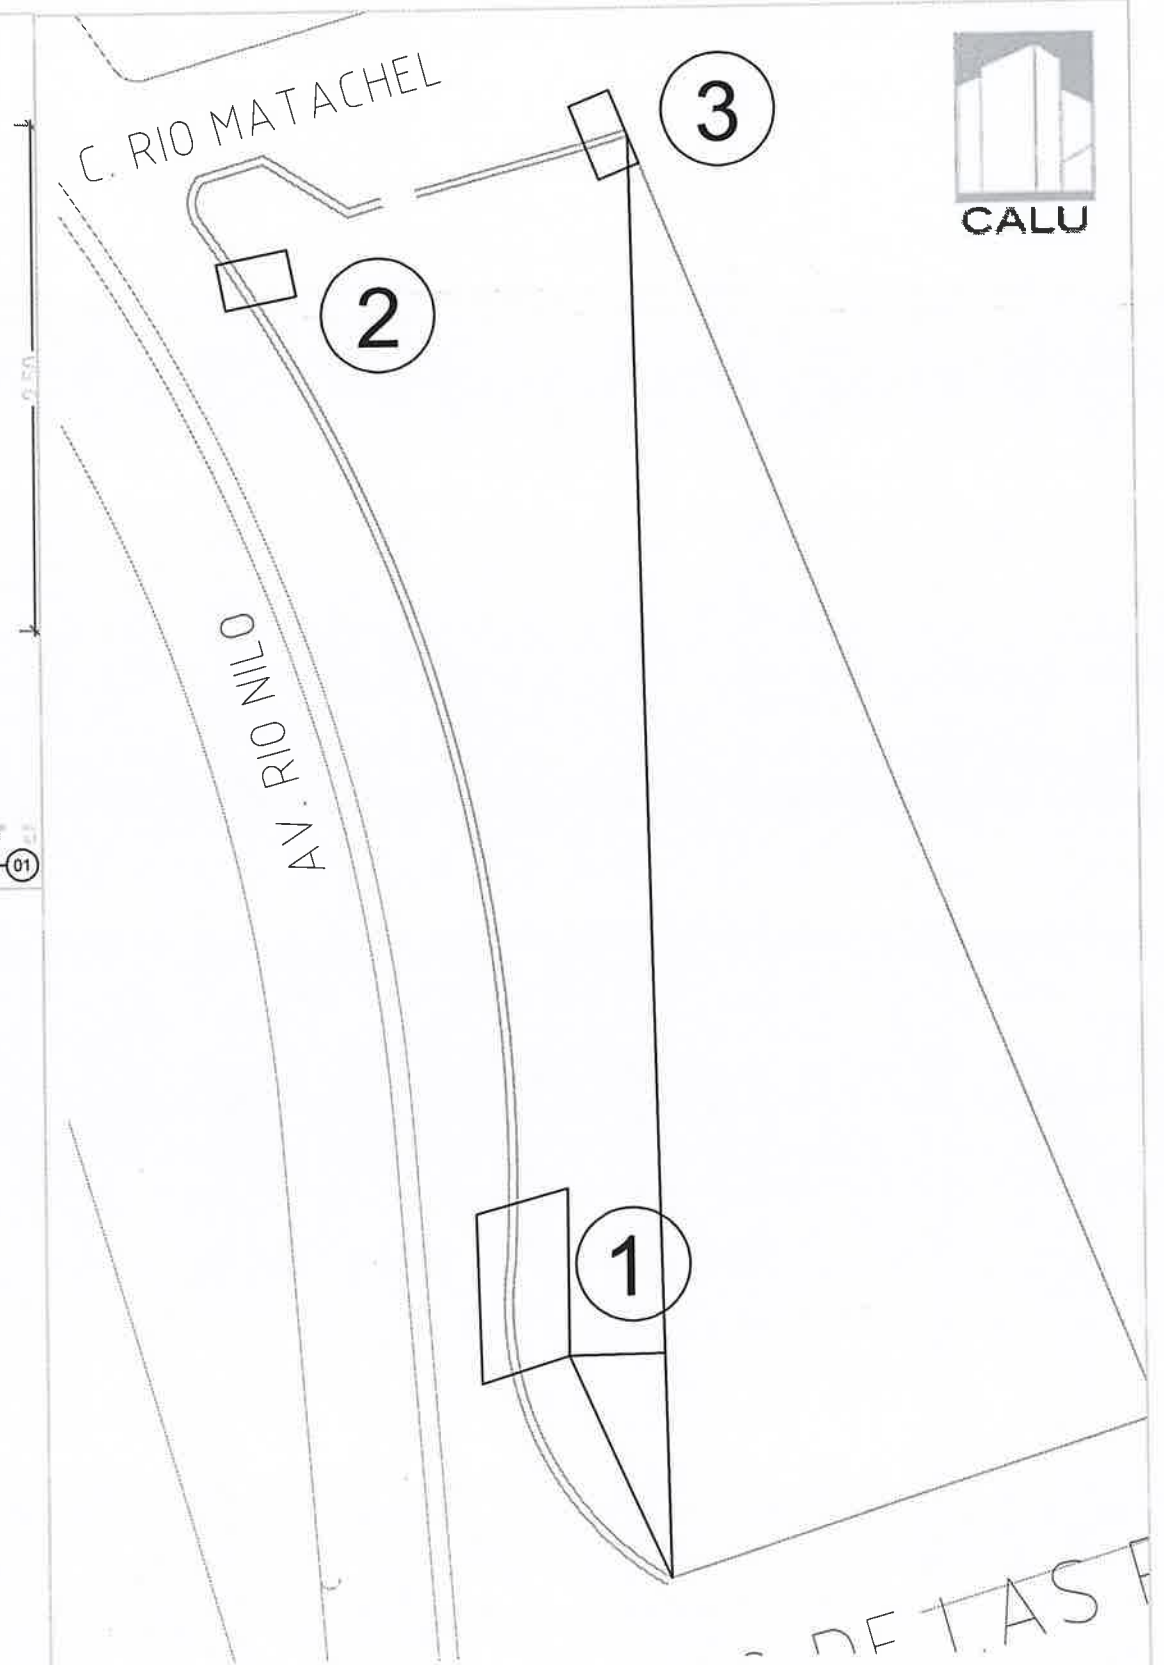


UBICACION DE PUERTAS DE ACCESO
ESCALA: 1/25



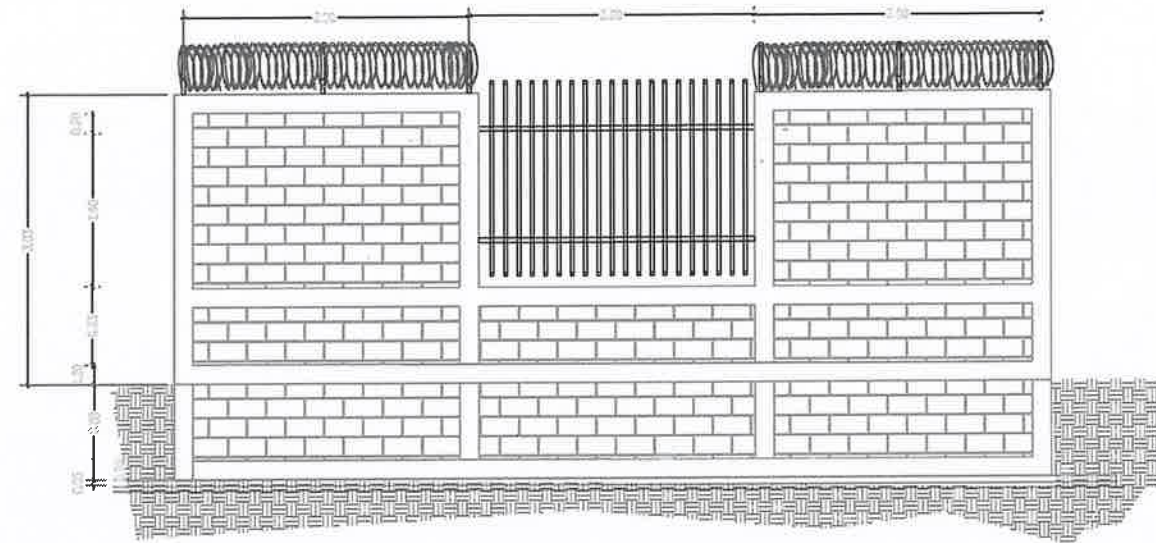


SECCION DE BARDA COMBINADA
ESCALA: 1/75

01

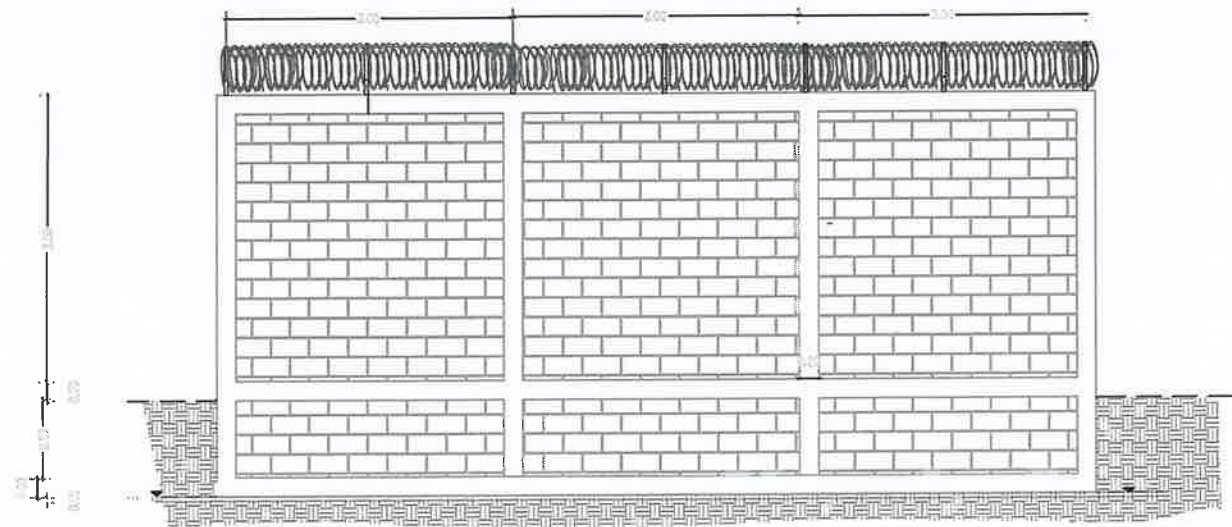

SECCION DE BARDA COMBINADA
ESCALA: 1/75

01

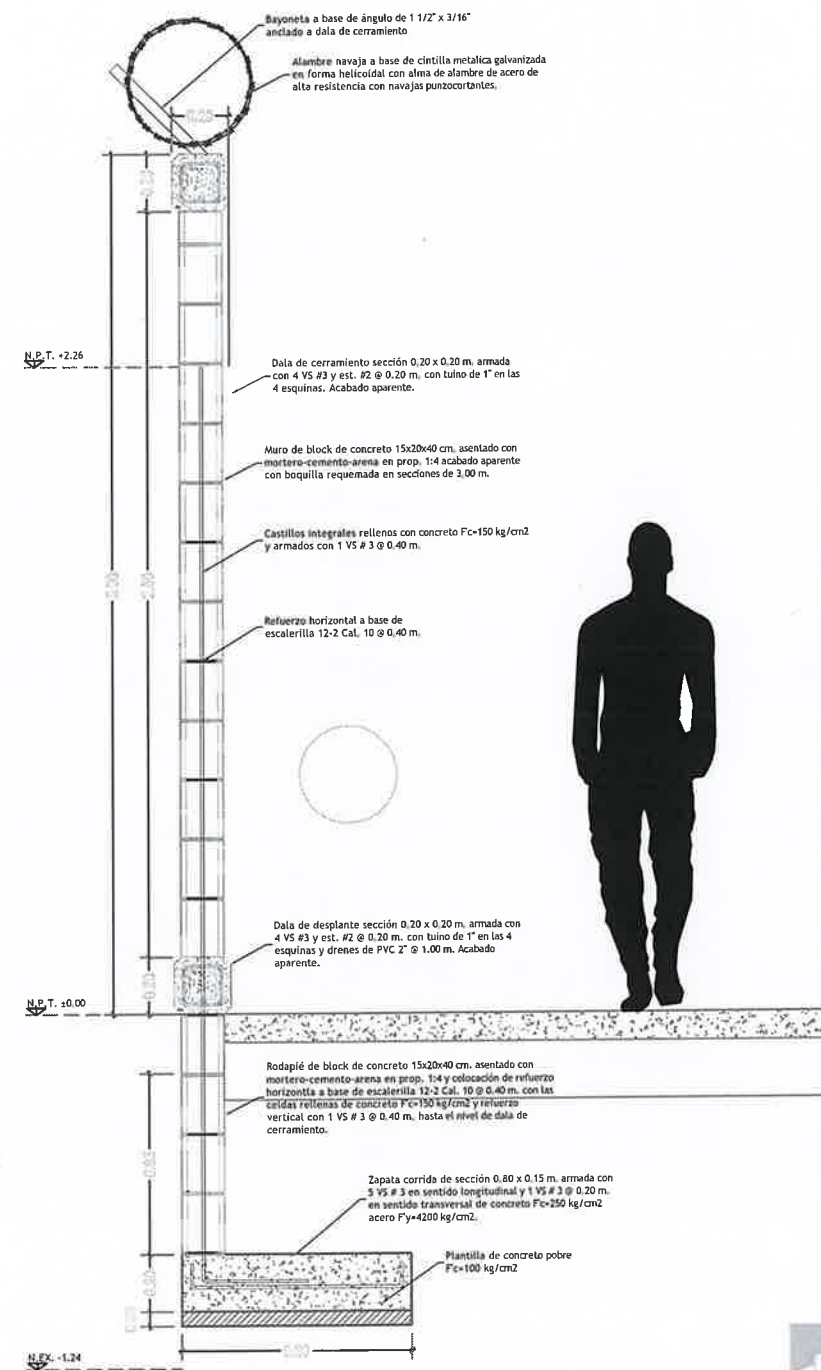

CORTE DE BARDA
ESCALA: 1/25



PLANO DE BARDAS PERIMETRALES

01

A1.04
ARQUITECTONICOS

DEMOLICION DE
JARDINERAS EXISTENTES

3 PZAS



DESMANTELAMIENTO DE
TECHUMBRES Y
REINSTALACION



REUBICACION DE BANCO
DE DUCTOS ELECTRICO



NILO

RIO MATACHEL

28°47'19.0"N
106°09'46.3"W



TRABAJOS DE DEMOLICION Y RETIRO
ESCALA: 1/###

01 PLANTA DE REFERENCIA
ESCALA: 1/###

PLANTA DE RETIROS Y DEMOLICIONES

01

Handwritten signature

A1.03
ARQUITECTONICOS

SECCION 1 DE BARDA
PERIMETRAL COMBINADA

200 M LINEALES




SECCION 2 DE BARDA
PERIMETRAL COMPLETA


202.52 M LINEALES



INTERVENCION DE
BARANDAL TUBULAR

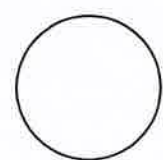

INTERVENCION DE
PORTON DE DOS HOJAS
DE ACCESO VEHICULAR

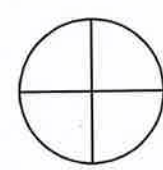

AV. RIO NILO

C. RIO MATACHEL

AV. DE LAS PRADERAS

28°47'19.0"N
106°09'46.3"W



TRABAJOS A REALIZAR
ESCALA: 1/###

01 PLANTA DE REFERENCIA
ESCALA: 1/###

01

PLANTA DE TRABAJOS A REALIZAR

A1.02
ARQUITECTONICOS



PLANO DE UBICACION

A1.01
ARQUITECTONICOS