


COLONIA DE LA ZONA DE INTERVENCIÓN



ZONA DE INTERVENCIÓN EN AV. MISIÓN DEL BOSQUE



PLANTA EXISTENTE

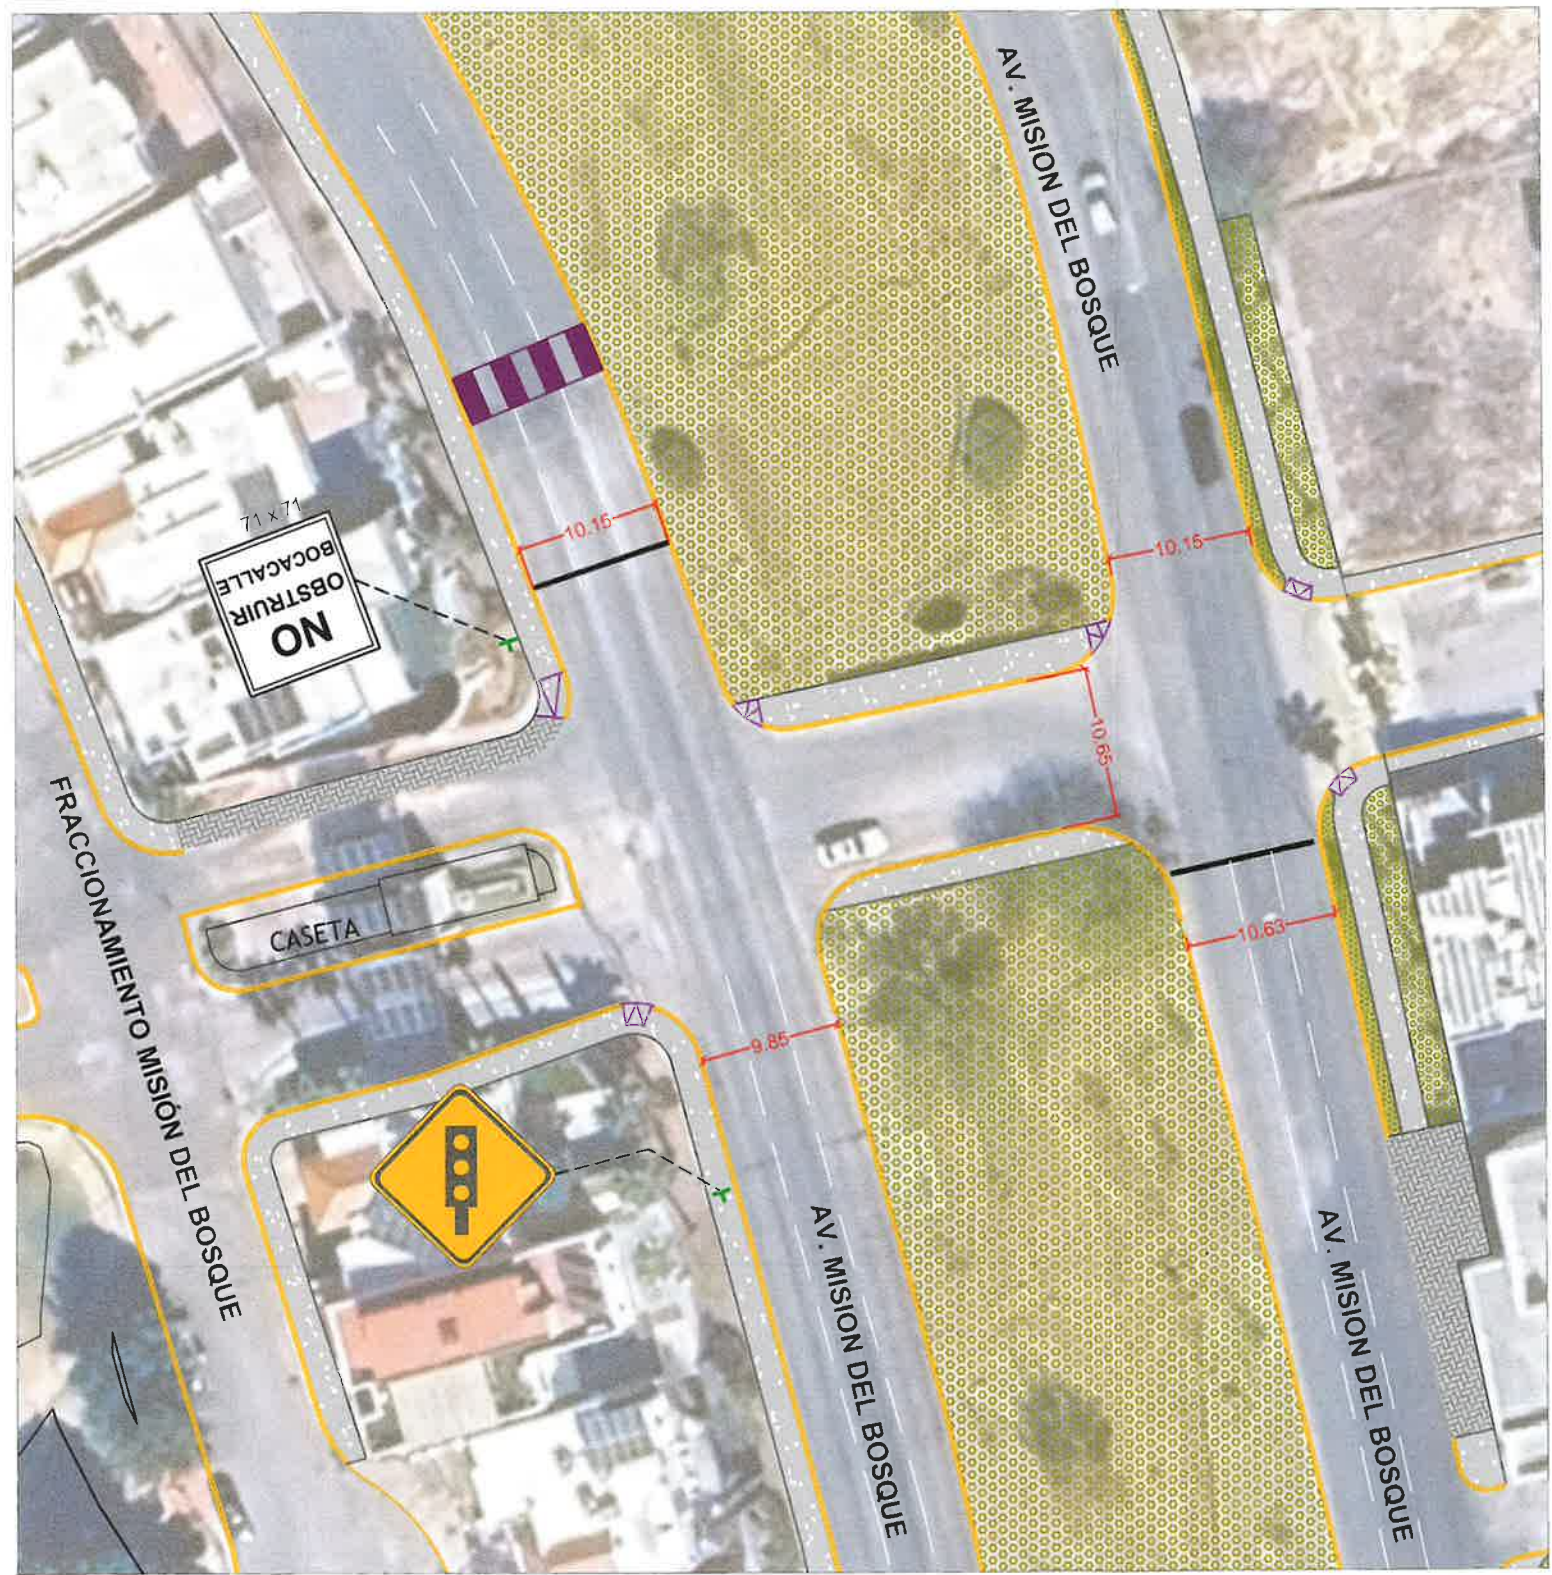

ESCALA: 1/250

SIMBOLOGÍA		GUARNICIÓN		TOPE DE CONCRETO		SEÑAL SEMÁFORO PROXIMO		SEÑALAMIENTO EXISTENTE
		TIERRA DE JARDÍN		RAMPAS EXISTENTES		SEÑAL SR		LÍNEA DE CARRIL
		BANQUETA EXISTENTE		NIVEL DE PISO EN BANQUETAS				

LOCALIZACIÓN:

ORIENTACIÓN:

SUBDIRECTOR DE ESTUDIOS Y PROYECTOS:

ING. VICTORIA DOMÍNGUEZ CHÁVEZ

JEFE DEL DEPARTAMENTO DE PROTECCIÓN DE INFRAESTRUCTURA URBANA:

ARQ. LUCÍA EDITH DE LA FUENTE VALERIO

PROTECCIÓN:

ARQ. CARMEN GABRIELA RUIZ HURTADO

PROYECTO:

INTERVENCIÓN VIAL EN AV. MISIÓN DEL BOSQUE Y ACCESO A FRACC. MISIÓN DEL BOSQUE EN LAS ZONAS DEL BOSQUE I ETAPA (PP-472-2026)

NOMBRE DEL PLANO:

PLANO DE UBICACIÓN Y EXISTENTE

DIRECCIÓN:

AV. MISIÓN DEL BOSQUE Y ACCESO A FRACC. MISIÓN DEL BOSQUE EN LAS ZONAS DEL BOSQUE I ETAPA

DEPARTAMENTO:

DEPARTAMENTO DE ESTUDIOS Y PROYECTOS

PROYECTO:

ARQ. VICTORIA DOMÍNGUEZ CHÁVEZ

FECHA DE ELABORACIÓN:

FEB 2026

FECHA DE REVISIÓN:

INDICADA

ACOTAMIENTO:

MTS

No. DE PLANO:

AR.00



SIMBOLOGÍA		GUARNICIÓN		RAMPAS EXISTENTES		SEÑAL SEMÁFORO PROXIMO		SEÑALAMIENTO EXISTENTE
		TIERRA DE JARDÍN		DEMOLICIONES		SEÑAL SR		TOPE DE CONCRETO
		BANQUETA EXISTENTE		EXCAVACIONES				LÍNEA DE CARRIL

ESCALA: 1/250



Chilhuahua
capital de trabajo y resultados

Gobierno Municipal 2015-2027

LOCALIZACIÓN:



ORIENTACIÓN:



SUBDIRECTOR DE ESTUDIOS Y PROYECTOS:



ING. MARIO ALEJANDRO TORRES QUEZADA

JEFE DEL DEPARTAMENTO DE PROYECTOS DE INFRAESTRUCTURA URBANA:



ARQ. LORENA EDITH DEL PUERTO VALERIO

PROYECTO:



ARQ. CARMEN GABRIELA FLORES MARTÍNEZ

PROYECTO:

INTERVENCIÓN VIAL EN AV. MISION DEL BOSQUE Y ACCESO A FRACC. MISION DEL BOSQUE EN MISIONES DEL BOSQUE I ETAPA (PP-472-2026)

PLANTA DE DEMOLICIONES

DIRECCIÓN:

AV. MISION DEL BOSQUE Y ACCESO A FRACC. MISION DEL BOSQUE EN MISIONES DEL BOSQUE I ETAPA

DEPARTAMENTO:

DEPARTAMENTO DE ESTUDIOS Y PROYECTOS

DISUJO:



ARQ. VICTORIA DOMÍNGUEZ CHÁVEZ

FECHA DE ELABORACIÓN:

FEB 2026

FECHA DE REVISIÓN:


-

ACOTAMIENTO:

MTS

No. DE PLANO:

AR.01

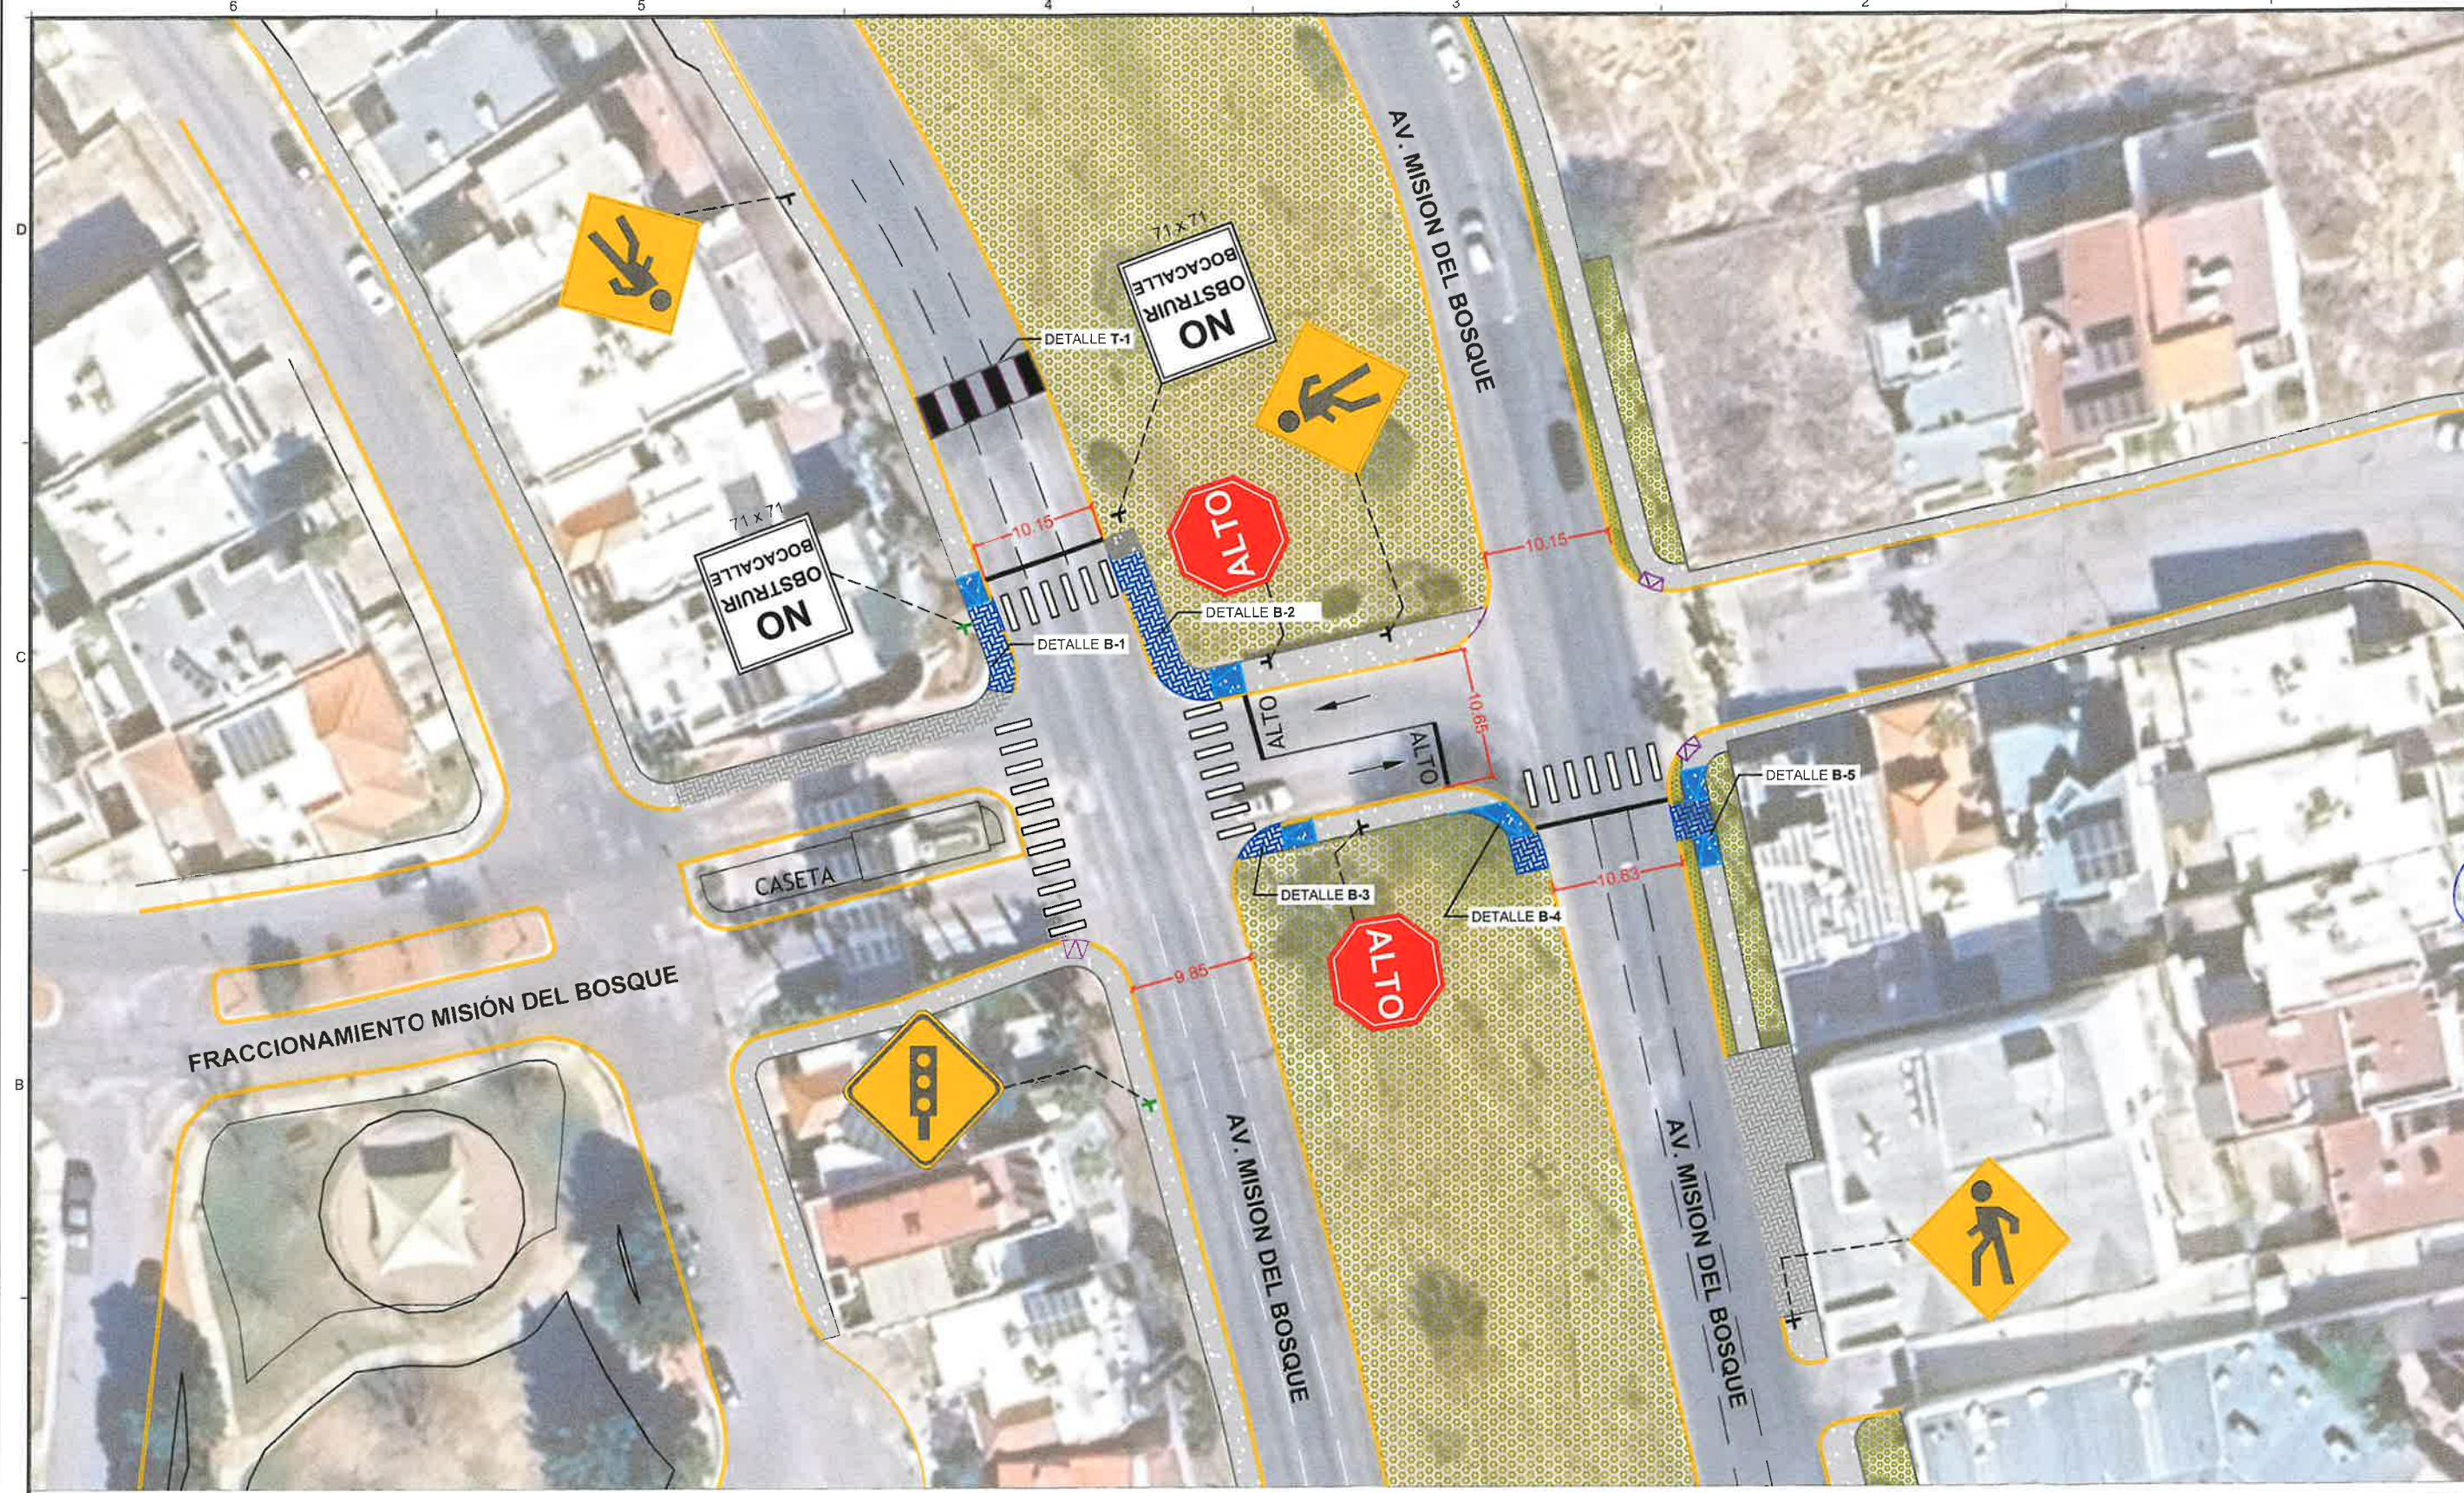

SIMBOLOGÍA

- | | | | | | |
|--------------------|----------------------------|-------------------------------|---------------------------------------|----------------------|----------------------------------|
| GUARNICIÓN | BANQUETA NUEVA | RAMPAS NUEVAS | CRUCE PEATONAL NUEVO (PINTURA BLANCA) | SEÑAL CRUCE PEATONAL | SEÑAL SR |
| TIERRA DE JARDÍN | RAMPAS EXISTENTES | NIVEL DE PISO EN RAMPAS | SEÑALAMIENTO EXISTENTE | SEÑAL DE ALTO | LÍNEA DE CARRIL (PINTURA BLANCA) |
| BANQUETA EXISTENTE | NIVEL DE PISO EN BANQUETAS | TOPE DE CONCRETO REHABILITADO | SEÑALAMIENTO NUEVO | | |

ESCALA: 1/250



AUTODIRECTOR DE ESTUDIOS Y PROYECTOS:
ING. ALVARO ALEJANDRO TORRES QUEZADA

JEFE DEL DEPARTAMENTO DE PROYECTOS DE INFRAESTRUCTURA URBANA:
ARQ. LORENA LIZ DE LA FUENTE VALERIO

PROYECTO:
ARQ. CARMEN GABRIELA LOPEZ MORTADO

PROYECTO:
INTERVENCIÓN VIAL EN AV. MISION DEL BOSQUE Y ACCESO A FRACC. MISION DEL BOSQUE EN MISIONES DEL BOSQUE I ETAPA (PP-472-2026)

NOMBRE DEL PLANO:
PLANTA DE CONJUNTO

DIRECCIÓN:
AV. MISION DEL BOSQUE Y ACCESO A FRACC. MISION DEL BOSQUE EN MISIONES DEL BOSQUE I ETAPA

DEPARTAMENTO:
DEPARTAMENTO DE ESTUDIOS Y PROYECTOS

DIBUJO:
ARQ. VICTORIA DOMÍNGUEZ CHAVEZ

FECHA DE ELABORACIÓN:
FEB 2026

ACOTAMIENTO:
MTS

No. DE PLANO:
AR.02

