
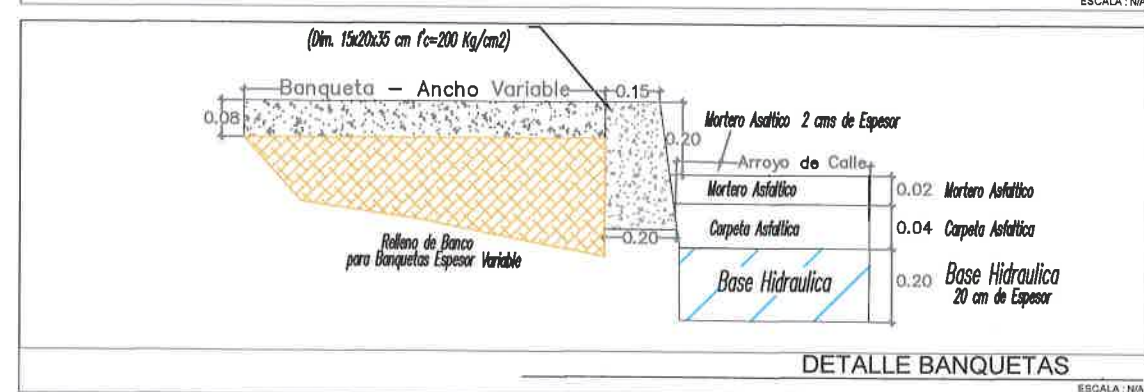
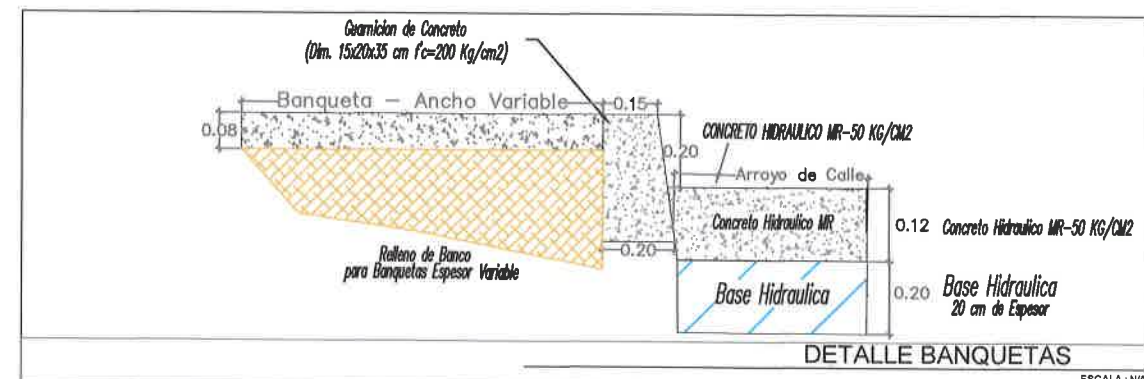
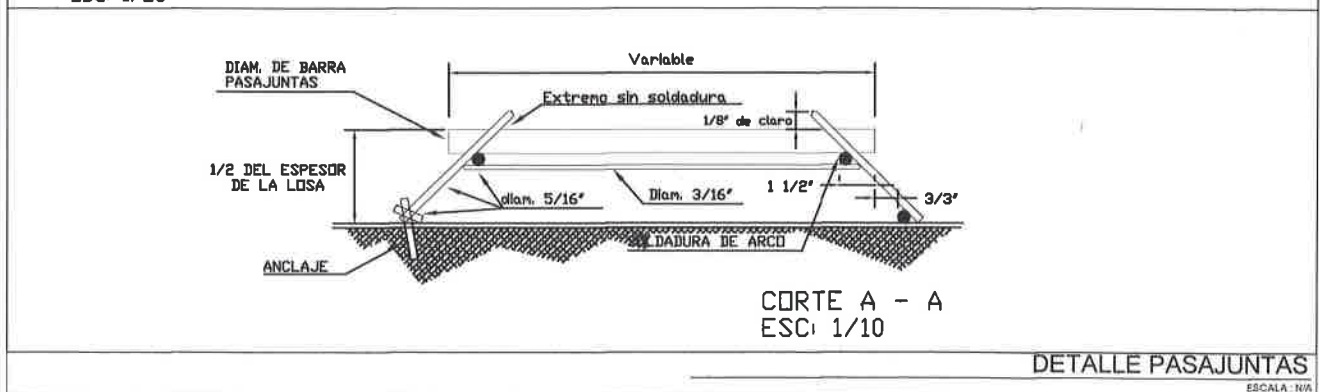
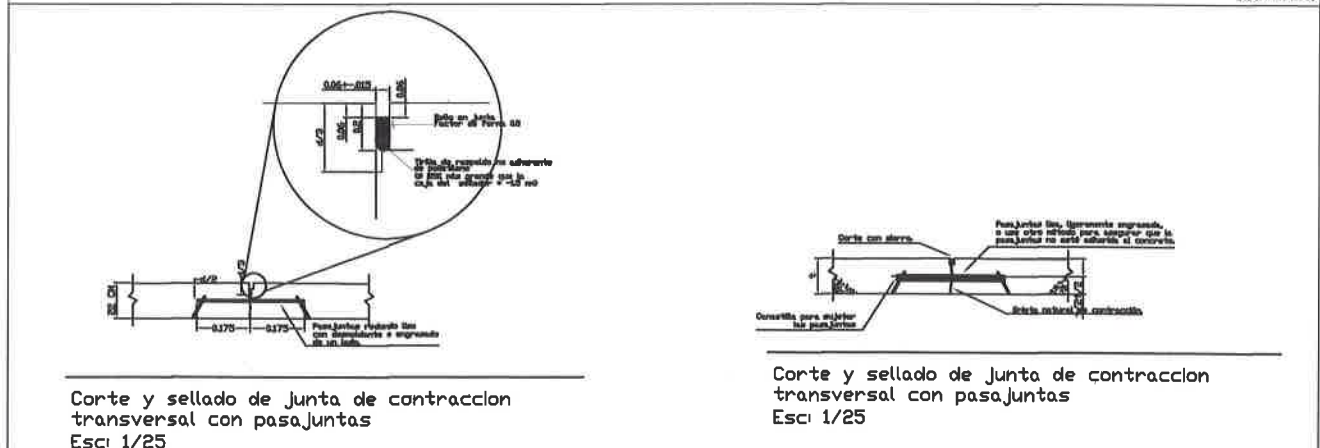
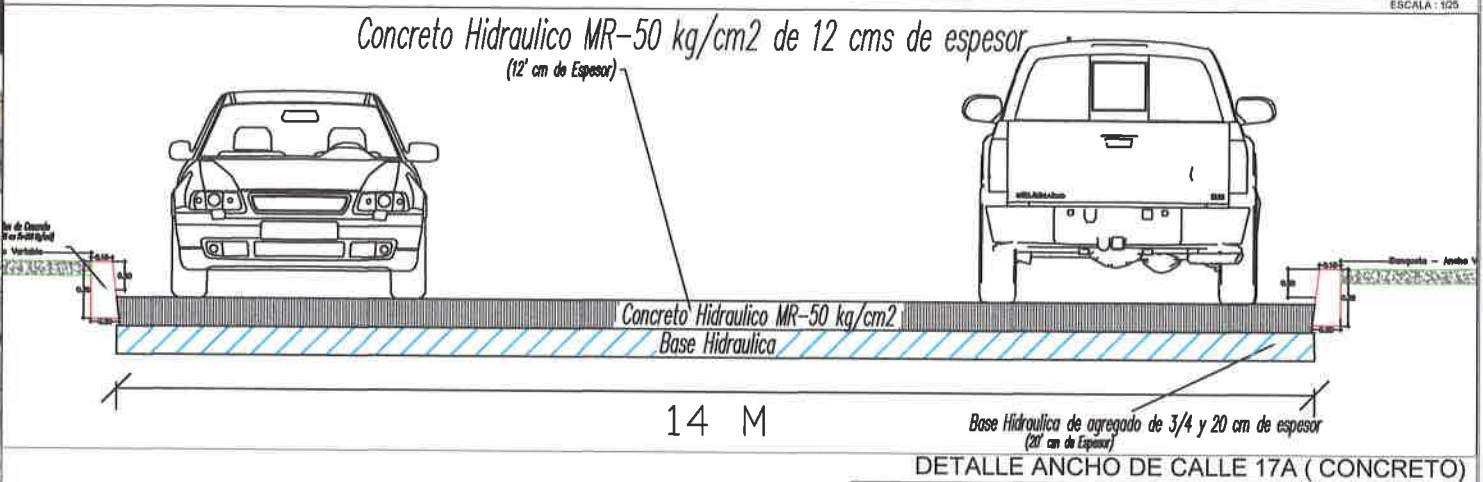


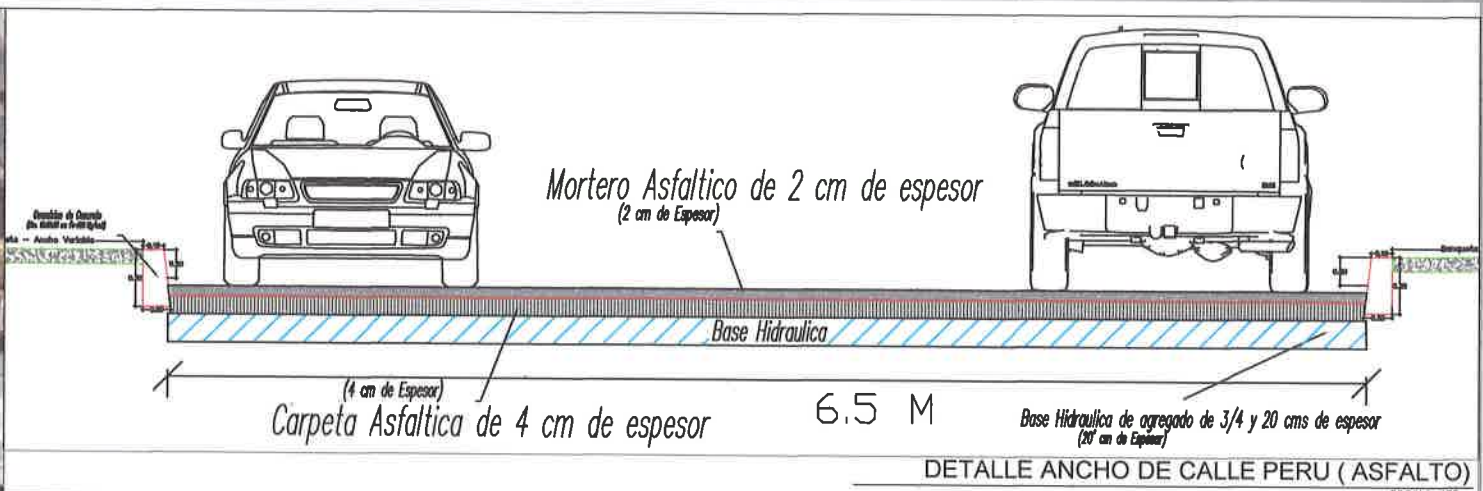

PLANTA ARQUITECTONICA, DETALLES

ESCALA: VARIABLE

AR.01

Chihuahua capital de trabajo y resultados

Chihuahua

DIRECCIÓN DE OBRAS PÚBLICAS

ING. RODOLFO ARMENDÁRIZ RODRÍGUEZ

ING. GUILLERMO CAMPOS NAVA

ARQ. LORENA EDITH DE LA FUENTE VALERO

PROLONGACIÓN AV. TEORIL BORRUNDIA

DEPARTAMENTO DE PROYECTOS DE INFRAESTRUCTURA URBANA

ARQ. ELIAS EDUARDO ARENIVAS TORRES

FEBRERO 2023

FEBRERO 2023

MTS

ESCALA: VARIABLE

No. DE PLANO:

A1.00

