


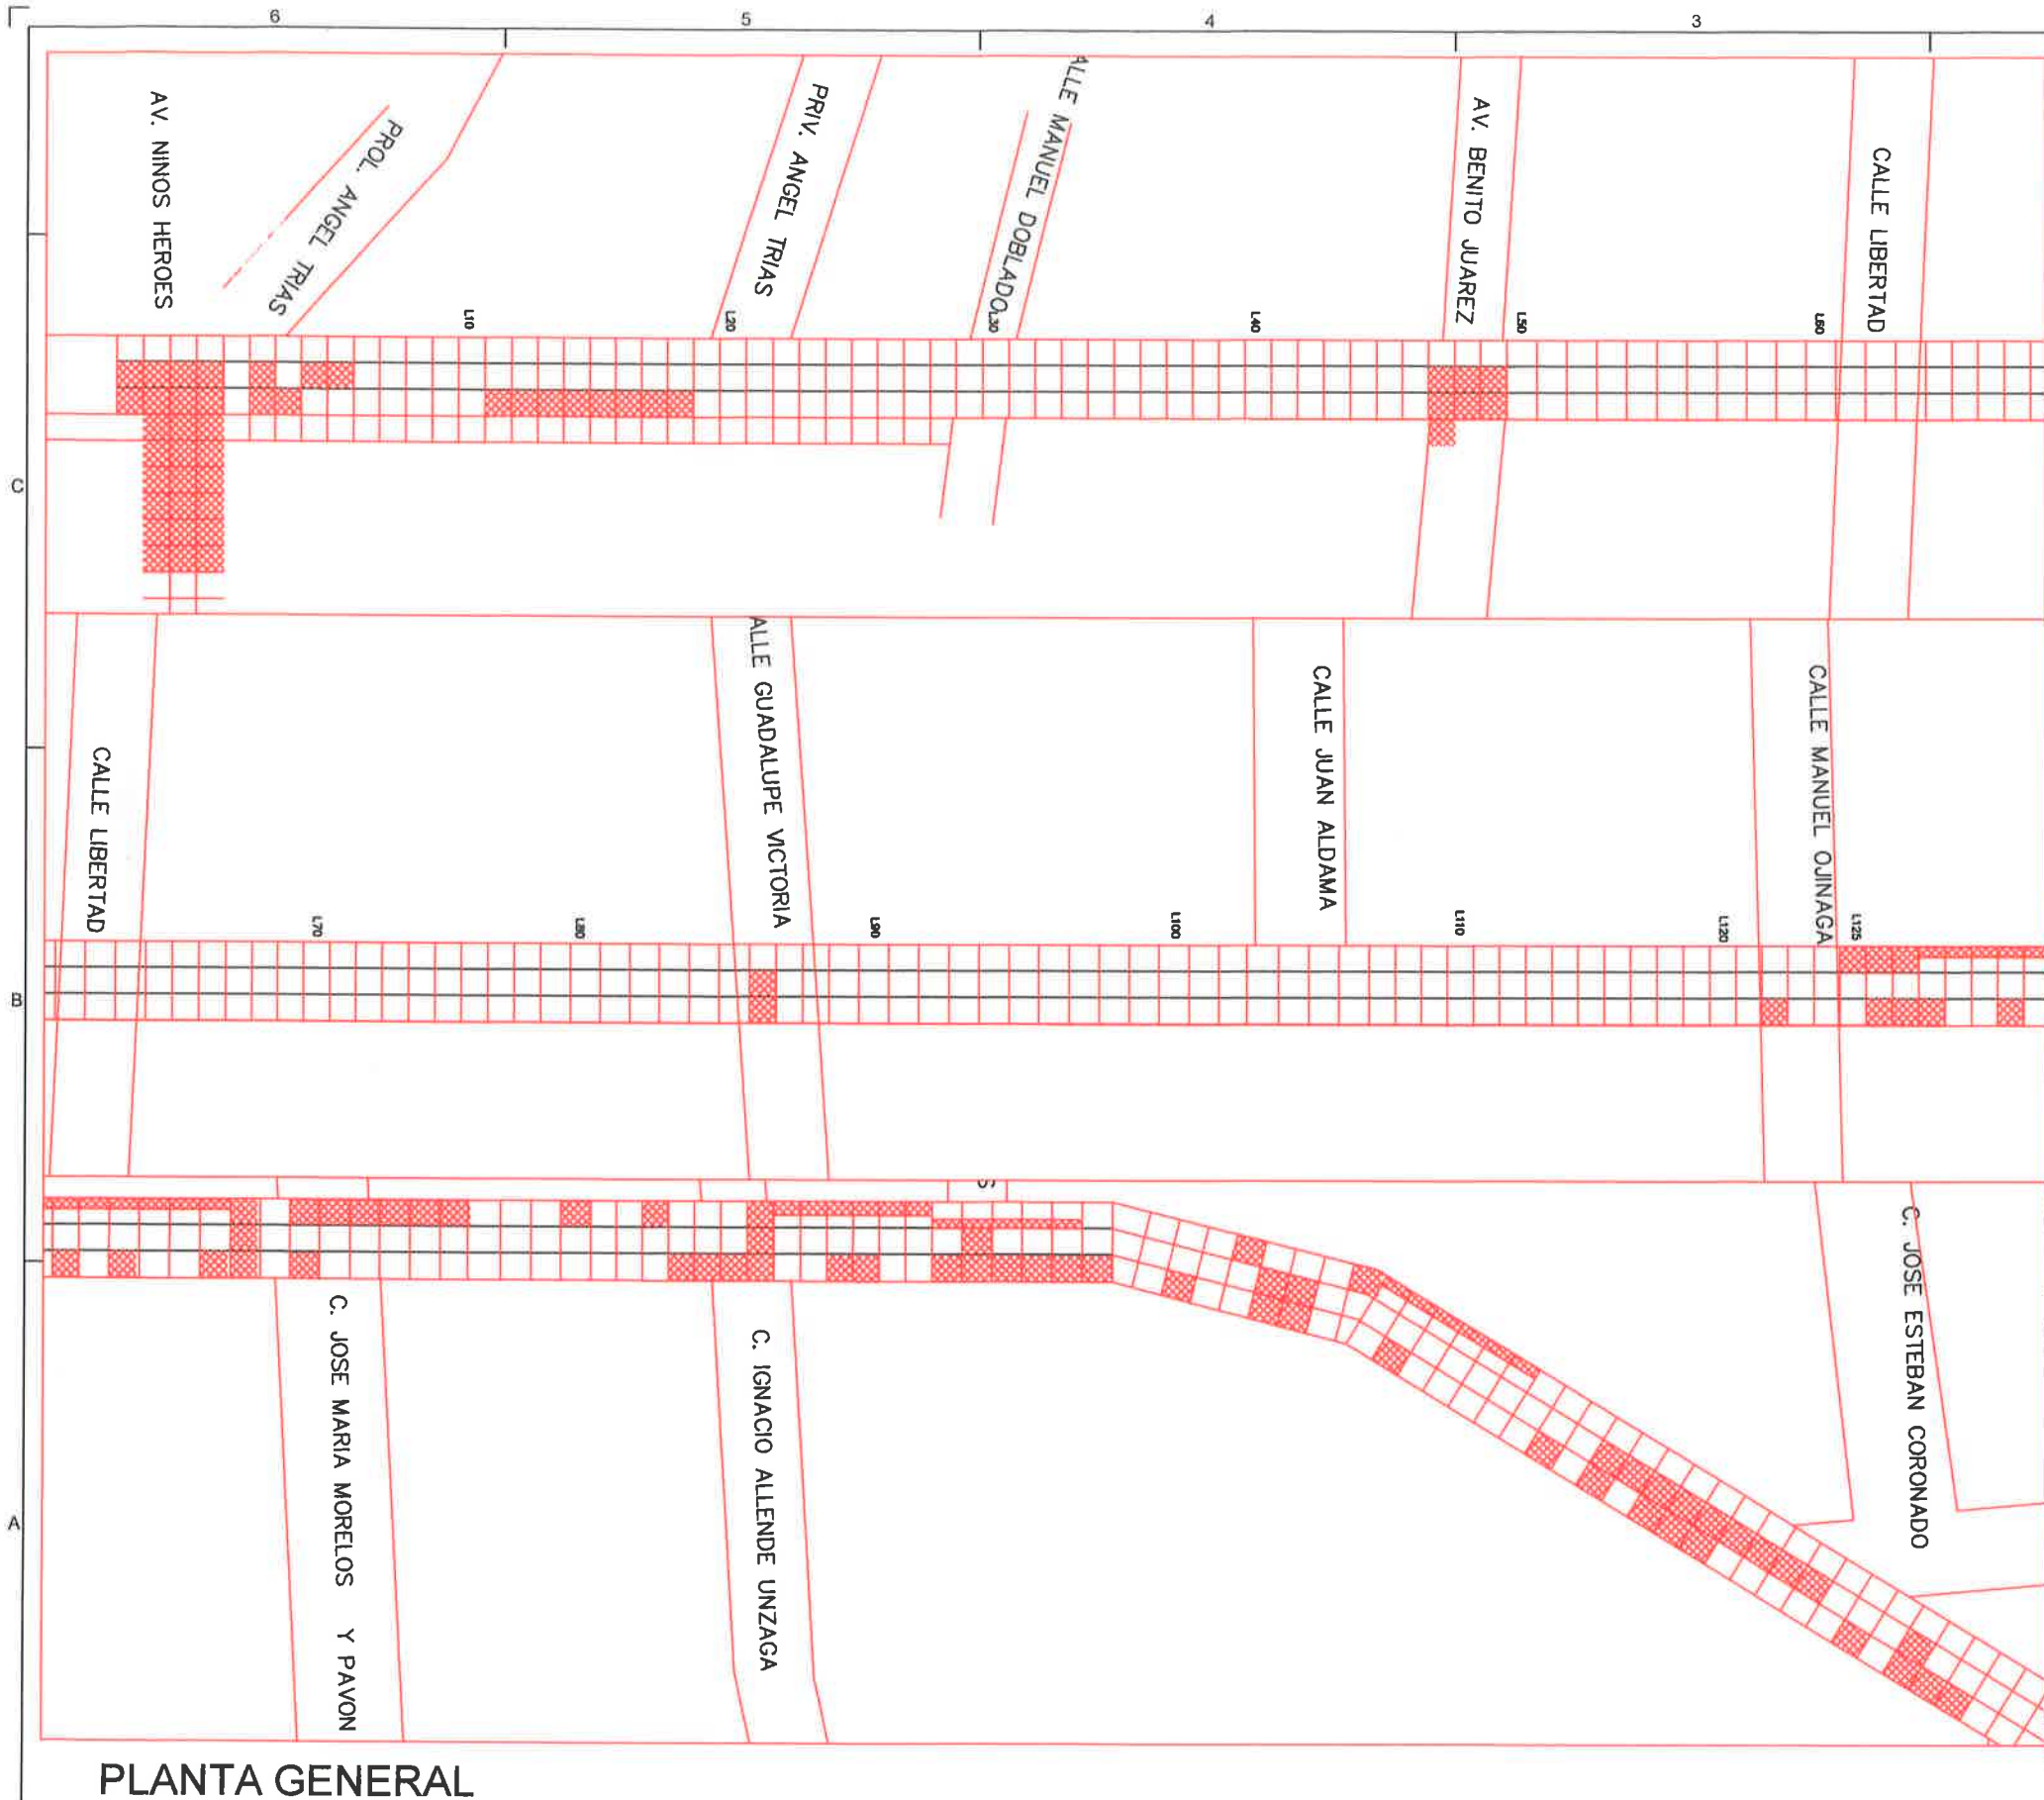


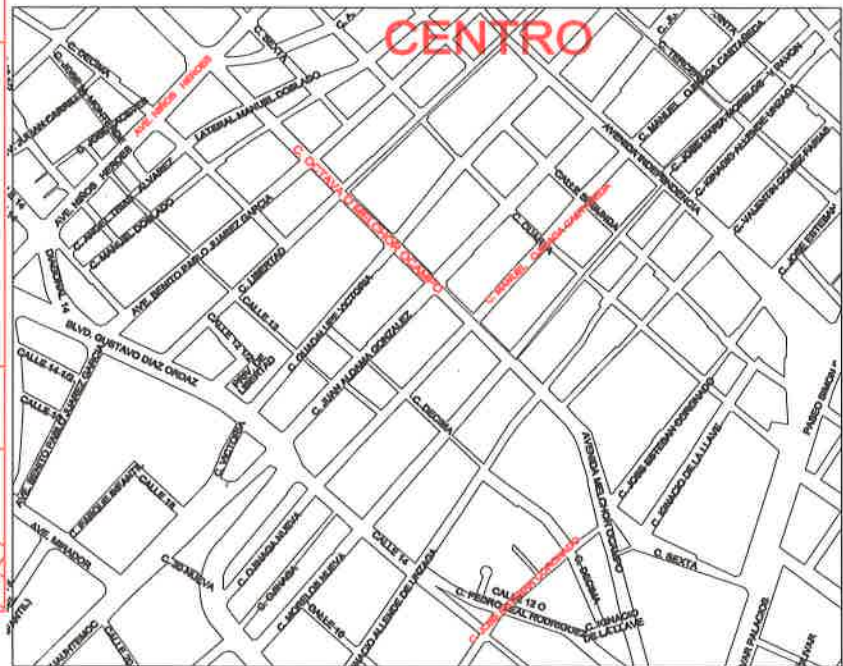

PLANTA GENERAL

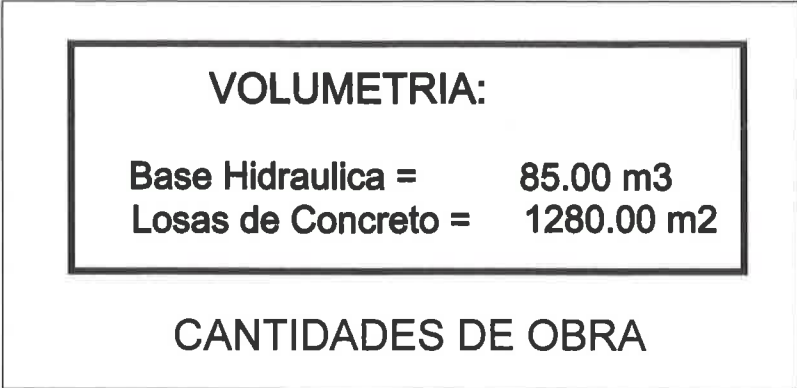

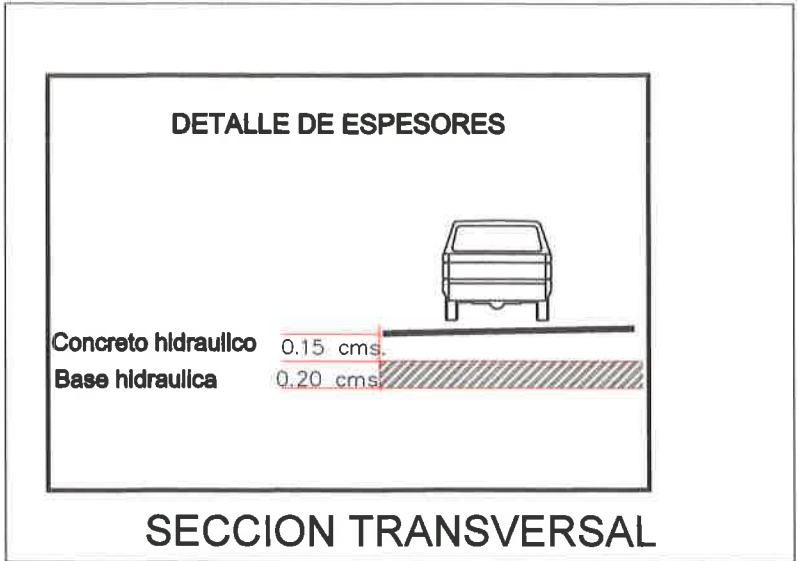

ING. ROSENDO ROMO



ING. GUILLERMO CAMPA



ARQ. LORENA EDITH DE LA FUENTE VALERIO

REPOSICIÓN DE LOSAS DE CONCRETO SOBRE
AV OCAMPO; ETAPA II TRAMO DE AV. NINOS
HEROES HASTA BLVD. FUENTES MARES

PLANTA Y SECCION
TRANSVERSAL

SECCION
AV. OCAMPO, TRAMO DE AV. NINOS
HEROES HASTA BLVD. FUENTES MARES

DEPARTAMENTO DE PROYECTOS
DE INFRAESTRUCTURA URBANA

APRIL 2023
MAYO 2023

MTS

APRIL 2023
MAYO 2023

VARIABLE

No. DE PLANO
P2