


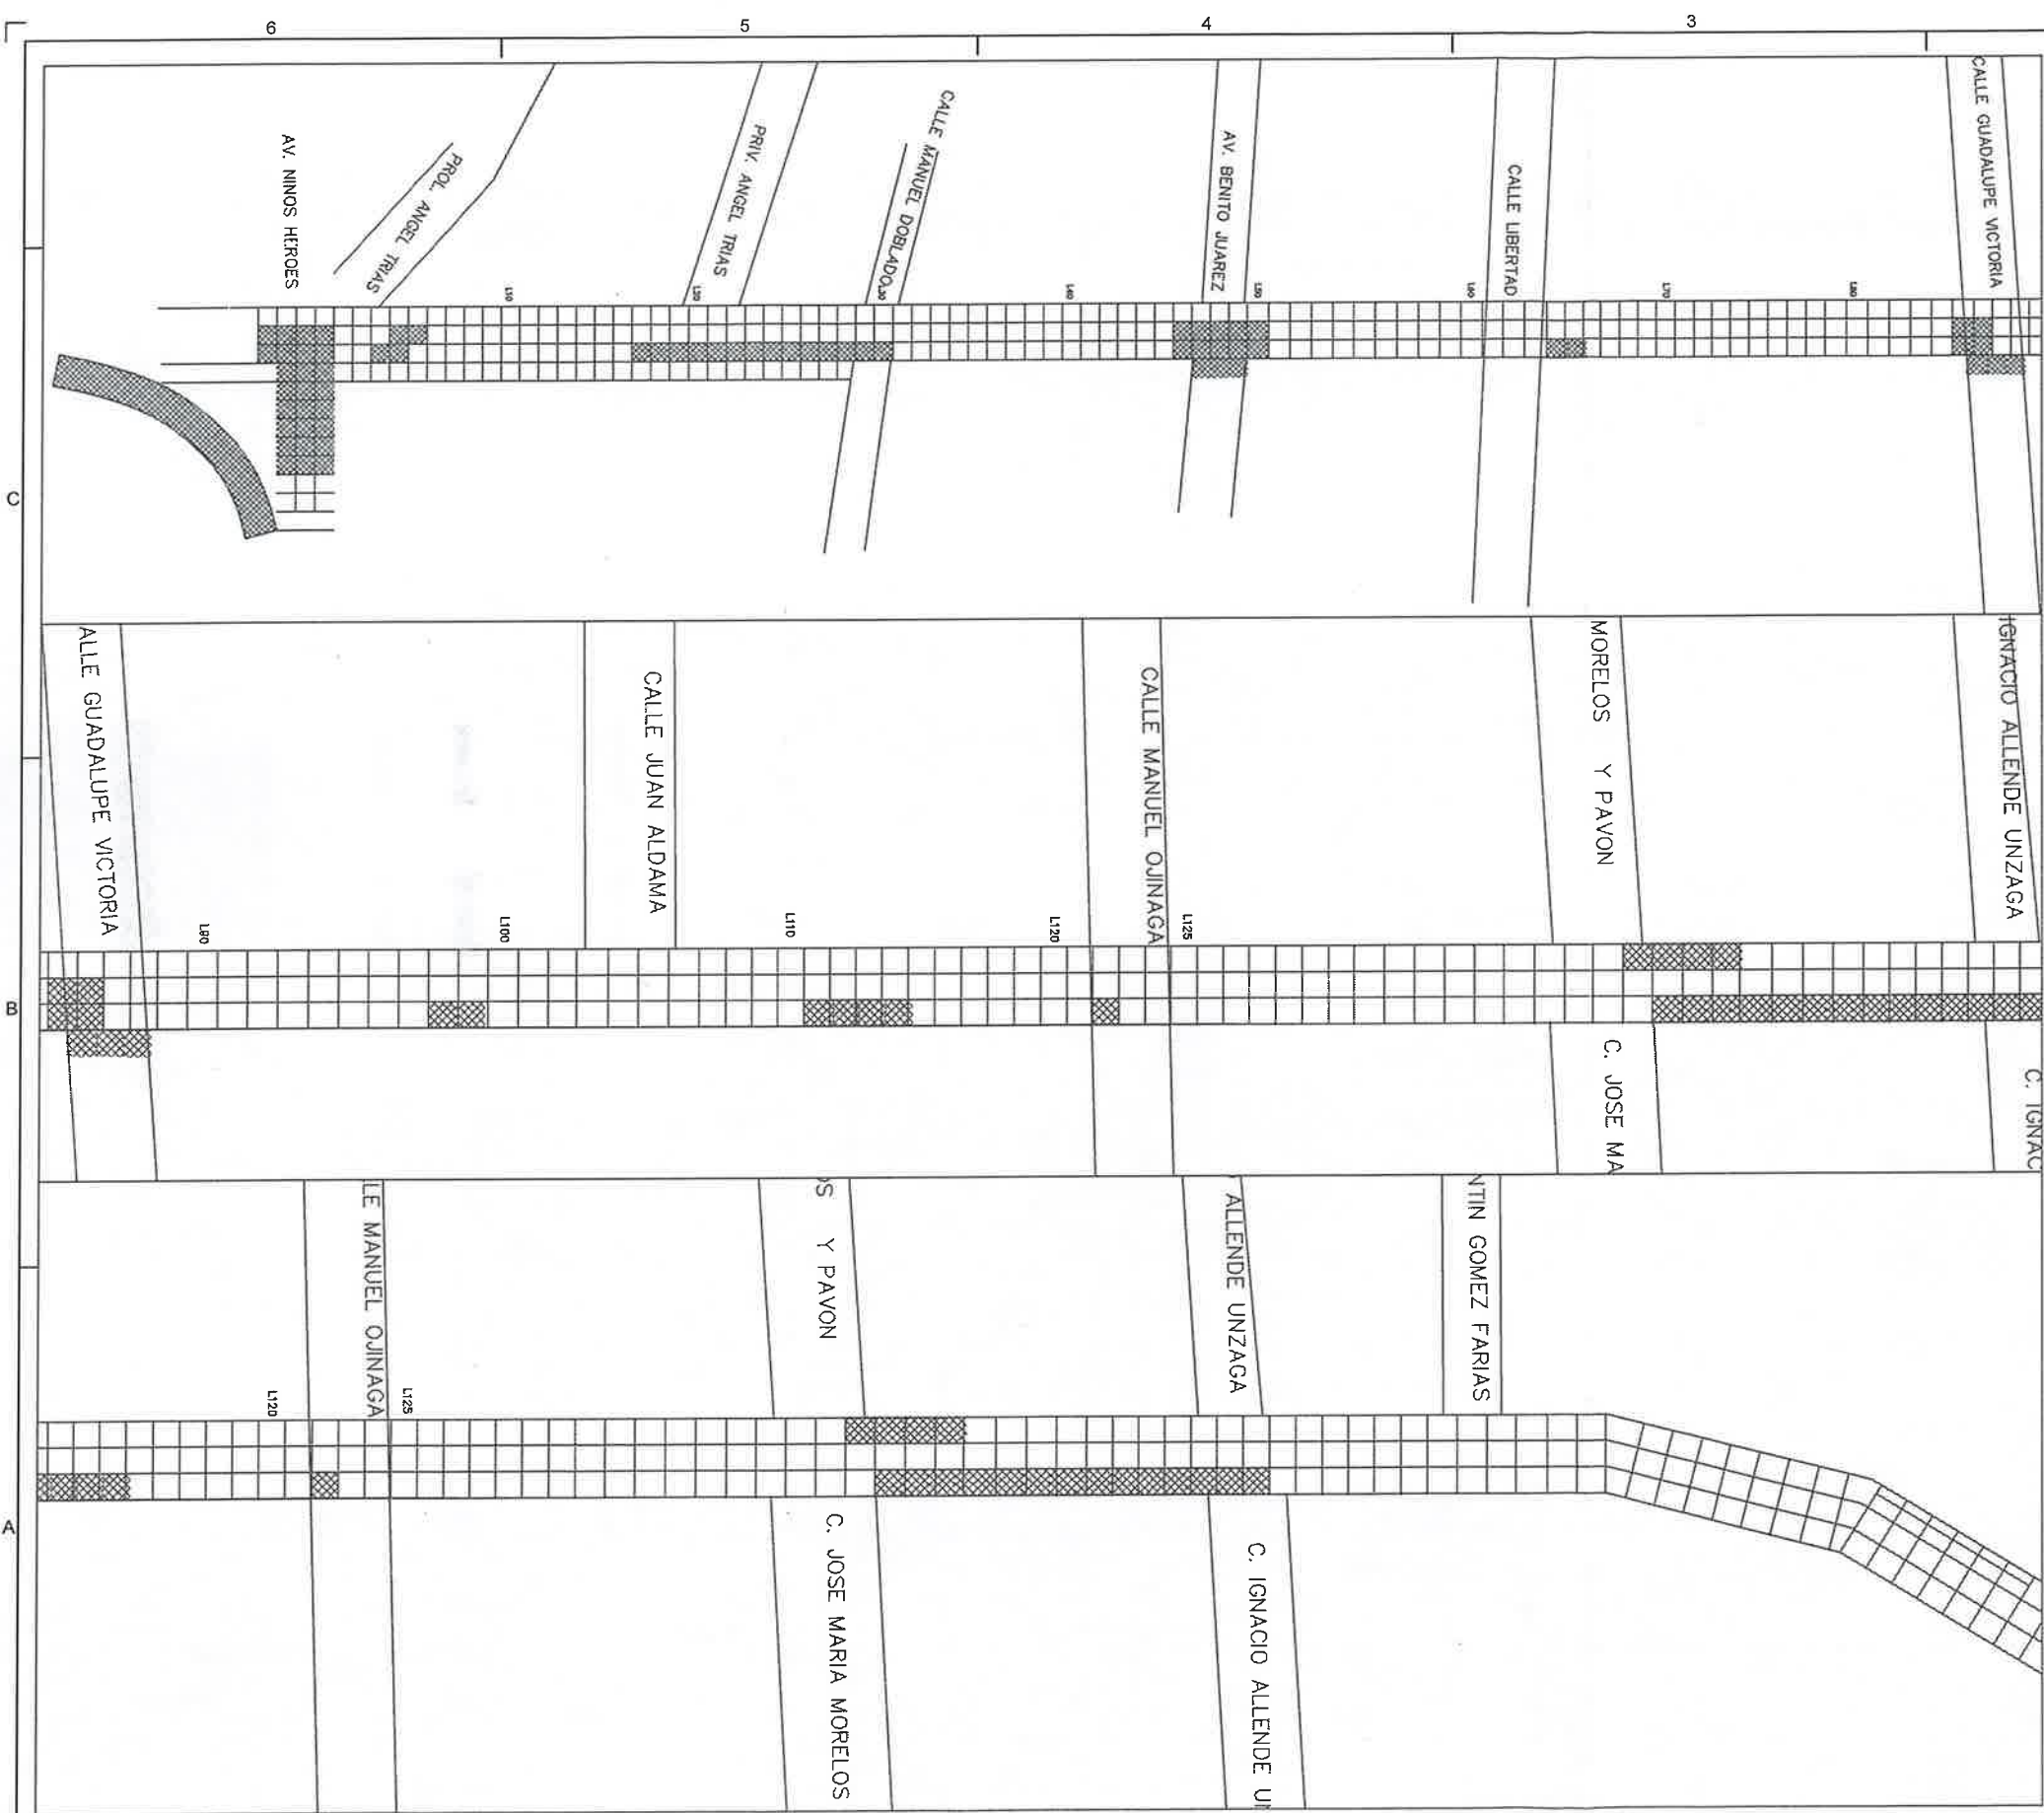


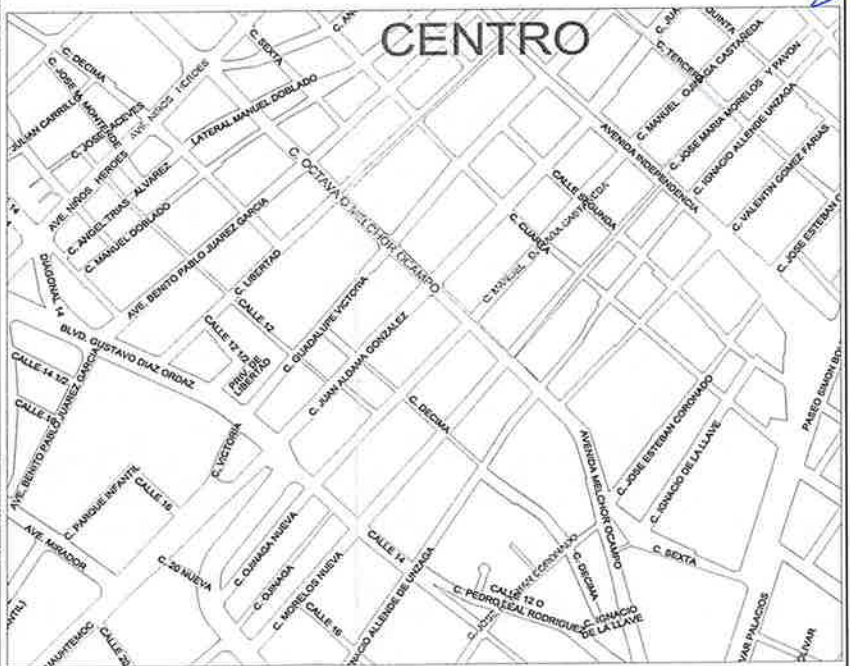


PLANTA GENERAL

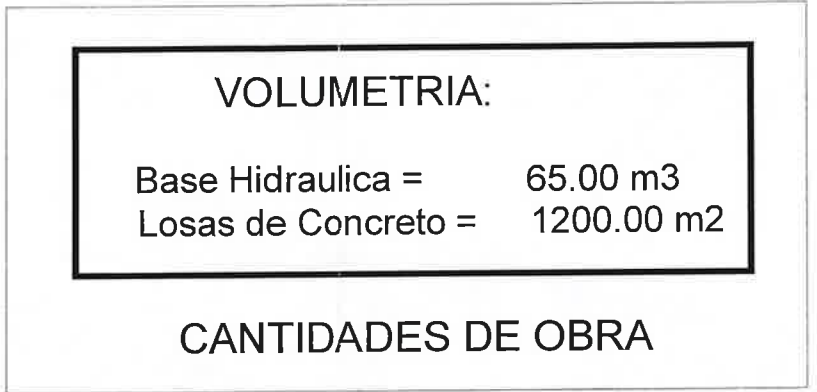

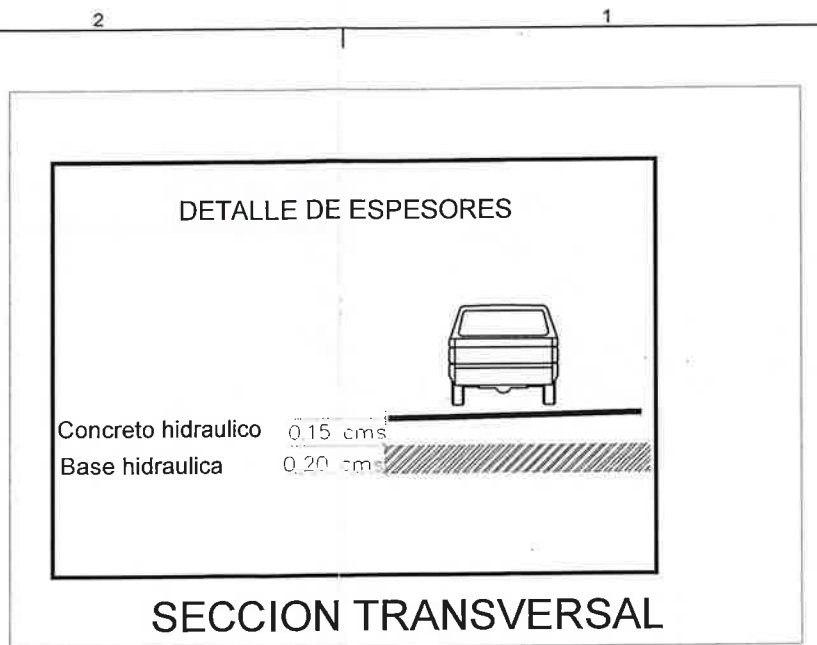

DIRECCIÓN DE OBRAS PÚBLICAS

CROQUIS DE LOCALIZACIÓN:

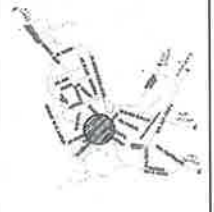

OBSERVACIONES:

01. LAS COTAS RIGEN AL DISEÑO
02. VERIFICAR NIVELES EN OBRA
03. VERIFICAR COTAS EN OBRA

DIRECTOR DE OBRAS PÚBLICAS

ING. RODOLFO ARMENDARIZ RONQUILLO

CONSTRUCCION

[Signature]

PROYECTO: REPOSICION DE LOSAS CON CONCRETO HIDRAULICO EN AV. CAMPO CARRIL IZQUIERDO OCAMPO NORTE -SUR ENTRE LA AV. NINOS HEROES Y CALLE JOSE MARIA MORELOS

UBICACION:

FECHA: JULIO 2023

NUMERO DE PLANO: PLANTA Y SECCION TRANSVERSAL

DEPARTAMENTO DE CONSTRUCCION

ESCALA: INDICADAS ADAPTACION: METROS

DESEÑO: REVISO: P2

NUMERO DE PLANO: P2