



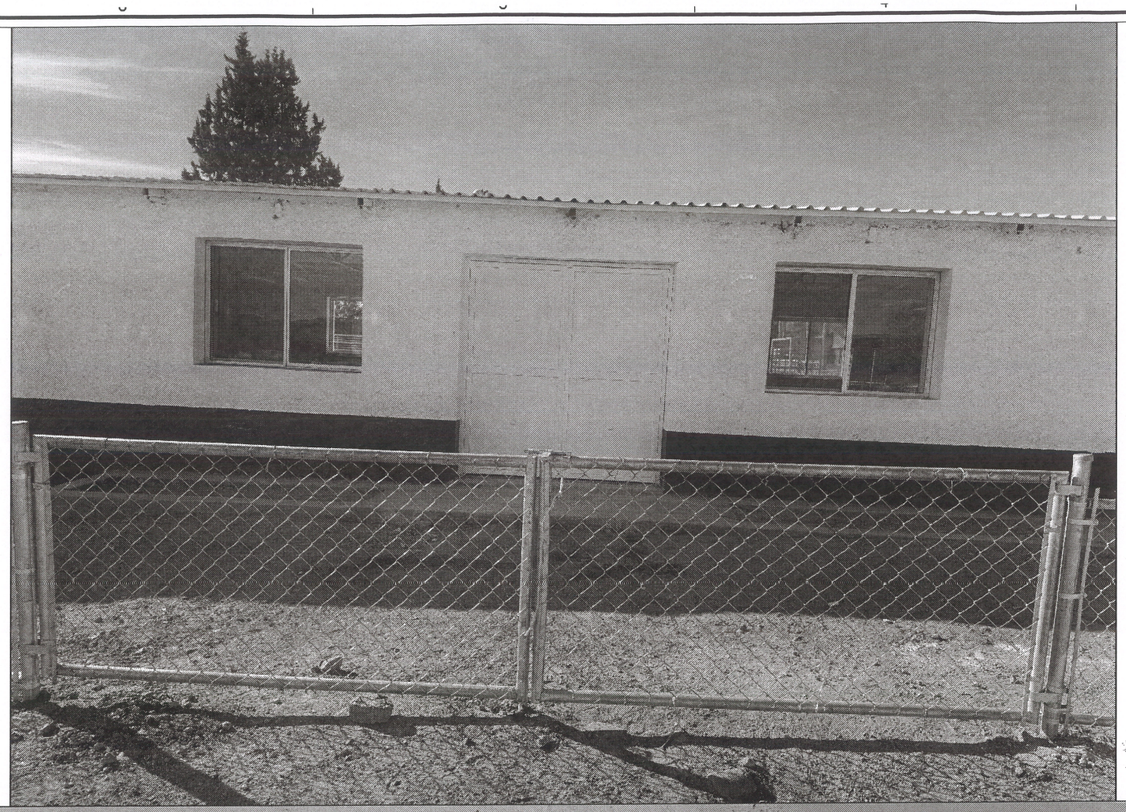

COORDENADAS 28°21'51.0"N 106°11'17.5"W

A6 CROQUIS DE LOCALIZACIÓN S/E

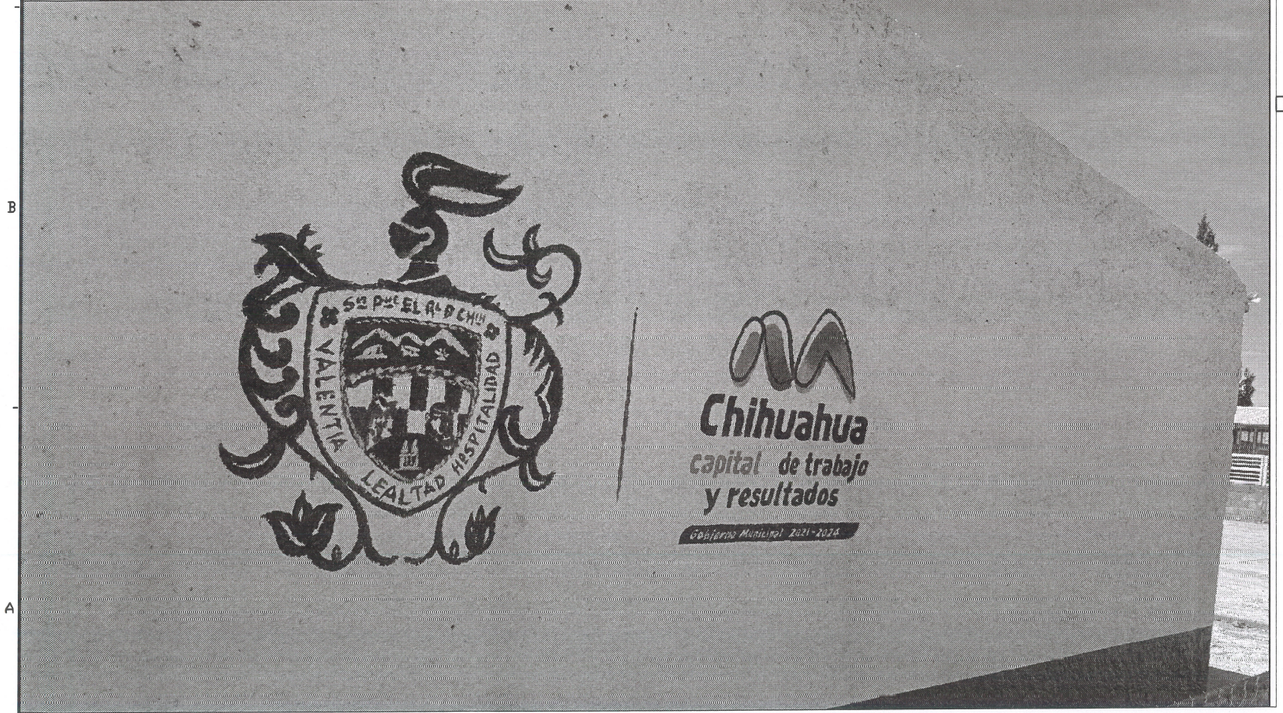

C3 UBICACIÓN S/E

PROYECTO REHABILITACIÓN CENTRO COMUNITARIO EJIDO LA NORIA

AREA DE PROYECTO: 1,116 m2

AREA DE CONSTRUCCIÓN: 176.87 M2

INDICE DE PLANOS DEL PROYECTO

ARQUITECTONICO

IP-00 INDICE DE PLANOS
A1-01 ESTADO ACTUAL
A1-02 PLANTA ESTRUCTURAL
A1-03 PLANO ACABADOS Y PUERTAS
A1-04 PLANO ELECTRICO

N

ING. ARNOLDO CASTILLO BARAY

No. REV.	FECHA	DESCRIPCION	REVISO

LOCALIZACION:



Ing. Arnoldo Castillo Baray
Construcciones y Remodelaciones

ING. ARNOLDO CASTILLO BARAY
Construcciones y Remodelaciones de Chihuahua S.A. de C.V.
Calle Luis Echeverría #400 Col. Providencia
Chihuahua, Chih. México.
Teléfono: (614) 415.01.32
E-mail:
cabaconstruccionesremodchih@hotmail.com


COORDINADOR: ING. ARNOLDO CASTILLO
DIBUJO: ARQ. XIMENA CASTILLO CH
REVISO:
DRO: NO. 911
ING. ARNOLDO CASTILLO
ESCALA:
ACOTACION: METROS
FECHA: OCTUBRE 2023

REHABILITACIÓN CENTRO COMUNITARIO LA NORIA
CHIHUAHUA, CHIH.


PLANTA ESTRUCTURAL

DIRECCION: 28°21'50.8"N 106°11'17.0"W EJIDO LA NORIA


PLANO NO.
A1-02

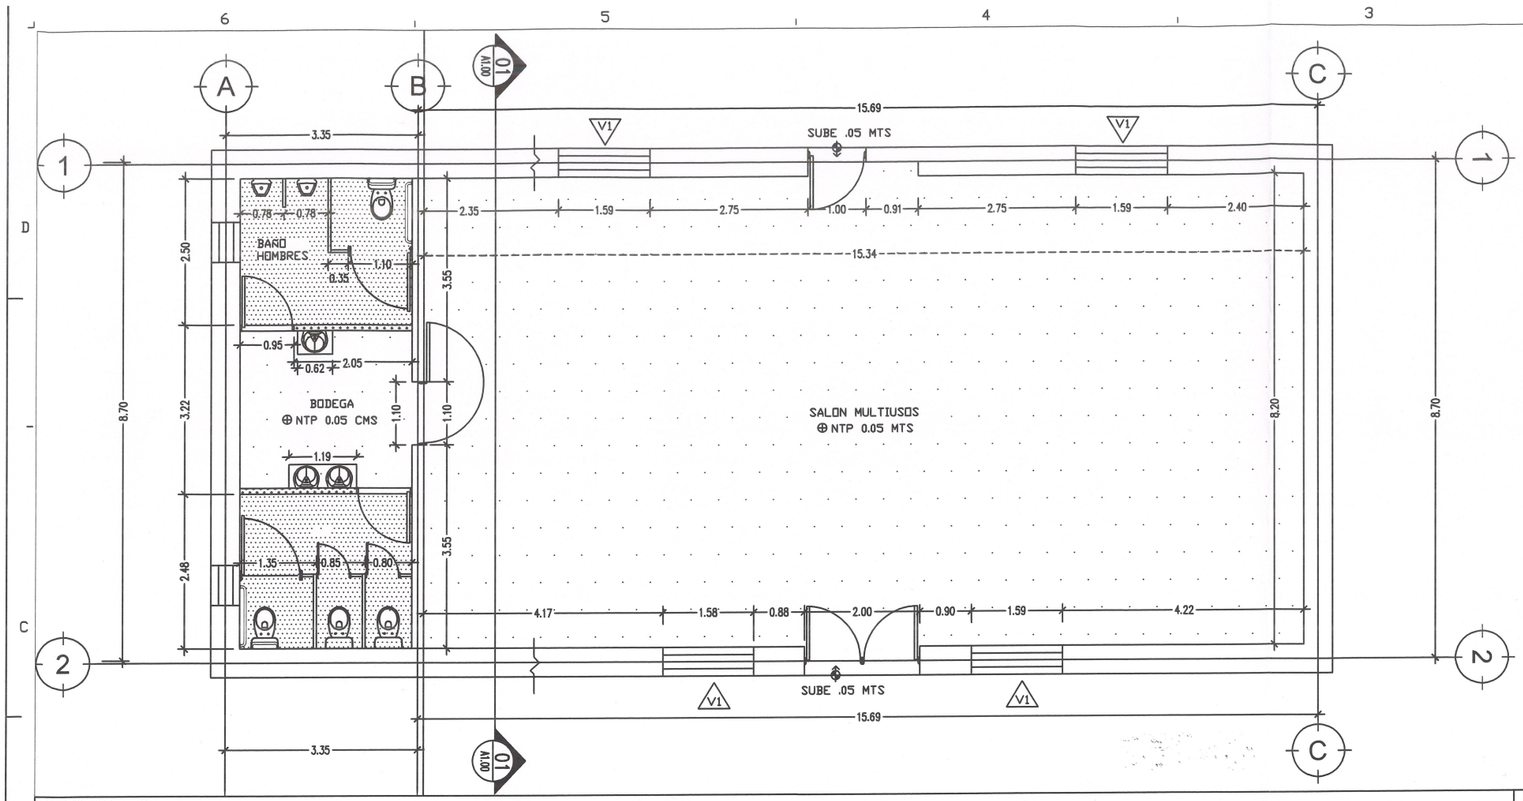


B6 PLANTA ARQUITECTONICA ESC 1:50

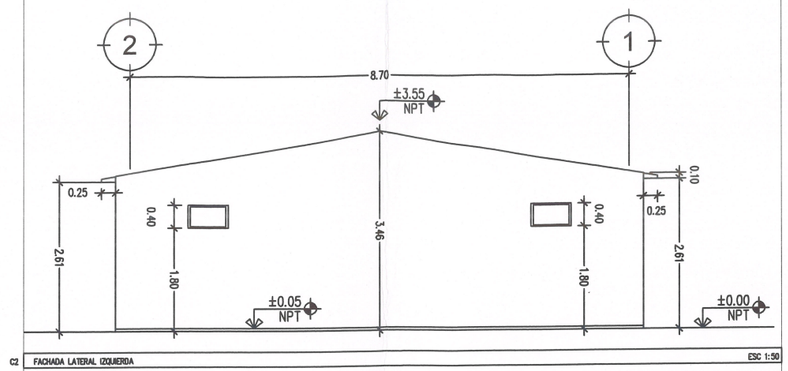


C2 FACHADA LATERAL IZQUIERDA ESC 1:50

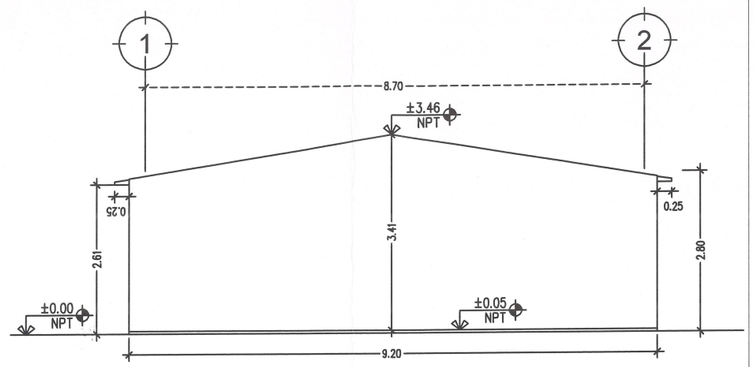


B2 FACHADA LATERAL DERECHA ESC 1:50

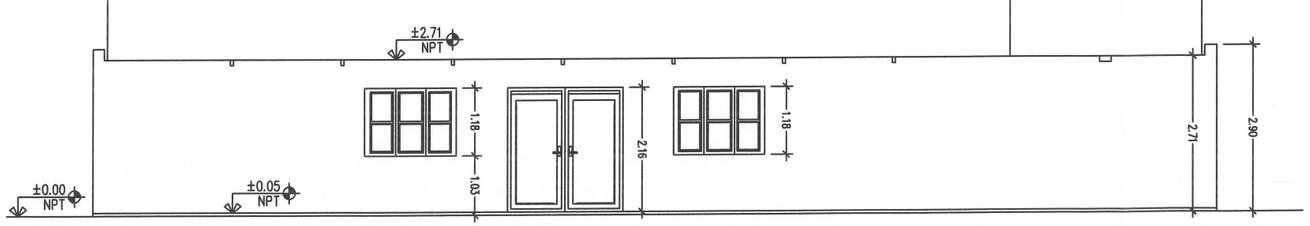

B6 FACHADA PRINCIPAL ESC 1:50

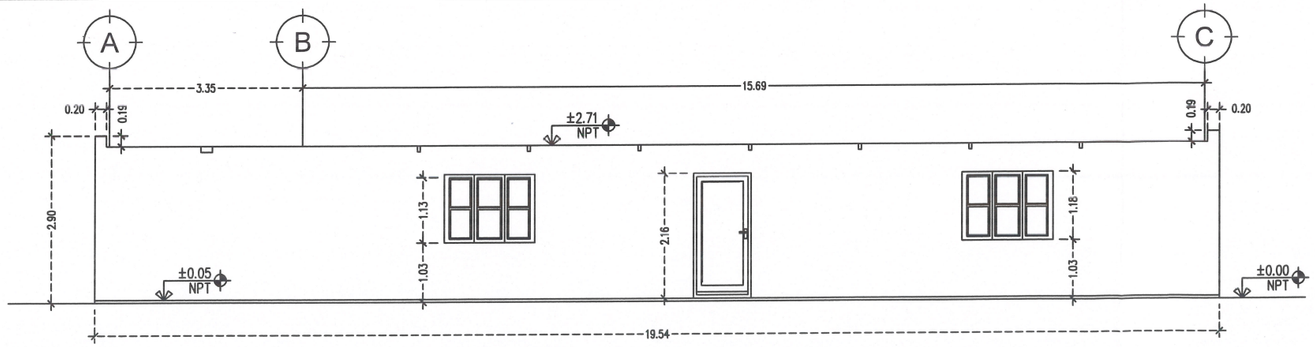

A6 FACHADA TRASERA ESC 1:50

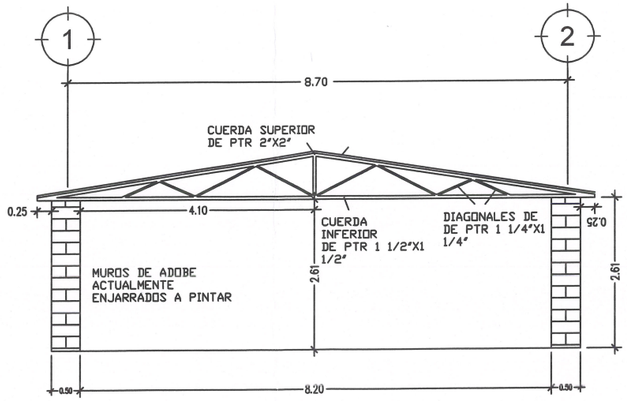

A2 CORTE A 01 ESC 1:50

N

ING. ARNOLDO CASTILLO BARAY

No. REV.	FECHA	DESCRIPCION
		REVISO

LOCALIZACION:



Ing. Arnoldo Castillo Baray
(Construcción y Remodelación)

ING. ARNOLDO CASTILLO BARAY
Construcciones y Remodelaciones de Chihuahua S.A. de C.V.
Calle Luis Echeverría #400 Col. Presidentes
Chihuahua, Chih. México.
Teléfono: (614) 418.01.32
E-mail:
cabconstruccionesdechih@hotmail.com


COORDINADOR: ING. ARNOLDO CASTILLO
DIBUJO: ARQ. XIMENA CASTILLO CH
REVISO:
DRO: NO. 911
ING. ARNOLDO CASTILLO
ESCALA:
ACOTACION: METROS
FECHA: OCTUBRE 2023

REHABILITACIÓN
CENTRO COMUNITARIO LA NORIA
CHIHUAHUA, CHIH.

ESTADO ACTUAL


DIRECCION:
28°21'50.8"N 106°11'17.0"W
EJIDO LA NORIA

PLANO NO.
A1-02

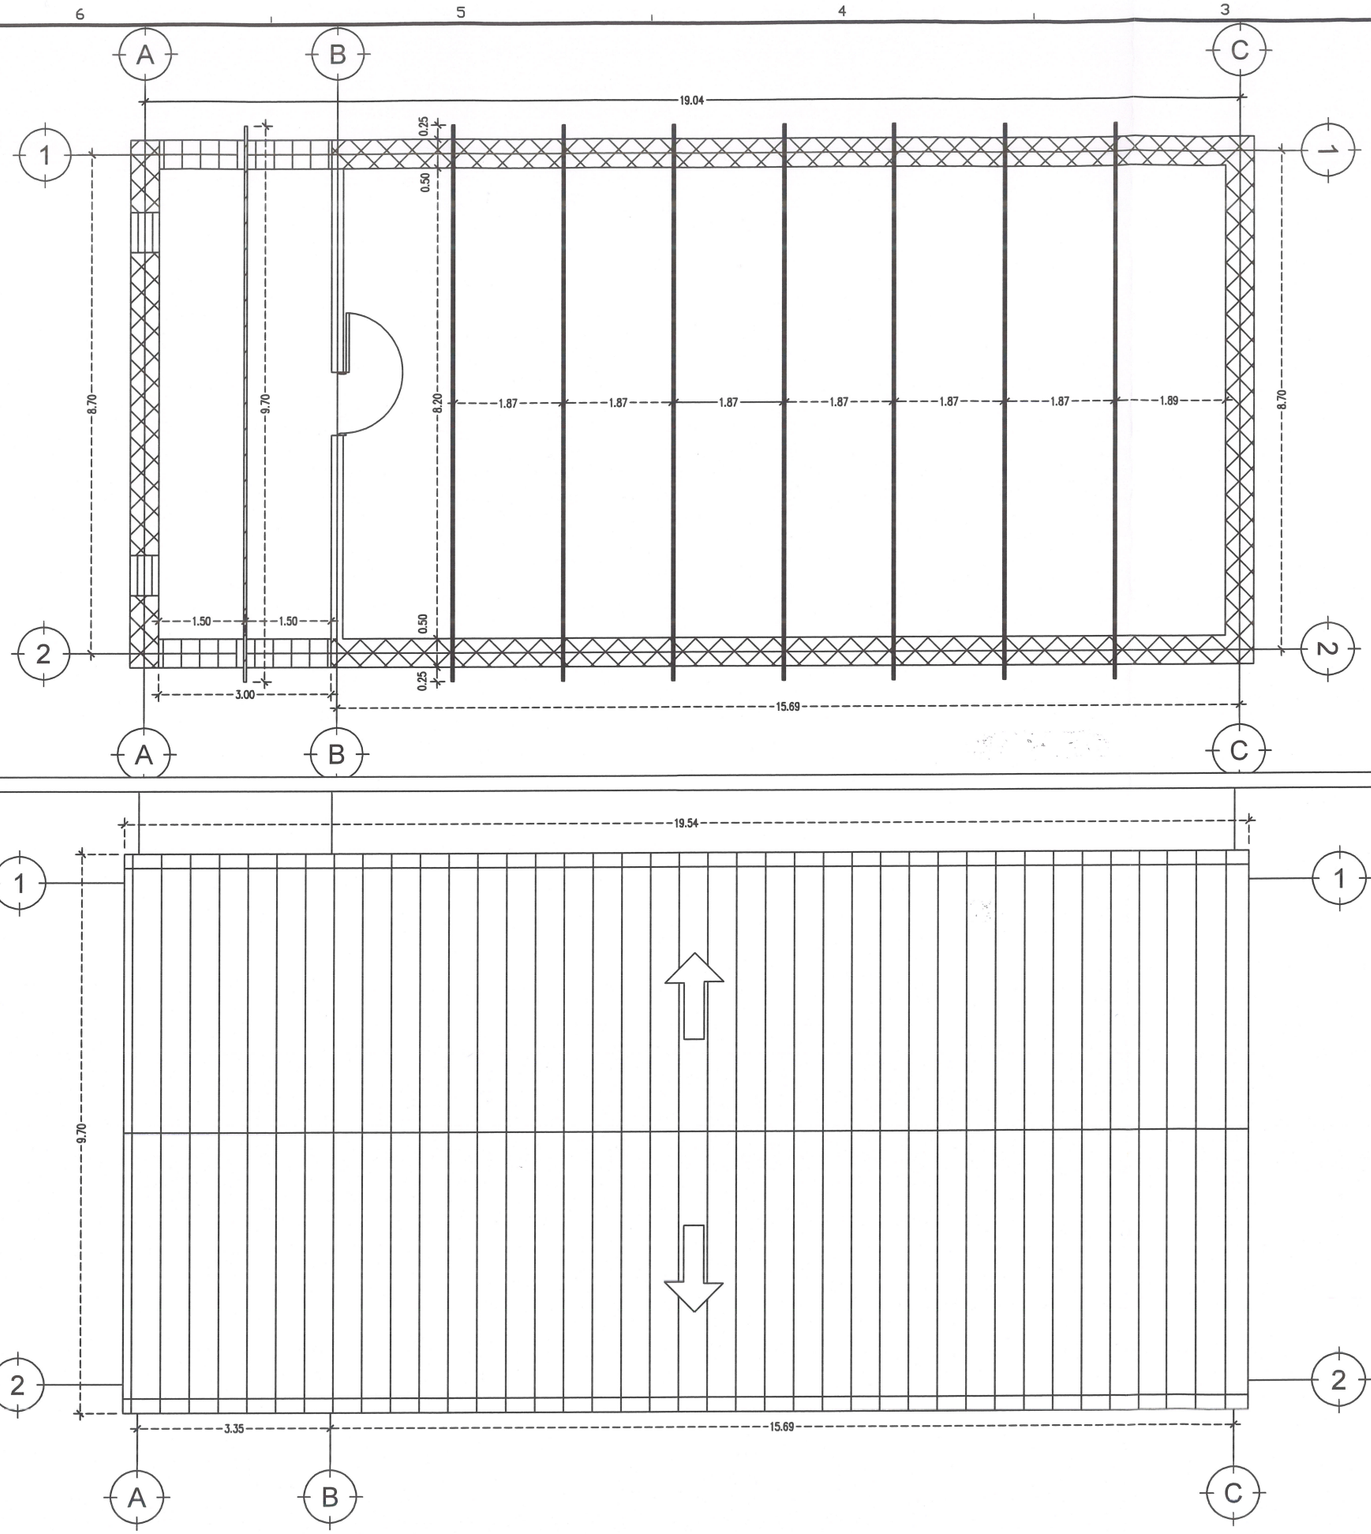


06 PLANTA ESTRUCTURAL ESC 1:50

A6 PLANTA DE AZOTEA ESC 1:50

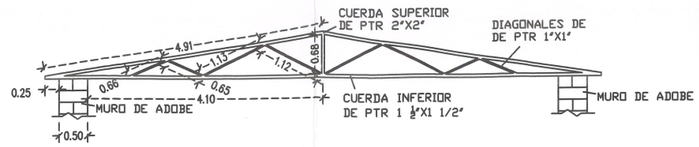


02 DETALLE AR-1 ESC 1:50

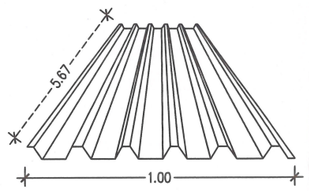


LAMINA R-101
CAL. 26


PIJAS
AUTOLADRANTE #14
X ¼" X 2"

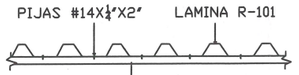


PTR DE ACERO 2"X2"
BLANCO CAL. 11

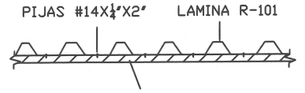

COLCHONETA DE FIBRA DE
VIDRIO DE 1 ½", COLOCADA BAJO
LA LAMINA

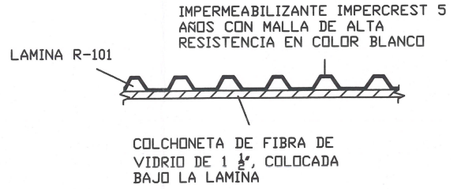

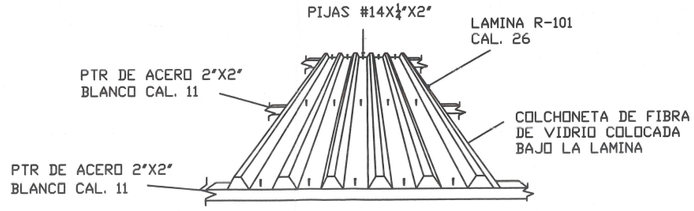

02 DETALLE AR-1 ESC 1:50

LAMINA R-101 IMPERMEABILIZANTE IMPAC BLANCO 5 AÑOS EN LA PARTE EXTERIOR

MURO DE ADOBE. DETALLE AR-1

ARMADURA DETALLE AR-1

ARMADURA AR-1

N

ING. ARNOLDO CASTILLO BARAY

No. REV.	FECHA	DESCRIPCION
		REVISO

LOCALIZACION:



Ing. Arnoldo Castillo Baray
Constructor y Remodelaciones

ING. ARNOLDO CASTILLO BARAY
Construcciones y Remodelaciones de Chihuahua S.A. de C.V.
Calle Luis Echeverría #400 Col. Presidentes
Chihuahua, Chih. México.
Teléfono: (614) 410.01.32
E-mail:
cdbconstruccionesdechih@hotmail.com


COORDINADOR: ING. ARNOLDO CASTILLO
DIBUJO: ARQ. XIMENA CASTILLO CH
REVISO:
DRO: NO. 911
ING. ARNOLDO CASTILLO
ESCALA:
ACOTACION: METROS
FECHA: OCTUBRE 2023

REHABILITACIÓN
CENTRO COMUNITARIO LA NORIA
CHIHUAHUA, CHIH.

PLANTA ESTRUCTURAL

DIRECCION:
28°21'50.8"N 106°11'17.0"W
EJIDO LA NORIA


PLANO NO.
A1-02

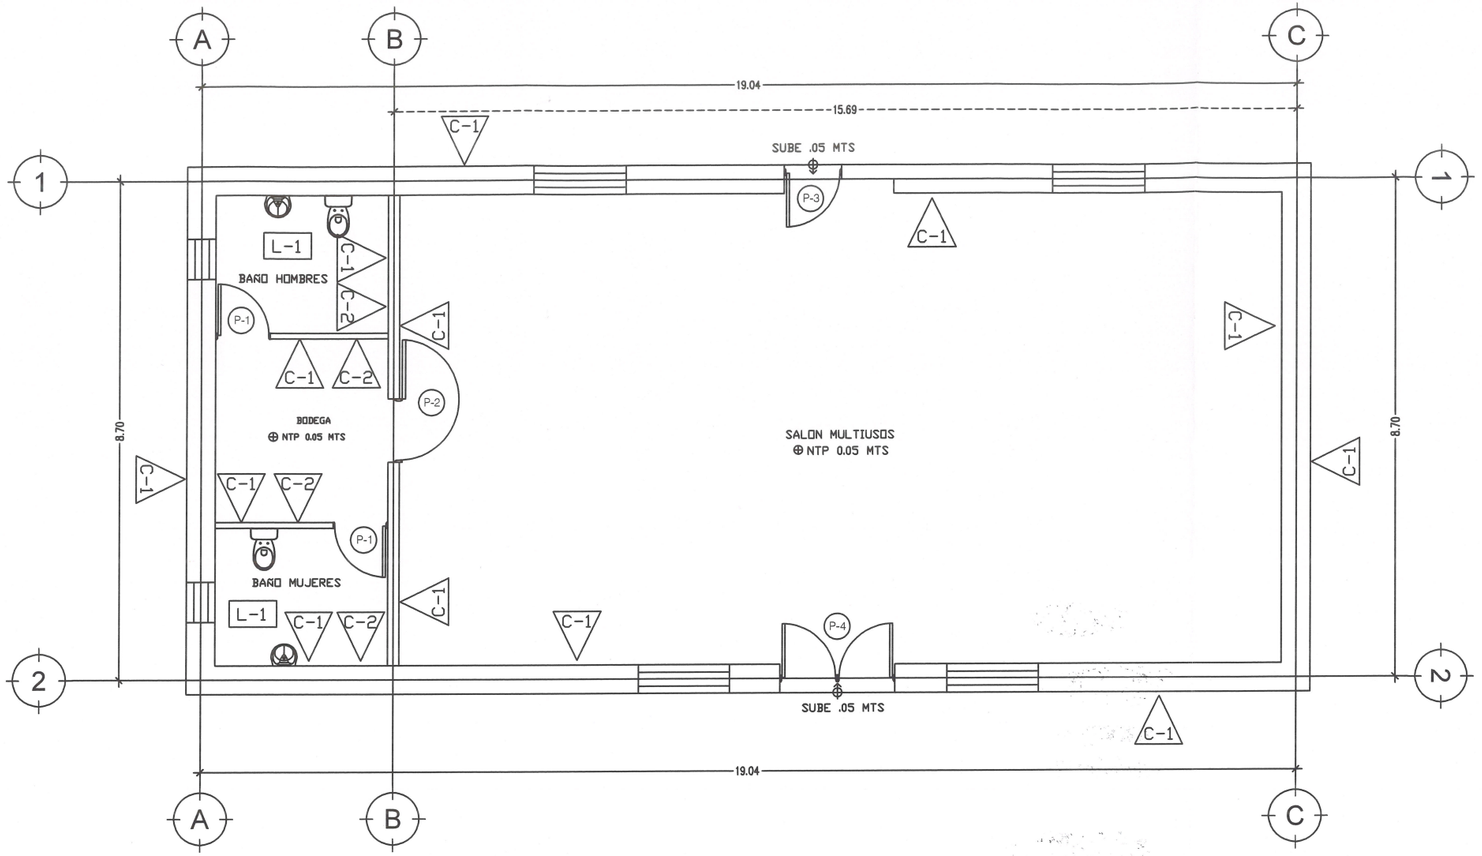


B6 PLANTA ESTRUCTURAL — ESC 1:50

#	PIEZAS	MEDIDAS (MTS)	PROPIEDADES	MATERIAL
P-1	02	0.95x 2.04	P-1 PUERTA MULTIPANEL CON MARCO DEL MISMO MATERIAL (P1) , CON MEDIDAS DE 0.95 MTS. X 2.04 MTS.	MADERA A METALICA
P-2	01	0.98x 2.04	P-2 PUERTA METALICA CON MARCO DEL MISMO MATERIAL EXISTENTE EN MEDIDAS DE 0.98 MTS. POR 2.04 MTS.	METALICA
P-3	01	1.00 x 2.22	P-3 DESMONTAJE DE PUERTA METALICA CON MARCO DEL MISMO MATERIAL EXISTENTE EN MEDIDAS DE 1.00 MTS. POR 2.22 MTS.	METALICA
P-4	01	1.00 x 2.22	P-2 DESMONTAJE DE PUERTA DOBLE METALICA CON MARCO DEL MISMO MATERIAL EXISTENTE EN MEDIDAS DE 1.00 MTS. POR 2.22 MTS.	METALICA
L-1	04	VARIABLE	TAZAS DE BAÑO Y 2 LAVAMANOS EN B-1	CERAMICA
C-1	M2	N/A	PINTURA VINILICA COMEX O SIMILAR LINEA EASY CLEAN COLOR BLANCO EN MUROS	PINTURA VINILICA
C-2	M2	VARIABLE	LAMBRIN DE CERAMICA A 1.20 M DE ALTURA MCA INTERCERAMIC, MOD MAXIMA, LINEA TEJAS 31.5X31.5	CERAMICA

B2 SIMBOLOGIA — S/E

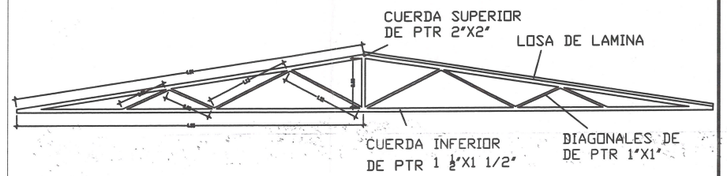

B2 PINTURA EN ARMADURA — ESC. 1/50

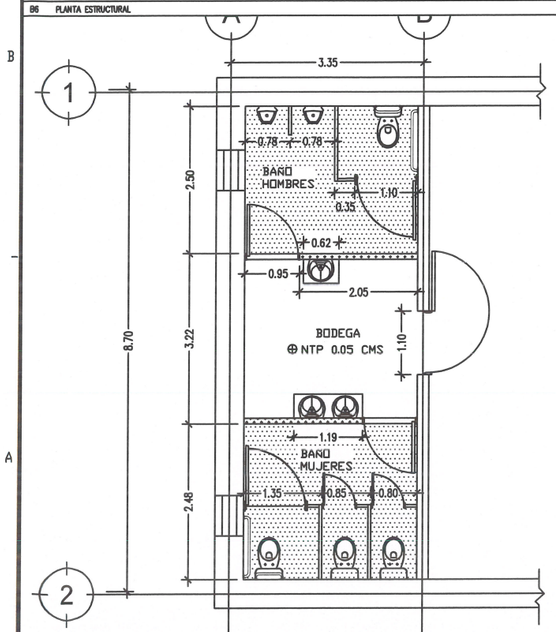

A6 DETALLE MUEBLES DE BAÑOS — ESC 1:50

MURO DE TABLAROCA CAL. 26


CERAMICA MARCA INTERCERAMIC MODELO MAXIMA DE 31.5X31.5 cms

INODORO CON TAZA TANQUE COLOR BLANCO MODELO WC OPTION MARCA HELVEX O SIMILAR.

MINGITORIO MARCA MYBROOK AMERICAN STANDARD O SIMILAR

LAVABO TIPO LV MARCUS BAJO CUBIERTA EN COLOR BLANCO MARCA HELVEX

MAMPARAS PARA BAÑOS A BASE DE CANCELERIA O SIMILAR

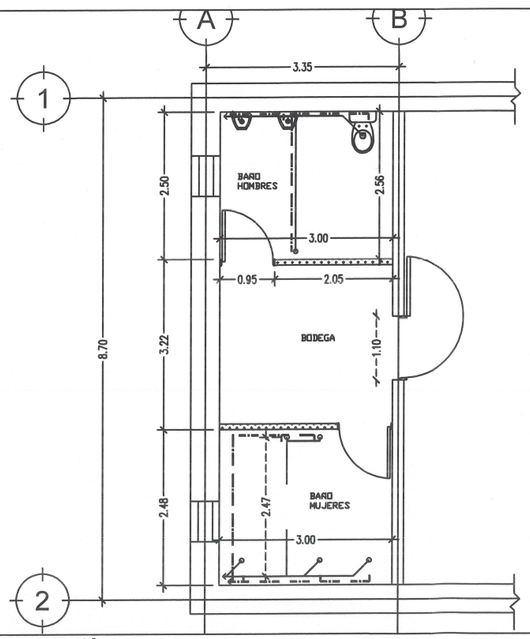

MURO DE TABLAROCA

P.V.C. DE 2" CONECTAR A TUBERIA PPAL.

TUBERIA DE TUBOPLUS DE ½"


A4 DETALLE TUBERIAS EN BAÑOS — ESC 1:50

N

ING. ARNOLDO CASTILLO BARAY

REVISO | DESCRIPCION | FECHA | No. REV.

LOCALIZACION:

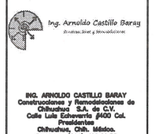

Ing. Arnoldo Castillo Baray
Arquitectura y Remodelaciones

ING. ARNOLDO CASTILLO BARAY
Construcciones y Remodelaciones de Chihuahua S.A. de C.V.
Calle Luis Echeverría #400 Col. Presidentes
Chihuahua, Chih. México.
Teléfono: (614) 418.01.32
E-mail:
cabaconstruccionesdechih@hotmail.com


COORDINADOR: ING. ARNOLDO CASTILLO
DIBUJO: ARQ. XIMENA CASTILLO CH
REVISO:
DRO: NO. 911
ING. ARNOLDO CASTILLO
ESCALA:
ACOTACION: METROS
FECHA: OCTUBRE 2023

REHABILITACIÓN
CENTRO COMUNITARIO LA NORIA
CHIHUAHUA, CHIH.

ACABADOS Y PUERTAS

DIRECCION:
28°21'50.8"N 106°11'17.0"W
EJIDO LA NORIA

PLANO NO.
A1-02

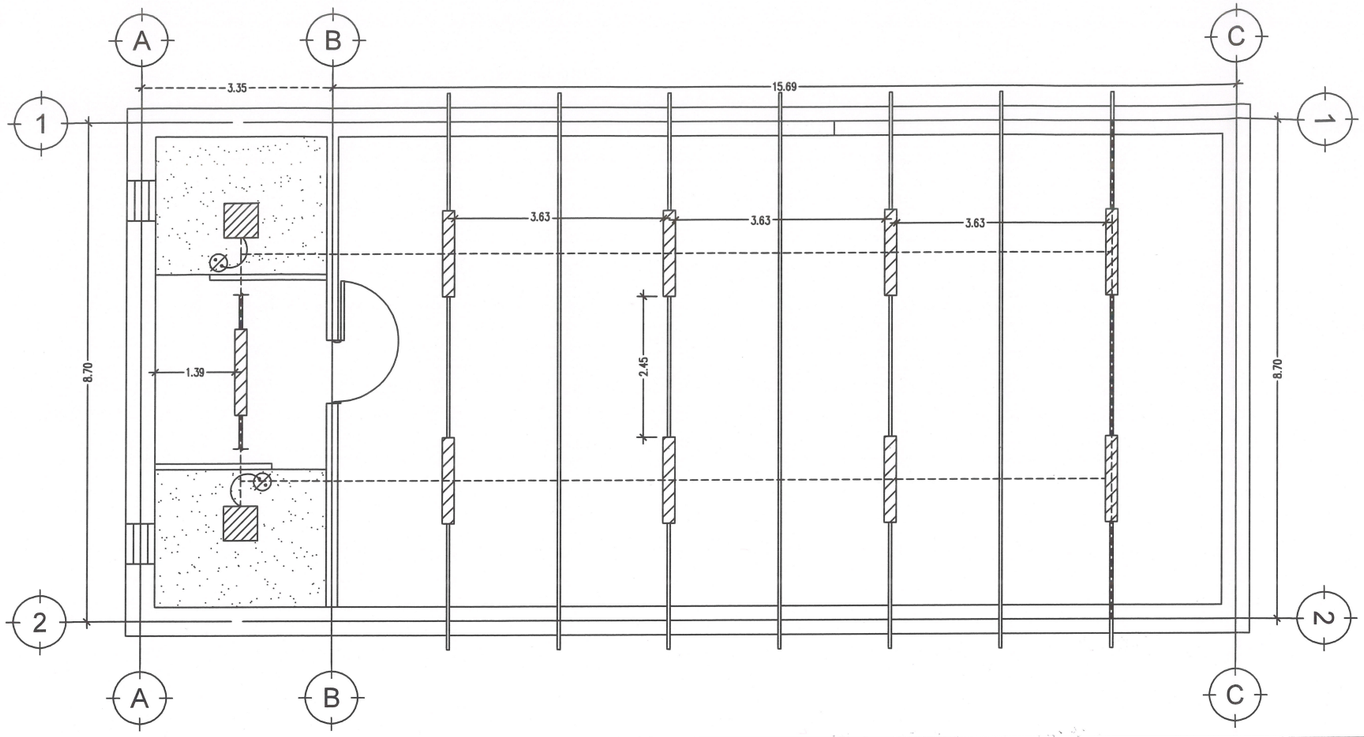

LUMINARIAS FLURECENTE MARCA LITHONIA


LUMINARIA FLUORECENTE MARCA LITHONIA DE 32 W. 120 V. 60X60 cms.

PLAFON CERRADO DE TABLARROCA MARCA USG O SIMILAR DE 13 MM.

APAGADOR SENCILLO

CIRCUITO ELECTRICO

C6 PLANTA ELECTRICA — ESC 1:50

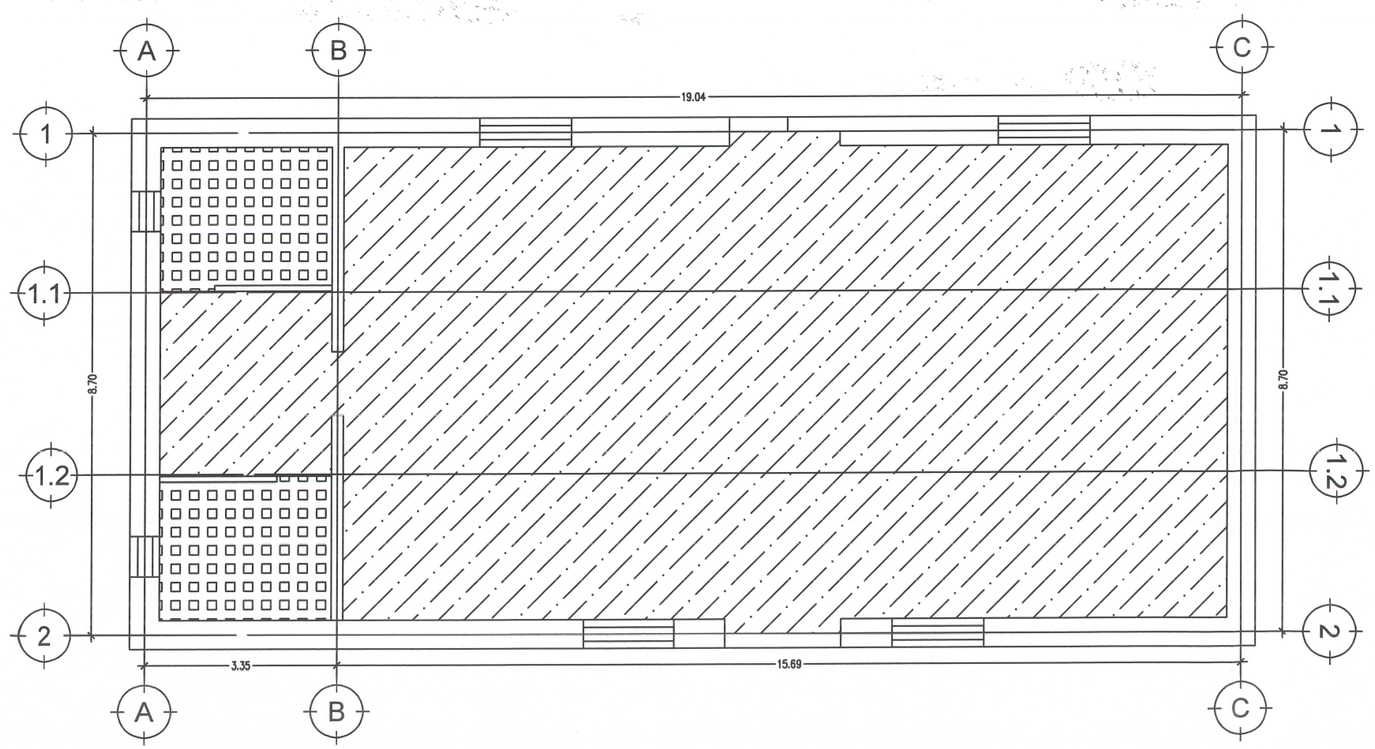

CERAMICA MARCA INTERCERAMIC MODELO CITYLINE DE 40X40 cms.

CERAMICA MARCA INTERCERAMIC MODELO MAXIMA DE 31.5X31.5 cms.

ESC 1:50

N

ING. ARNOLDO CASTILLO BARAY

REVISO | DESCRIPCION | FECHA | No. REV.

LOCALIZACION:



Ing. Arnoldo Castillo Baray

ING. ARNOLDO CASTILLO BARAY
Construcciones y Remodelaciones de Chihuahua S.A. de C.V.
Calle Luis Echeverría #400 Col. Presidentes
Chihuahua, Chih. México.
Teléfono: (614) 419.01.32
E-mails
cdbconstruccionesdechih@hotmail.com

COORDINADOR: ING. ARNOLDO CASTILLO
DIBUJO: ARQ. XIMENA CASTILLO CH
REVISO:
DRO: NO. 911
ING. ARNOLDO CASTILLO
ESCALA:
ACOTACION: METROS
FECHA: OCTUBRE 2023

REHABILITACIÓN CENTRO COMUNITARIO LA NORIA
CHIHUAHUA, CHIH.

ELECTRICO

DIRECCION: 28°21'50.8"N 106°11'17.0"W
EJIDO LA NORIA

PLANO NO.