



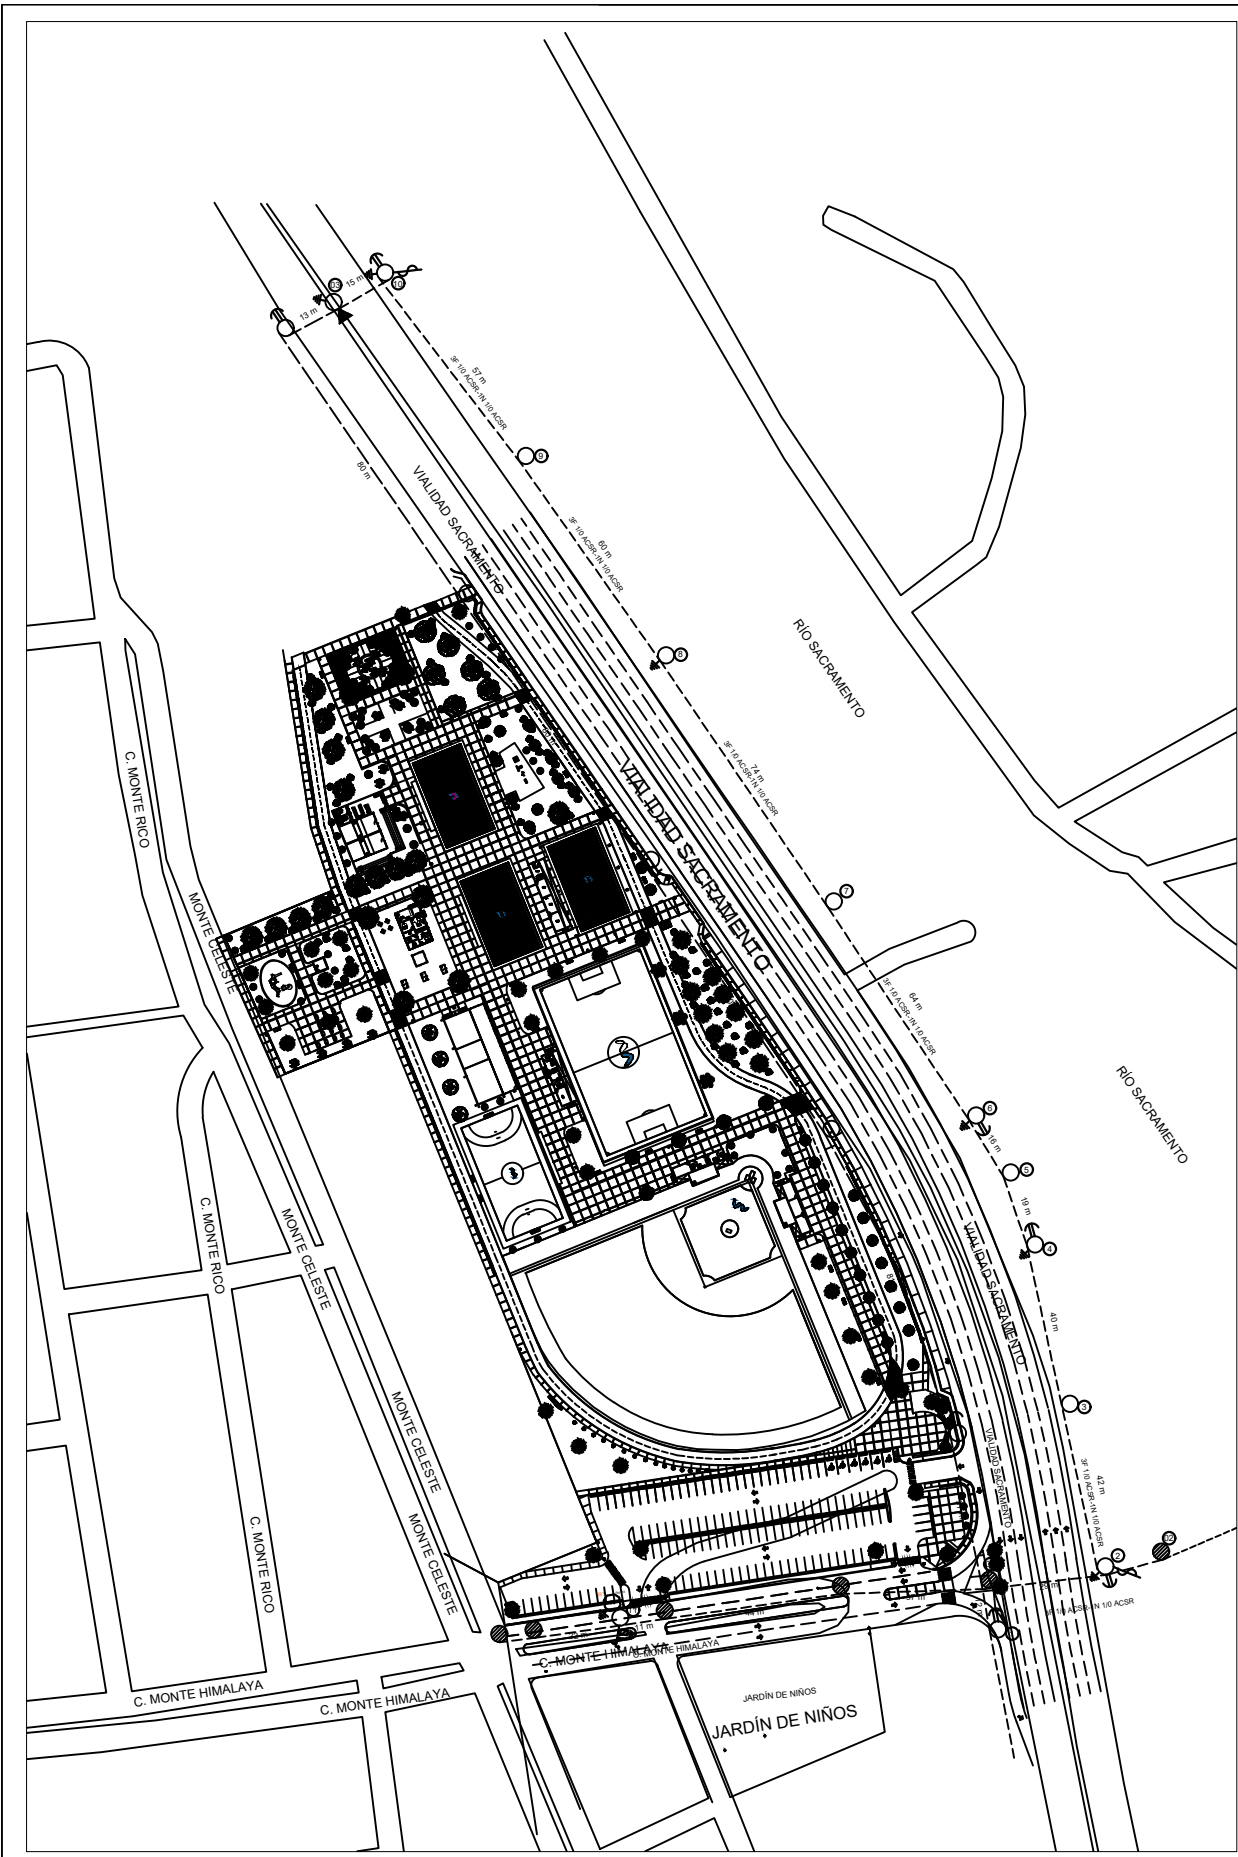

RESUMEN DE ESTRUCTURAS						
No.	ESTRUCTURA		RETENIDAS	TIERRAS	ALTURA Y RESIST.	OBSERVACIONES
	PRIMARIO	SECUNDARIO				
1	PS1N-RP1	1P1/1R1	RDA		12-750	X 393862.74 Y 3177232.32
01	RD1N	1R1/1R1			12-750	X 393858.09 Y 3177243.73
2	PS1N-RP1	1R1/1P1	RDA	1K	12-750	X 393887.75 Y 3177249.26
02	PS1N	1P1			12-750	X 393901.32 Y 3177254.02
3	PS1N	1P1			12-750	X 393876.33 Y 3177289.99
4	PS1N-RP1	1P1/1R1	RDA	1K	12-750	X 393870.21 Y 3177329.96
5	PS1N	1P1			12-750	X 393864.15 Y 3177347.74
6	PS1N-RP1	1P1/1R1	RDA	1K	12-750	X 393854.74 Y 3177361.25
7	PS1N	1P1			12-750	X 393820.48 Y 3177414.73
8	PS1N	1P1			12-750	X 393779.05 Y 3177475.55
9	PS1N	1P1			12-750	X 393744.39 Y 3177524.76
10	RP1N/RP1	1R1/1R1	RDA	1K	12-750	X 393709.6 Y 3177570.11
03	PS1N/VS1	1R1		1K	12-750	X 393696.8474 Y 3177562.8133

CÓDIGO DE COLORES	
	DATOS DE REFERENCIA
	INSTALAR
	MODIFICAR
	RETIRO
	EXISTENTE

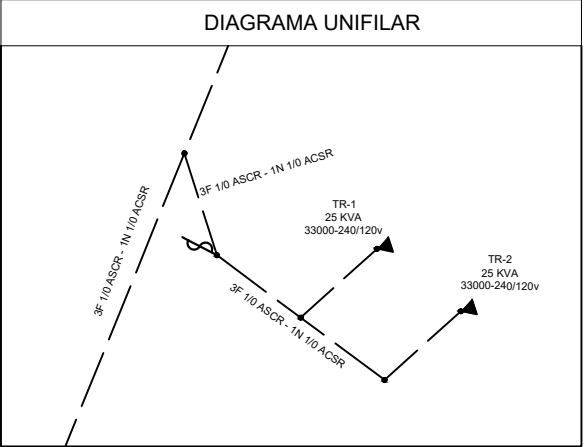

SIMBOLOGIA	
SIMBOLO	DESCRIPCIÓN
	POSTE DE CONCRETO EXISTENTE
	POSTE DE CONCRETO NUEVO
	LÍNEA PRIMARIA EXISTENTE CFE 3F-4H
	LÍNEA SECUNDARIA CABLE MULTIPLE 2+1
	RETENIDA DOBLE DE ANCLA
	TRANSFORMADOR PARTICULAR
	RETENIDA DE BANQUETA Y ANCLA
	RETENIDA SENCILLA DE ANCLA
	CORTO CIRCUITO FUSIBLE
	TRANSFORMADOR DE CFE
	CASA HABITACIÓN

PLANO PROYECTO				
SELLOS Y FIRMAS DE AUTORIZACIÓN LA COMISIÓN FEDERAL DE ELECTRICIDAD DIVISIÓN DE DISTRIBUCIÓN NORTE ZONA CHIHUAHUA CERTIFICA HABER SUPERVISADO EL PRESENTE PROYECTO DE ELECTRIFICACIÓN CON VIGENCIA DE UN AÑO A PARTIR DE LA FIRMA DEL ACTA DE ENTREGA RECEPCIÓN				
REVISÓ	Vo. Bo.			
ING. JOSE CARLOS CALZADILLA CARPIO JEFE OFNA. SOLICITUDES Y PRESUPUESTOS	ING. EDGAR FERNANDO NAVARRO MURILLO JEFE DEPTO. PLANEACIÓN-CONSTRUCCIÓN			
AUTORIZÓ				
ING. HUGO GOMEZ SOSA SUPERINTENDENTE ZONA CHIHUAHUA				
DIVISIÓN	NORTE			
ZONA	CHIHUAHUA			
TITULO	R.D JOSE LUIS ACOSTA OLVERA.			
UBICACIÓN	CARRETERA CHIHUAHUA COYAME KM 140+500, COYAME DEL SOTOL, CHIHUAHUA.			
COMISIÓN FEDERAL DE ELECTRICIDAD				
ESCALA 1:150	APROBO	MARZO DEL 2023		
PREPARO HJRC DIBUJO HJRC REVISO JMMV		PLANO 1 DE 1 TAMAÑO "B"		

