

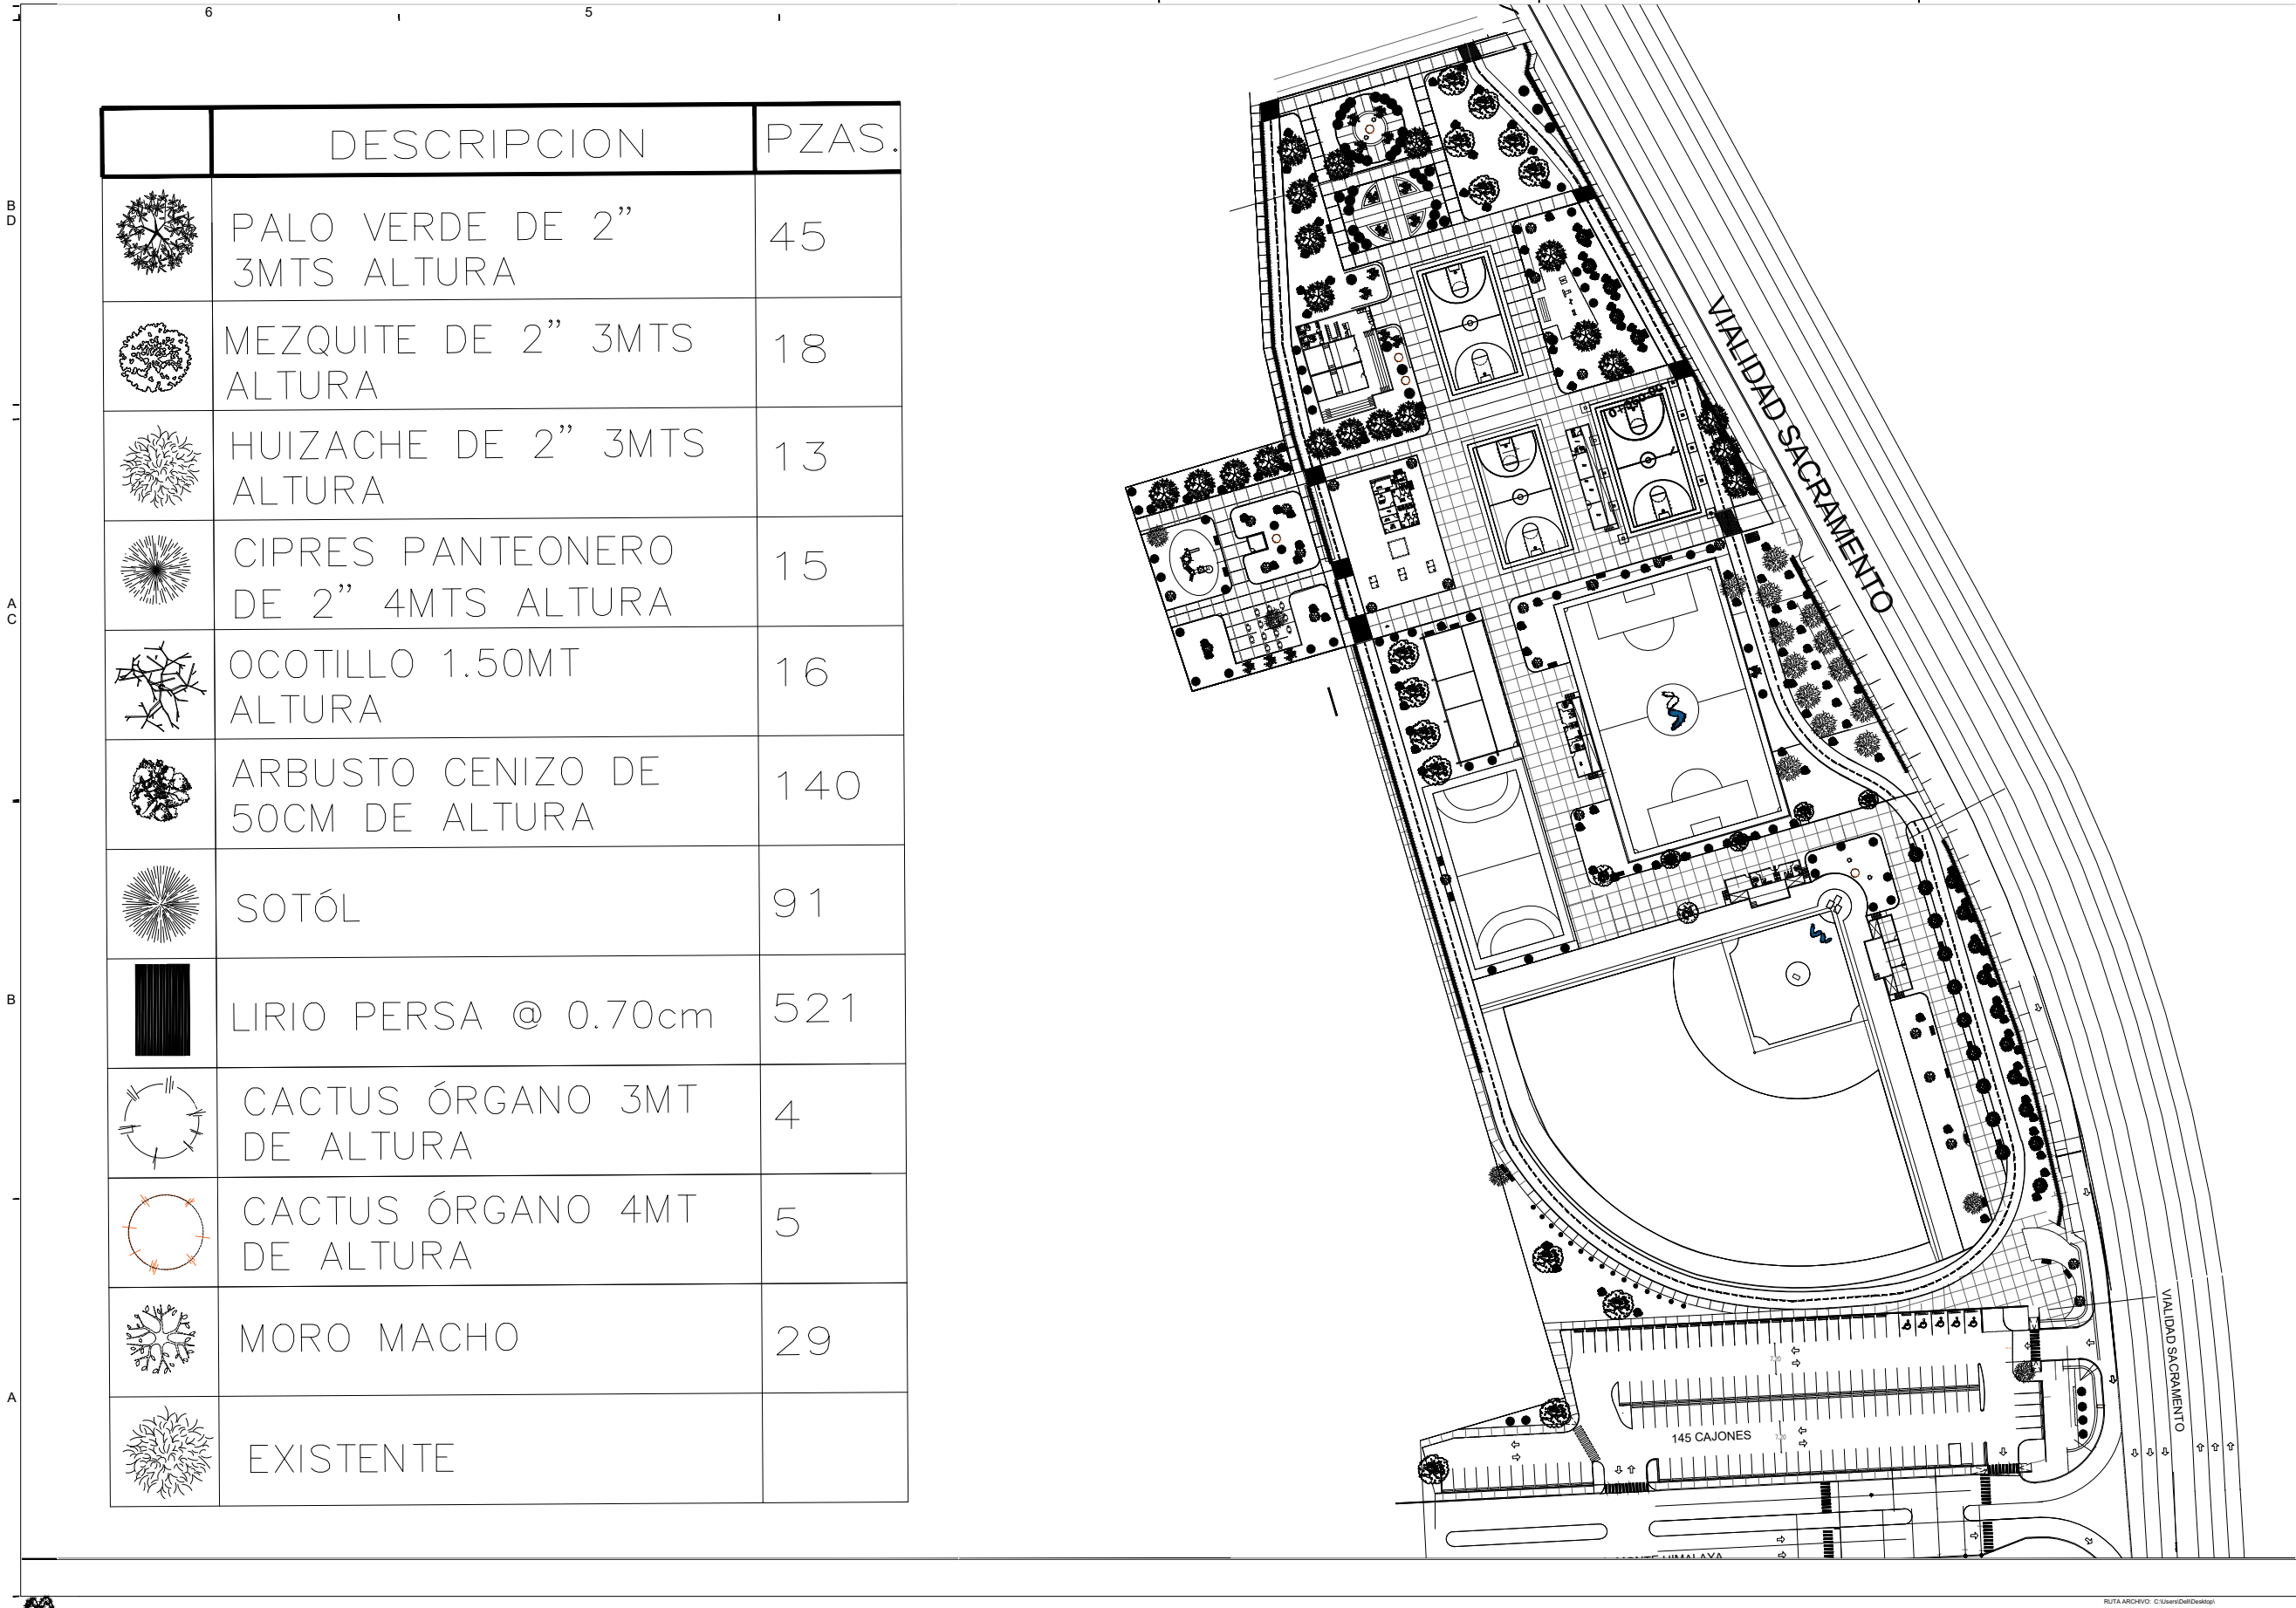
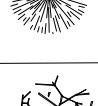
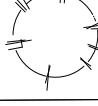


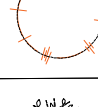

	DESCRIPCION	PZAS.
	PALO VERDE DE 2" 3MTS ALTURA	45
	MEZQUITE DE 2" 3MTS ALTURA	18
	HUIZACHE DE 2" 3MTS ALTURA	13
	CIPRES PANTEONERO DE 2" 4MTS ALTURA	15
	OCOTILLO 1.50MT ALTURA	16
	ARBUSTO CENIZO DE 50CM DE ALTURA	140
	SOTÓL	91
	LIRIO PERSA @ 0.70cm	521
	CACTUS ÓRGANO 3MT DE ALTURA	4
	CACTUS ÓRGANO 4MT DE ALTURA	5
	MORO MACHO	29
	EXISTENTE	

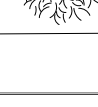


Chihuahua
capital de trabajo
y resultados

LOCALIZACIÓN



ORIENTACIÓN

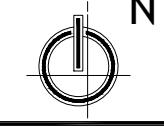



GL DISEÑO Y CONSTRUCCIÓN CO SA DE CV
Av. Zorco No.2411 Col.Jardines del Santuario C.P.31020
Tel: 614-411-3864

CONTROL DE REVISIONES:

No.	FECHA	OBSERVACIONES:
1		
2		
3		
4		
5		
6		

PROYECTO: "POLIDEPORTIVO NORTE "LUIS H. ALVAREZ", PRIMERA ETAPA, UBICADO EN VIALIDAD SACRAMENTO, ENTRE CARRETERA HIMALAYA Y C. MONTE SAN ELIAS COL. QUINTAS CAROLINAS." No. Contrato: 07/92022

NOMBRE DE PLANO: VEGETACIÓN

DIRECCIÓN: VIALIDAD SACRAMENTO

PROYECTO: VEGETACIÓN

SUPERINTENDENTE: ING. MARTIN HIDALGO BAEZA

FECHA DE ELABORACIÓN: DIC-23
FECHA DE REVISIÓN: DIC-23

ACOTAMIENTO: MTS

ESCALA: S/E

No. DE PLANO: ASBUILT