



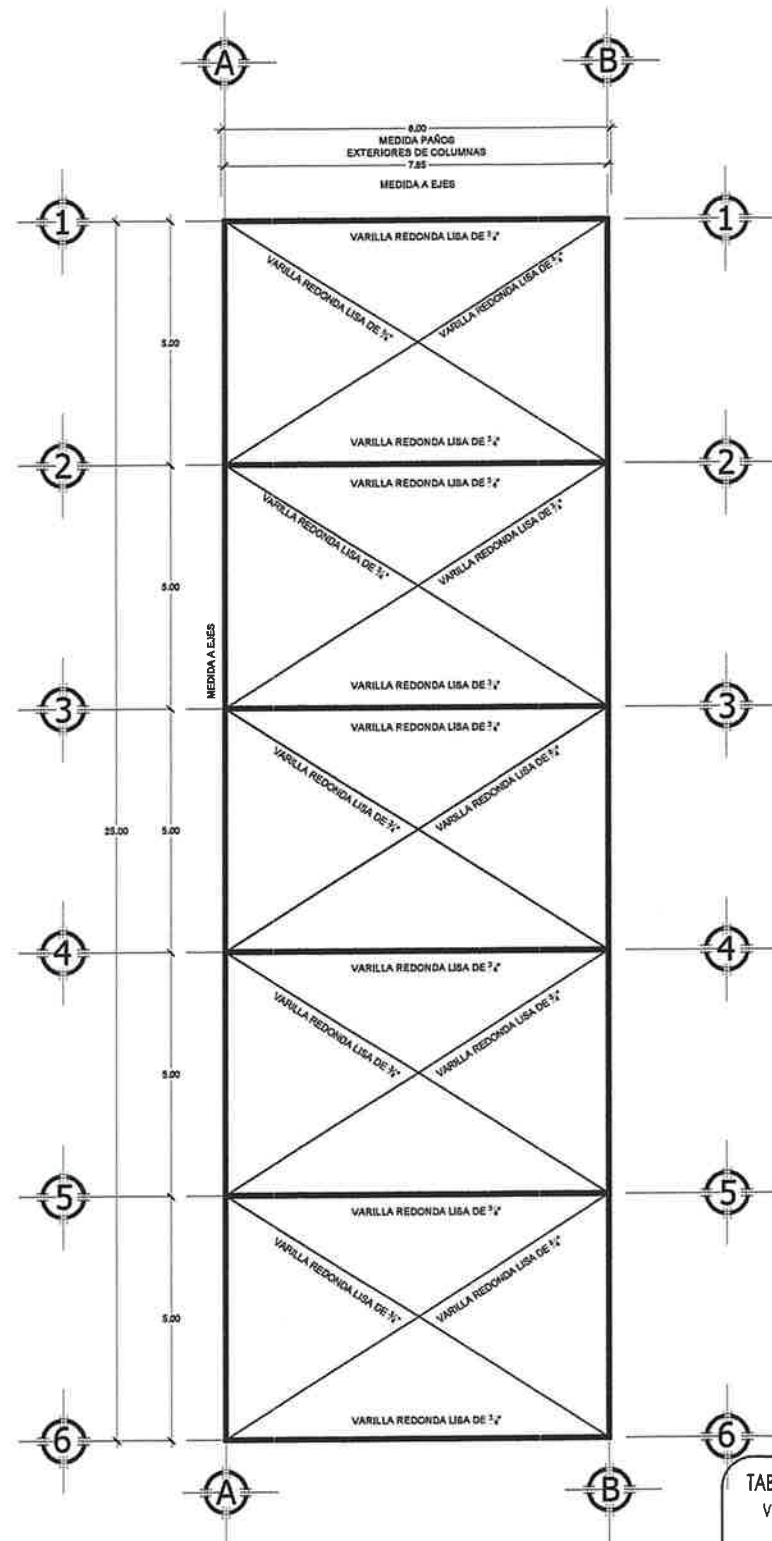


TABLA DE CALIBRE DE LÁMINA	
VELOCIDAD VIENTO = 145 KM/H	
FLECHA DEL 20 %	
CALIBRE	MEDIDAS DEL CLARO
26	DE 0 MTS A 11 MTS
24	DE 12 MTS A 14 MTS
22	DE 15 MTS A 18 MTS
20	DE 19 MTS A 22 MTS
18	DE 23 MTS A 25 MTS

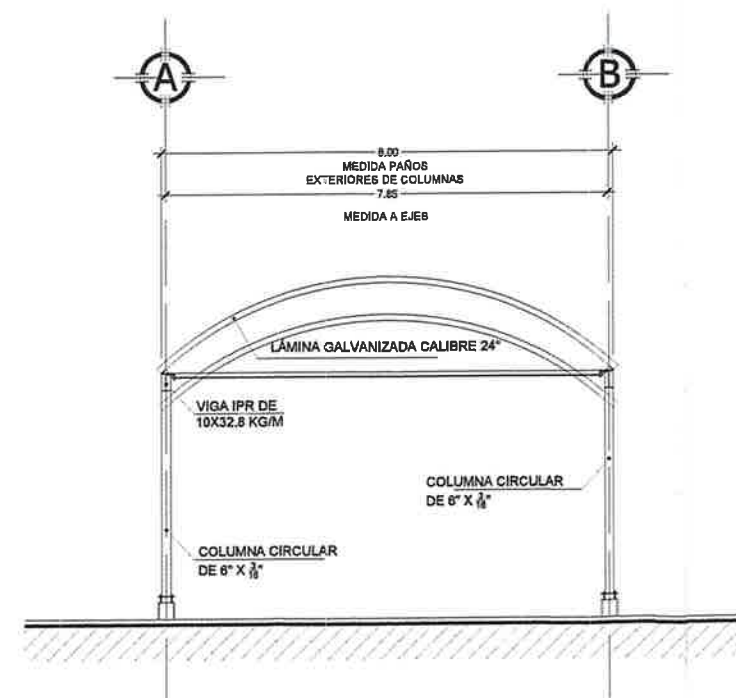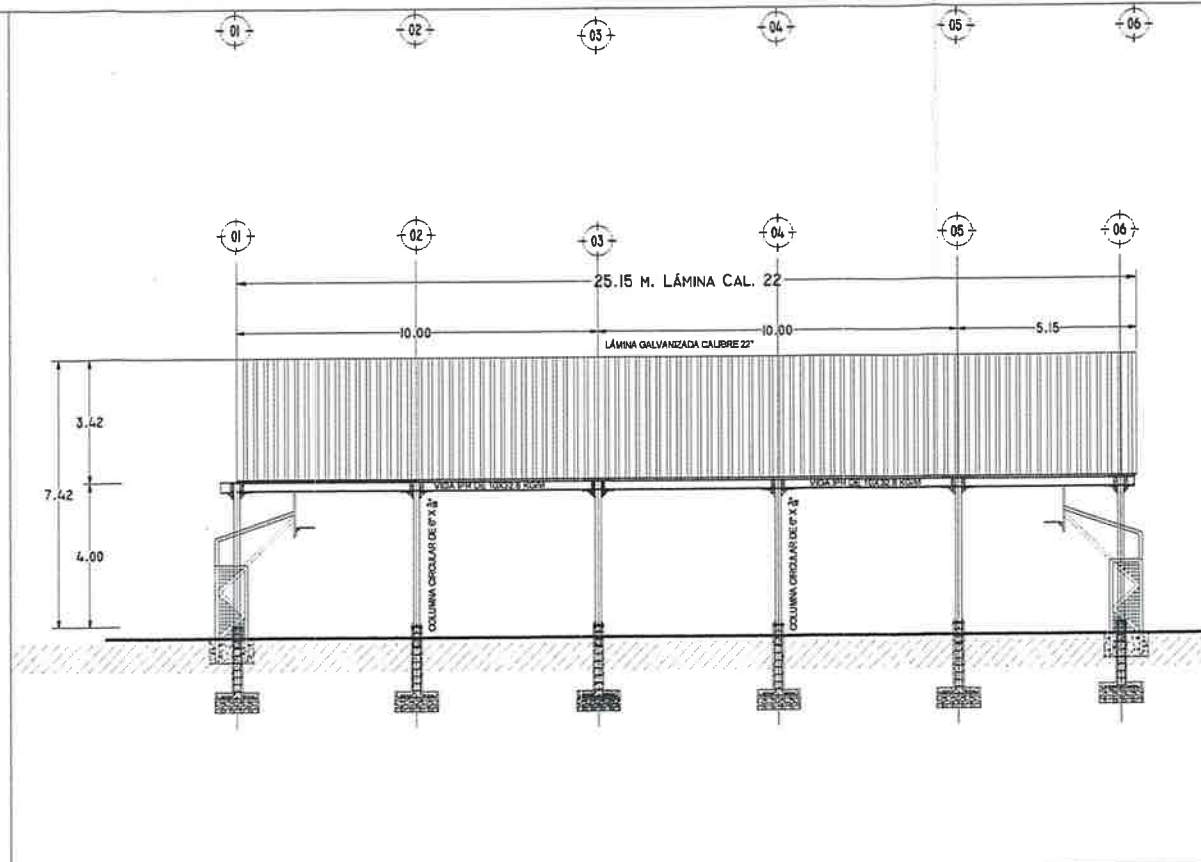

PROYECTO:

CONSTRUCCIÓN DE CANCHA Y TECHUMBRE COLONIA GIRASOLES 1 (FOLIO PP 136)

ING. JESÚS FERNANDO MAGAÑA TORRES
DEPARTAMENTO DE CONSTRUCCIÓN
CONSTRUCCIONES RIO AROS, S.A. DE C.V.
REVISAR EL PLANO:

DETALLES ESTRUCTURA

VERIFICACIÓN:




Calle de la Nochebuena No. 8708, Col. Las Girasoles 1 en la Ciudad de Chihuahua, Chih.

PROYECTO:

DEPARTAMENTO DE CONSTRUCCIÓN

NÚMERO DE PLANO:

P-01

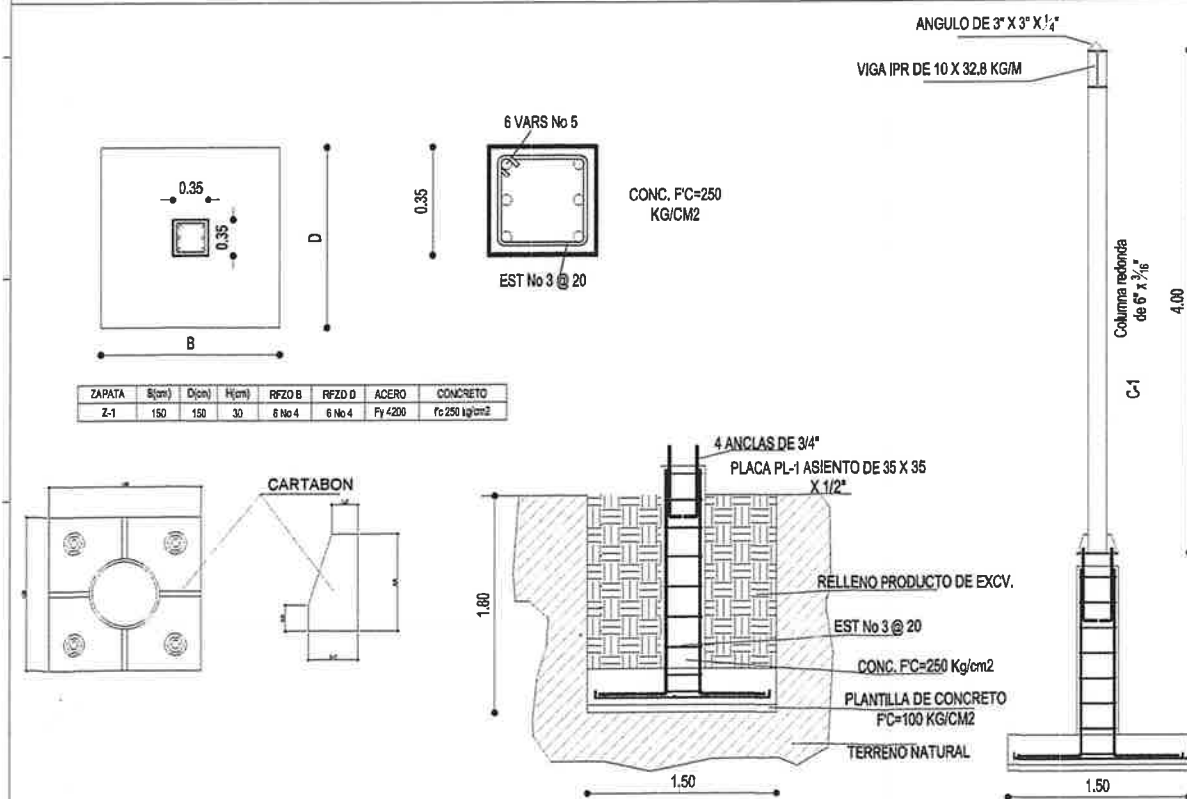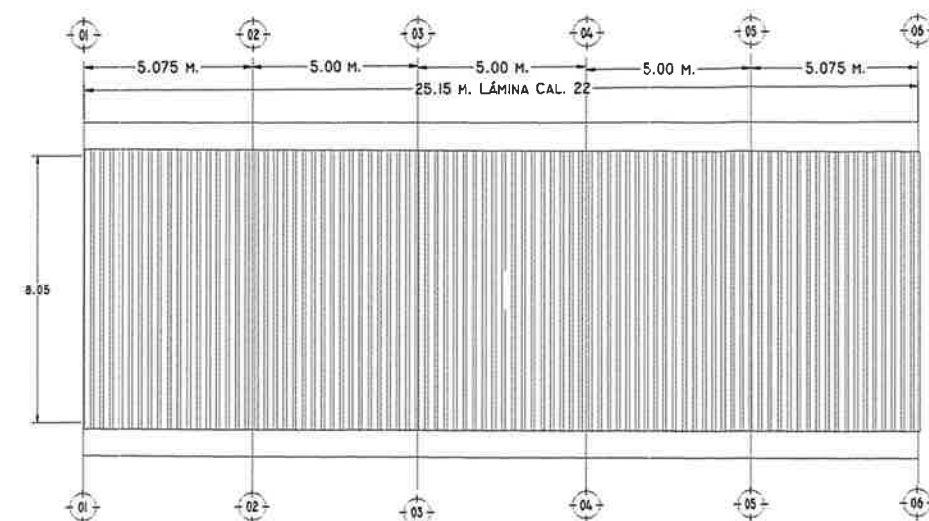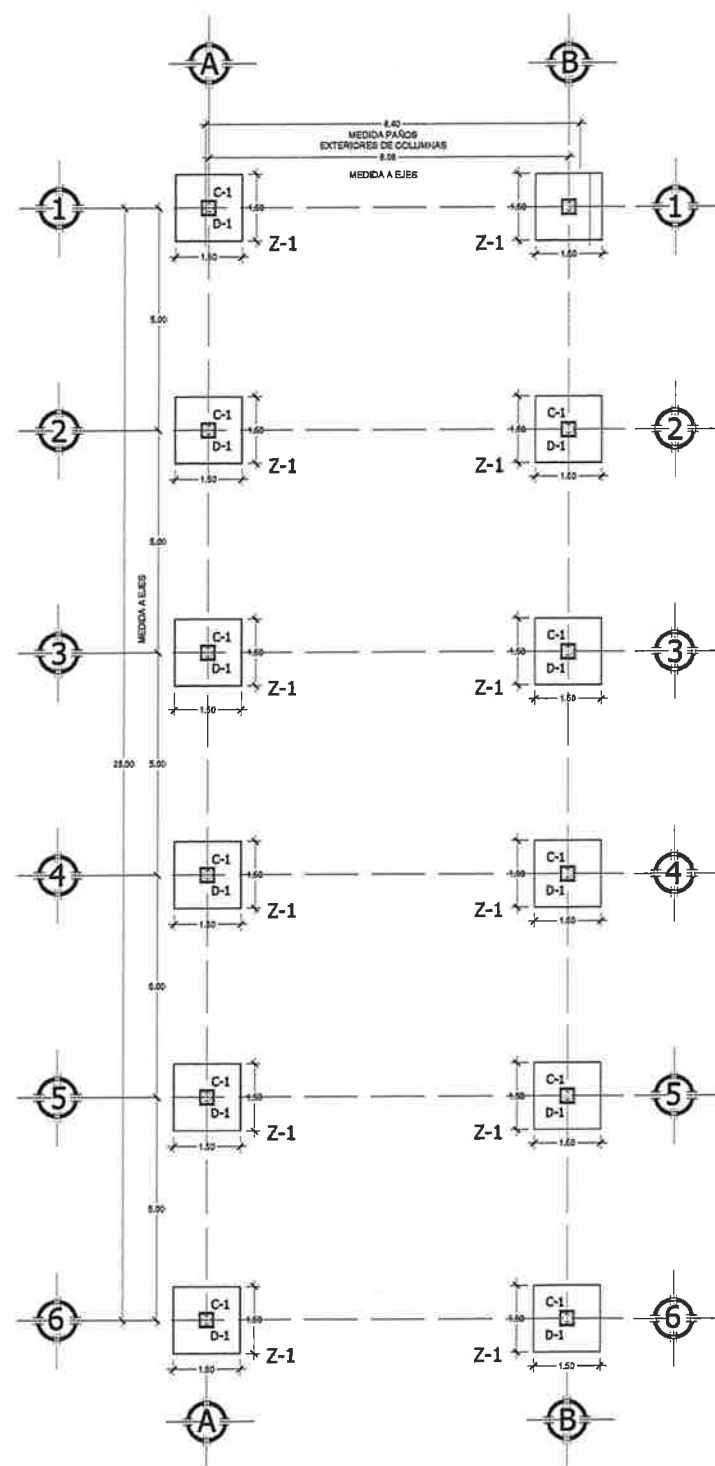

ZAPATA	S(cm)	D(cm)	H(cm)	RFZO B	RFZO D	ACERO	CONCRETO
Z-1	150	150	30	6 No 4	6 No 4	Py 4200	Fc 250 kg/cm ²



LOCALIZACIÓN



UNIDAD DE MEDIDAS DE CONSTRUCCIÓN

PROYECTO:
CONSTRUCCIÓN DE CANCHA Y TECHUMBRE COLONIA
GIRASOLES 1 (FOLIO PP 136)

NO. ERICK FERNANDO MAGAÑA TORRES
DEPARTAMENTO DE CONSTRUCCIÓN
CONSTRUCCION RÍO AROS, S.A. DE C.V.

NOMBRE DE PLANO:

DETALLES CIMENTACIÓN

UBICACIÓN:

Calle de la Nogalera No. 8708, Col. Las

Girasoles 1 en la Ciudad de Chihuahua, Chih.


PROYECTO:

DEPARTAMENTO DE

CONSTRUCCIÓN

NÚMERO DE PLANO:

P-02

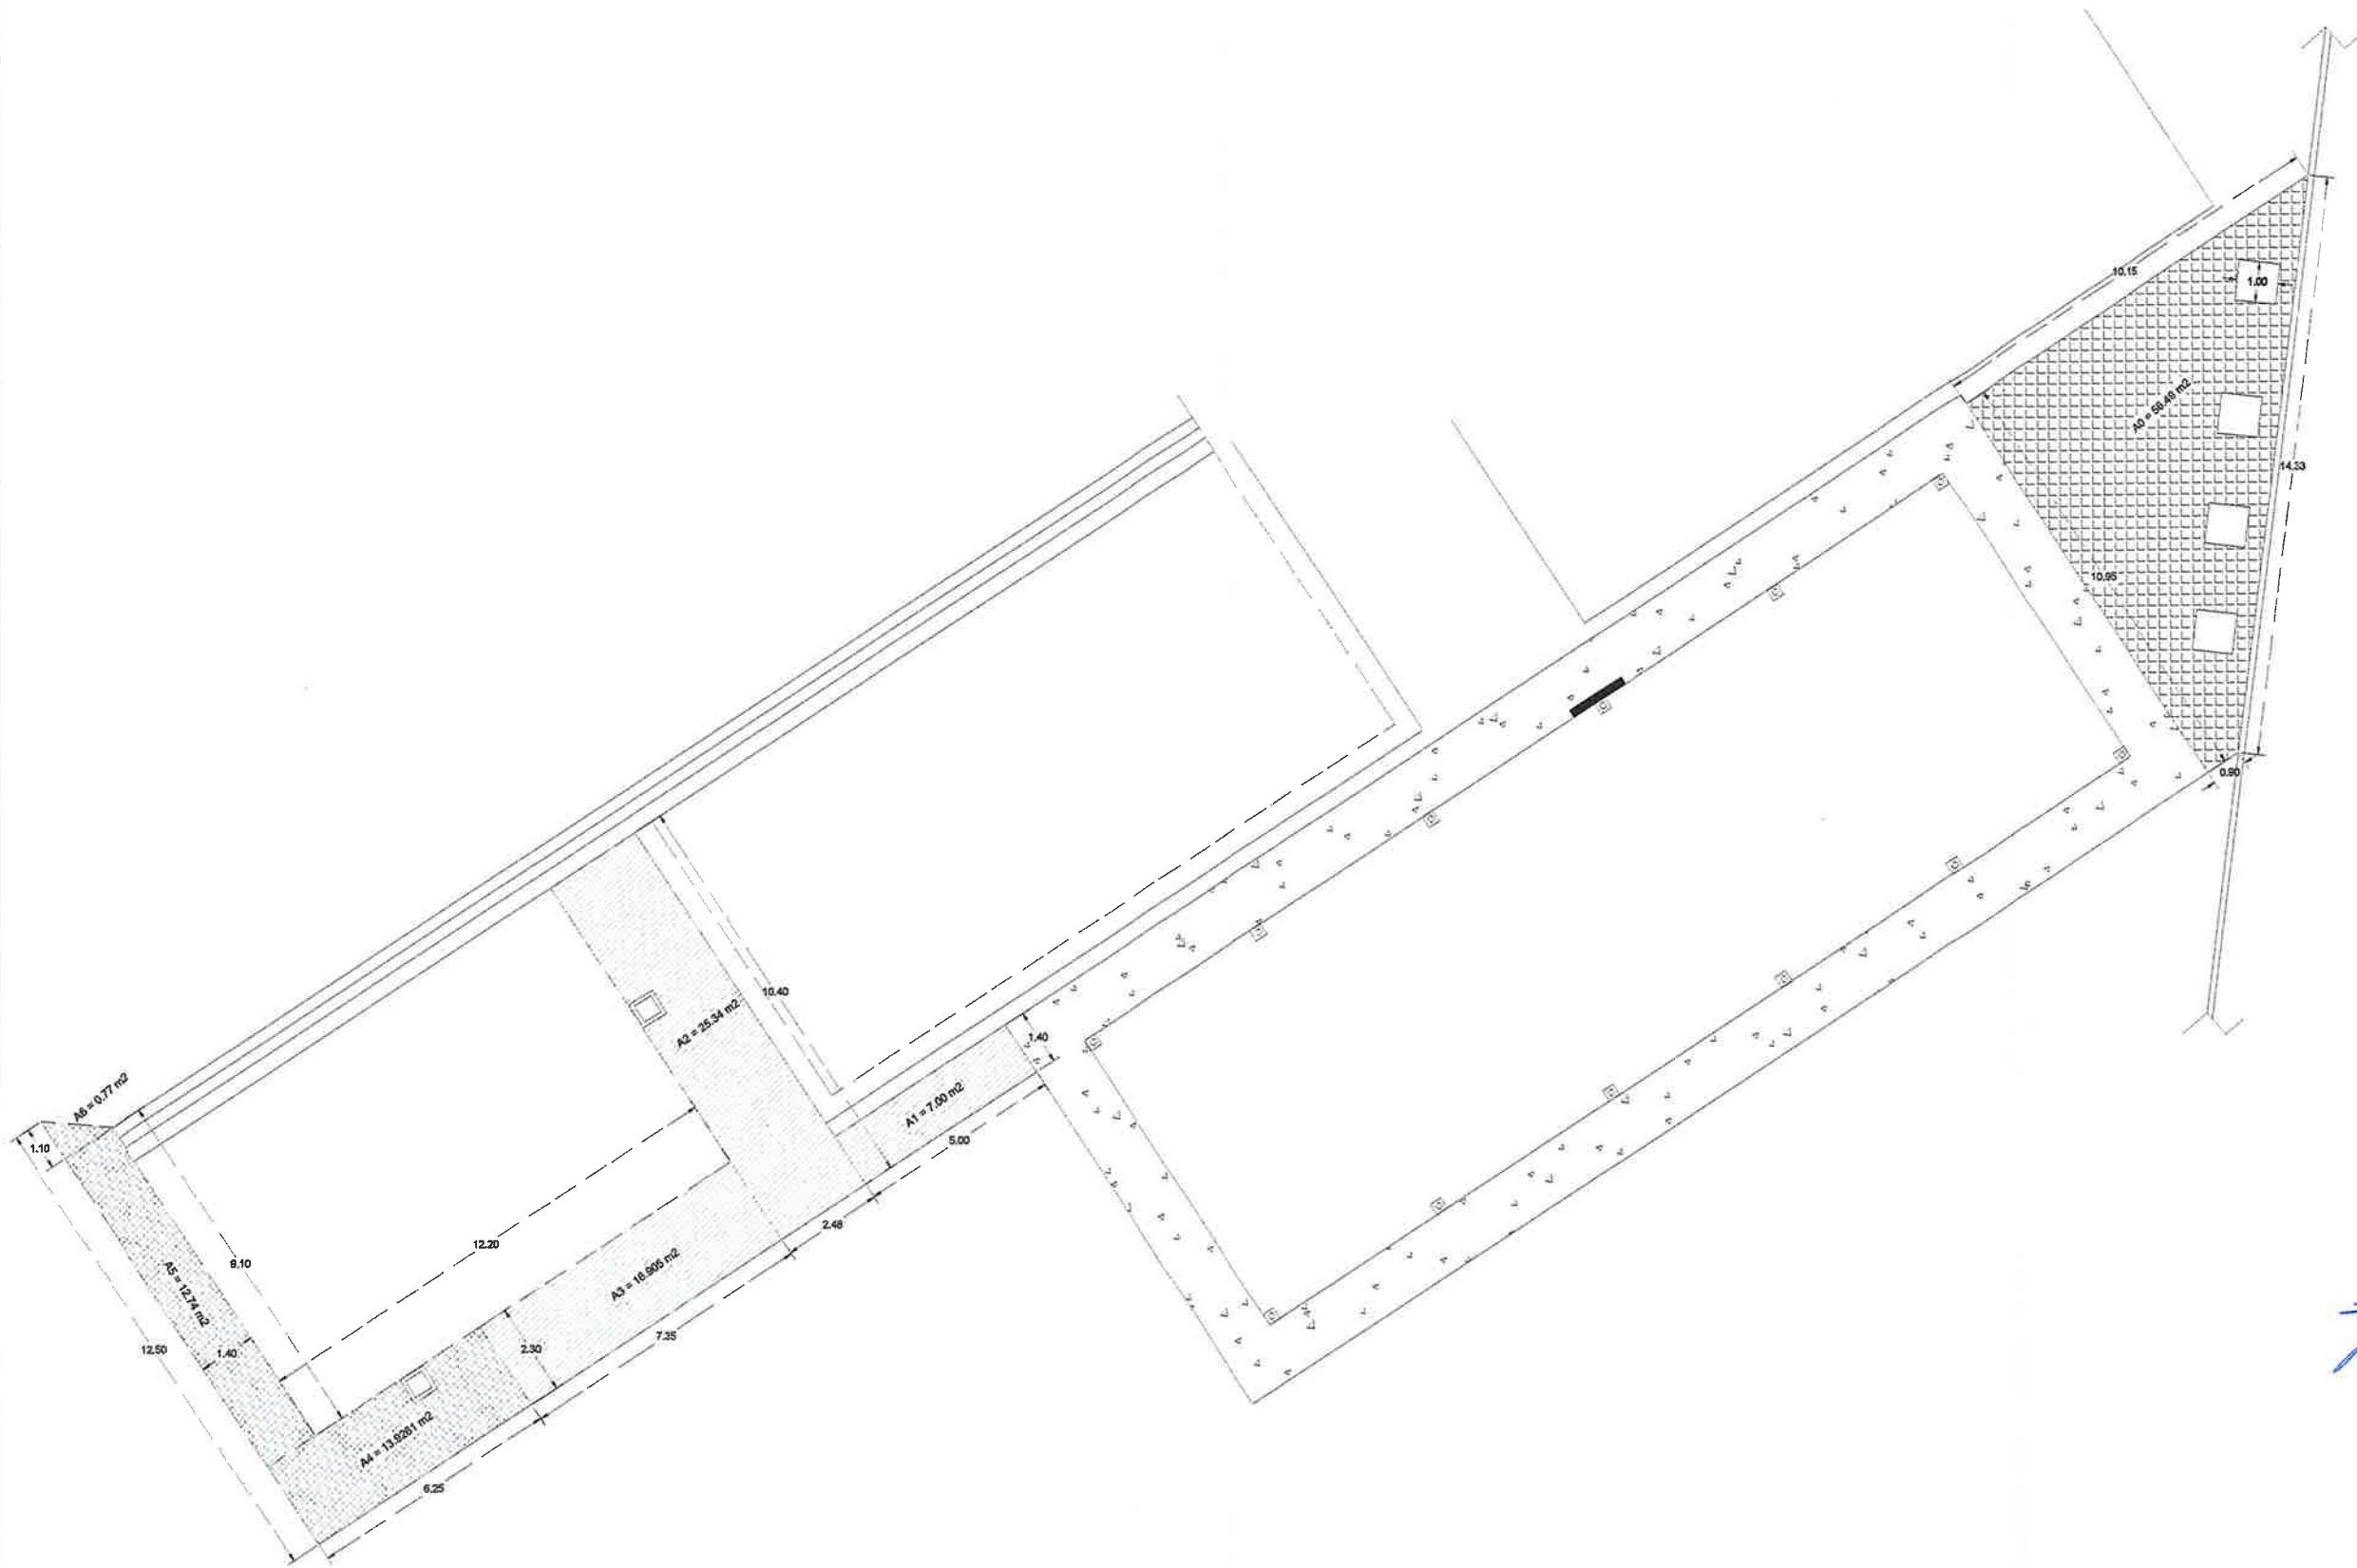

LOCALIZACIÓN



UNIDAD CDMU DE CHIHUAHUA, CHIH. MEX.

PROYECTO:
**CONSTRUCCIÓN DE CANCHA Y TECHUMBRE COLONIA
GIRASOLES 1 (FOLIO PP 136)**

ING. ERIK FERNANDO MAGAÑA TORRES
DEPARTAMENTO DE CONSTRUCCIÓN
CONSTRUCTORA RÍO AROS, S.A. DE C.V.
NOMBRE DE PLANO:

PLANTA BANQUETAS

UBICACIÓN:
Calle de la Hoguera No. 8706, Col. Los
Girasoles 1 en la Ciudad de Chihuahua, Chih.

PROYECTO:
DEPARTAMENTO DE
CONSTRUCCIÓN

NOMBRE DE PLANO:
P-03