




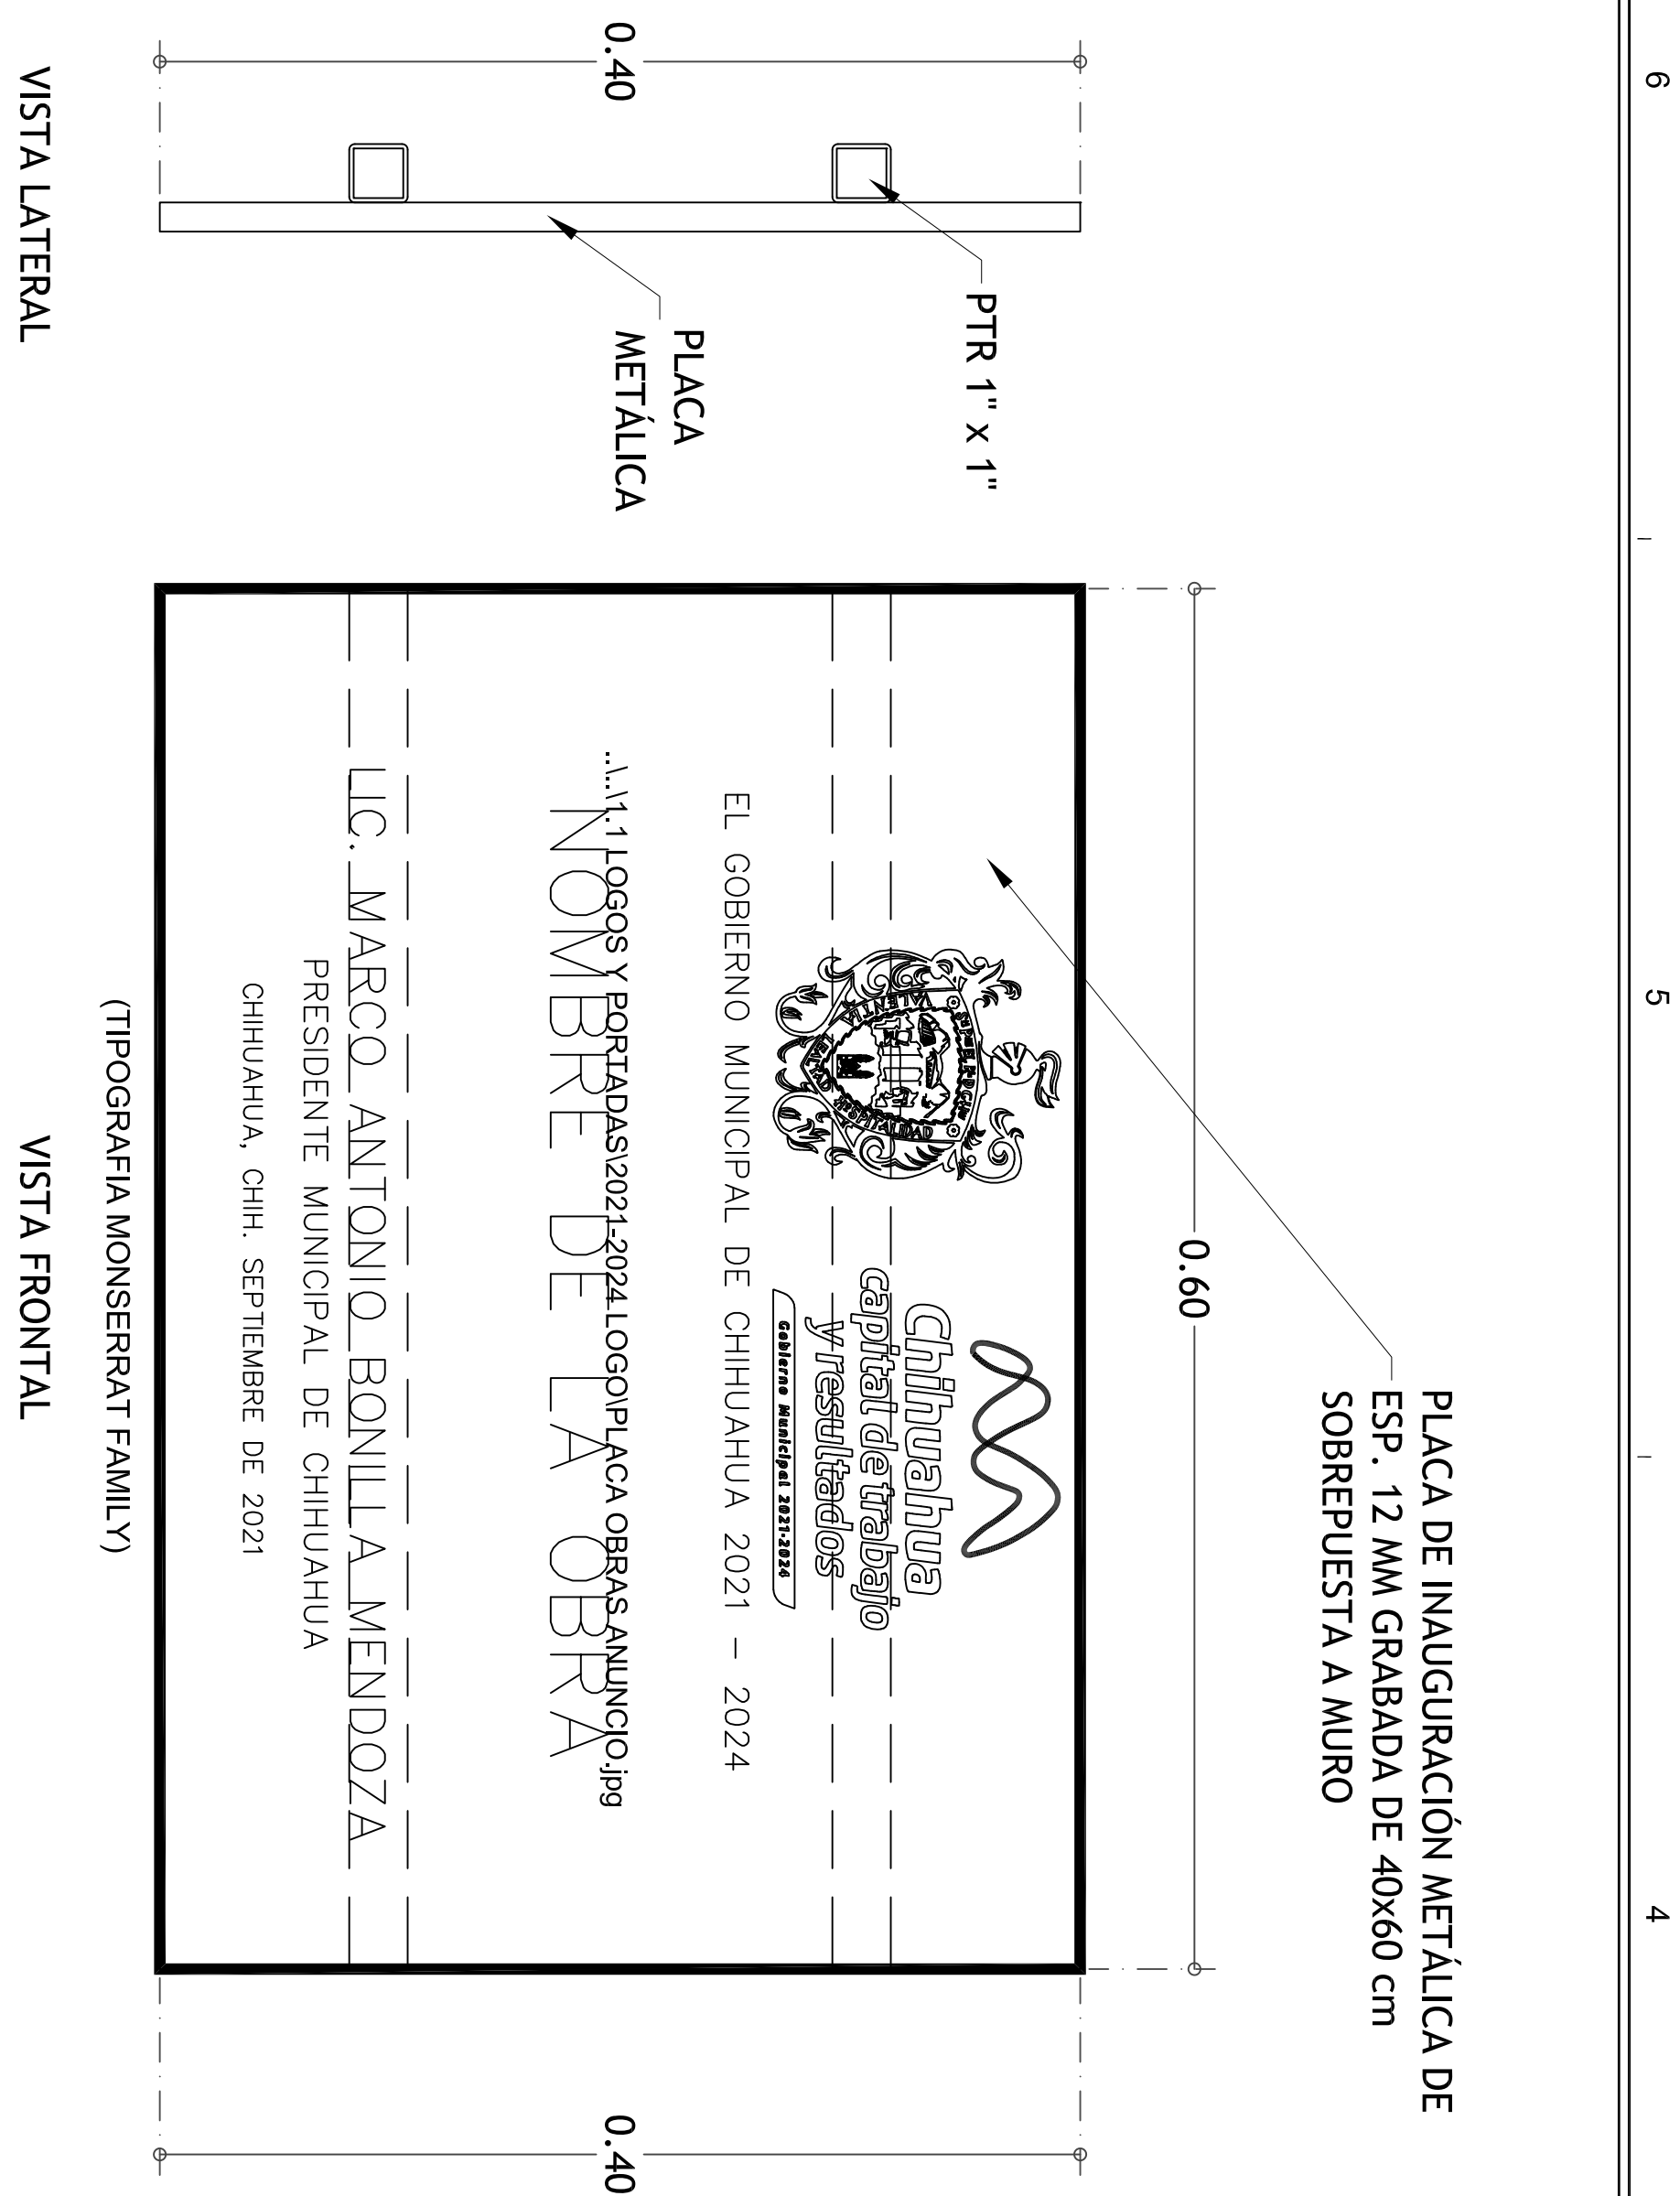


PLACA DE INAUGURACION METÁLICA DE
ESP. 12 MM GRABADA DE 40x60 cm
SOBREPUSTA A MURO

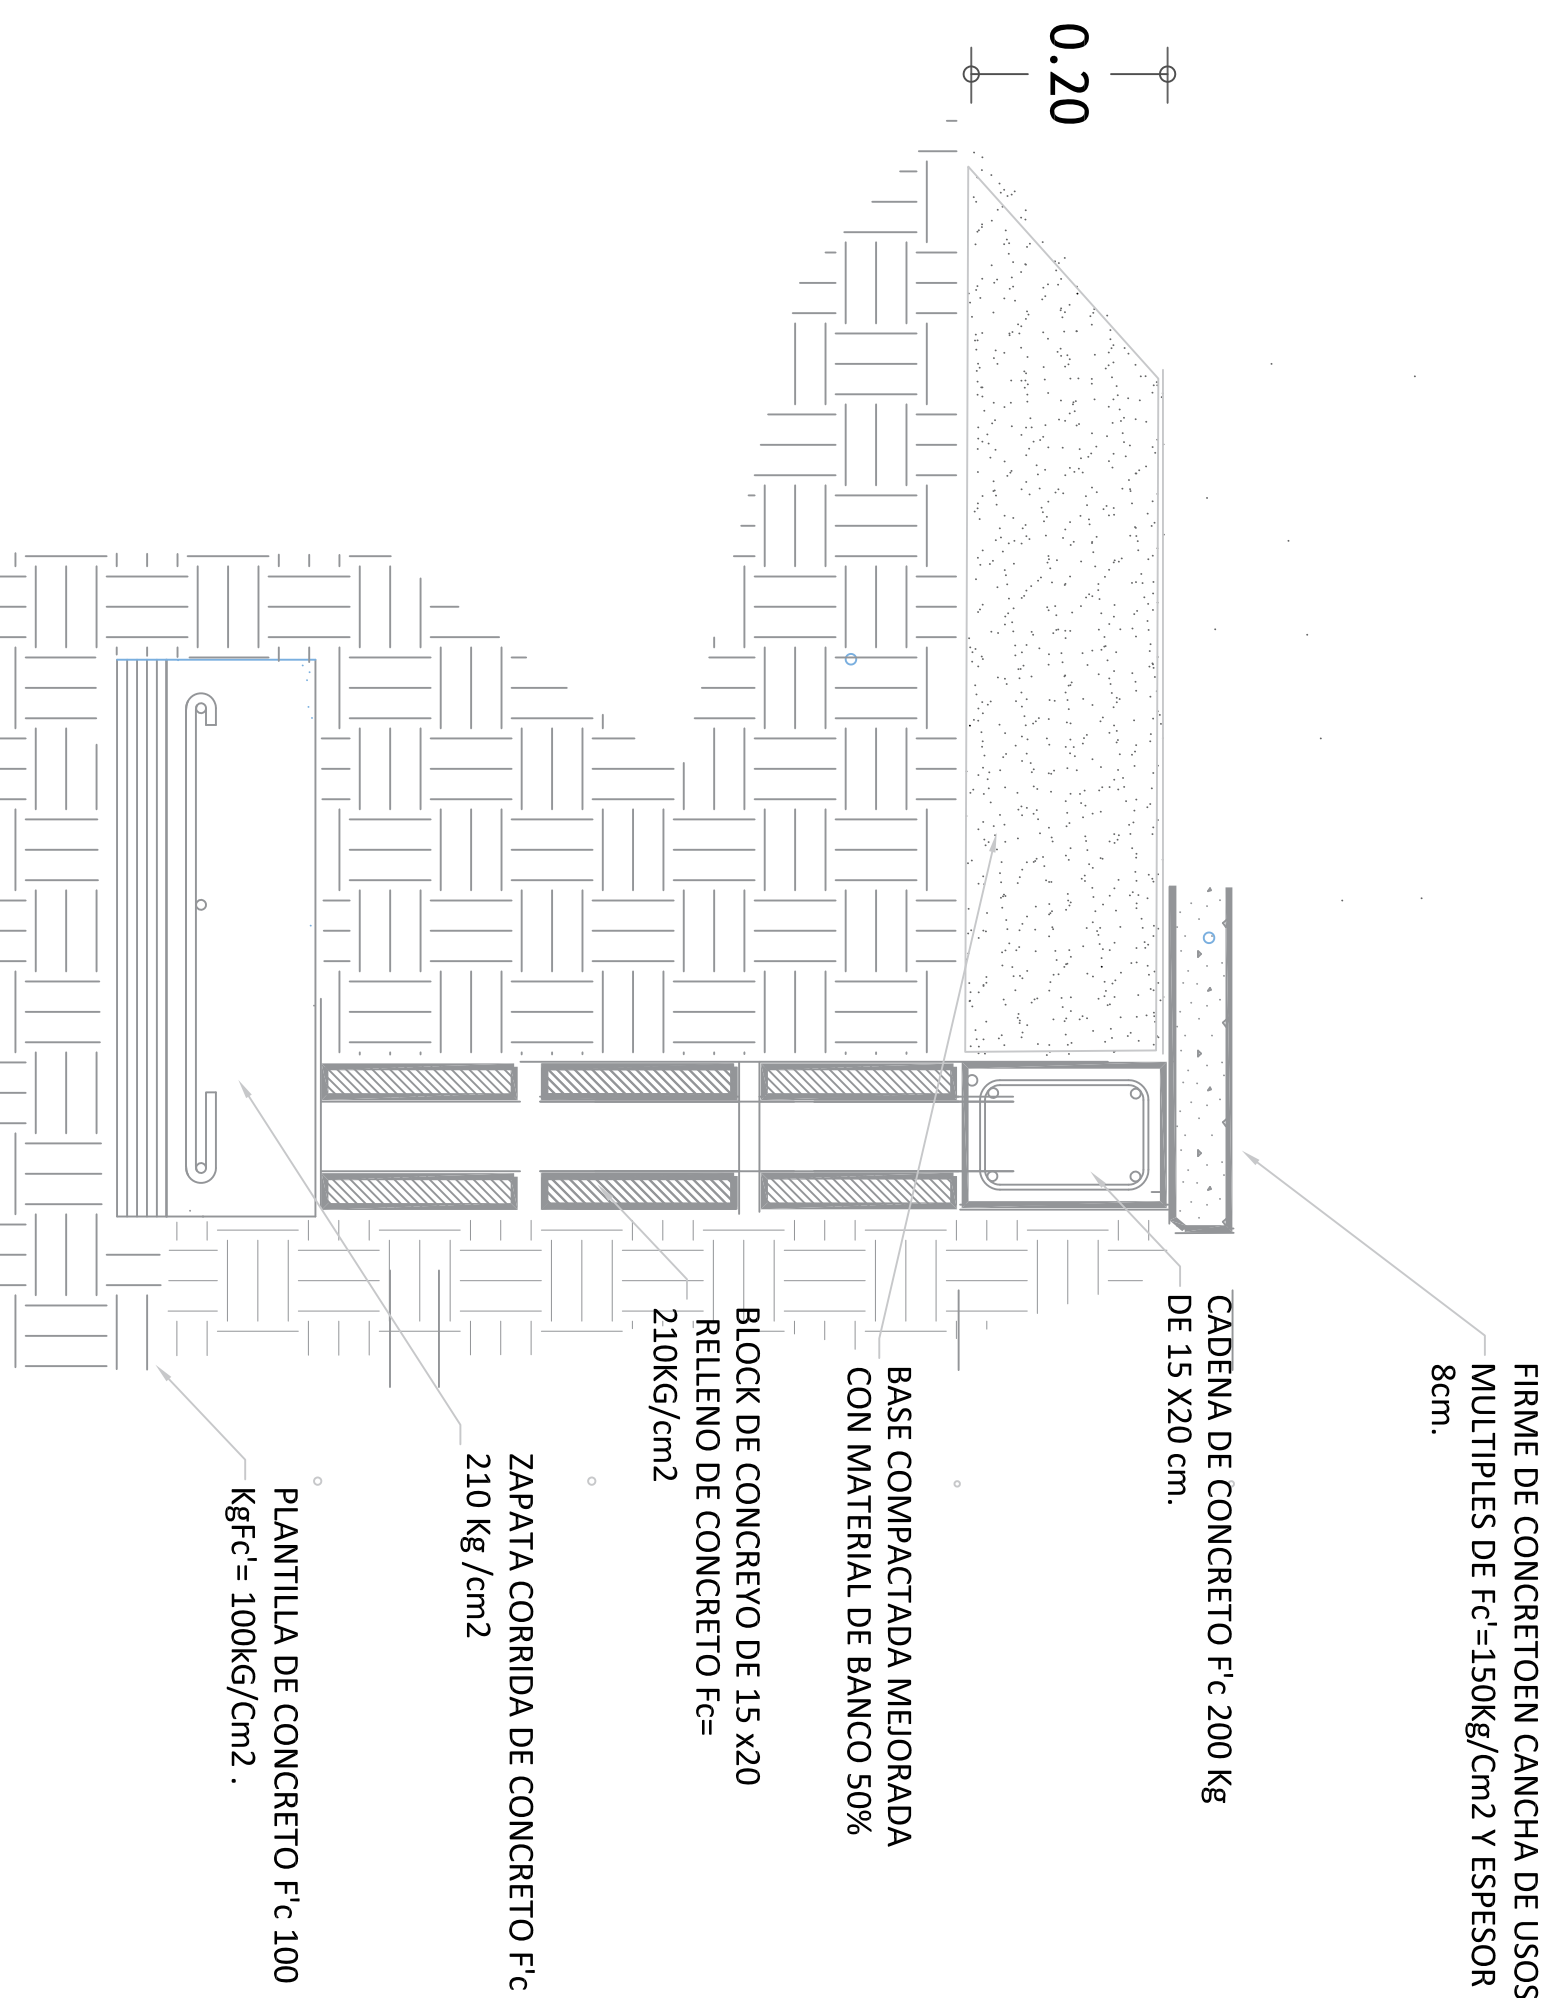

FIRME DE CONCRETO EN CANCHA DE USOS
MÚLTIPLES DE $f_c' = 150 \text{ kg/cm}^2$ Y ESPESOR
8cm.

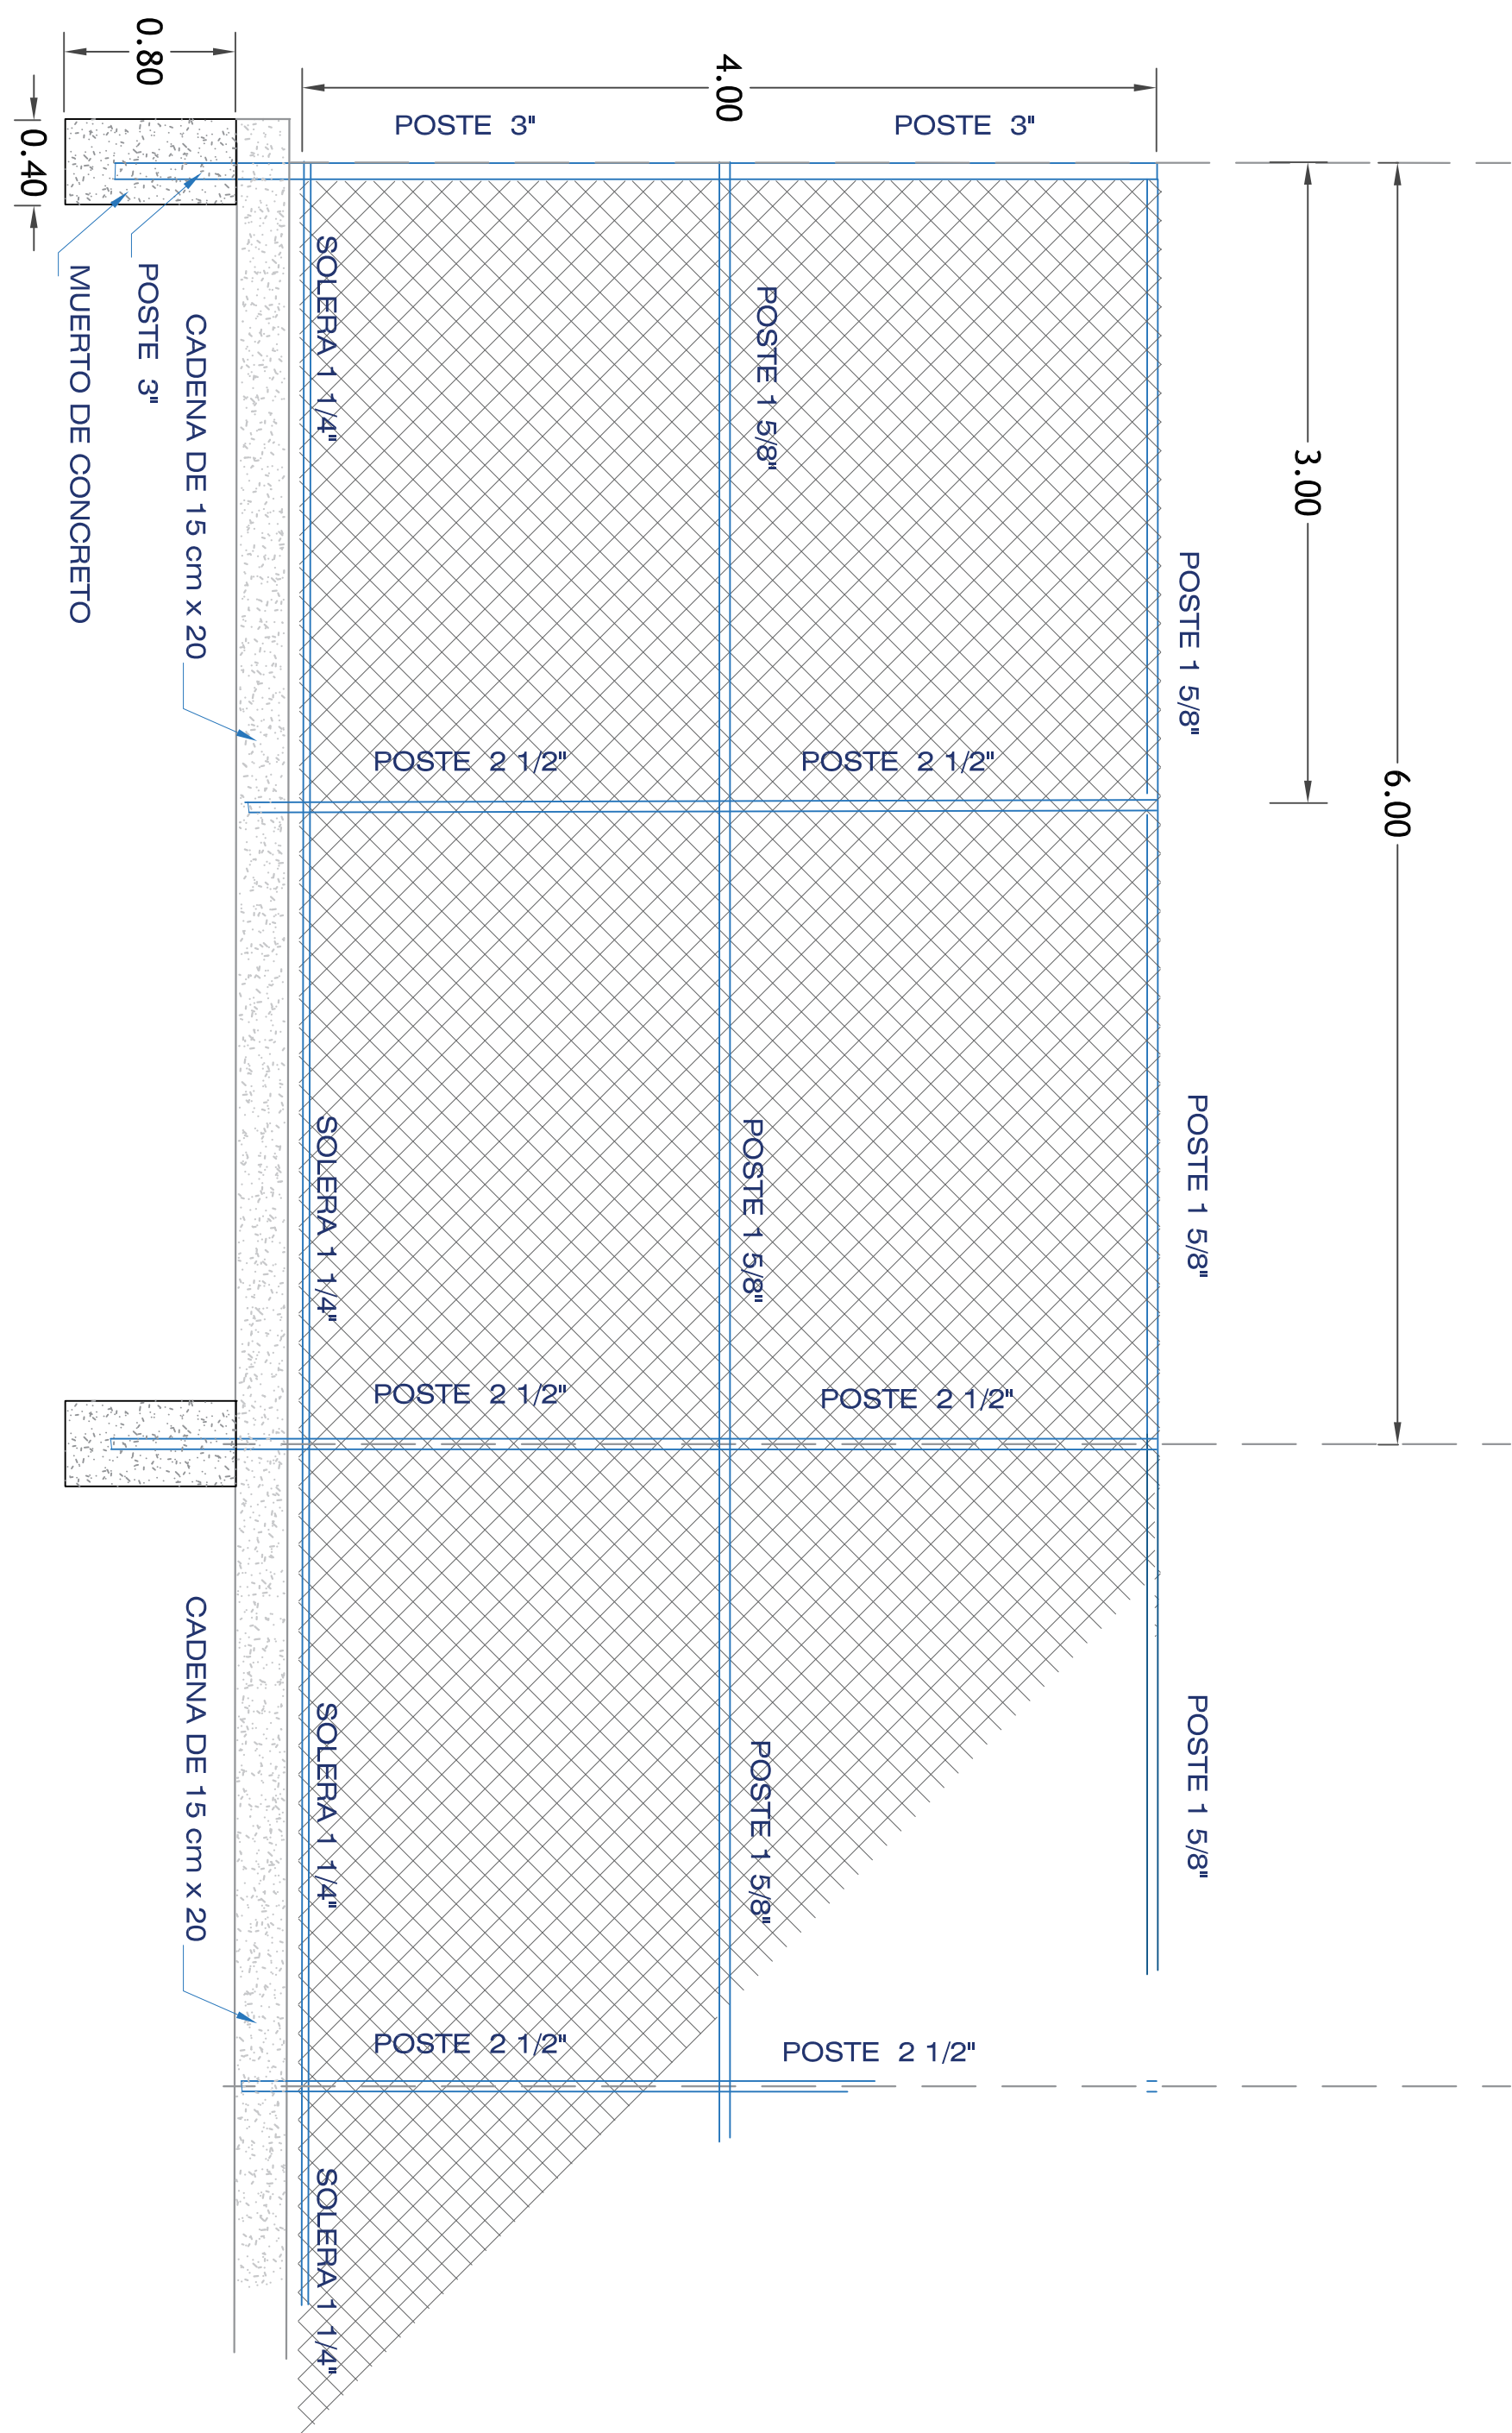

DETALLE MURETE PLACA METALICA CONMEMORATIVA C4

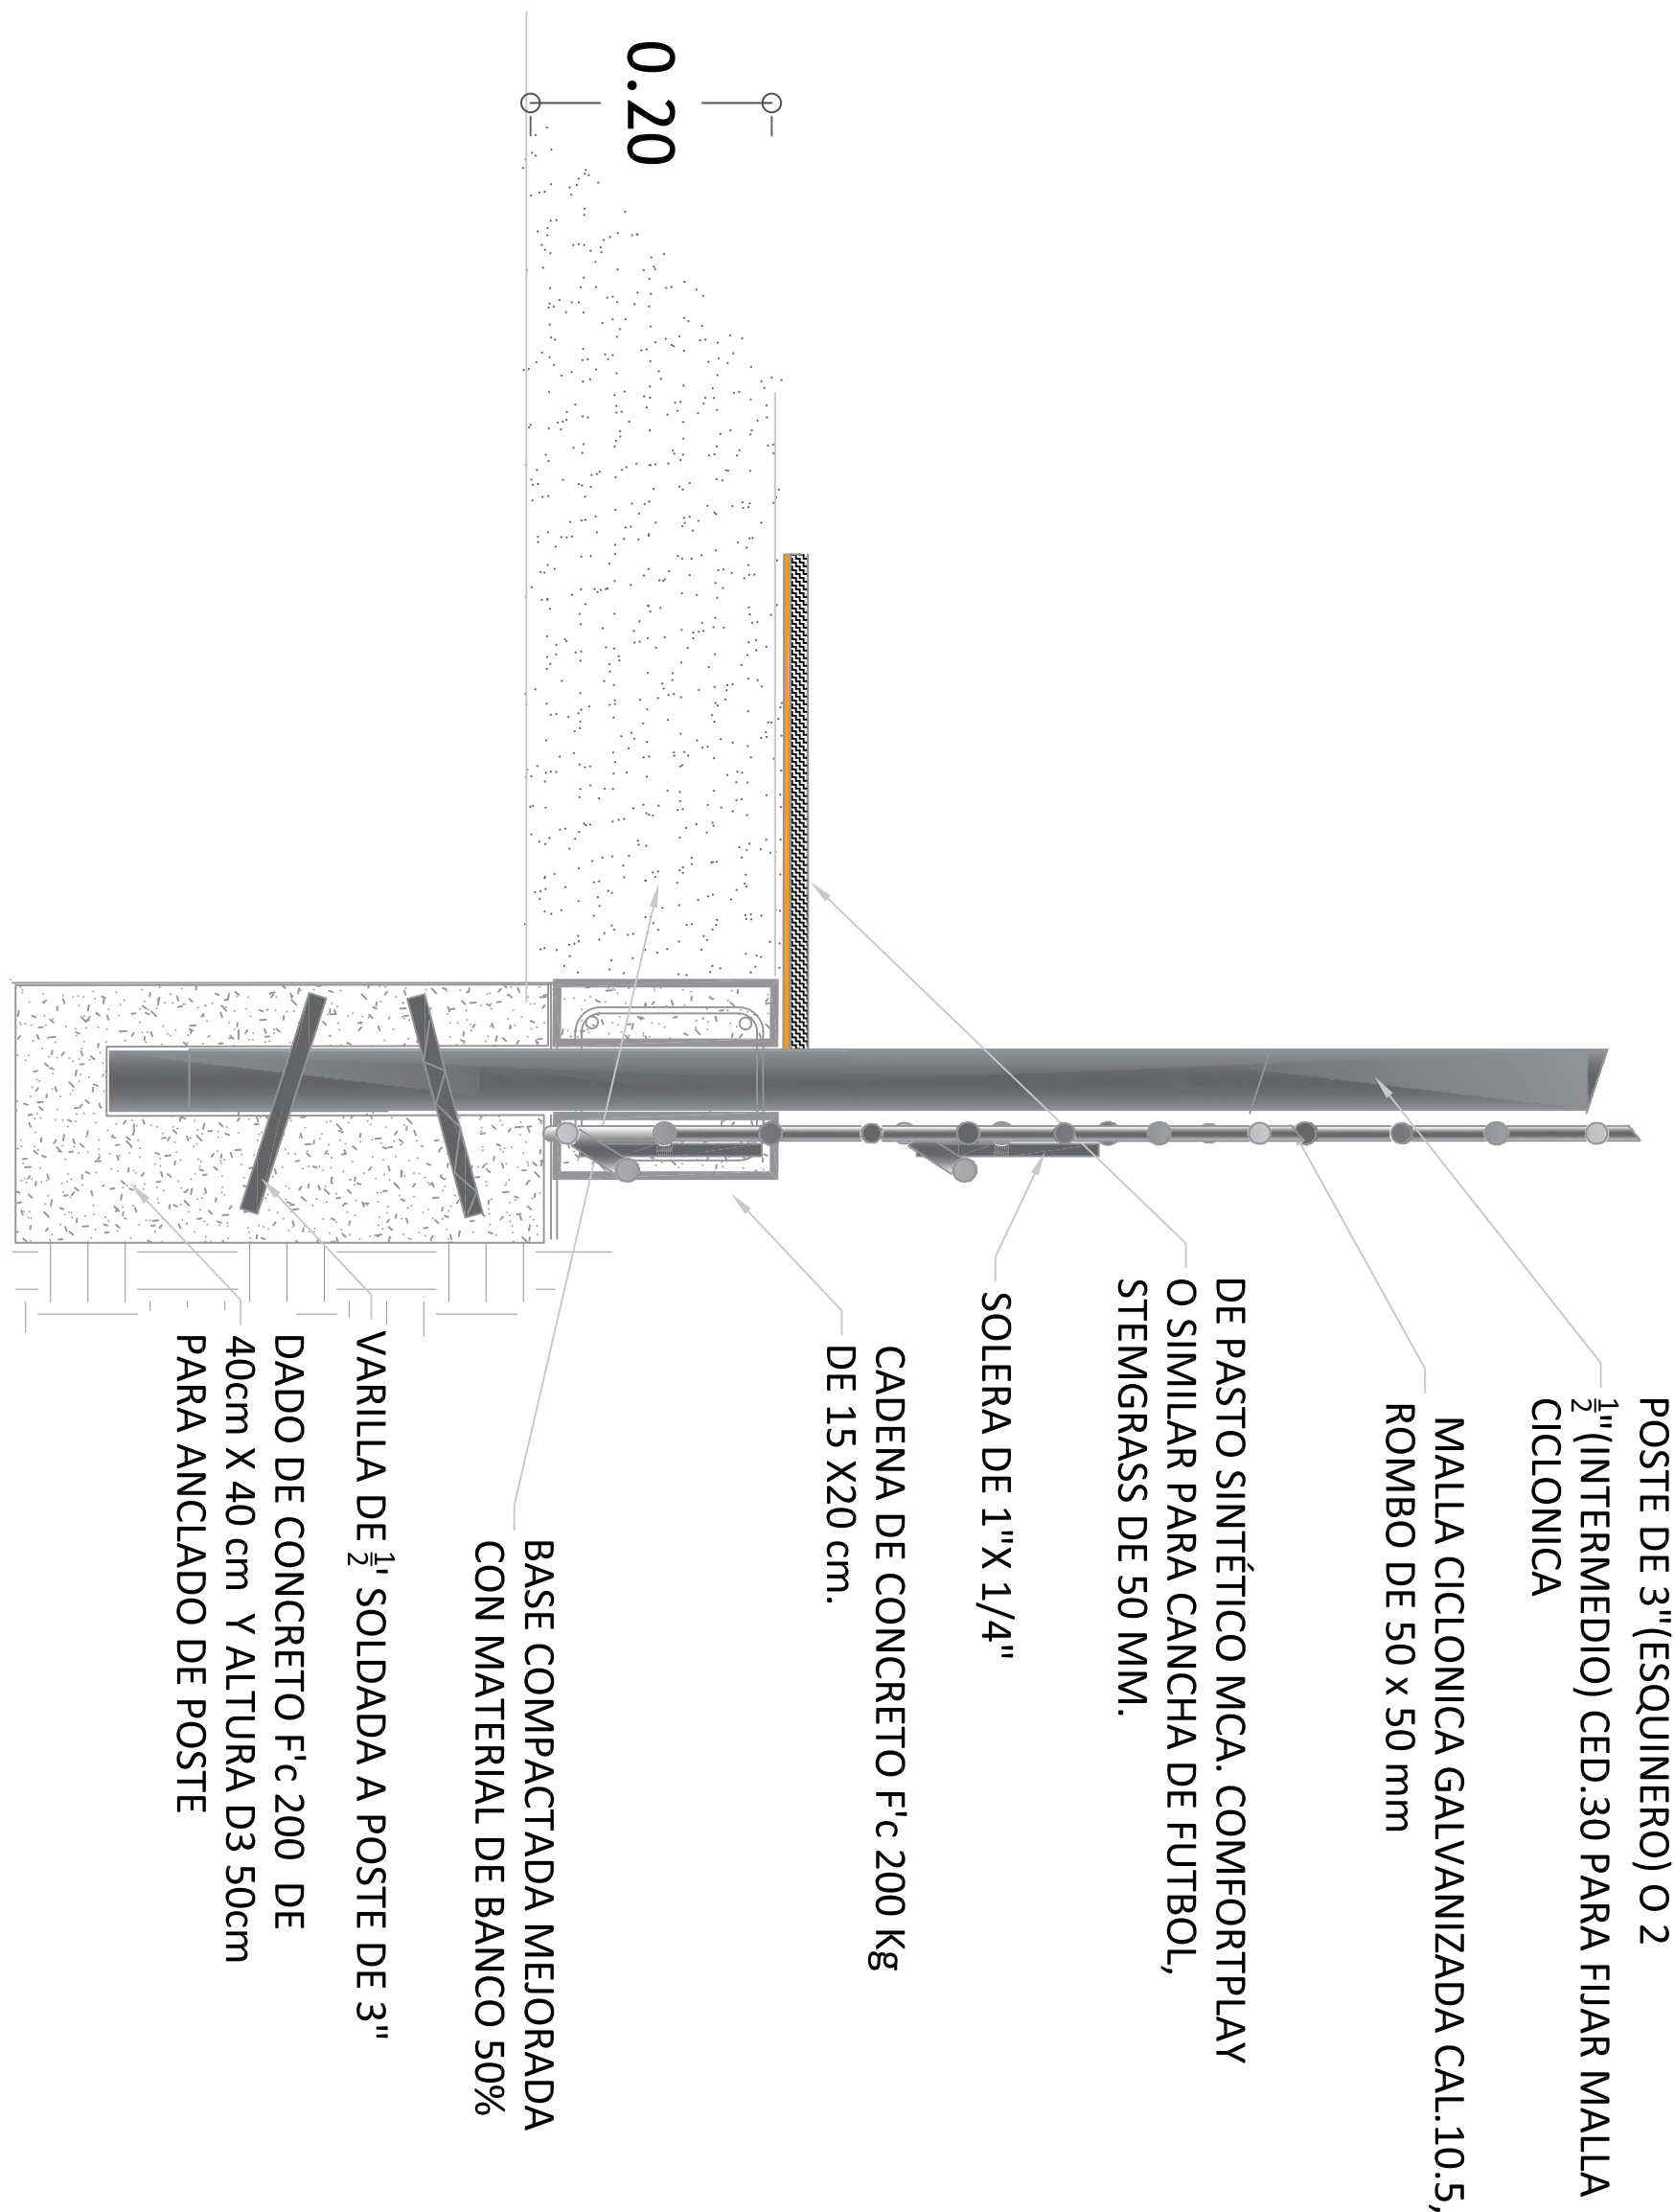

MURETE DE DESPLANTE CANCHA MULTIJUROS C1

