

6



5

4

3

2

1

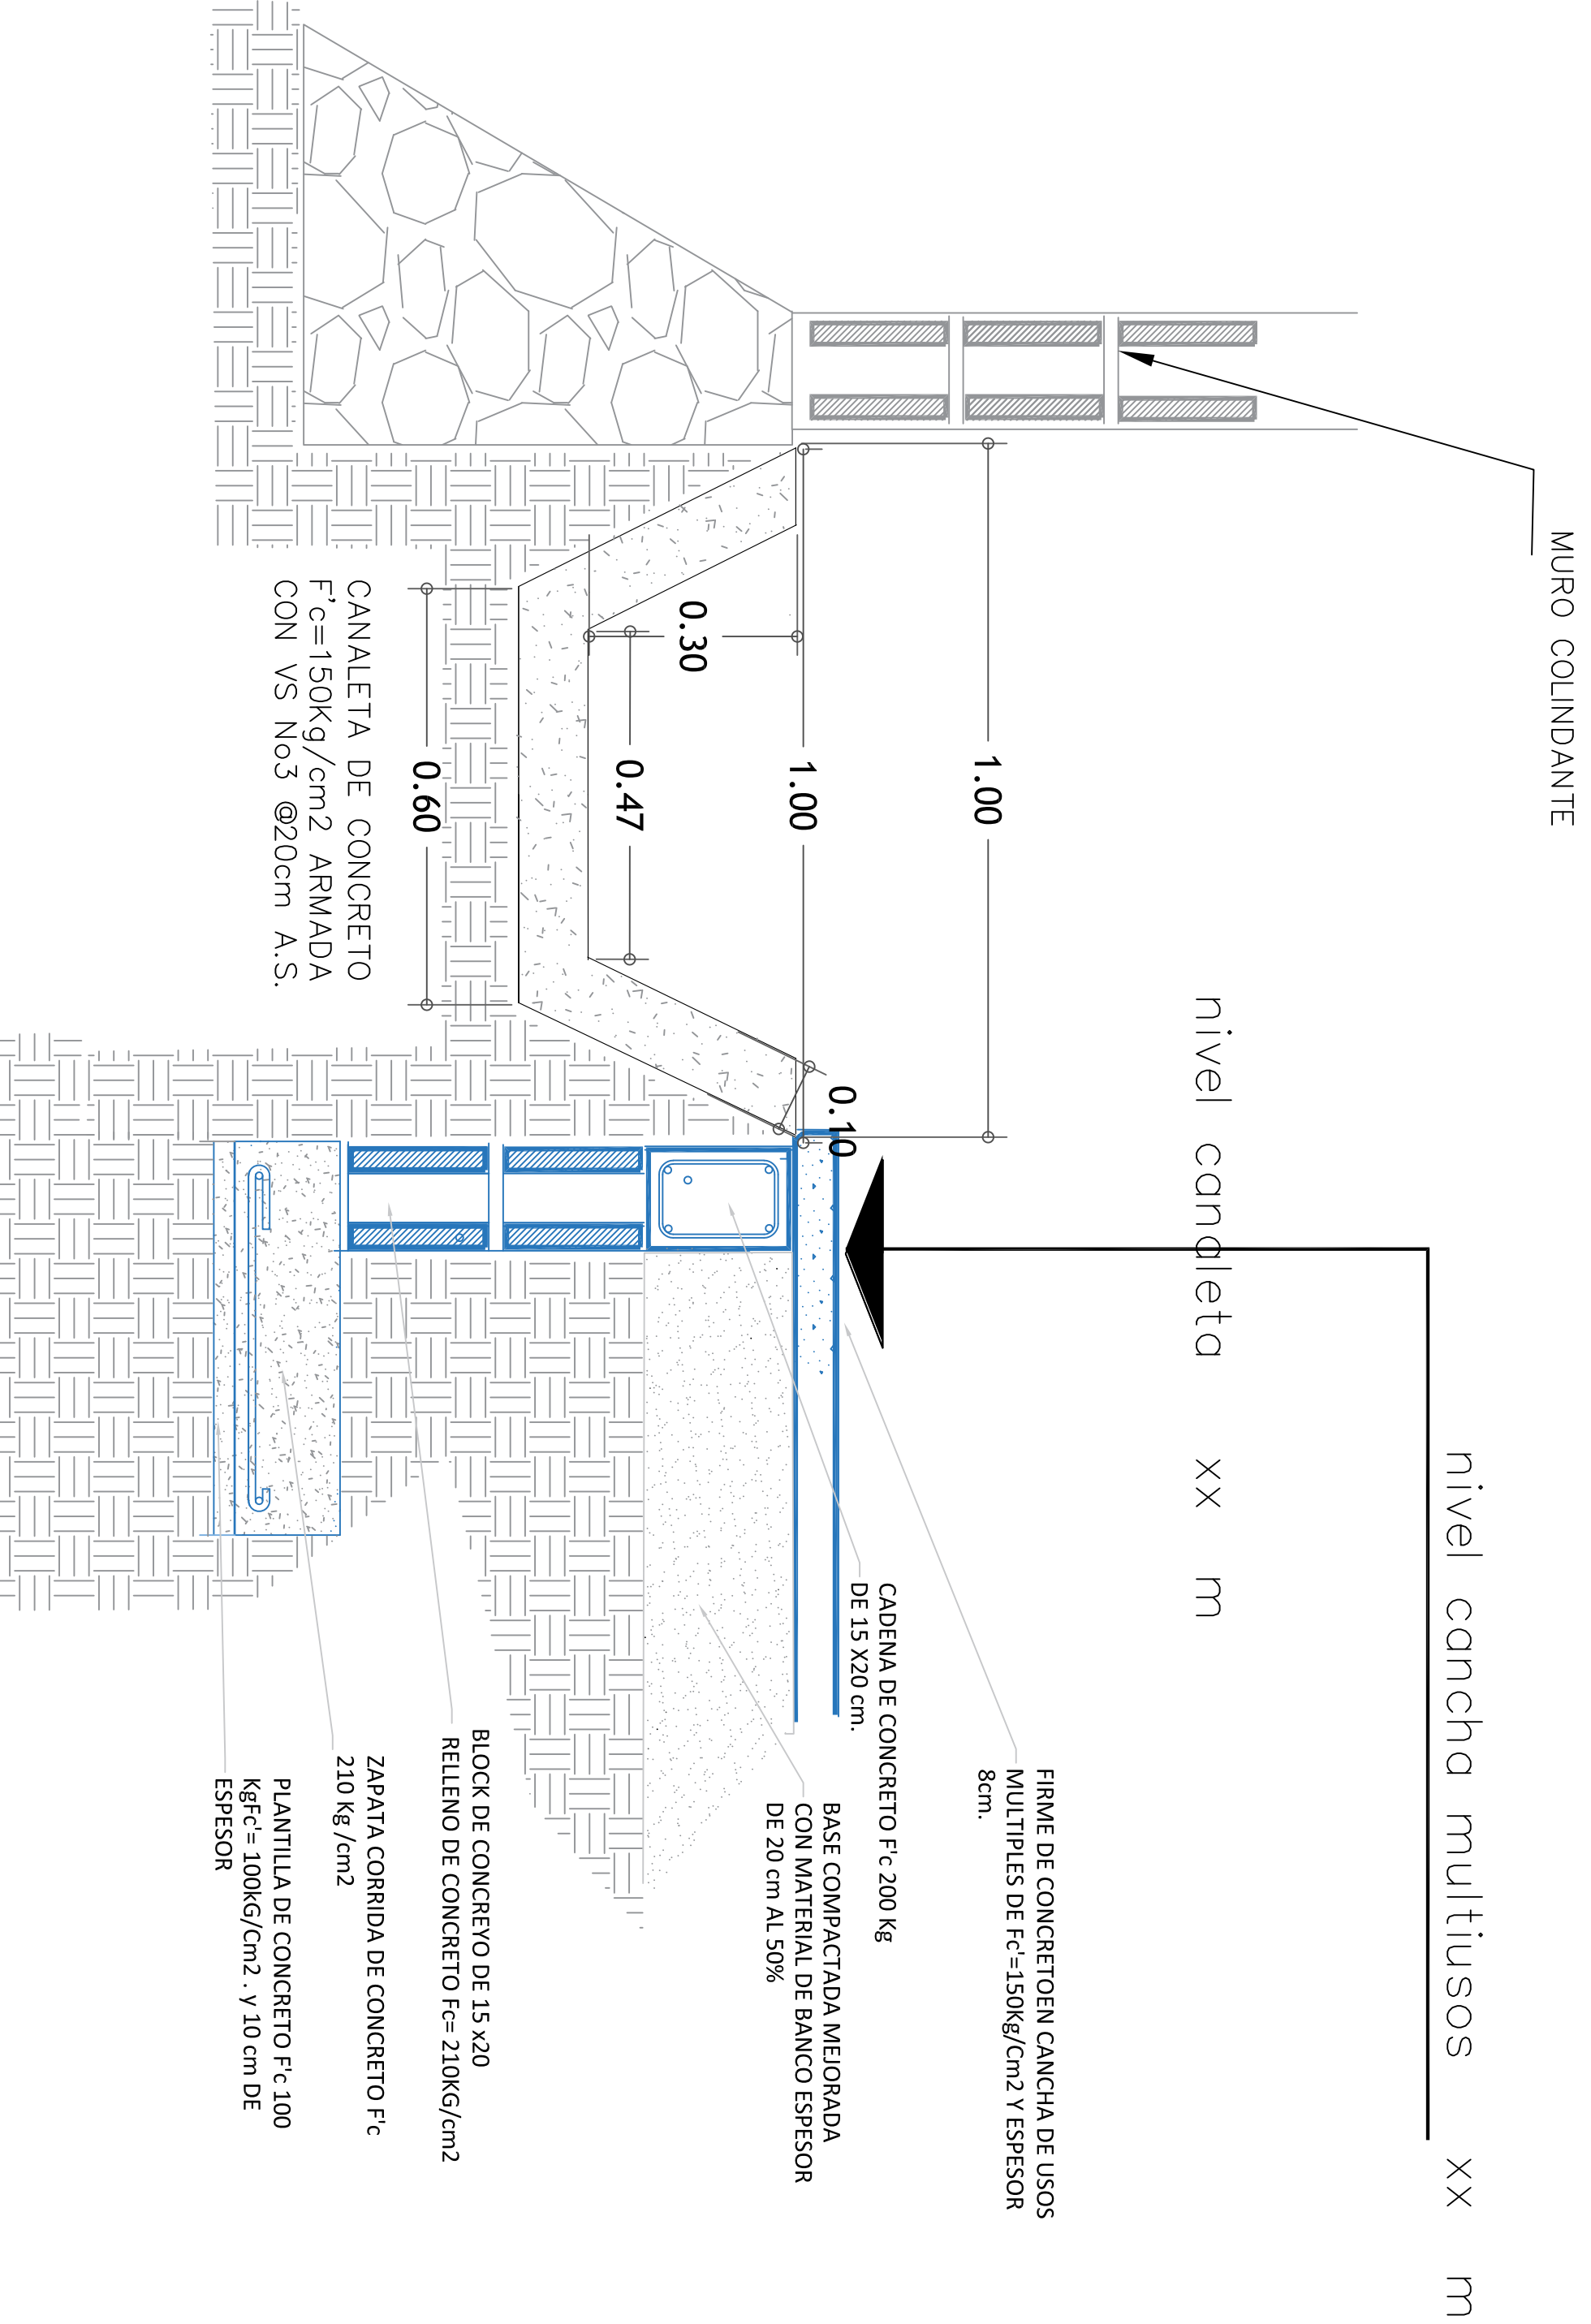
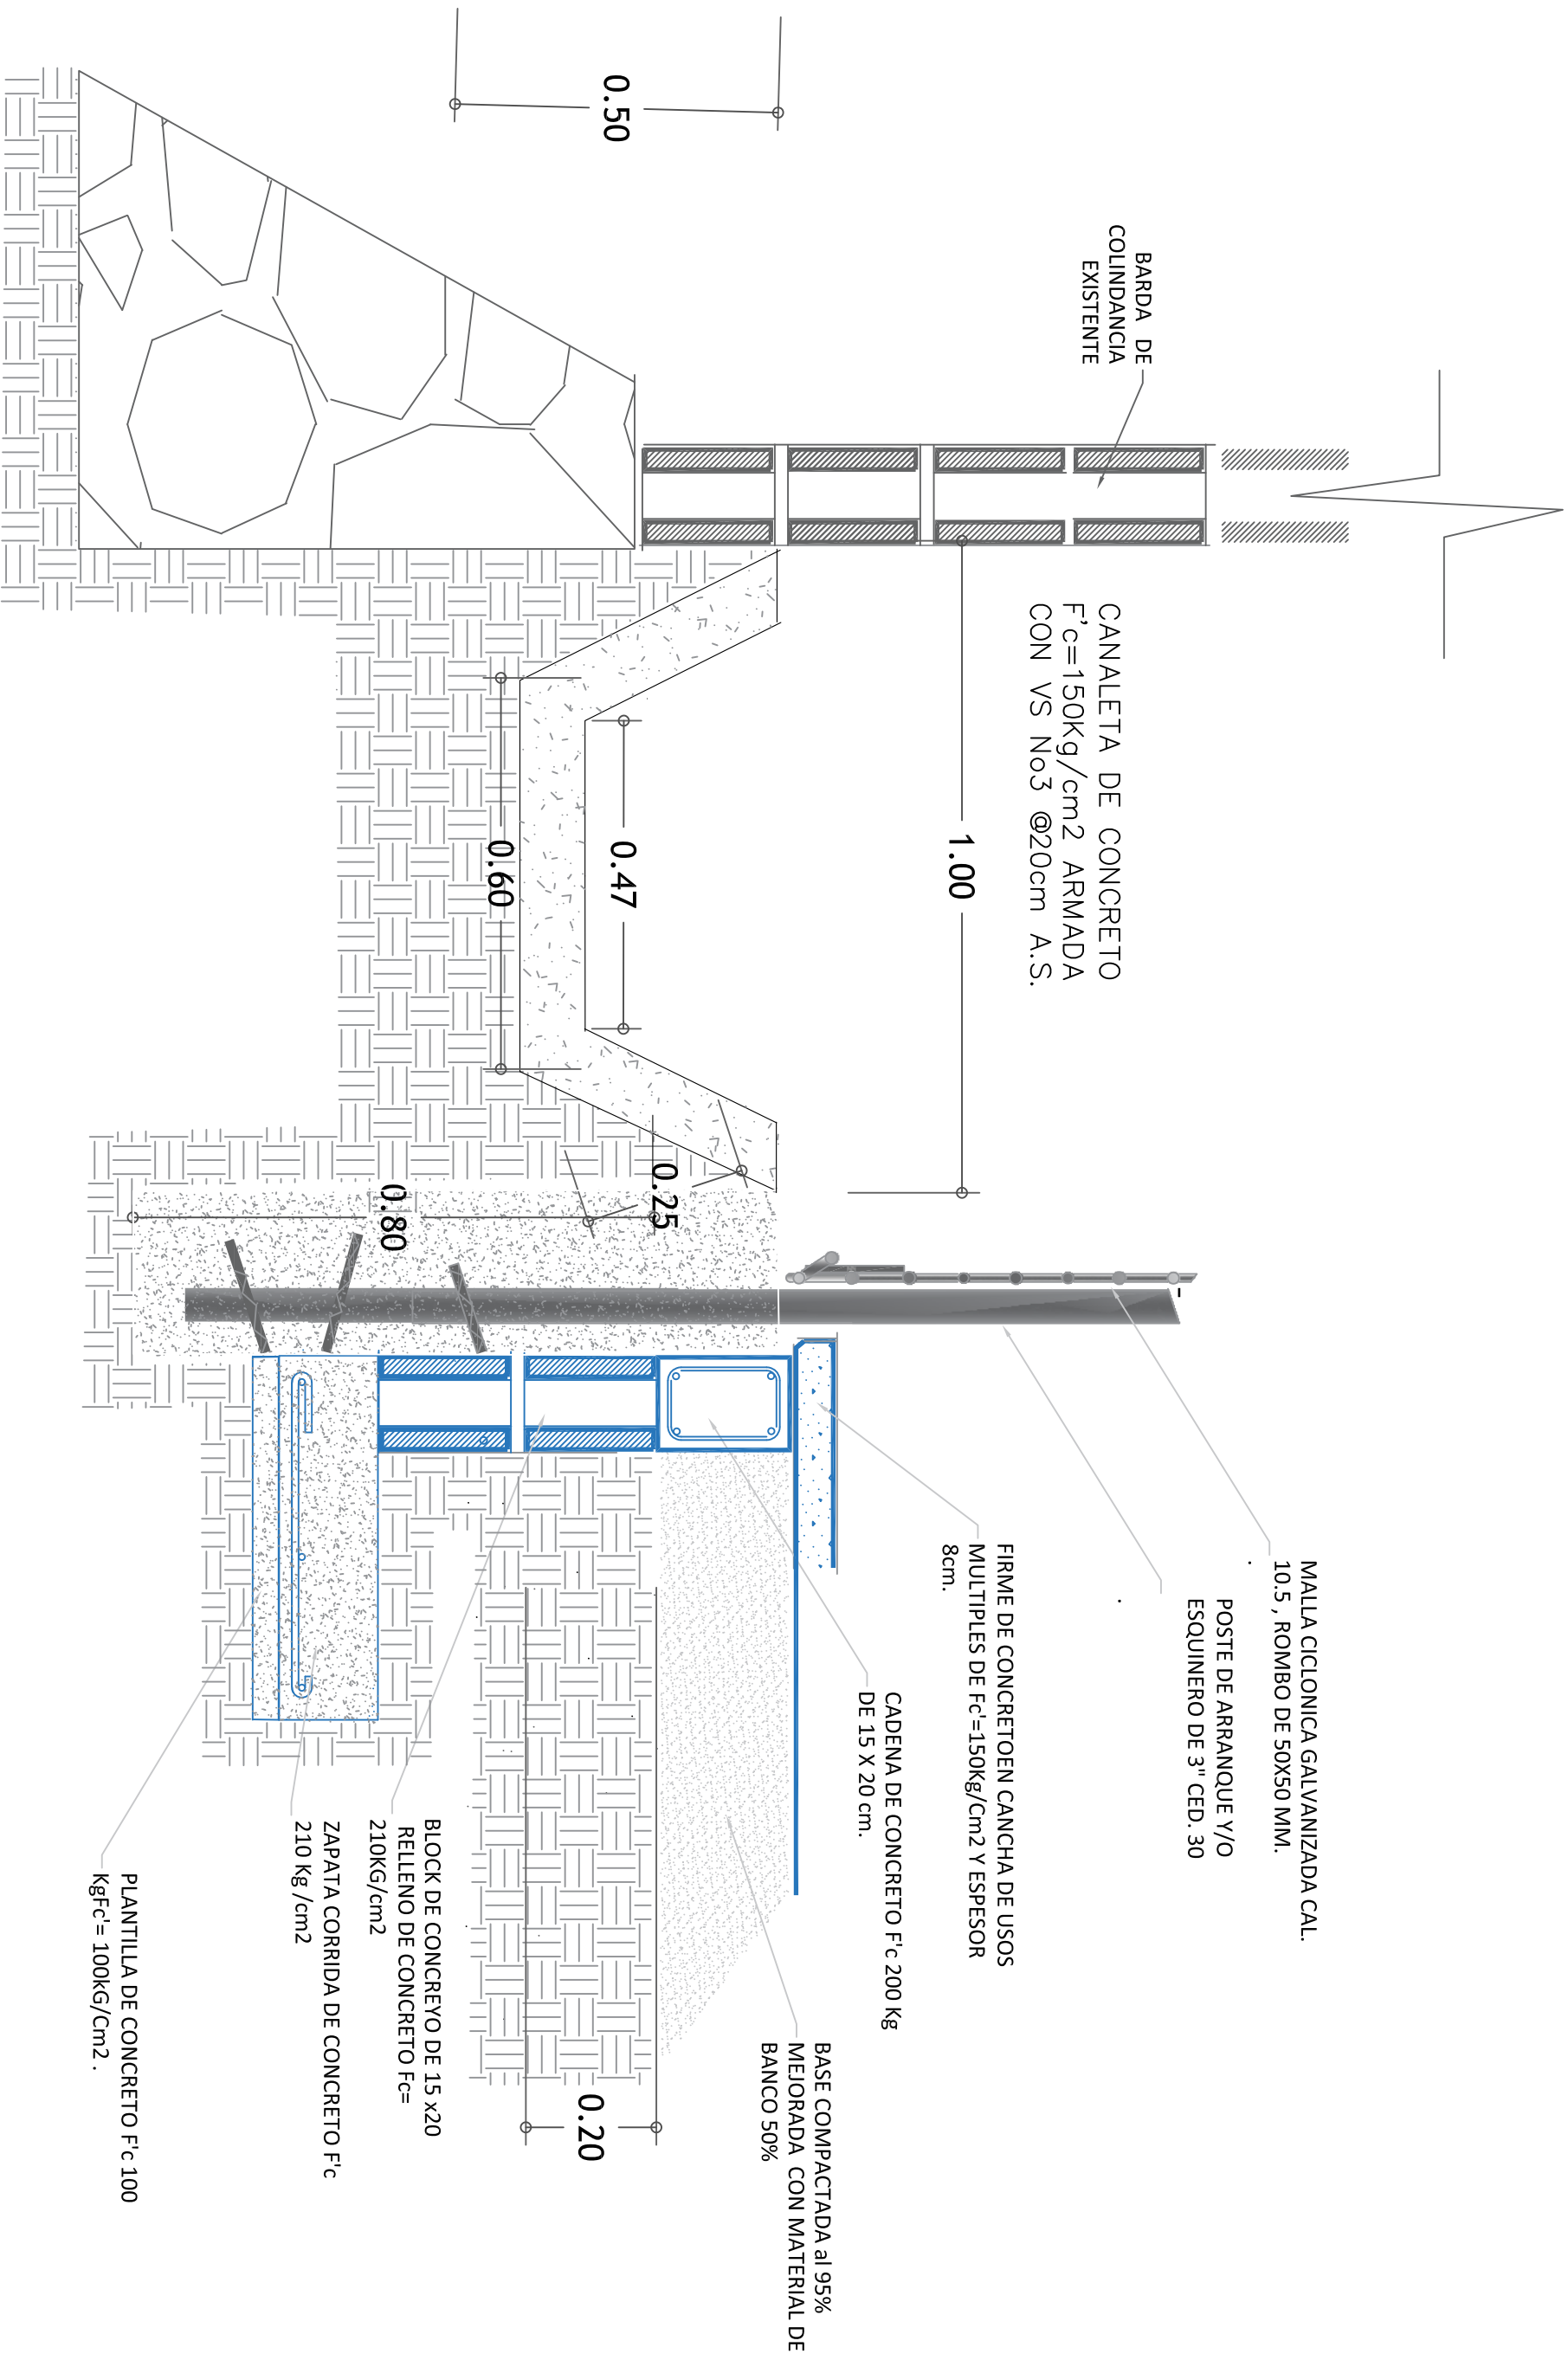


DETALLE DE CANALETA Y ANCLAJE DE POSTE PARA MALLA EN CNCHA MULTIUOSOS C4

REF: ESCALA:

DETALLE DE CANALETA Y MURETE EN CANCHA MULTIUOSOS C1

REF: ESCALA:

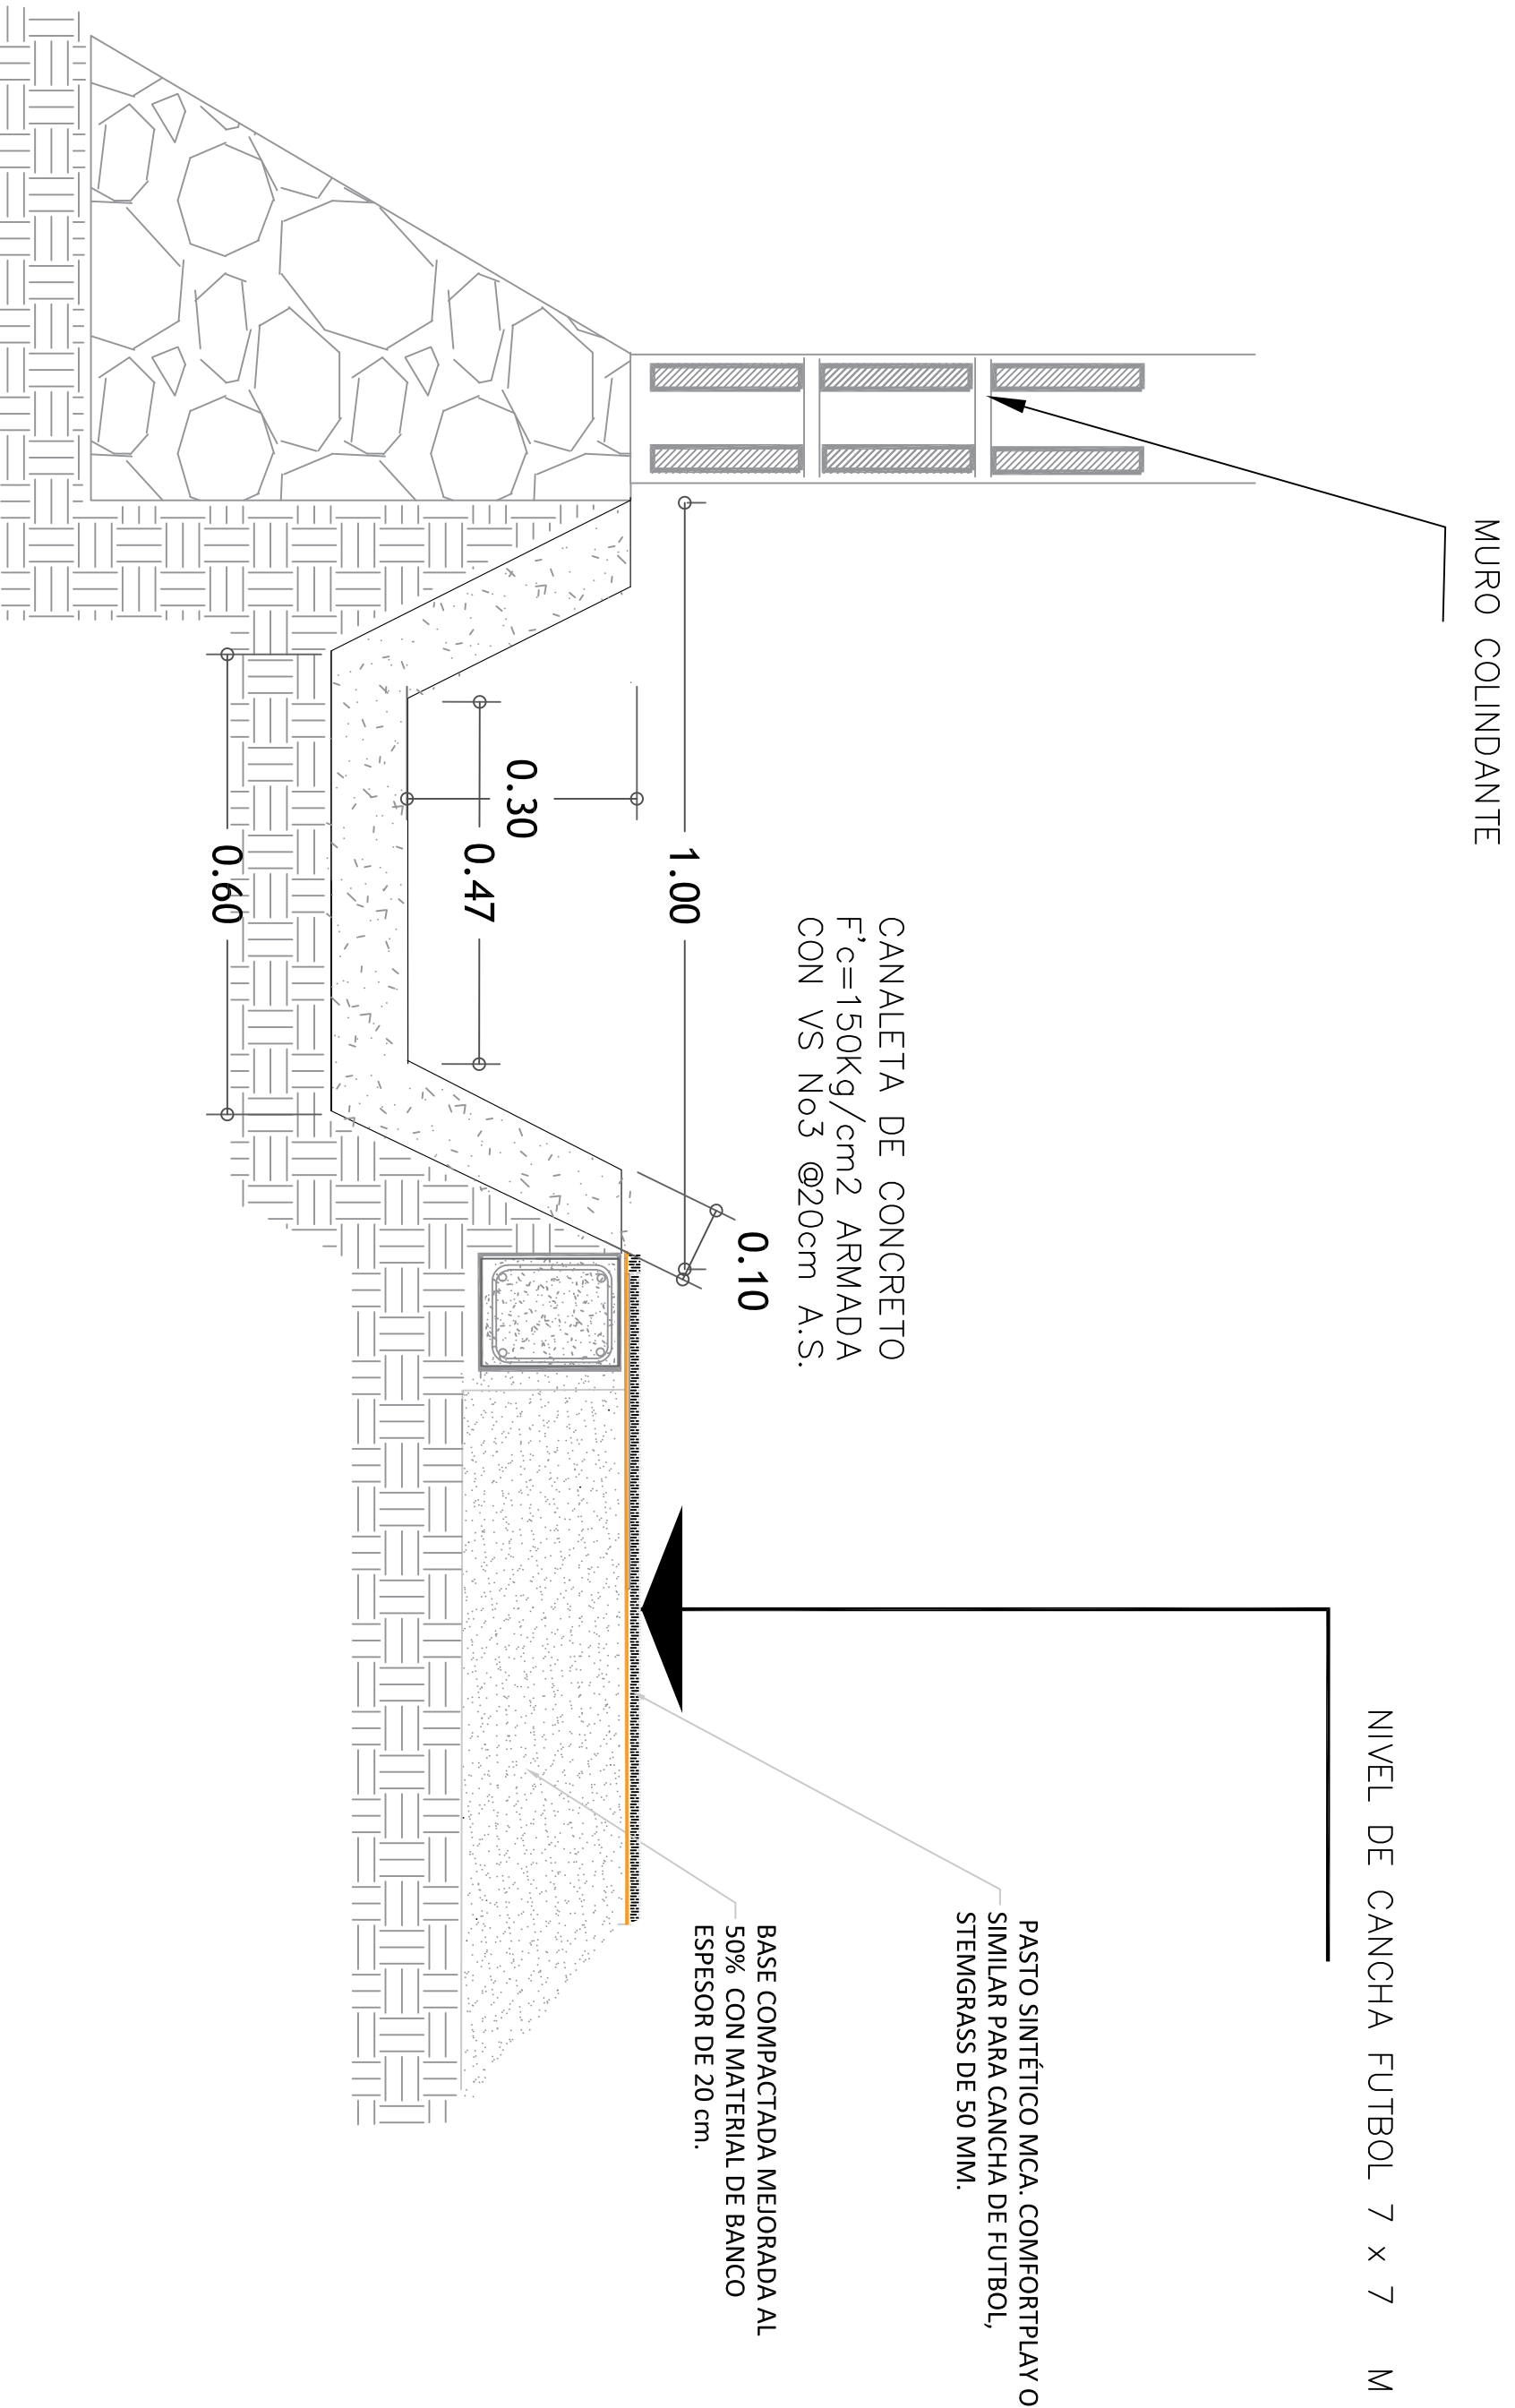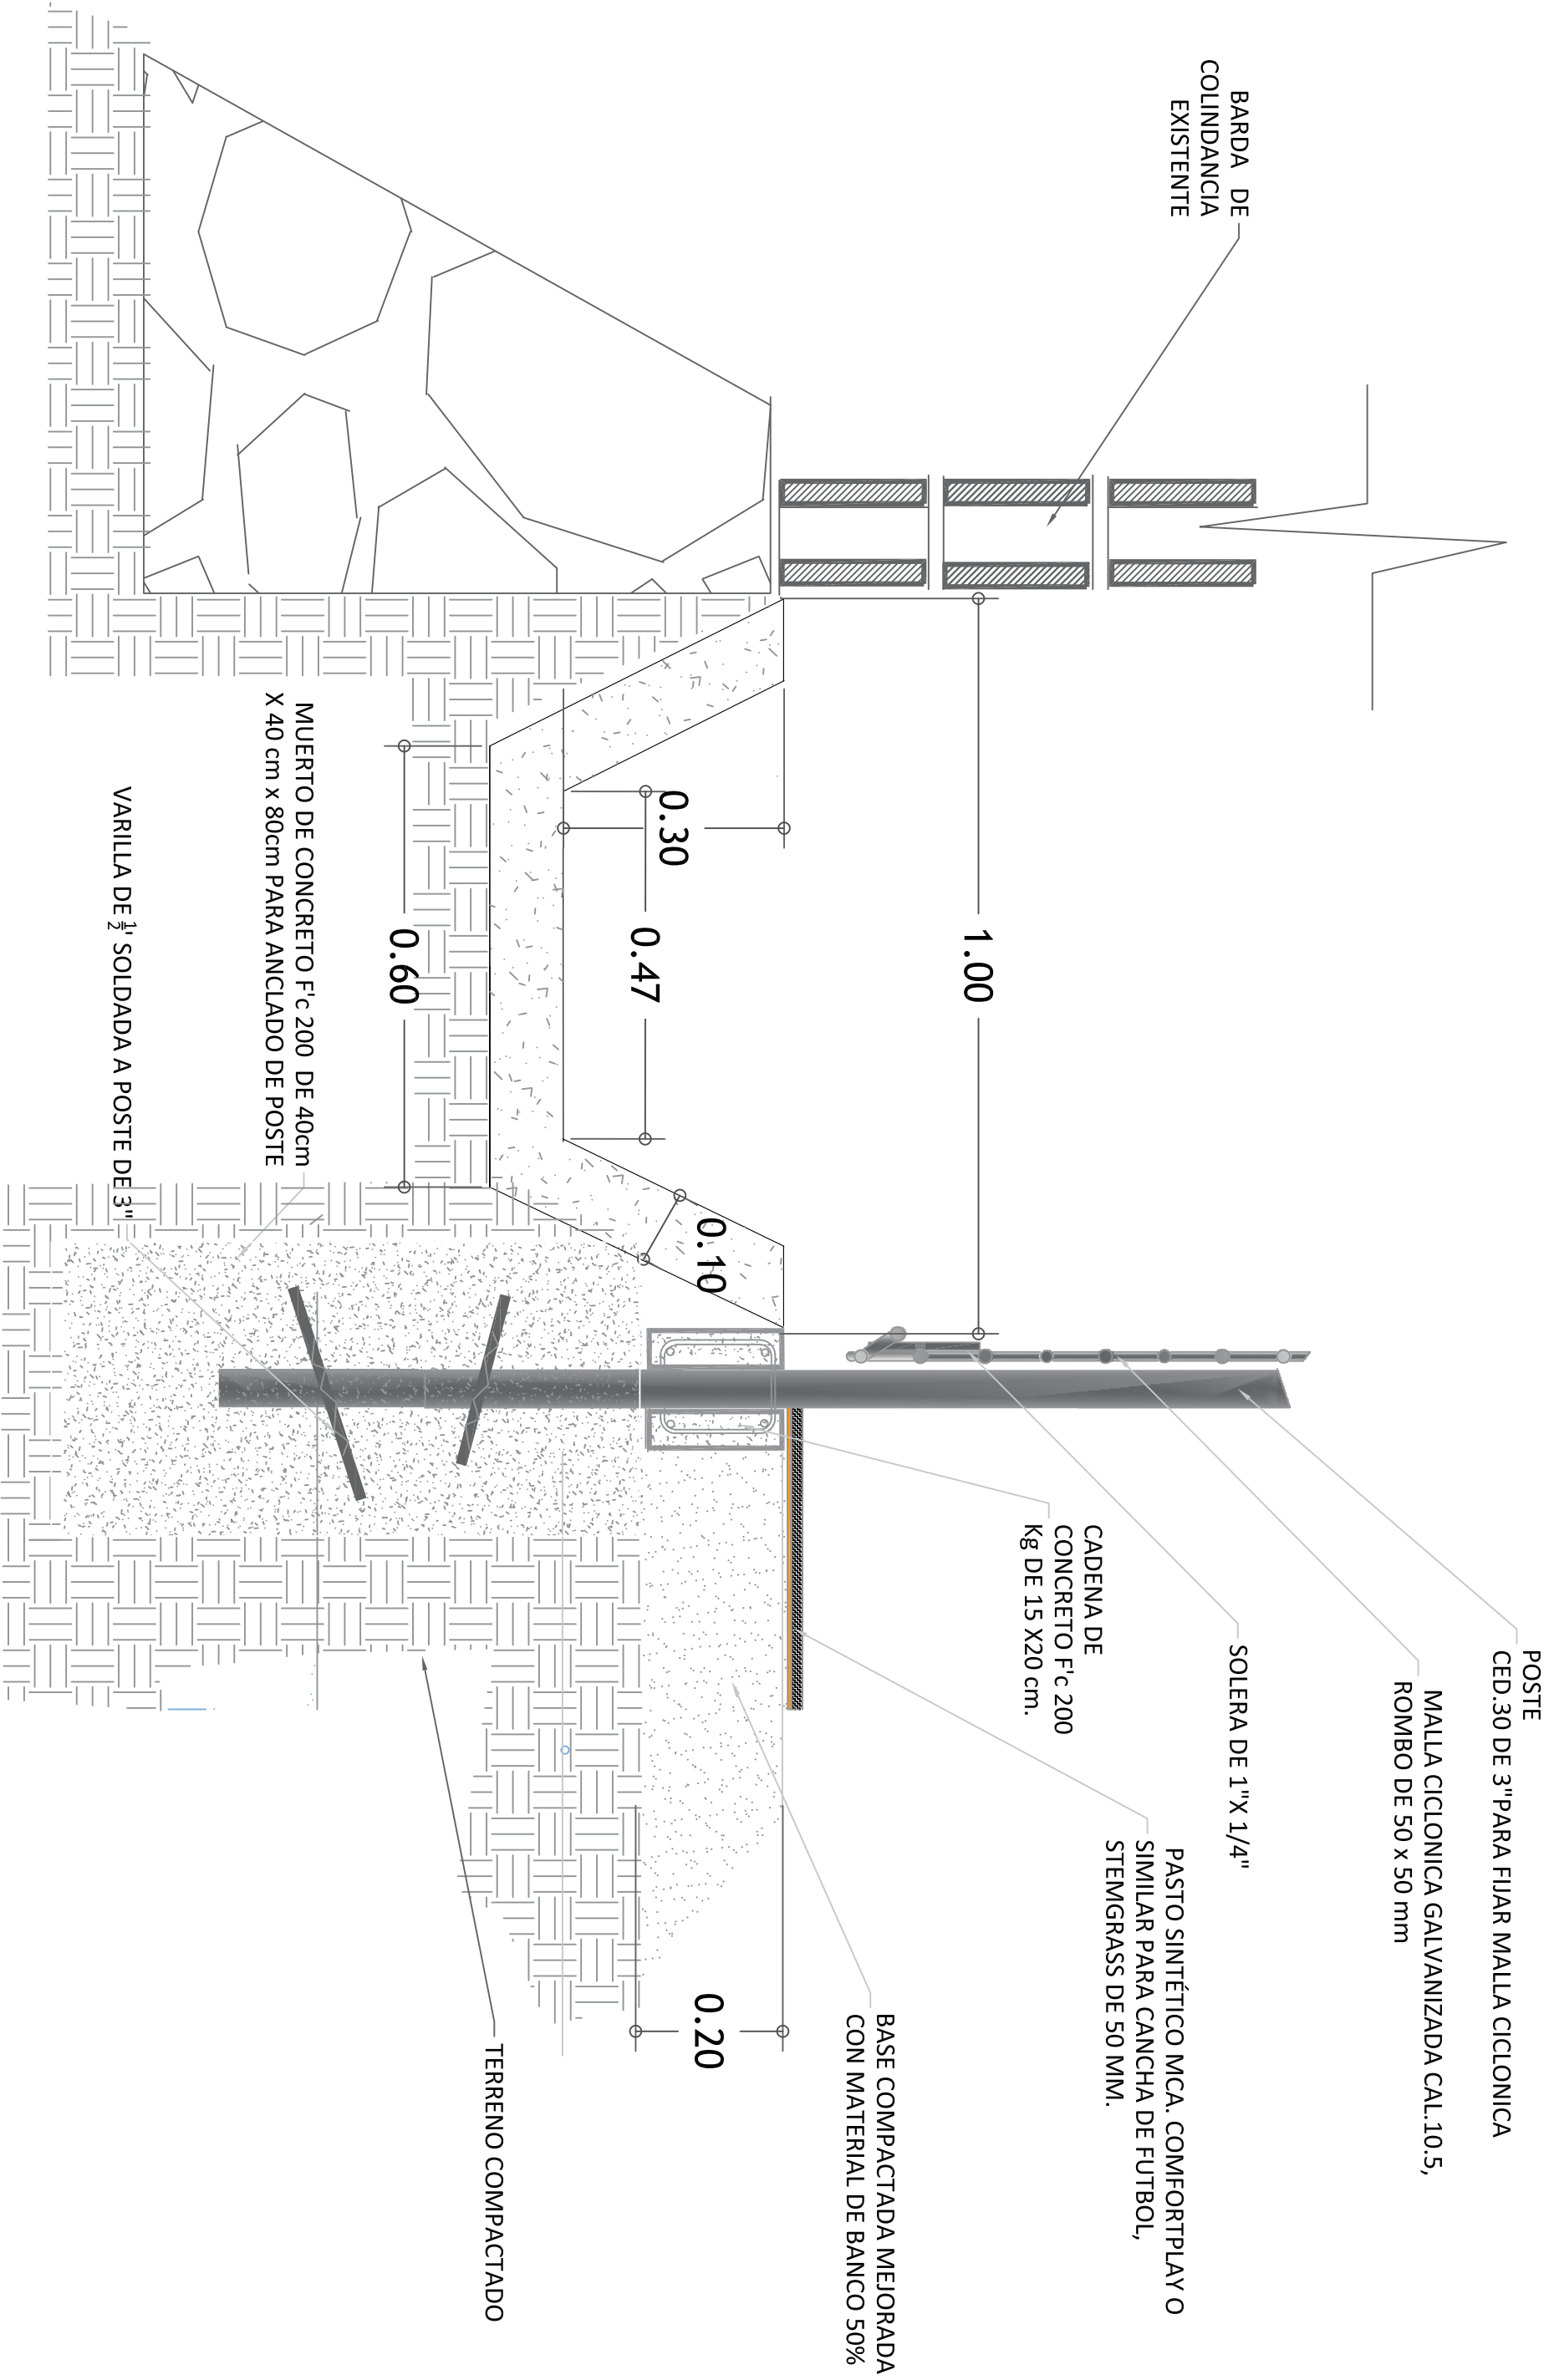

DETALLE CANALETA Y ANCLADO DE POSTE PARA MALLA EN LA CANCHA 7 x 7 A1



REF: ESCALA:

DETALLE DE CANALETA Y CADENA EN CANCHA FUTBOL 7x 7 A4

REF: ESCALA:

Chihuahua
capital de trabajo
y resultados

GOBIERNO MUNICIPAL 2017-2024

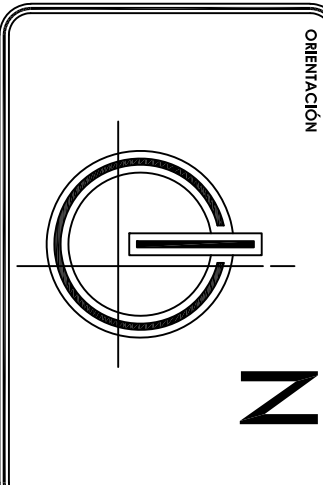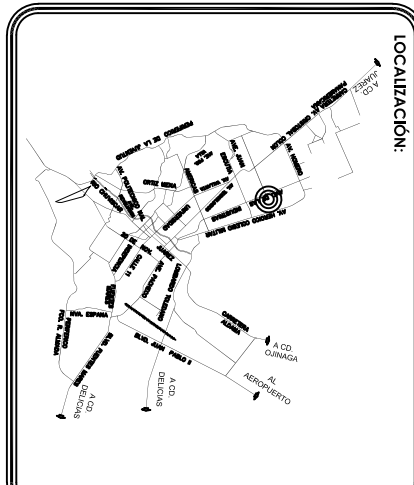

ING. JAVIER VALARÁN FOLGAR
SUBDIRECCIÓN DE INGENIERERÍA SOCIAL

ING. ESPÓSITO AMARANTE ROMERO
DIRECCIÓN DE OBRAS PÚBLICAS MUNICIPALES

ING. GUSTAVO LEBLANC VILLALBA VILLALBA
JEFE DE DEPARTAMENTO DE INGENIERERÍA SOCIAL

CONTROL DE REVISIONES:	
Nº.	FECHA.
1	FECHA.
2	FECHA.
3	FECHA.
4	FECHA.
5	FECHA.
6	FECHA.

PROYECTO:

DEPORTIVO LOS CIBELES
CONSTRUCCION DE CANCHAS
CALLE PUERTA ESPAÑA

NOMBRE DEL PLANO:

DETALLES CONSTRUCTIVOS
SECCIONES CANALETA

DIRECCIÓN:
CALLE PUERTA ESPAÑA
COLONIA NOMBRE DE DIOS

PROYECTO:
DEPARTAMENTO DE PROYECTOS
DE INFRAESTRUCTURA SOCIAL

REVISOR:
SAVC
GLRV
JVP

FECHA DE ELABORACIÓN:
FEB. 2023
FECHA DE REVISIÓN:
FEB. 2023

ACORDAMIENTO:
MTS
No. DE PLANO:

A1.05