
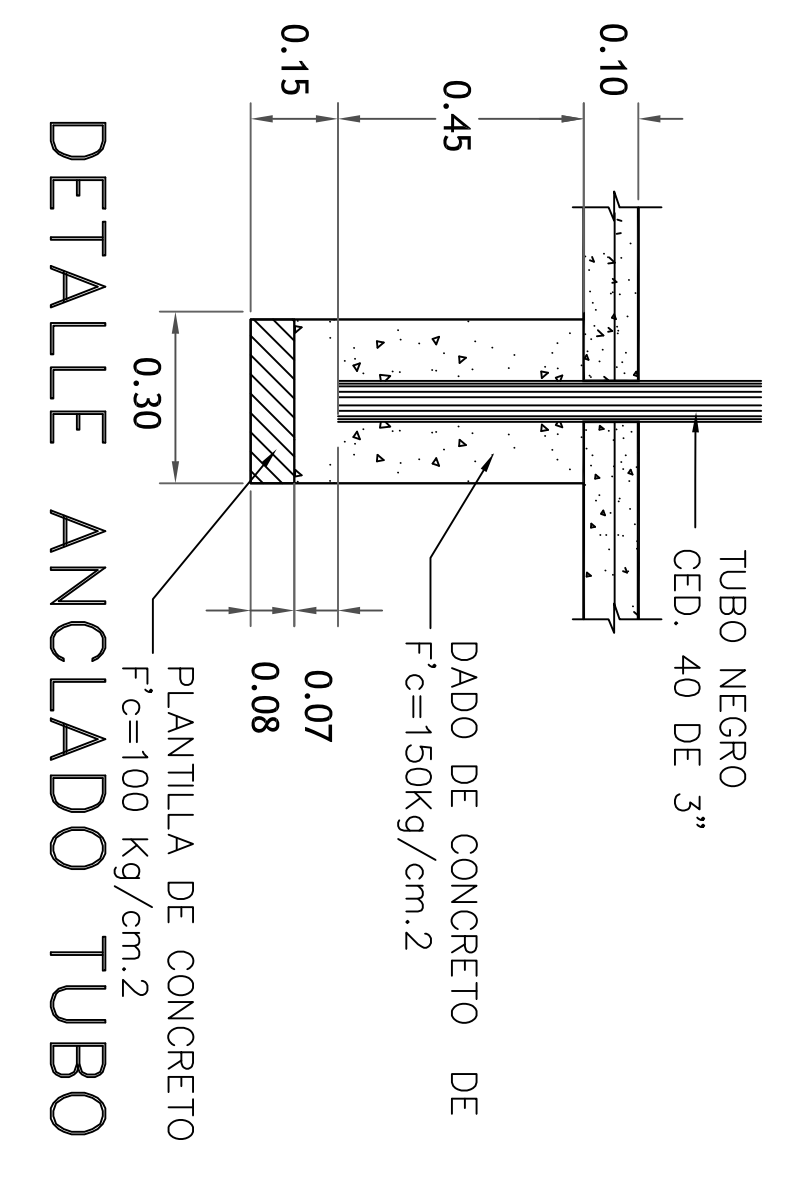
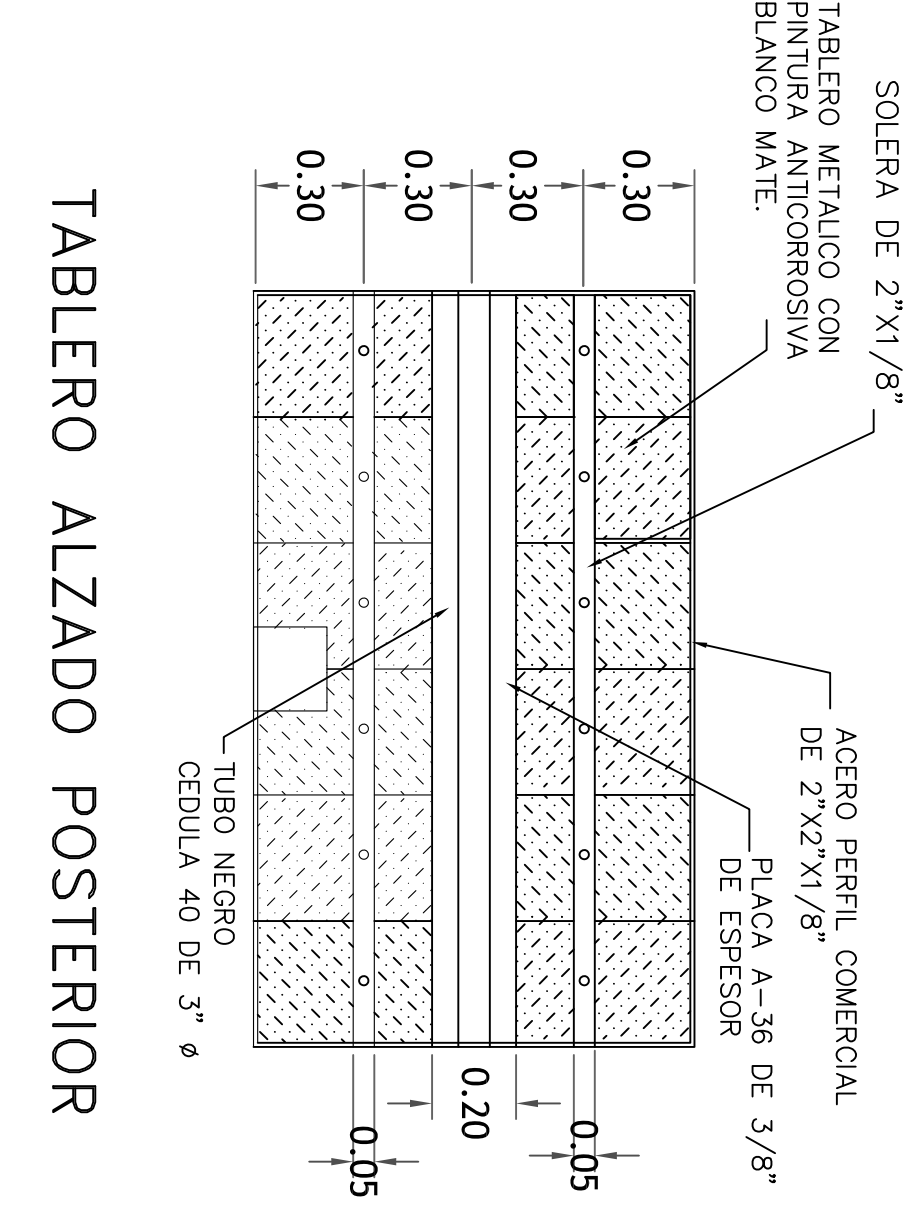
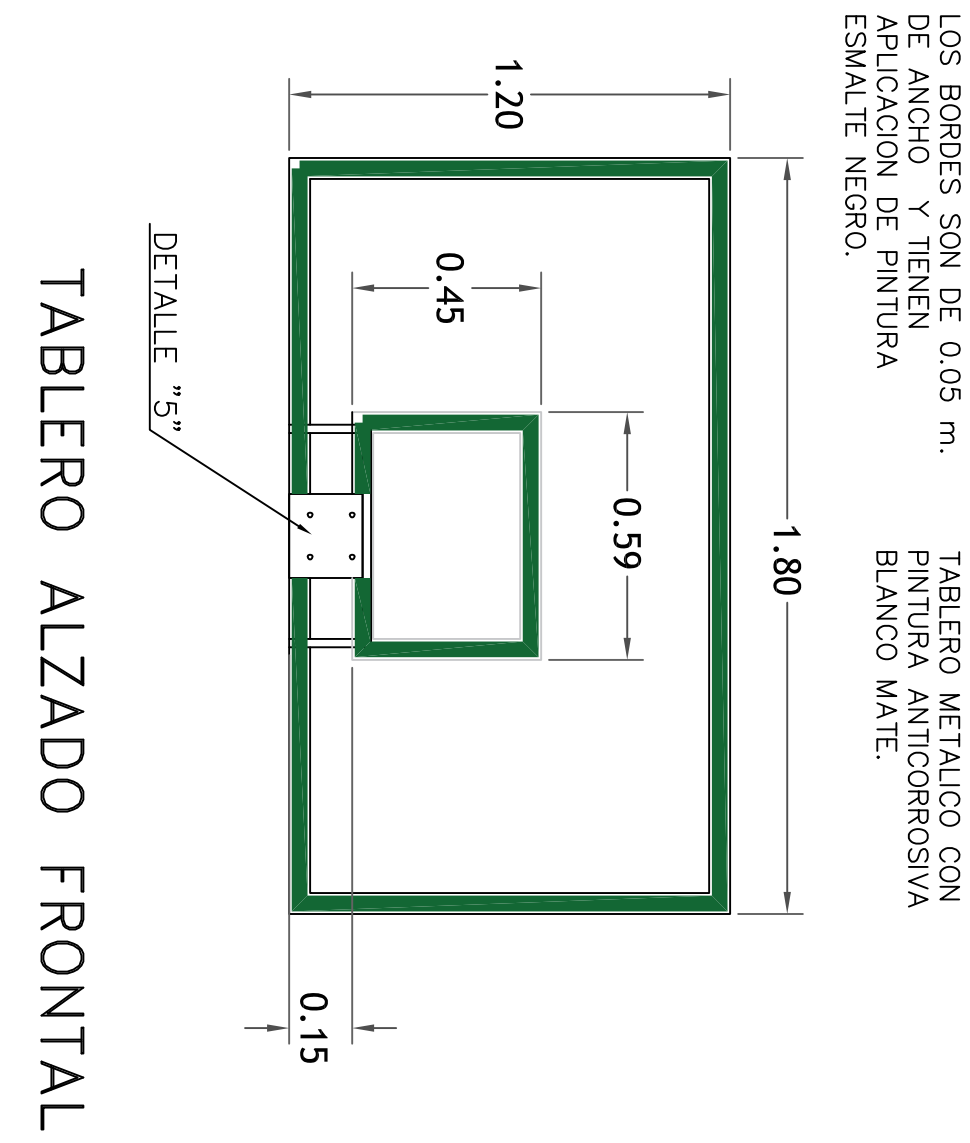
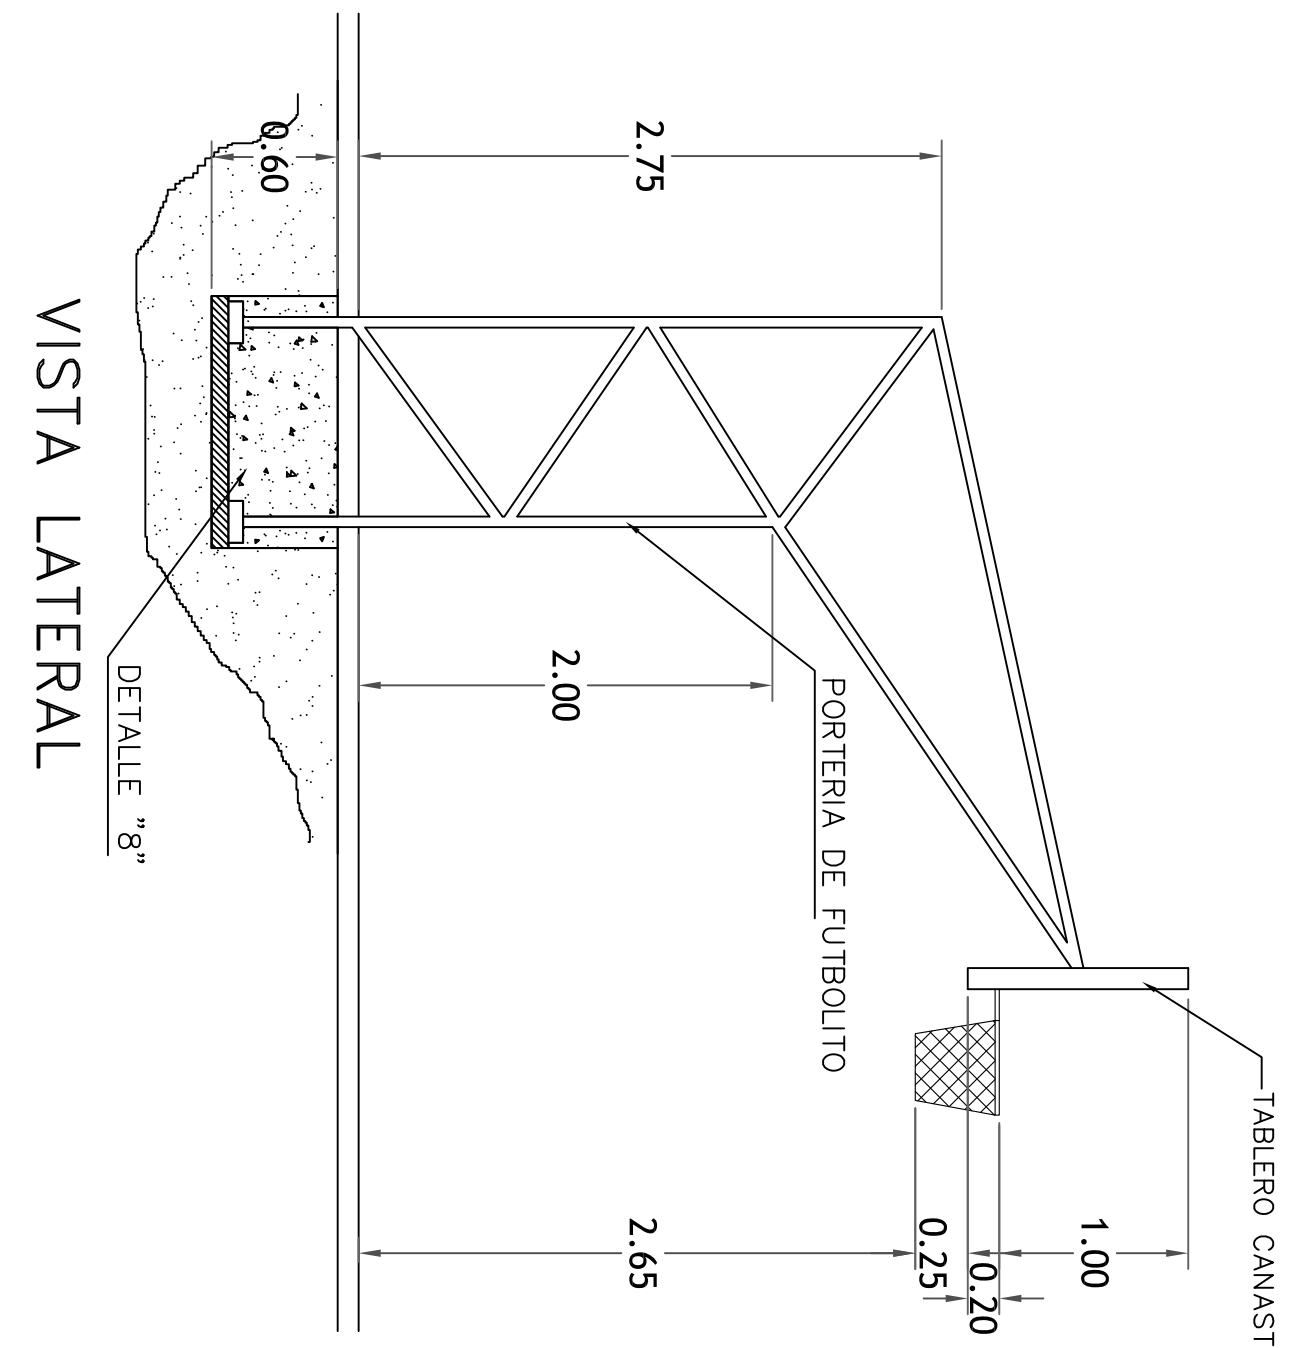
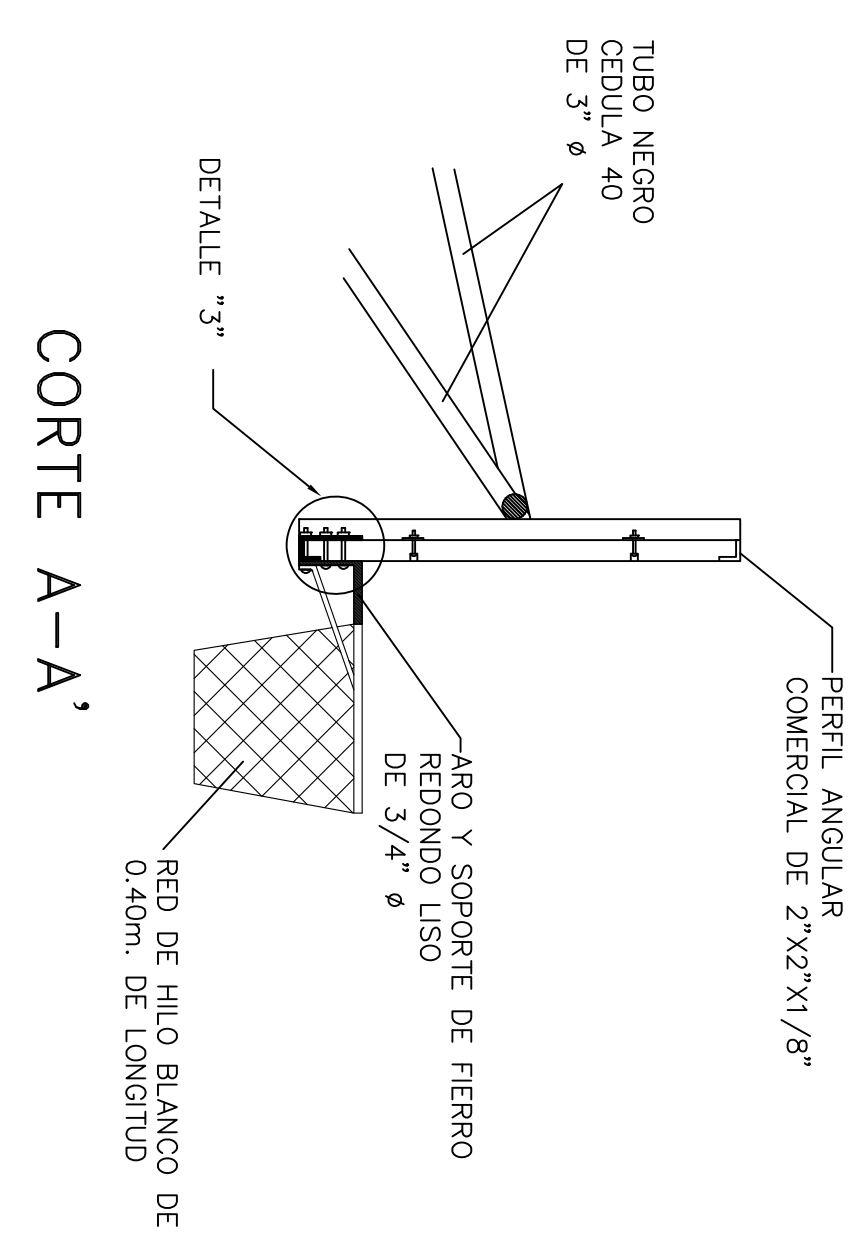
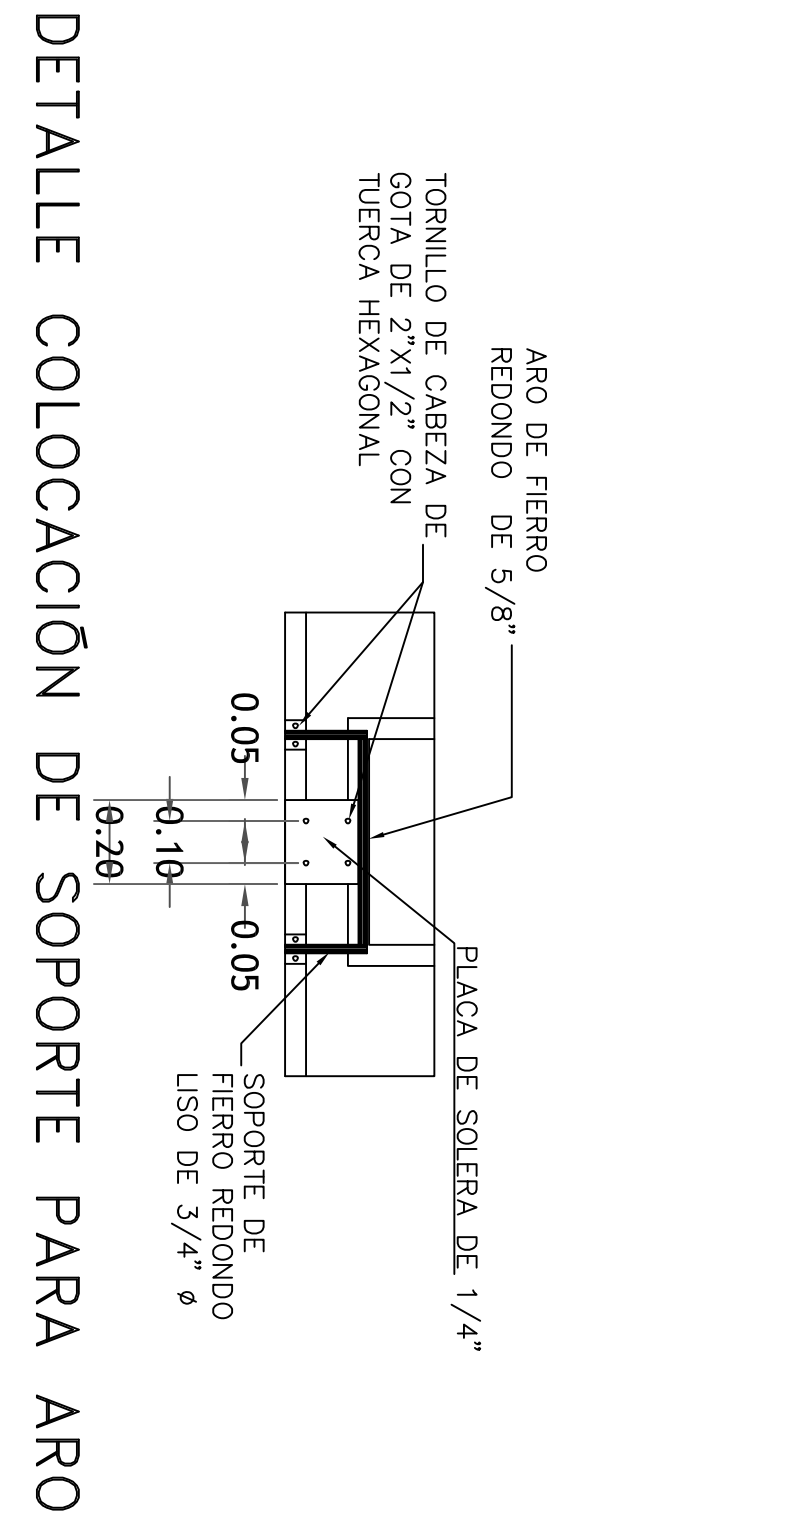
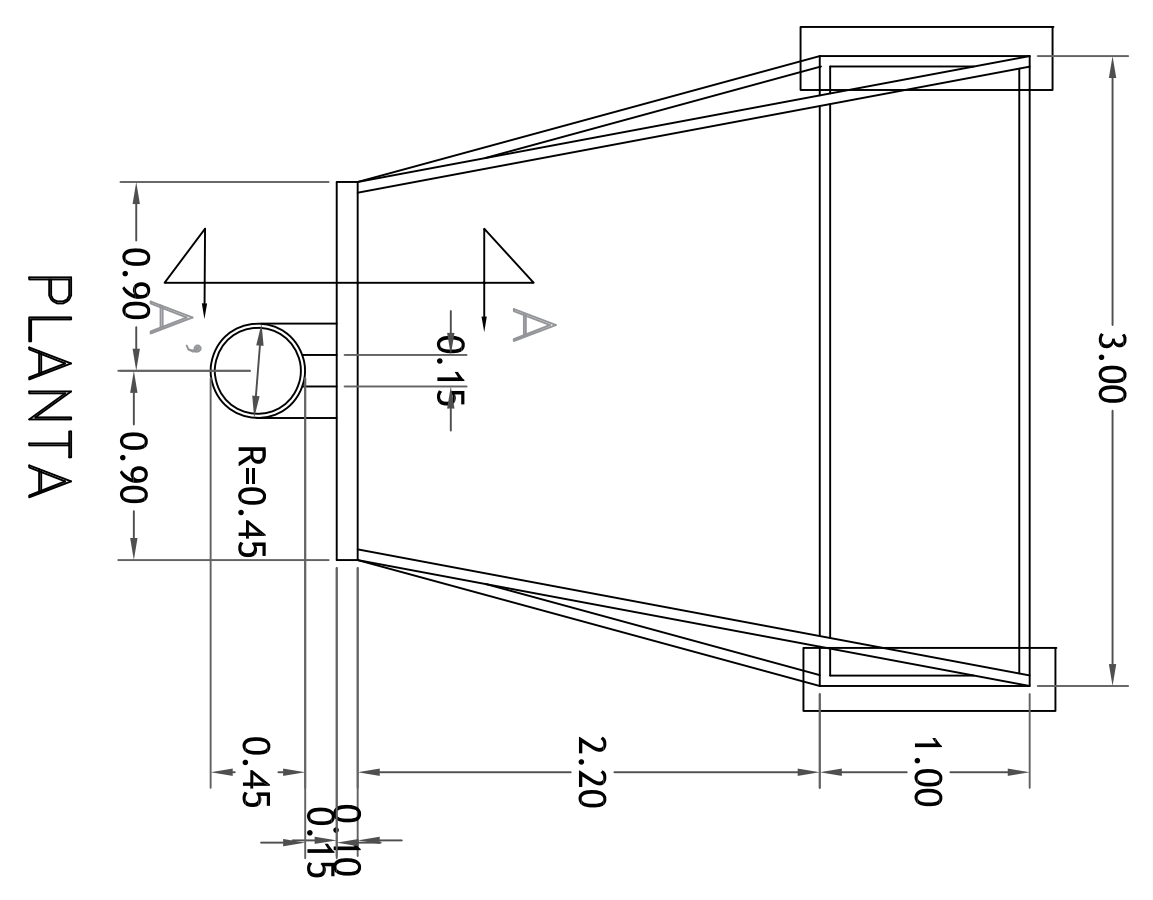


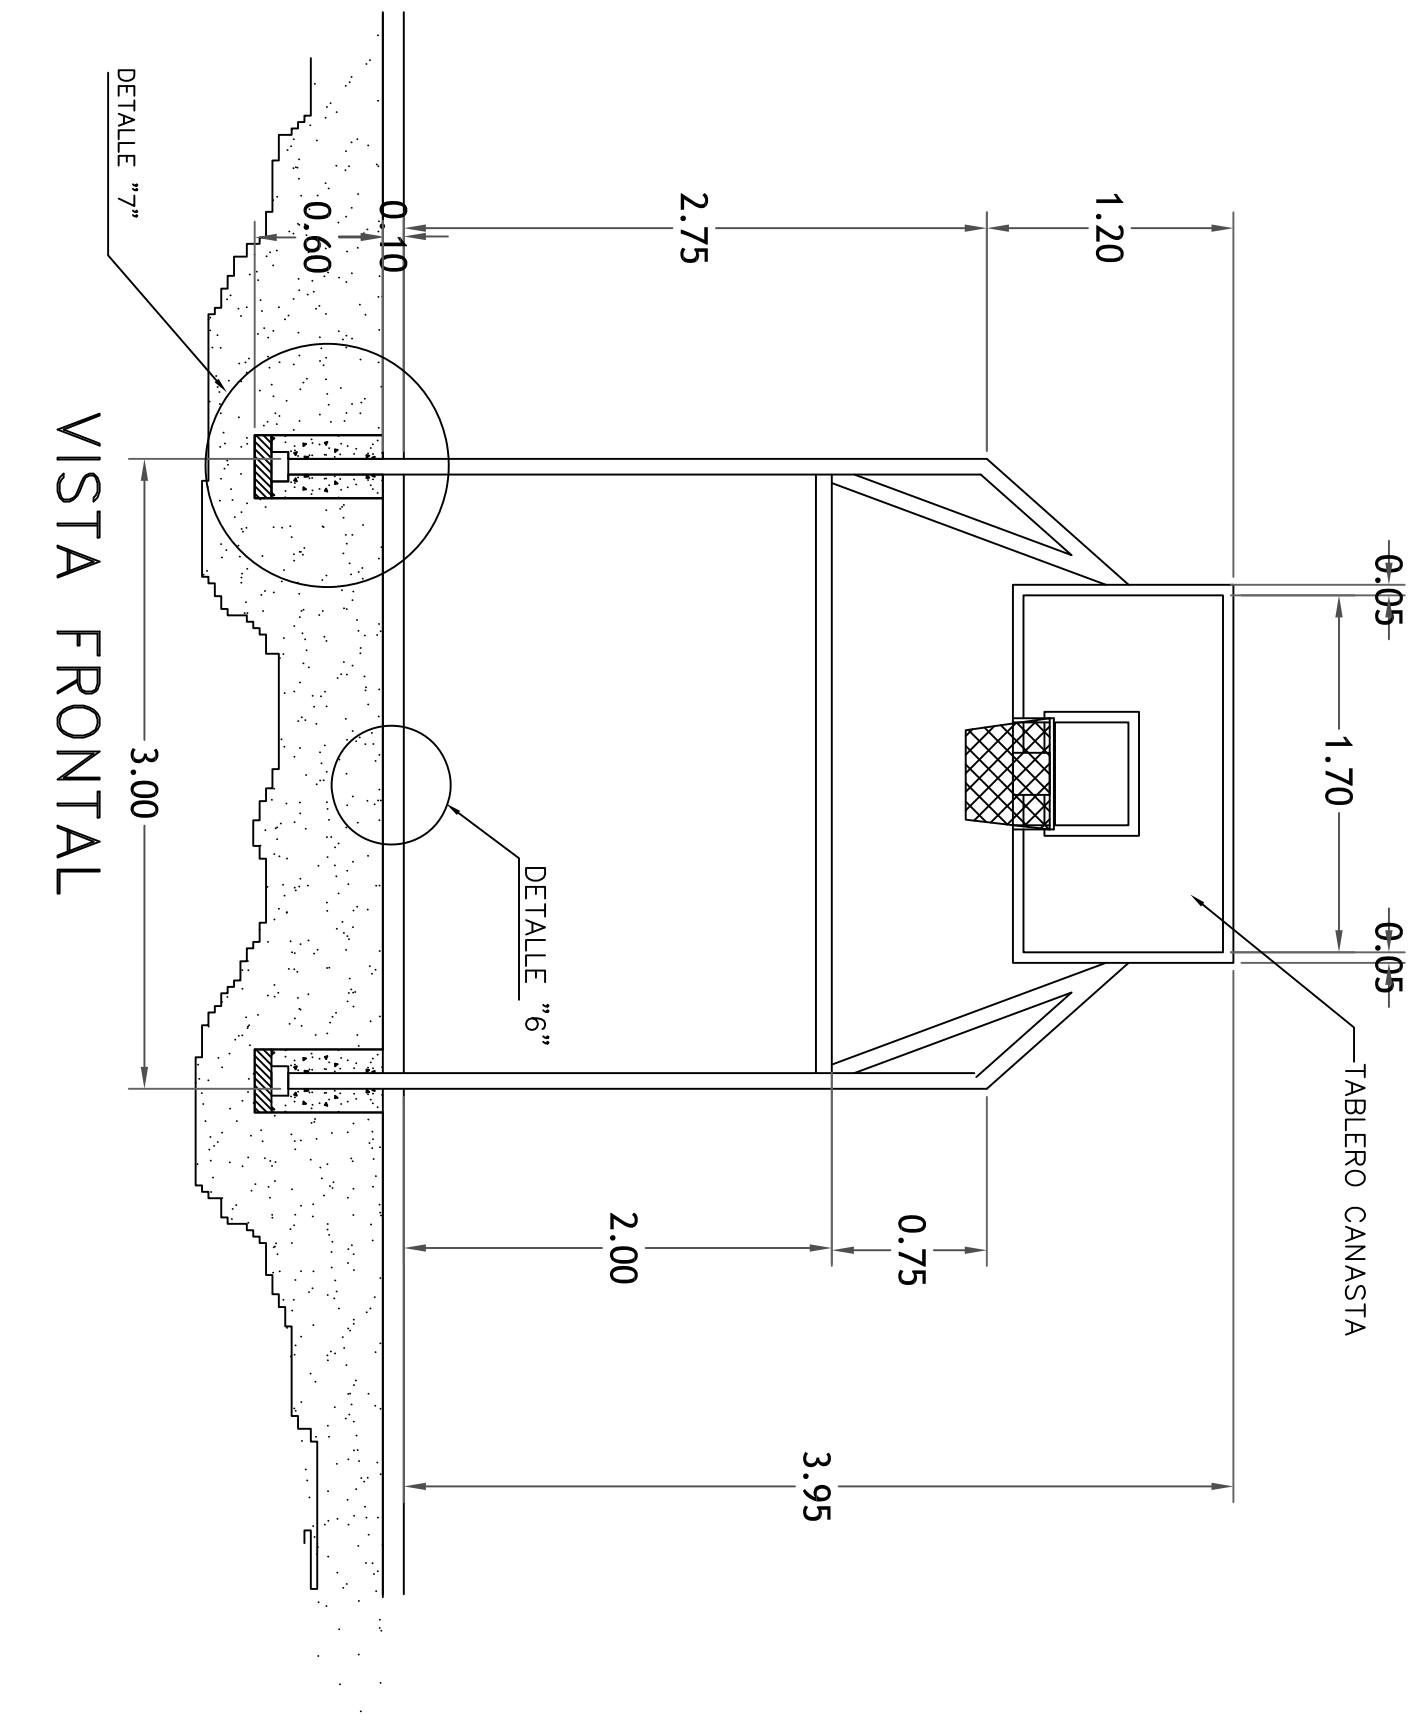

Chihuahua
capital de trabajo
y resultados

GOBIERNO DEL ESTADO DE CHIHUAHUA

LOCALIZACIÓN:

ORIENTACIÓN:

ING. JUAN CARLOS TORRES
DIRECTOR GENERAL DE OBRAS PÚBLICAS
SUBSECRETARÍA DE INFRAESTRUCTURA LOCAL

ING. JUAN CARLOS TORRES
DIRECTOR GENERAL DE OBRAS PÚBLICAS
SUBSECRETARÍA DE INFRAESTRUCTURA LOCAL

ING. JUAN CARLOS TORRES
DIRECTOR GENERAL DE OBRAS PÚBLICAS
SUBSECRETARÍA DE INFRAESTRUCTURA LOCAL

CONTROL DE REVISIONES	
Nº.	FECHA / OBSERVACIONES
1	
2	
3	
4	
5	
6	

PROYECTO:

CONSTRUCCIÓN DE CANCHAS DEPORTIVAS UBICADAS EN CALLE

PUERTA ESPAÑA ENTRE CALLE JUAN DE DIOS MARTIN Y

VIALIDAD SACRAMENTO, COL. NOMBRE DE DIOS (FOLIO P.P.2023 231)

NOMBRE DEL PLANO:

DETALLES CANCHA

MULTIUSOS

DIRECCIÓN:

CALLE DEL ARADO 4800

COLONIA

PROYECTO:

DEPARTAMENTO DE PROYECTOS

DE INFRAESTRUCTURA SOCIAL

REVISOR:

SAVC

GLRV

JVP

FECHA DE ELABORACIÓN:

FEB 2023

FECHA DE REVISIÓN:

FEB 2023

NO. DE PLANO:

A1.06