C6 CROQUIS — S/E

NOTA:
EL CLARO PARA LA COLOCACIÓN
EN LAS RETENIDAS, PUEDE VARIAR
SEGUN LO PERMITA EL TERRENO
Y A CONSIDERACIÓN DEL RESIDENTE

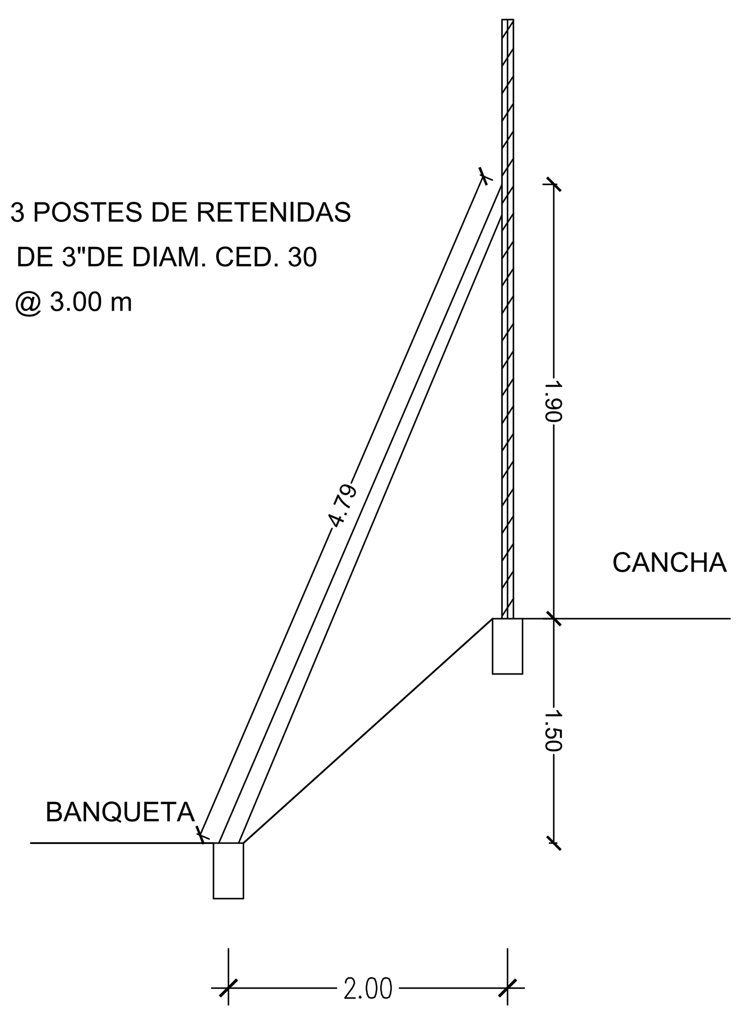

NOTA:
EL CLARO PARA LA COLOCACIÓN
EN LAS RETENIDAS, PUEDE VARIAR
SEGUN LO PERMITA EL TERRENO
Y A CONSIDERACIÓN DEL RESIDENTE

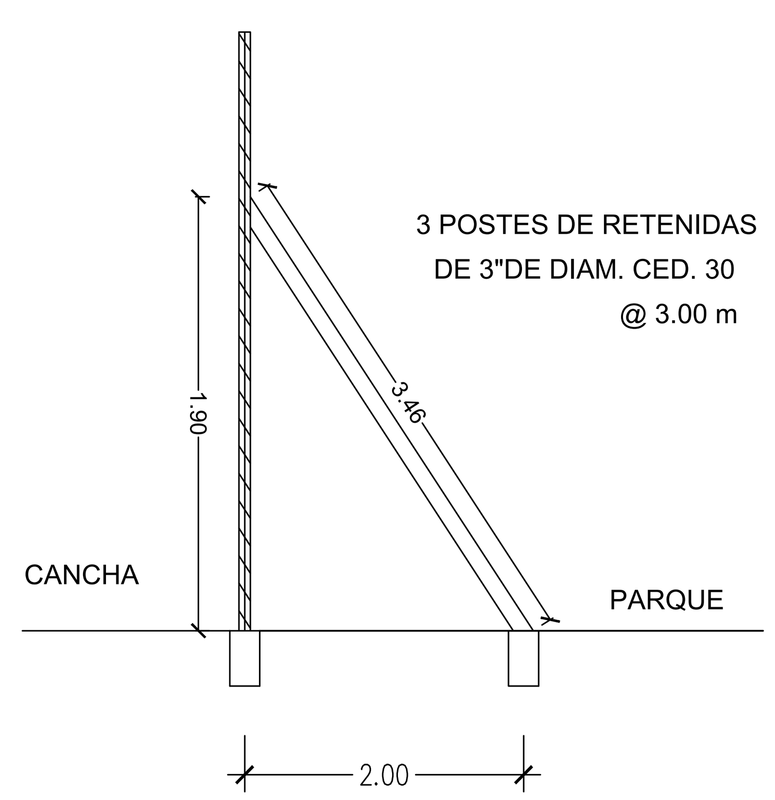

A6 DETALLE RETENIDAS — S/E

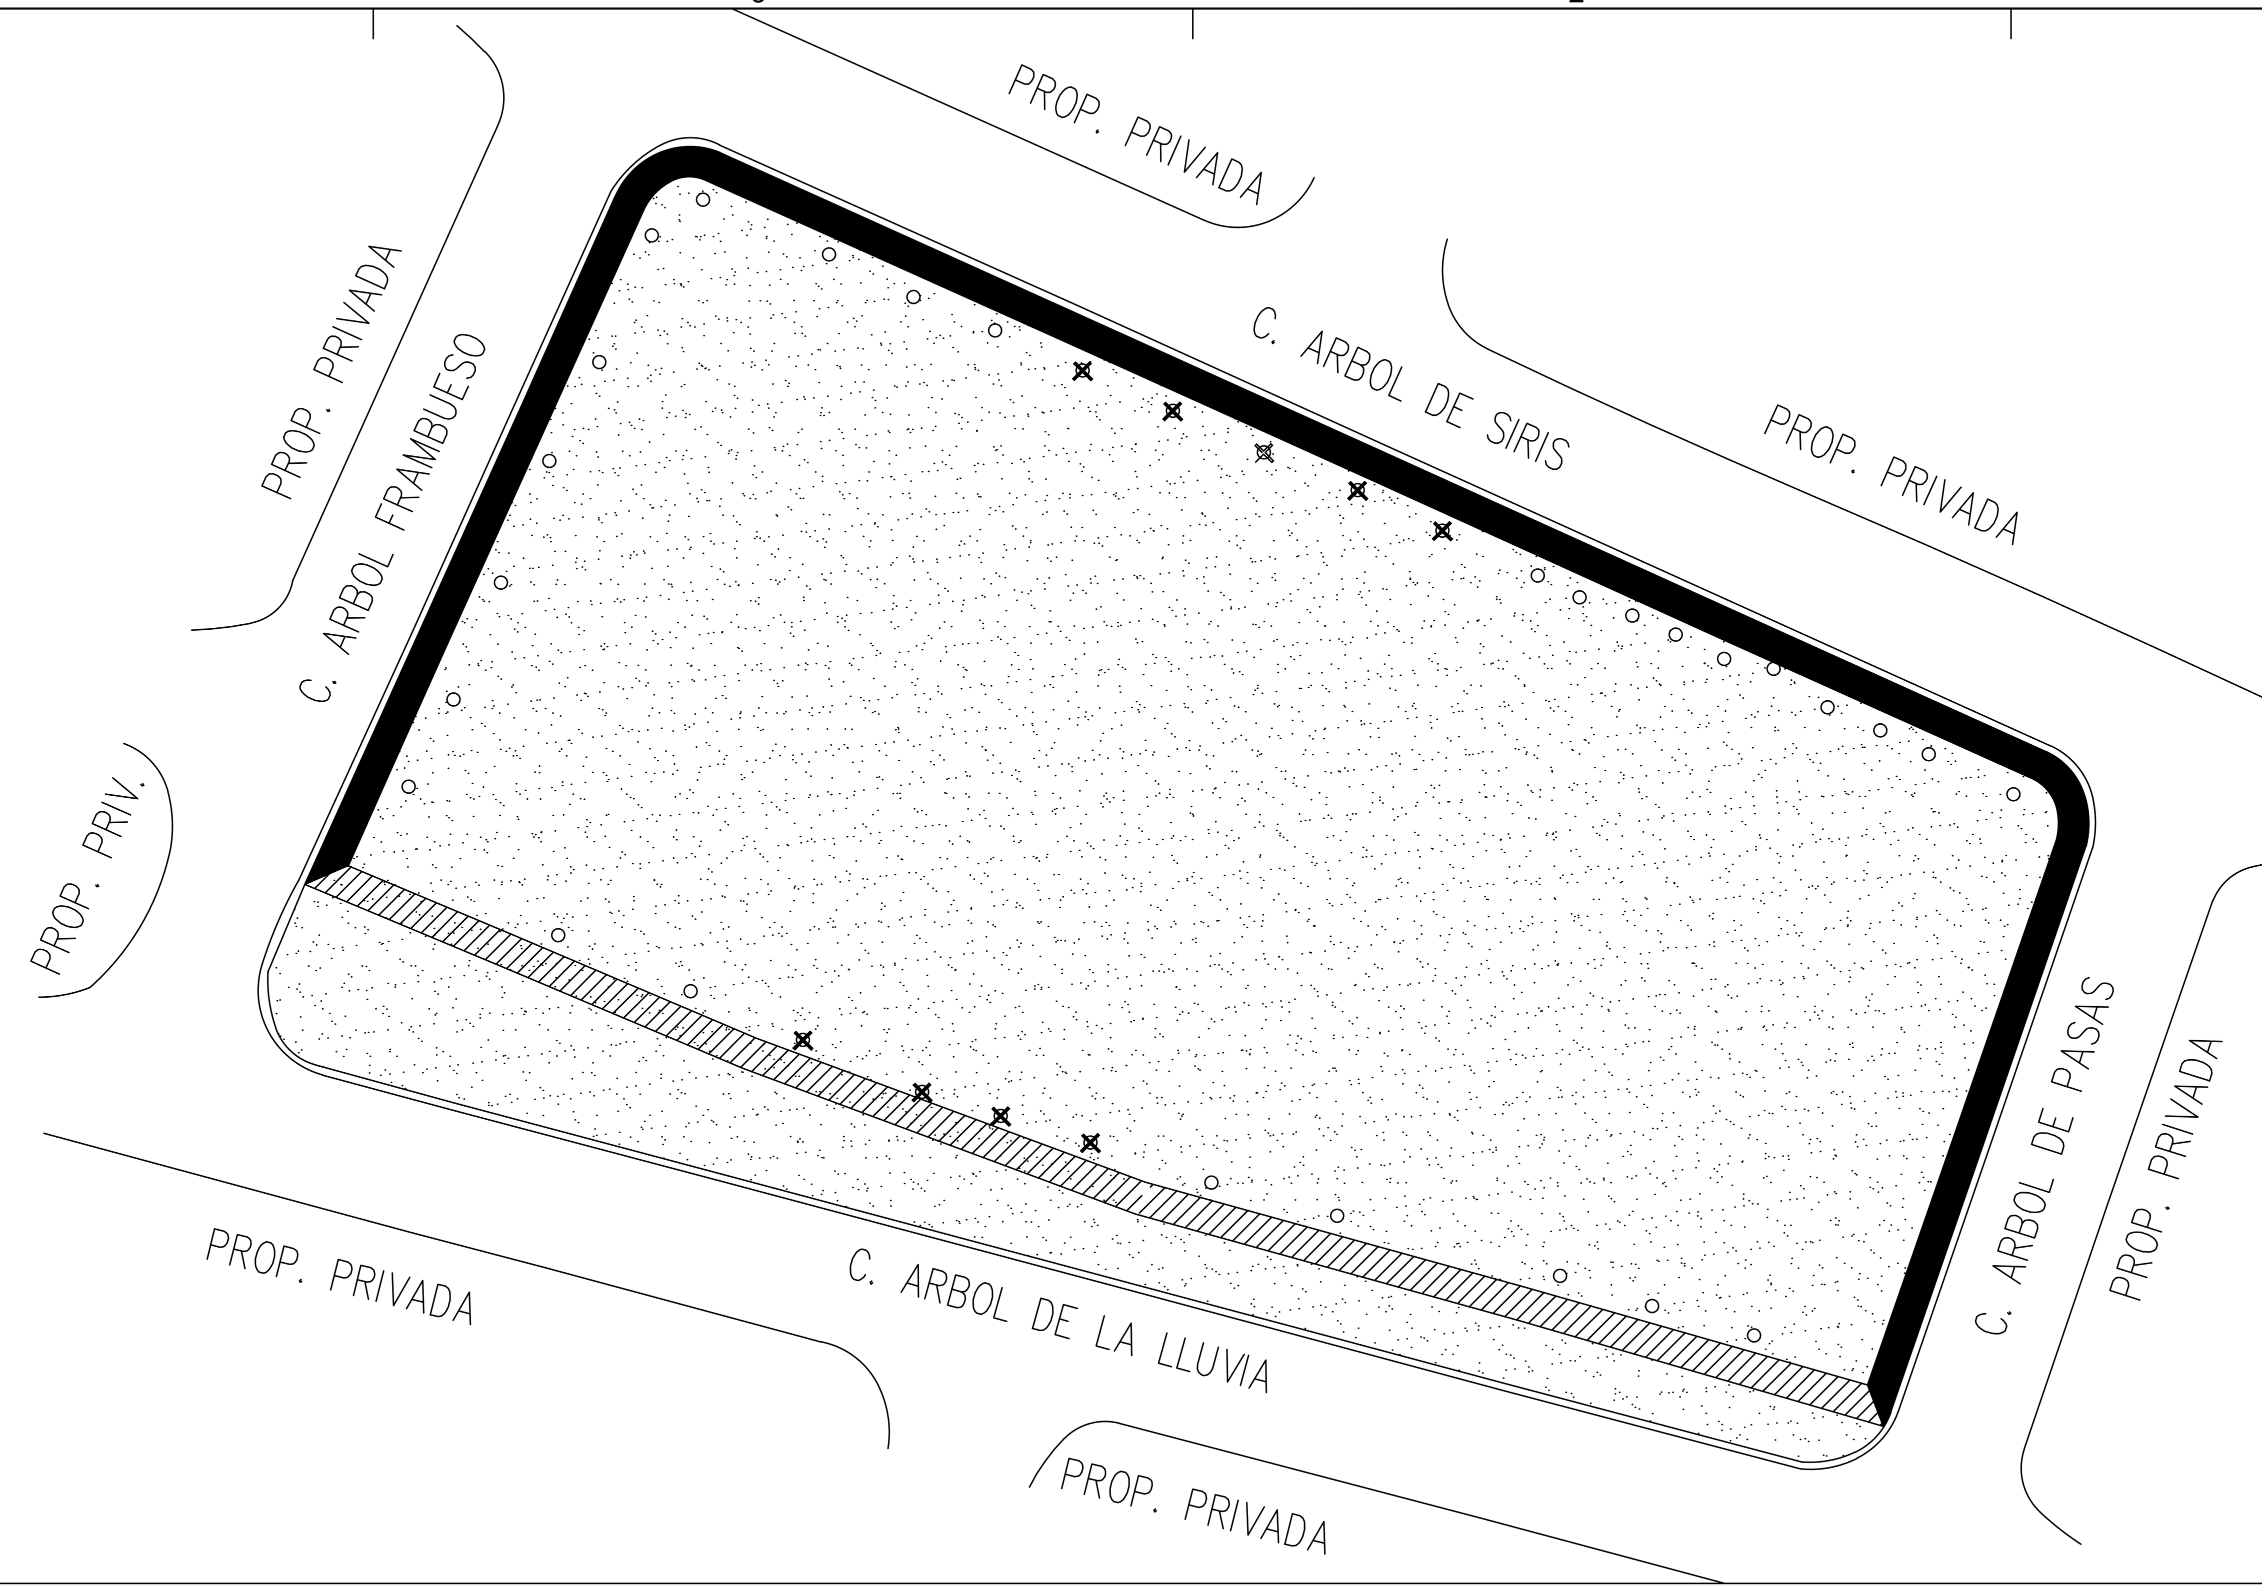

B4 ESTADO ACTUAL — ESC. 1:350

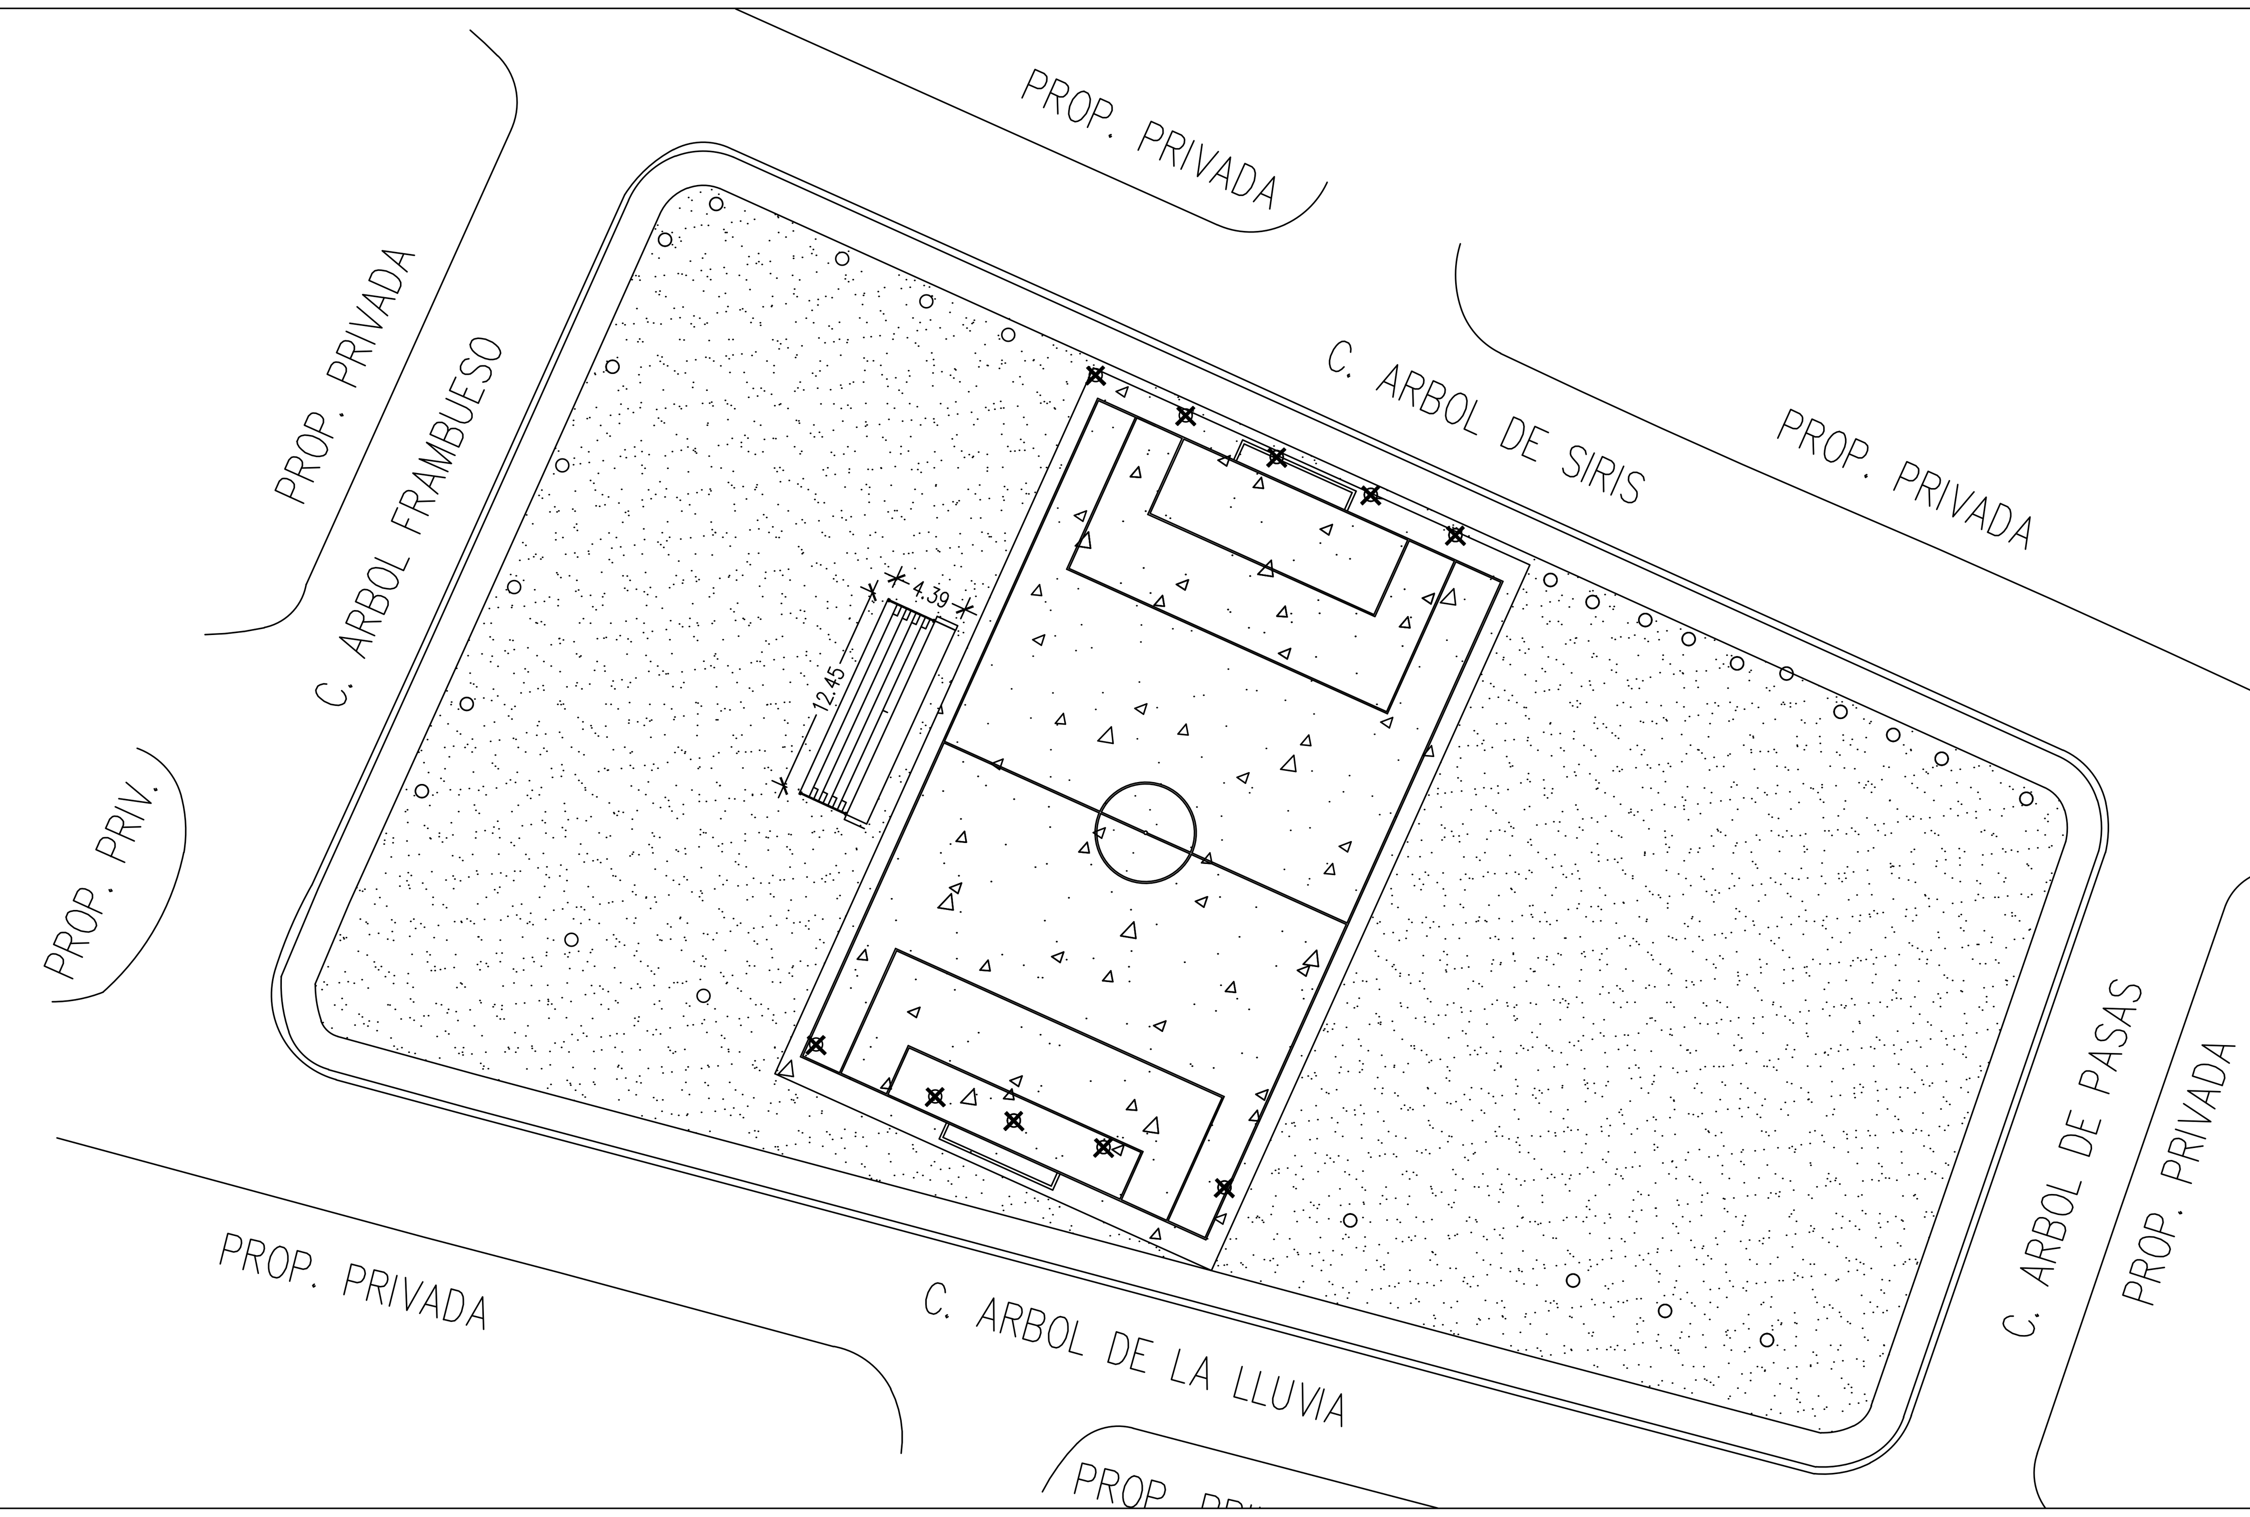

A4 PROPUESTA — ESC. 1:350

SIMBOLOGIA

Símbolo	Descripción
(punteado)	TERRACERIA
(relleno negro)	BANQUETA DE CONCRETO
(achurado)	BANQUETA DE CONCRETO A DEMOLER
(punteado con triángulos)	CANCHA 7X7 C/ PASTO SINTETICO
(círculo)	ARBOL 2.50 MTS DE ALTO EXISTENTE
(X)	ARBOL 2.50 MTS A REUBICAR

DIRECCIÓN DE OBRAS PÚBLICAS

CHIHUAHUA
Juntos, una mejor ciudad
GOBIERNO MUNICIPAL 2018-2021

CROQUIS DE LOCALIZACION:

NORTE

OBSERVACIONES:

CONTROL DE REVISIONES:

No:	FECHA:	OBSERVACIONES:
1		----------
2	-----	----------
3	-----	----------
4	-----	----------
5	-----	----------
5	-----	

PROYECTO:
CANCHA 7X7 QUINTAS MONTECARLO CHIHUAHUA, CHIH.

UBICACIÓN: C. ARBOL FRAMBUESO Y C. ARBOL DE LA LLUVIA
FECHA DE ELABORACIÓN: ABRIL 21 | FECHA DE IMPRESIÓN: ABRIL 21
NOMBRE DE PLANO: CROQUIS, ESTADO ACTUAL Y PROPUESTA
PROYECTÓ: DEPTO. DE ESTUDIOS PROY. INF. SOCIAL
ESCALA: INDICADAS | ACOTACION: METROS
DIBUJO: PDD | REVISO: GRV
NUMERO DE PLANO: A-01

RUTA ARCHIVO:C:\Users\karla.corral\Desktop\