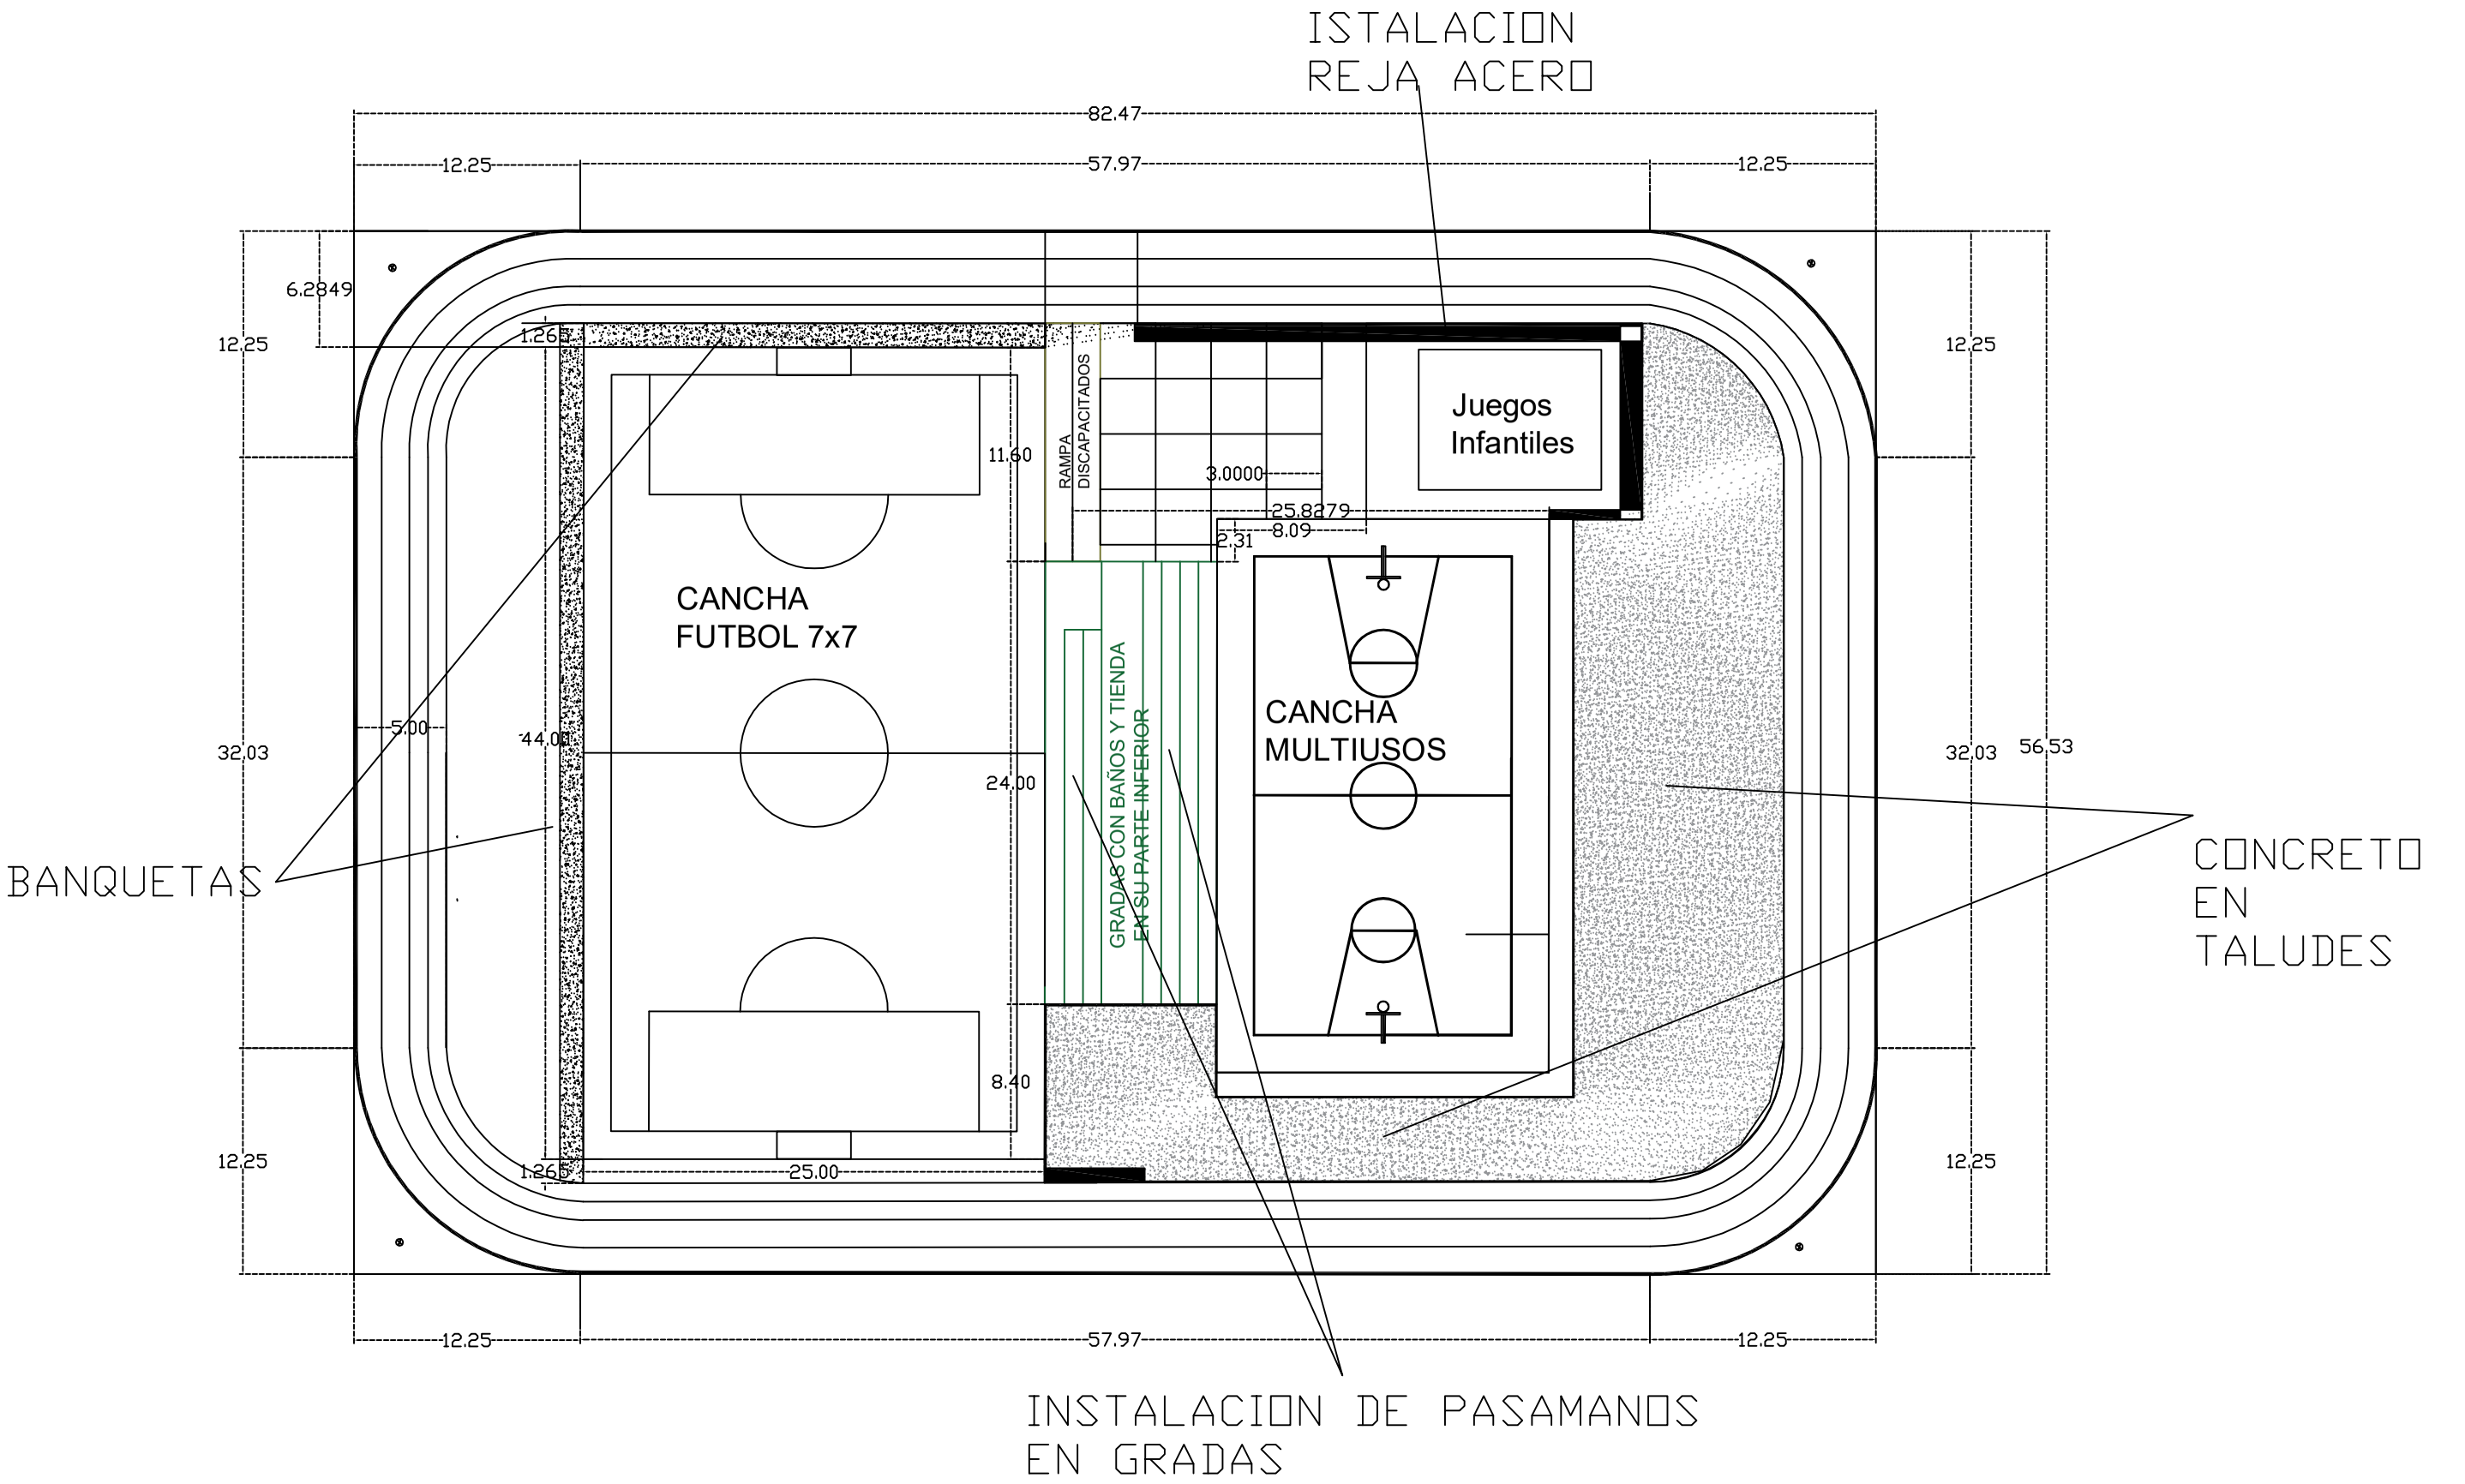

PLANTA DE CONJUNTO S/E

DIRECCIÓN DE **OBRAS PÚBLICAS**

CHIHUAHUA
Juntos, una mejor ciudad
GOBIERNO MUNICIPAL 2018-2021

DIRECCIÓN DE OBRAS PÚBLICAS

CROQUIS DE LOCALIZACIÓN:

NORTE

OBSERVACIONES:
01. LAS COTAS RIGEN AL DIBUJO
02. VERIFICAR NIVELES EN OBRA
3. VERIFICAR COTAS EN OBRA

CONTROL DE REVISIONES:

No.	FECHA:	OBSERVACIONES:
1		
2		
3		
4		
5		
6		

PROYECTO:

UBICACIÓN:

FECHA DE ELABORACIÓN: FECHA DE IMPRESIÓN:

NOMBRE DE PLANO:

PROYECTO:
DEPARTAMENTO DE PROYECTOS DE INFRAESTRUCTURA SOCIAL

ESCALA: INDICADAS	ACOTACION: METROS
DIBUJO:	REVISO:
NUMERO DE PLANO:	

RUTA ARCHIVO: C:\Users\kafa.corral\Desktop\