

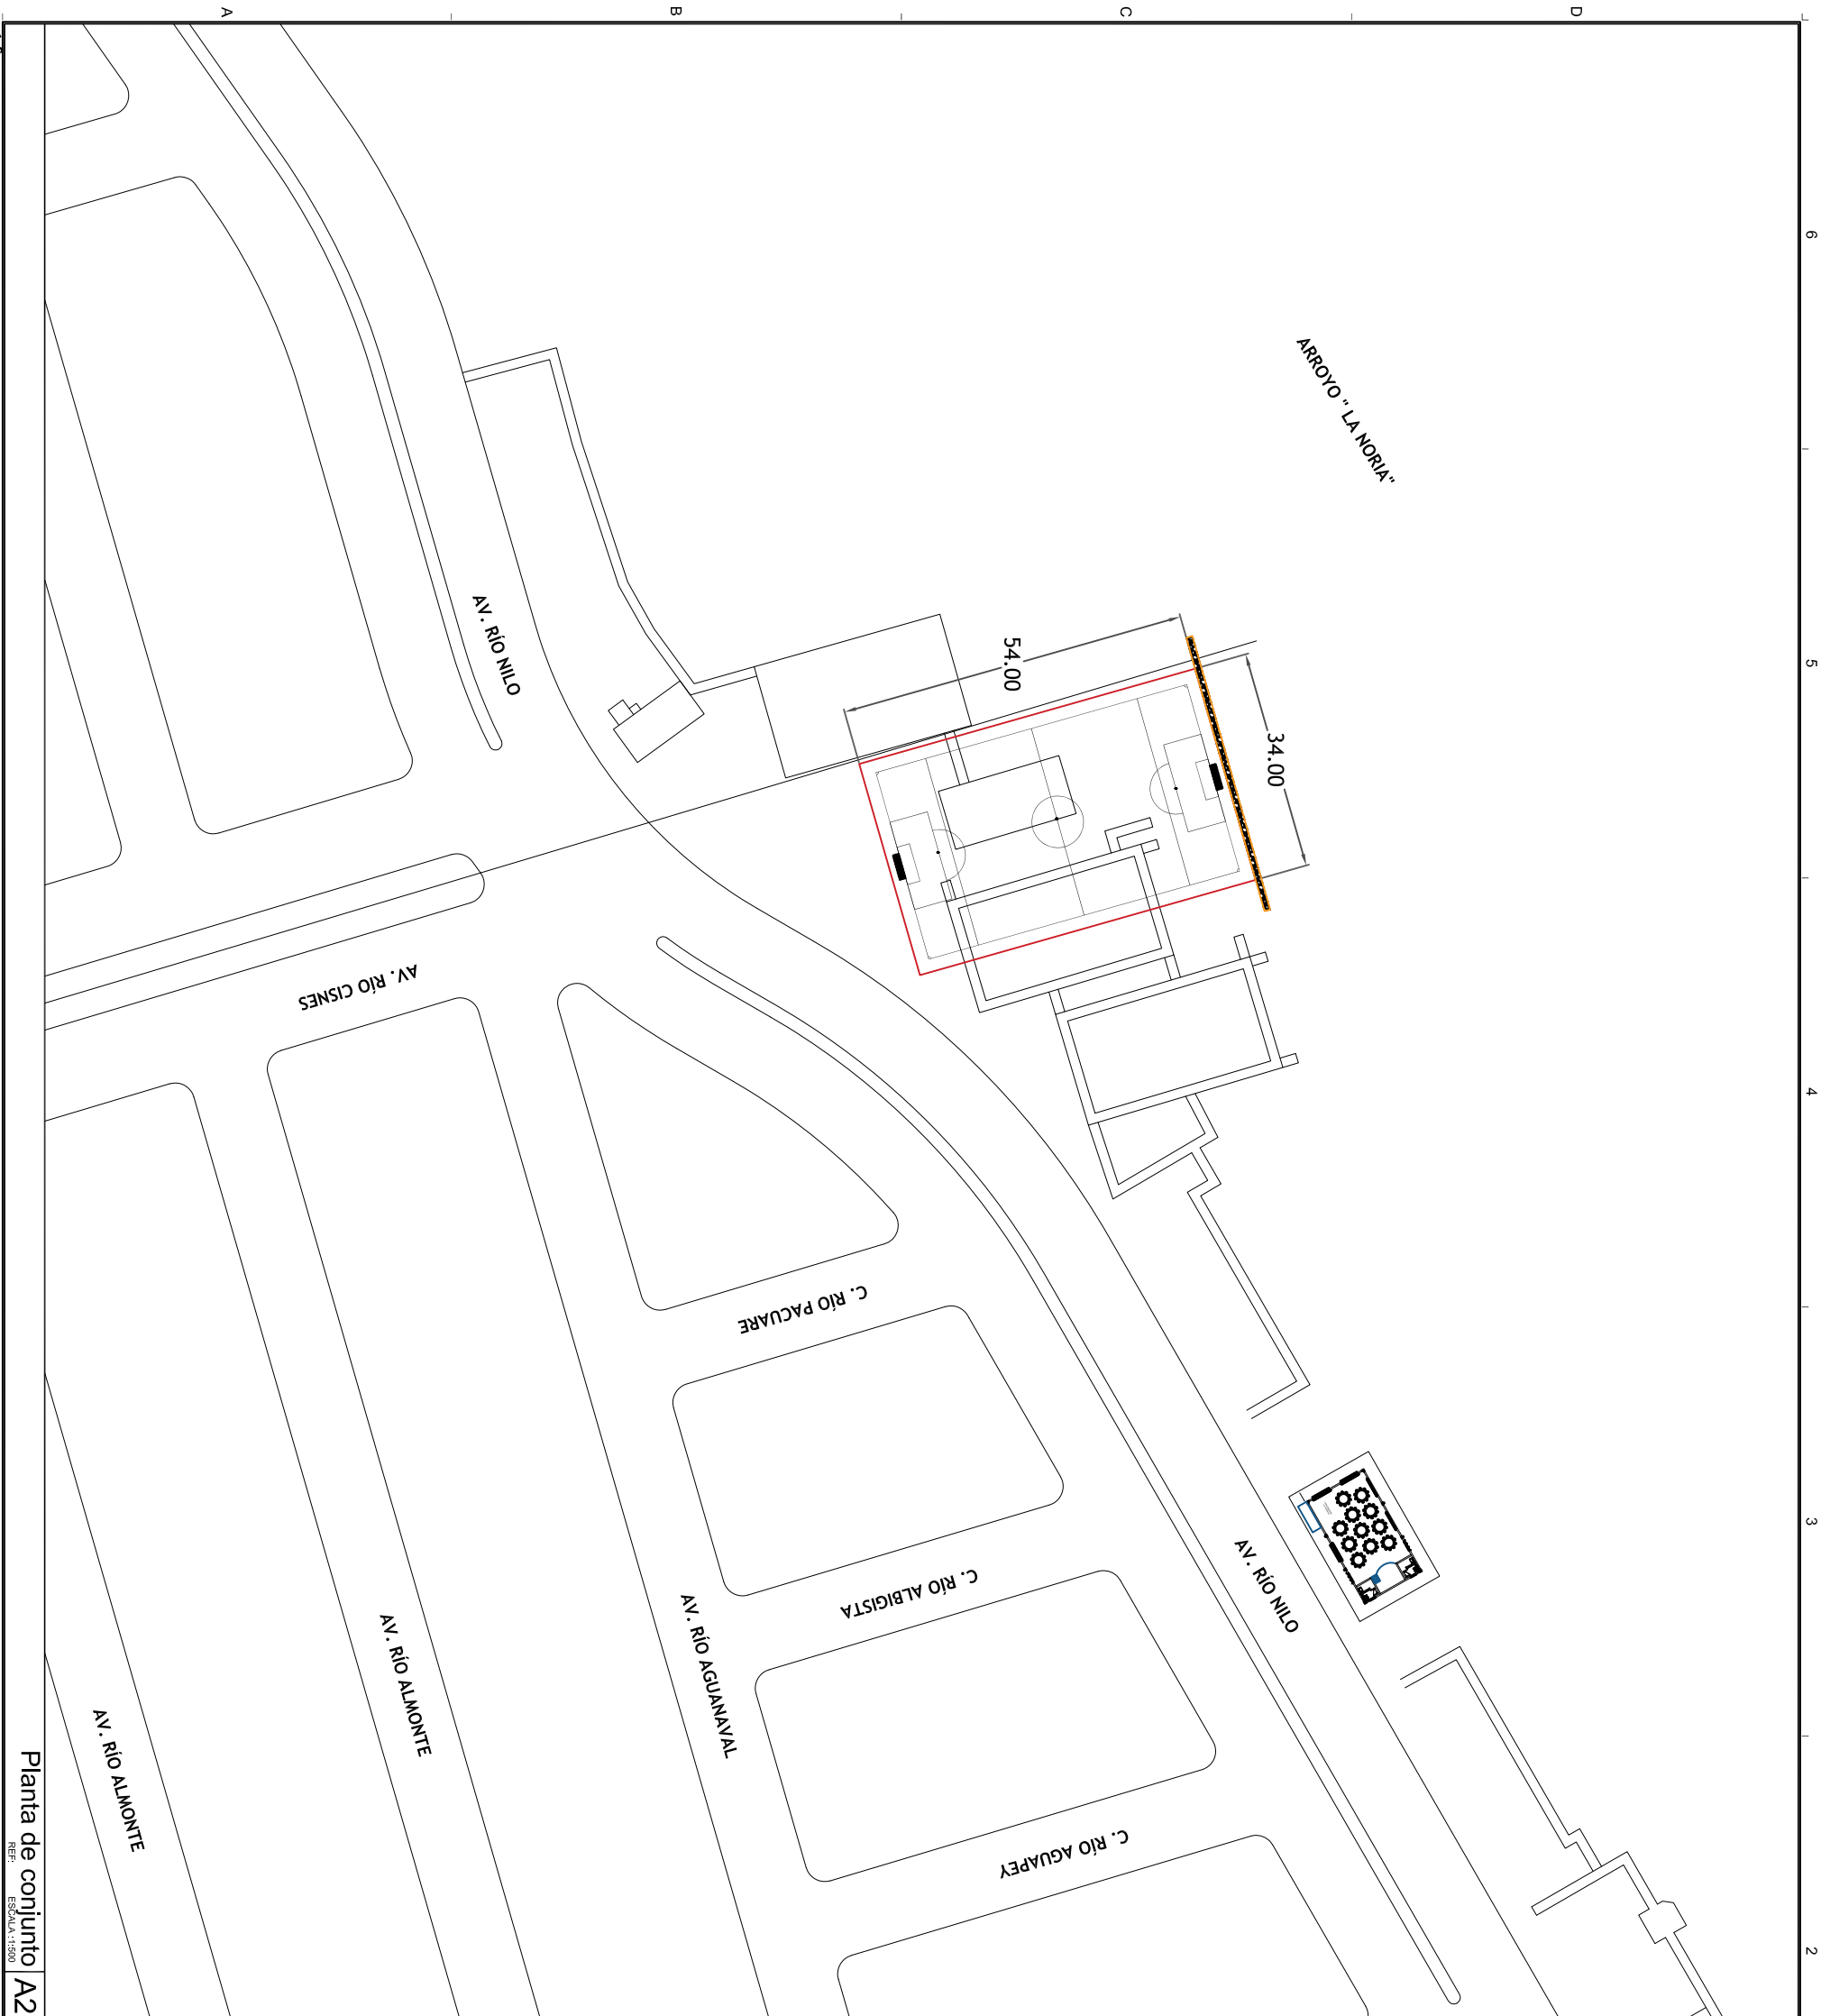


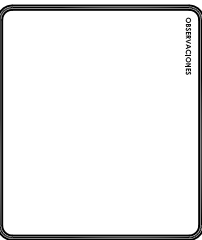

CONTROL DE REVISIONES:		
Nº	FECHA:	OBSERVACIONES:
1	04/04/2022	SE COLOCA LA CANCHALITX EN EL LUGAR NUEVO INDICADO
2		
3		
4		
5		
6		

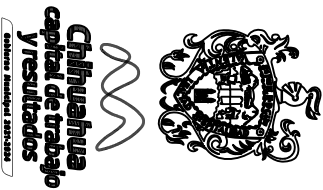

PROYECTO:

**CONSTRUCCIÓN DE CANCHA FUTBOL
7X7 Y SALÓN DE USOS MULTIPLES
EN COLONIA VISTAS DEL NORTE**

PLANO DE LOCALIZACIÓN Y CONJUNTO

DIRECCIÓN:
AV. RÍO NILO S/N
COLONIA VISTAS DEL NORTE

PROYECTO:
DEPARTAMENTO DE PROYECTOS
DE INFRAESTRUCTURA SOCIAL

FECHA DE ELABORACION: MAR 2022	FECHA DE IMPRESION: MAY 2022	FECHA DE ELABORACION: MAR 2022	FECHA DE IMPRESION: MAY 2022
-----------------------------------	---------------------------------	-----------------------------------	---------------------------------

ACOTAMIENTO:
MTS
No. DE PLANO:

A1.01