

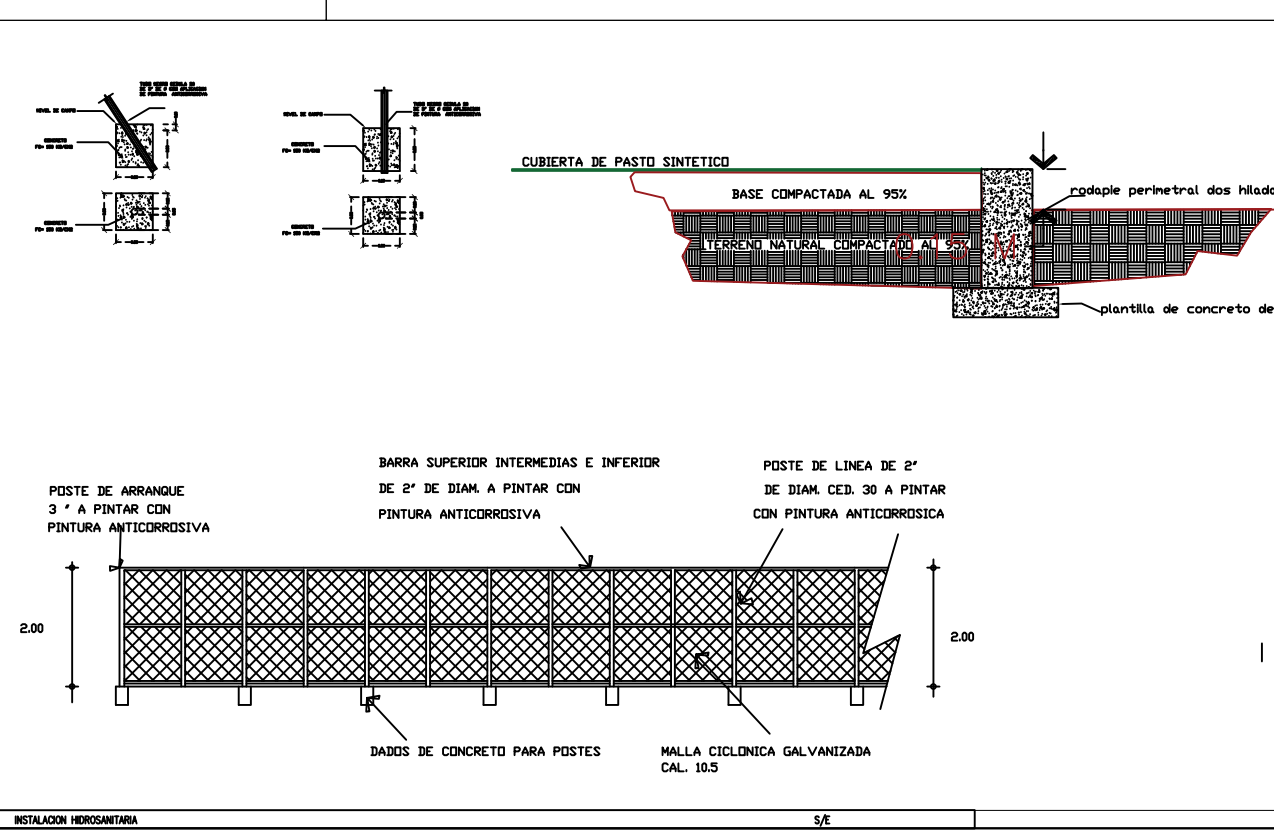
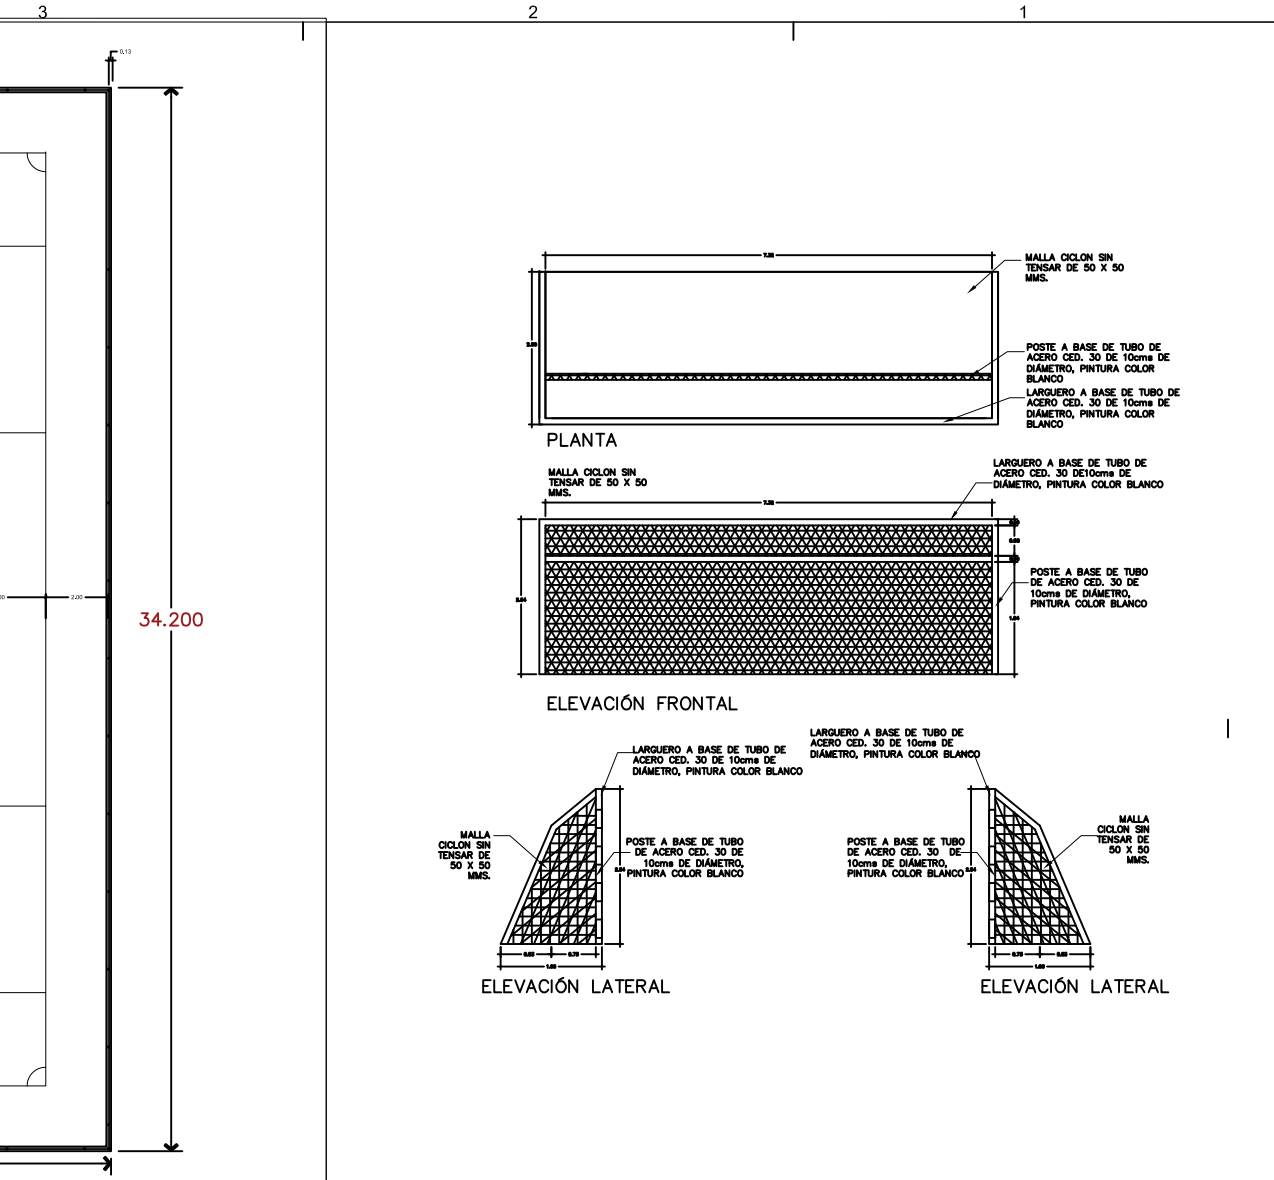


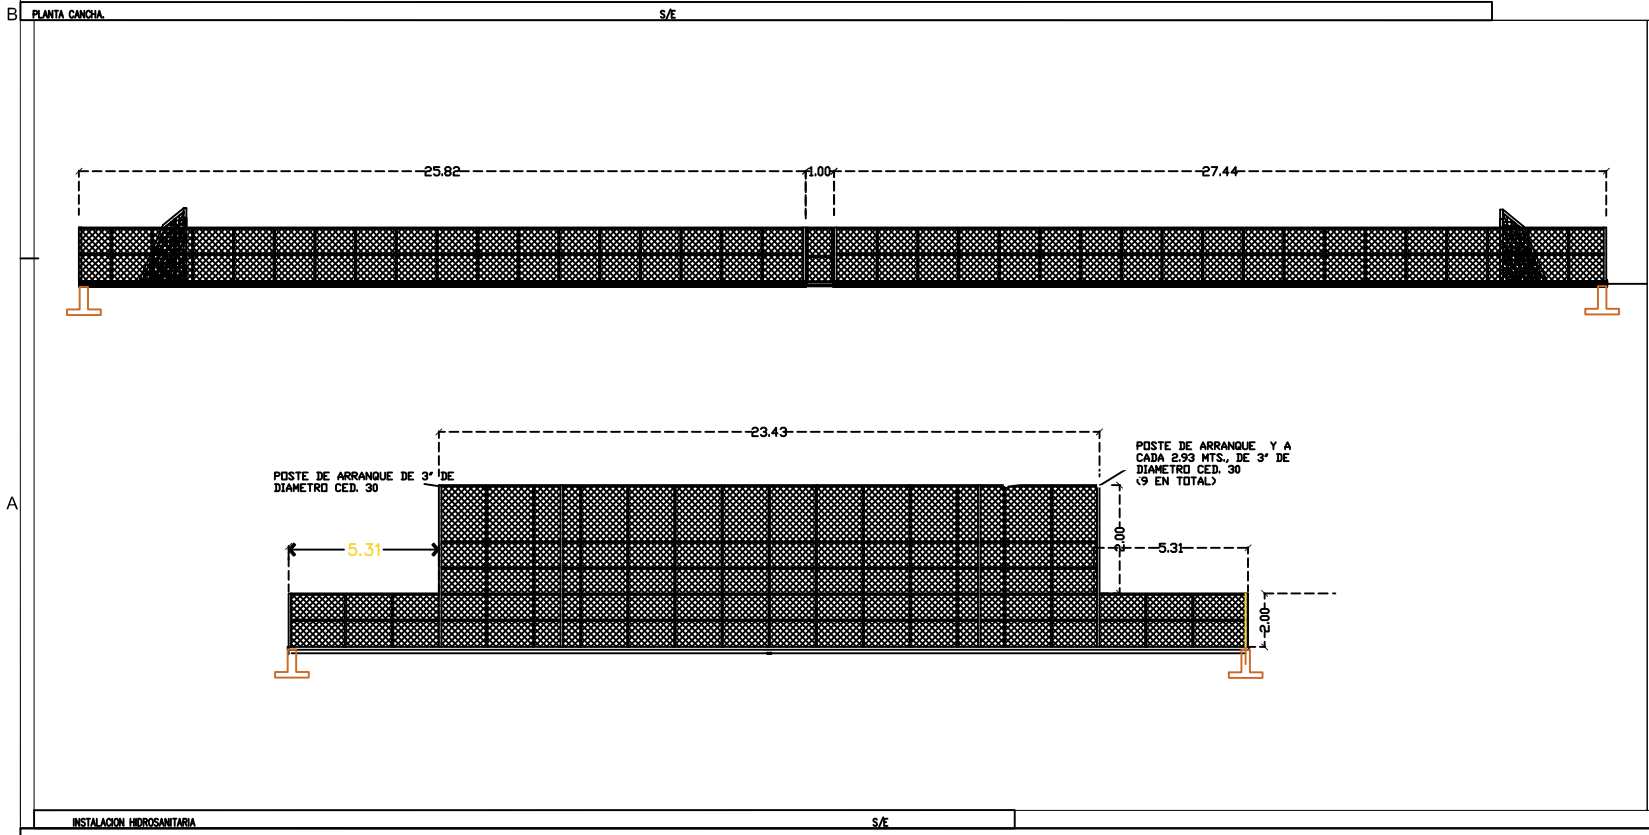

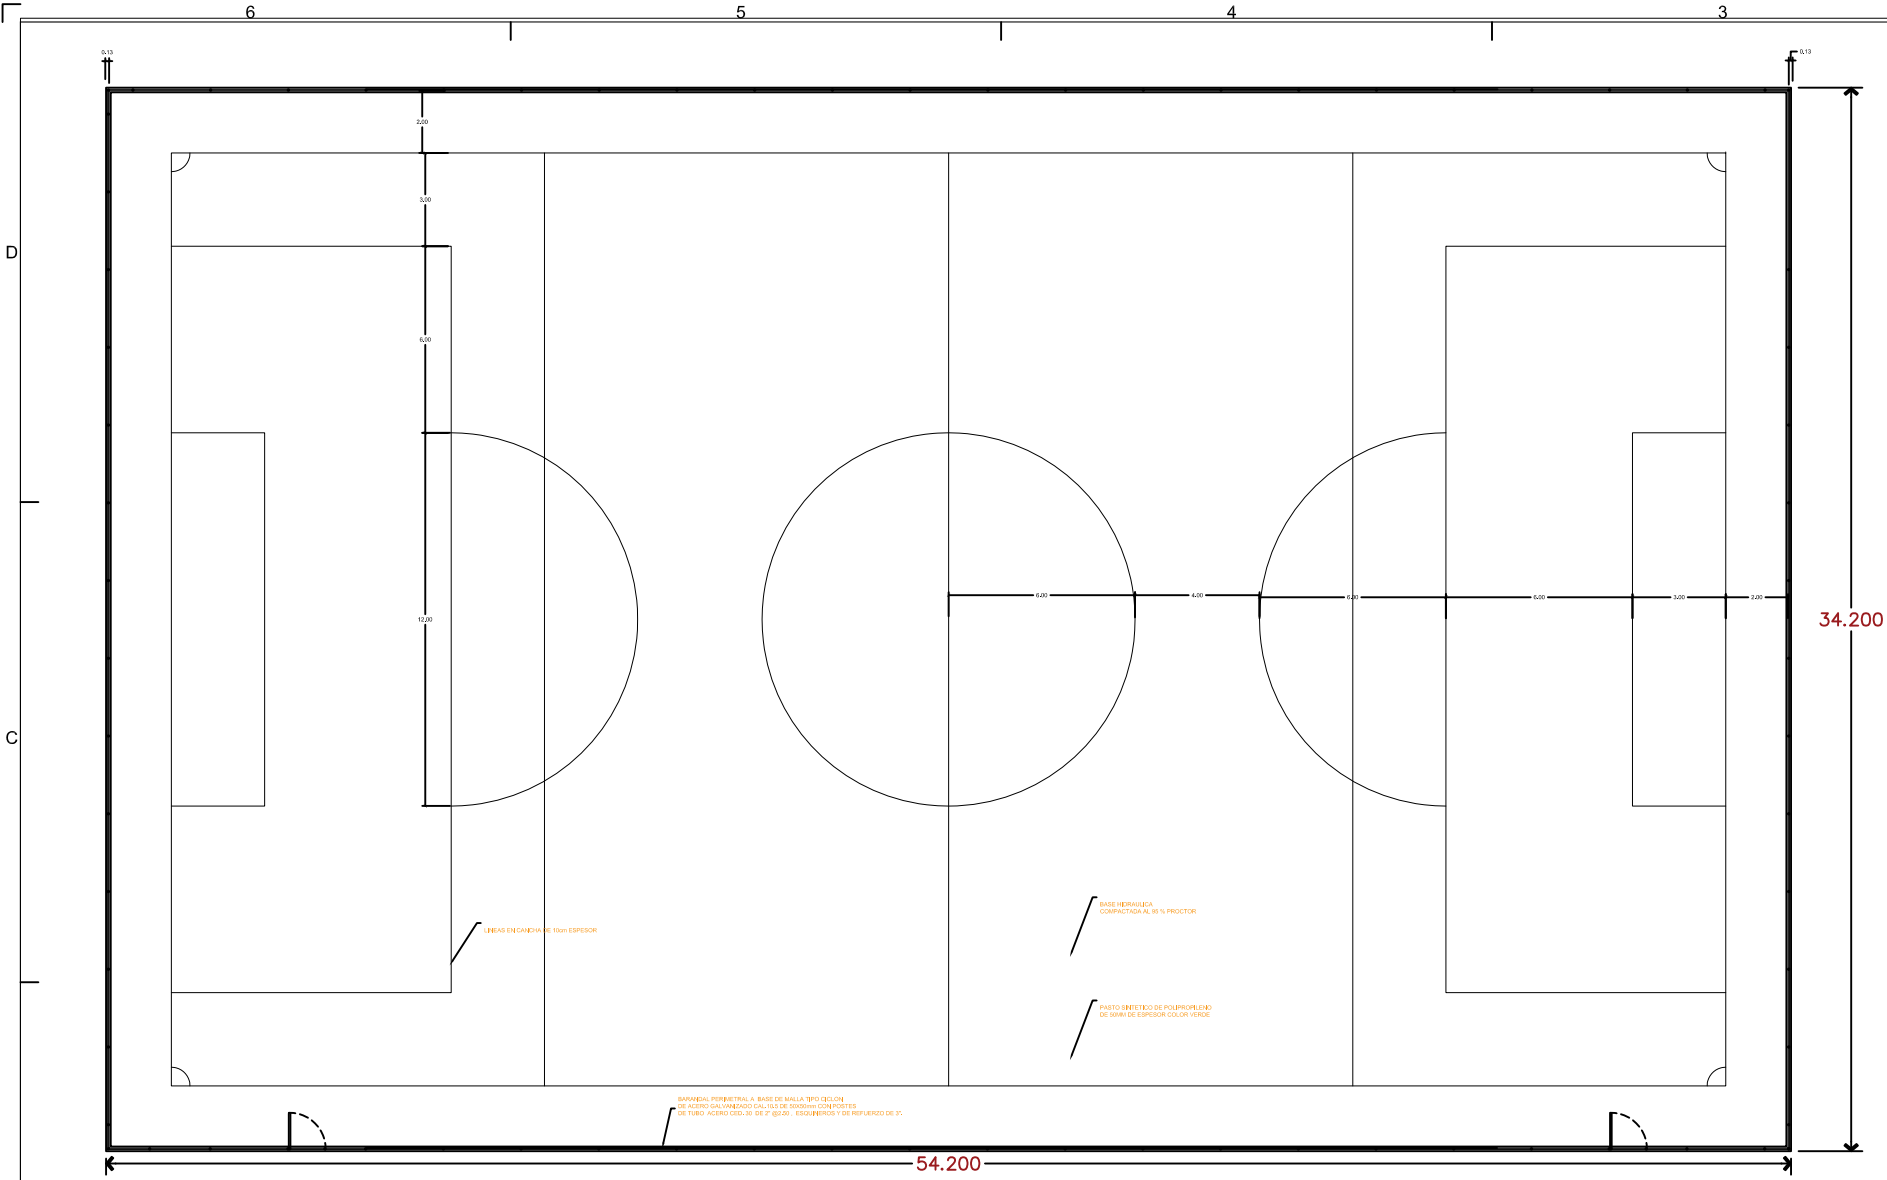

CROQUIS DE LOCALIZACION:

NORTE

OBSERVACIONES:

CONTROL DE REVISIONES:		
Nº	FECHA	OBSERVACIONES:
1		
2		
3		
4		
5		

PROYECTO: CANCHA FUTBOL 7X7 VISTAS DEL NORTE CHIHUAHUA, CHIH.

UBICACION: LAT. 28°47'27.39" N LONGITUD. 106°09'35.97" O

FECHA: MARZO A ABRIL 2022

NUMERO DE PLANOS: PLANTA Y DETALLES

PROYECTO: DEPTO. DE CONST. SOCIAL

ESCALA: INCHADAS

ACOTACION: METROS

REVISOR: HTQ

NUMERO DE PLANOS: A1.02