PLANTA SIN ESCALA

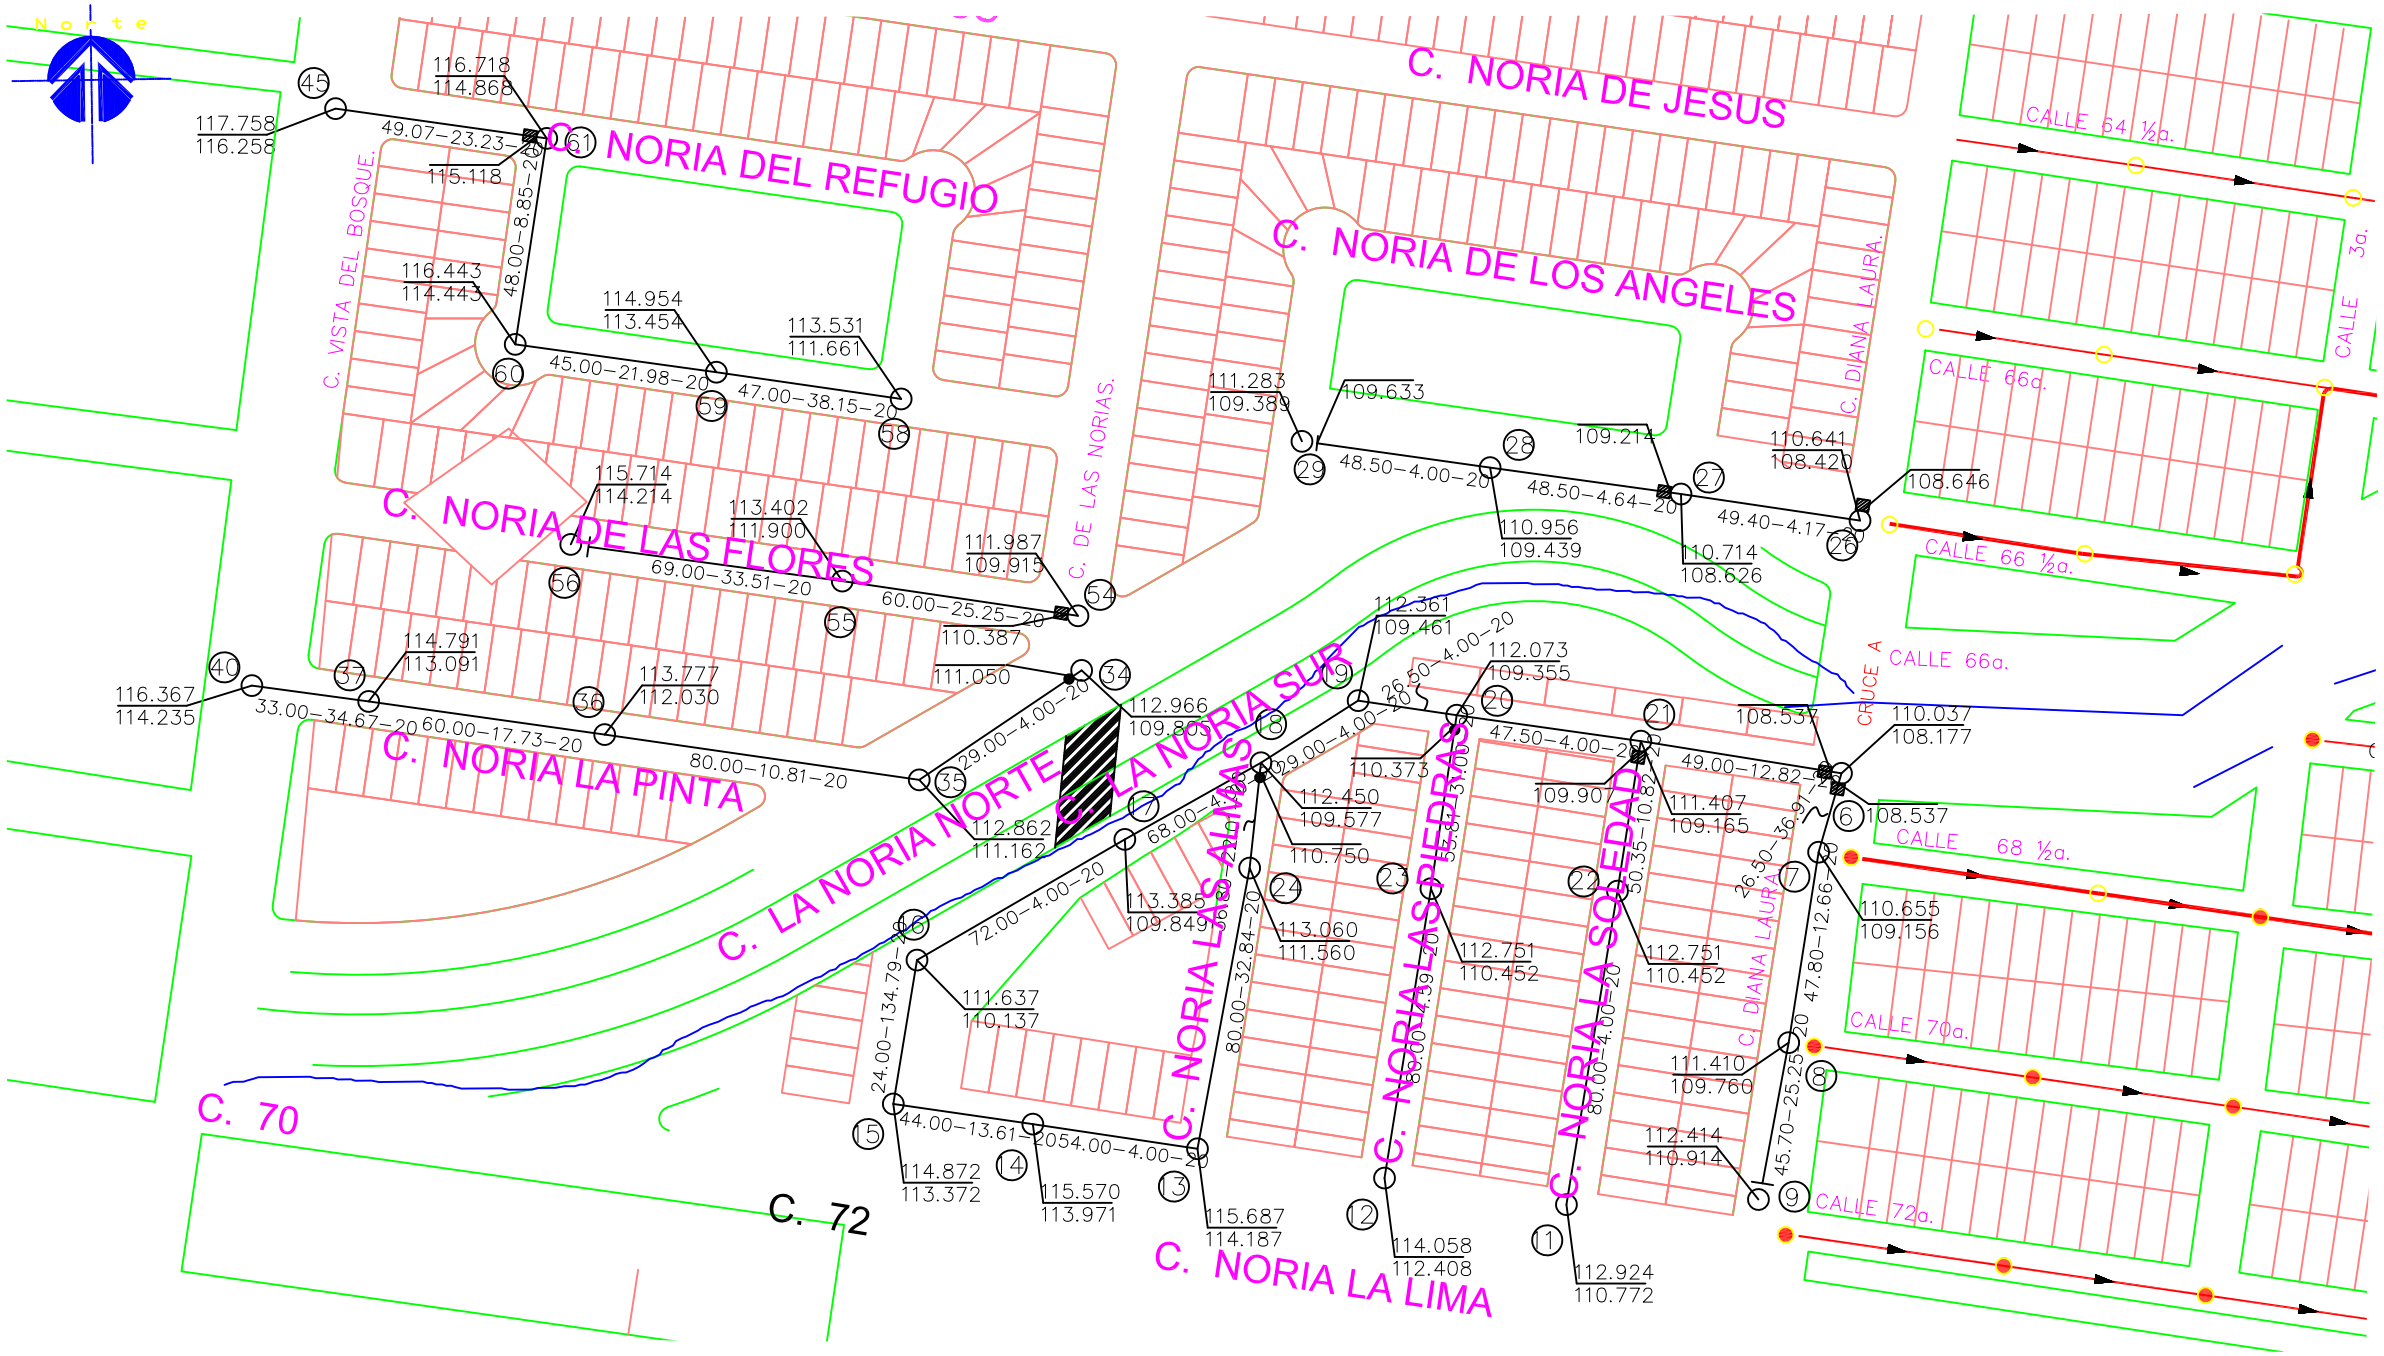

CROQUIS DE LOCALIZACION

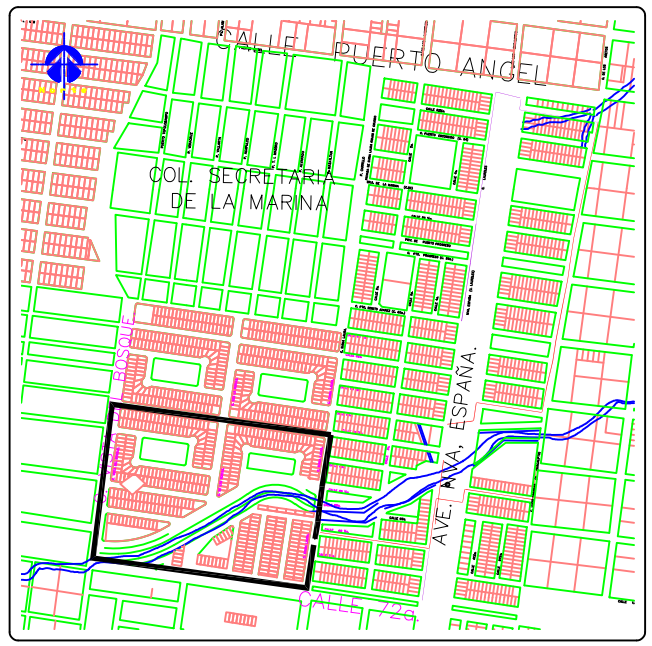

SIMBOLOGÍA

	PROYECTO	EXISTENTE
COLECTOR	⊖	●
SUB-COLECTOR	—	●
LINEA DE ATARJEA	—	
POZO DE VISITA COMÚN	⊖	●
POZO DE VISITA ESPECIAL	⊖	
POZO DE CABEZA.	⊖	
CAJA DE CAÍDA ADOSADA	⊖	
CAJA DE CAÍDA LIBRE	⊖	
NUMERO DE CRUCERO	①	
COTA DE TERRENO / COTA DE PLANTILLA	100.00 / 98.50	
LONG-PEND-DIAM mts-milesimas-cm.	100.0-4.0	

5831

NOTAS:

1.- EN ESTAS CALLES EXISTEN LINEAS DE AGUA POTABLE, ALCANTARILLADO SANITARIO, GAS, CFE, ETC. POR LO QUE ANTES DE INICIAR LA CONSTRUCCION DE ESTE PROYECTO SE DEBERA OBTENER LA AUTORIZACIÓN Y SUPERVISION DEL ORGANISMO OPERADOR CORRESPONDIENTE (JMAS, ECOGAS, CFE, ETC.). NO SE DEBERA REALIZAR OBRA ALGUNA SIN CONTAR CON EL PERMISO CORRESPONDIENTE.

ASI MISMO PARA LA UBICACIÓN EXACTA DE CUALQUIER INSTALACION EXISTENTE SE DEBERAN REALIZAR SONDEOS.

TODAS LAS CALLES SE ENCUENTRAN PAVIMENTADAS CON ASFALTO O CON CONRETO HIDRAULICO.

CANTIDADES PRINCIPALES DE OBRA.

TUBERIA PVC SERIE 20 DE 8" DE Ø. _____ 1,979.00 ml.

POZOS DE VISITA COMUNES PROFUNDIDAD HASTA:

- 1.50 MTS. DE PROFUNDIDAD _____ 10.00 Pozos.
- 1.75 MTS. DE PROFUNDIDAD _____ 10.00 Pozos.
- 2.00 MTS. DE PROFUNDIDAD _____ 6.00 Pozos.
- 2.25 MTS. DE PROFUNDIDAD _____ 4.00 Pozos.
- 2.50 MTS. DE PROFUNDIDAD _____ 3.00 Pozos.
- 2.75 MTS. DE PROFUNDIDAD _____ 3.00 Pozo.
- 3.00 MTS. DE PROFUNDIDAD _____ 2.00 Pozos.
- 3.75 MTS. DE PROFUNDIDAD _____ 1.00 Pozo.

BROCALES PARA POZO DE VISITA . _____ 39.00 Pzas.

CAJA DE CAIDA ADOSADA DE HASTA:

- 1.25 MTS. DE PROFUNDIDAD _____ 1.00 Cajas.

CAJA DE CAIDA LIBRE DE HASTA:

- 1.25 MTS. DE PROFUNDIDAD _____ 9.00 Caidas.

DESCARGAS DOMICILIARIAS

DESCARGAS DOMICILIARIAS DE HASTA:

- 8.00 MTS. DE LONGITUD. _____ 312.00 Desc.

CLASIFICACIÓN _____ 00-30-70

Sección Tipo
8" de Ø

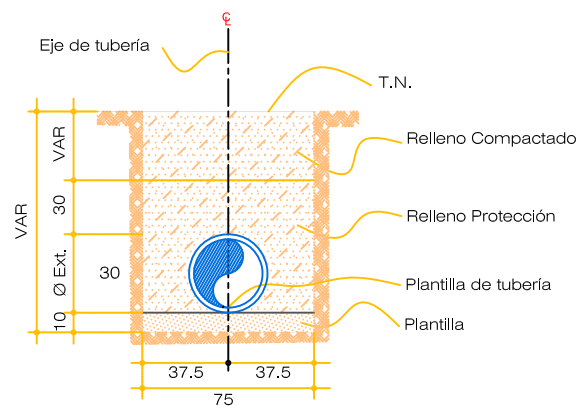

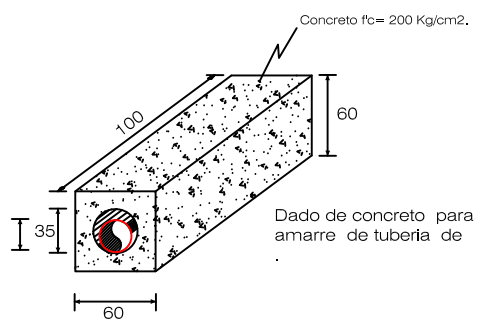

PROYECTO: ALCANTARILLADO SANITARIO

RED DE ATARJEAS DE LA COL. LAS NORIAS.

JMAS CHIHUAHUA

OFICINA DE ESTUDIOS Y PROYECTOS DE AGUA POTABLE Y ALCANTARILLADO SANITARIO

DIRECTOR EJECUTIVO	DIRECTOR TECNICO	EL JEFE DE DEPARTAMENTO DE PLANEACION E INGENIERIA
LIC. ANTONIO RAMIREZ BACA.	ING. MANUEL ALTES CARDENAS.	ING. VICTOR ARMENDARIZ MEZA

LUGAR: CHIHUAHUA, CHIHUAHUA. TOPOGRAFO: Top. Antonio Tarango. PROYECTO: Ing. Eduardo Tarango

FECHA DE ELABORACION: JUNIO 2021 ARCHIVO: LAS NORIAS. REVISO: Ing. Victor Hugo Martinez Q.

REVISIONES

NUMERO:	FECHA:	REVISADO POR:	OBSERVACIONES: