


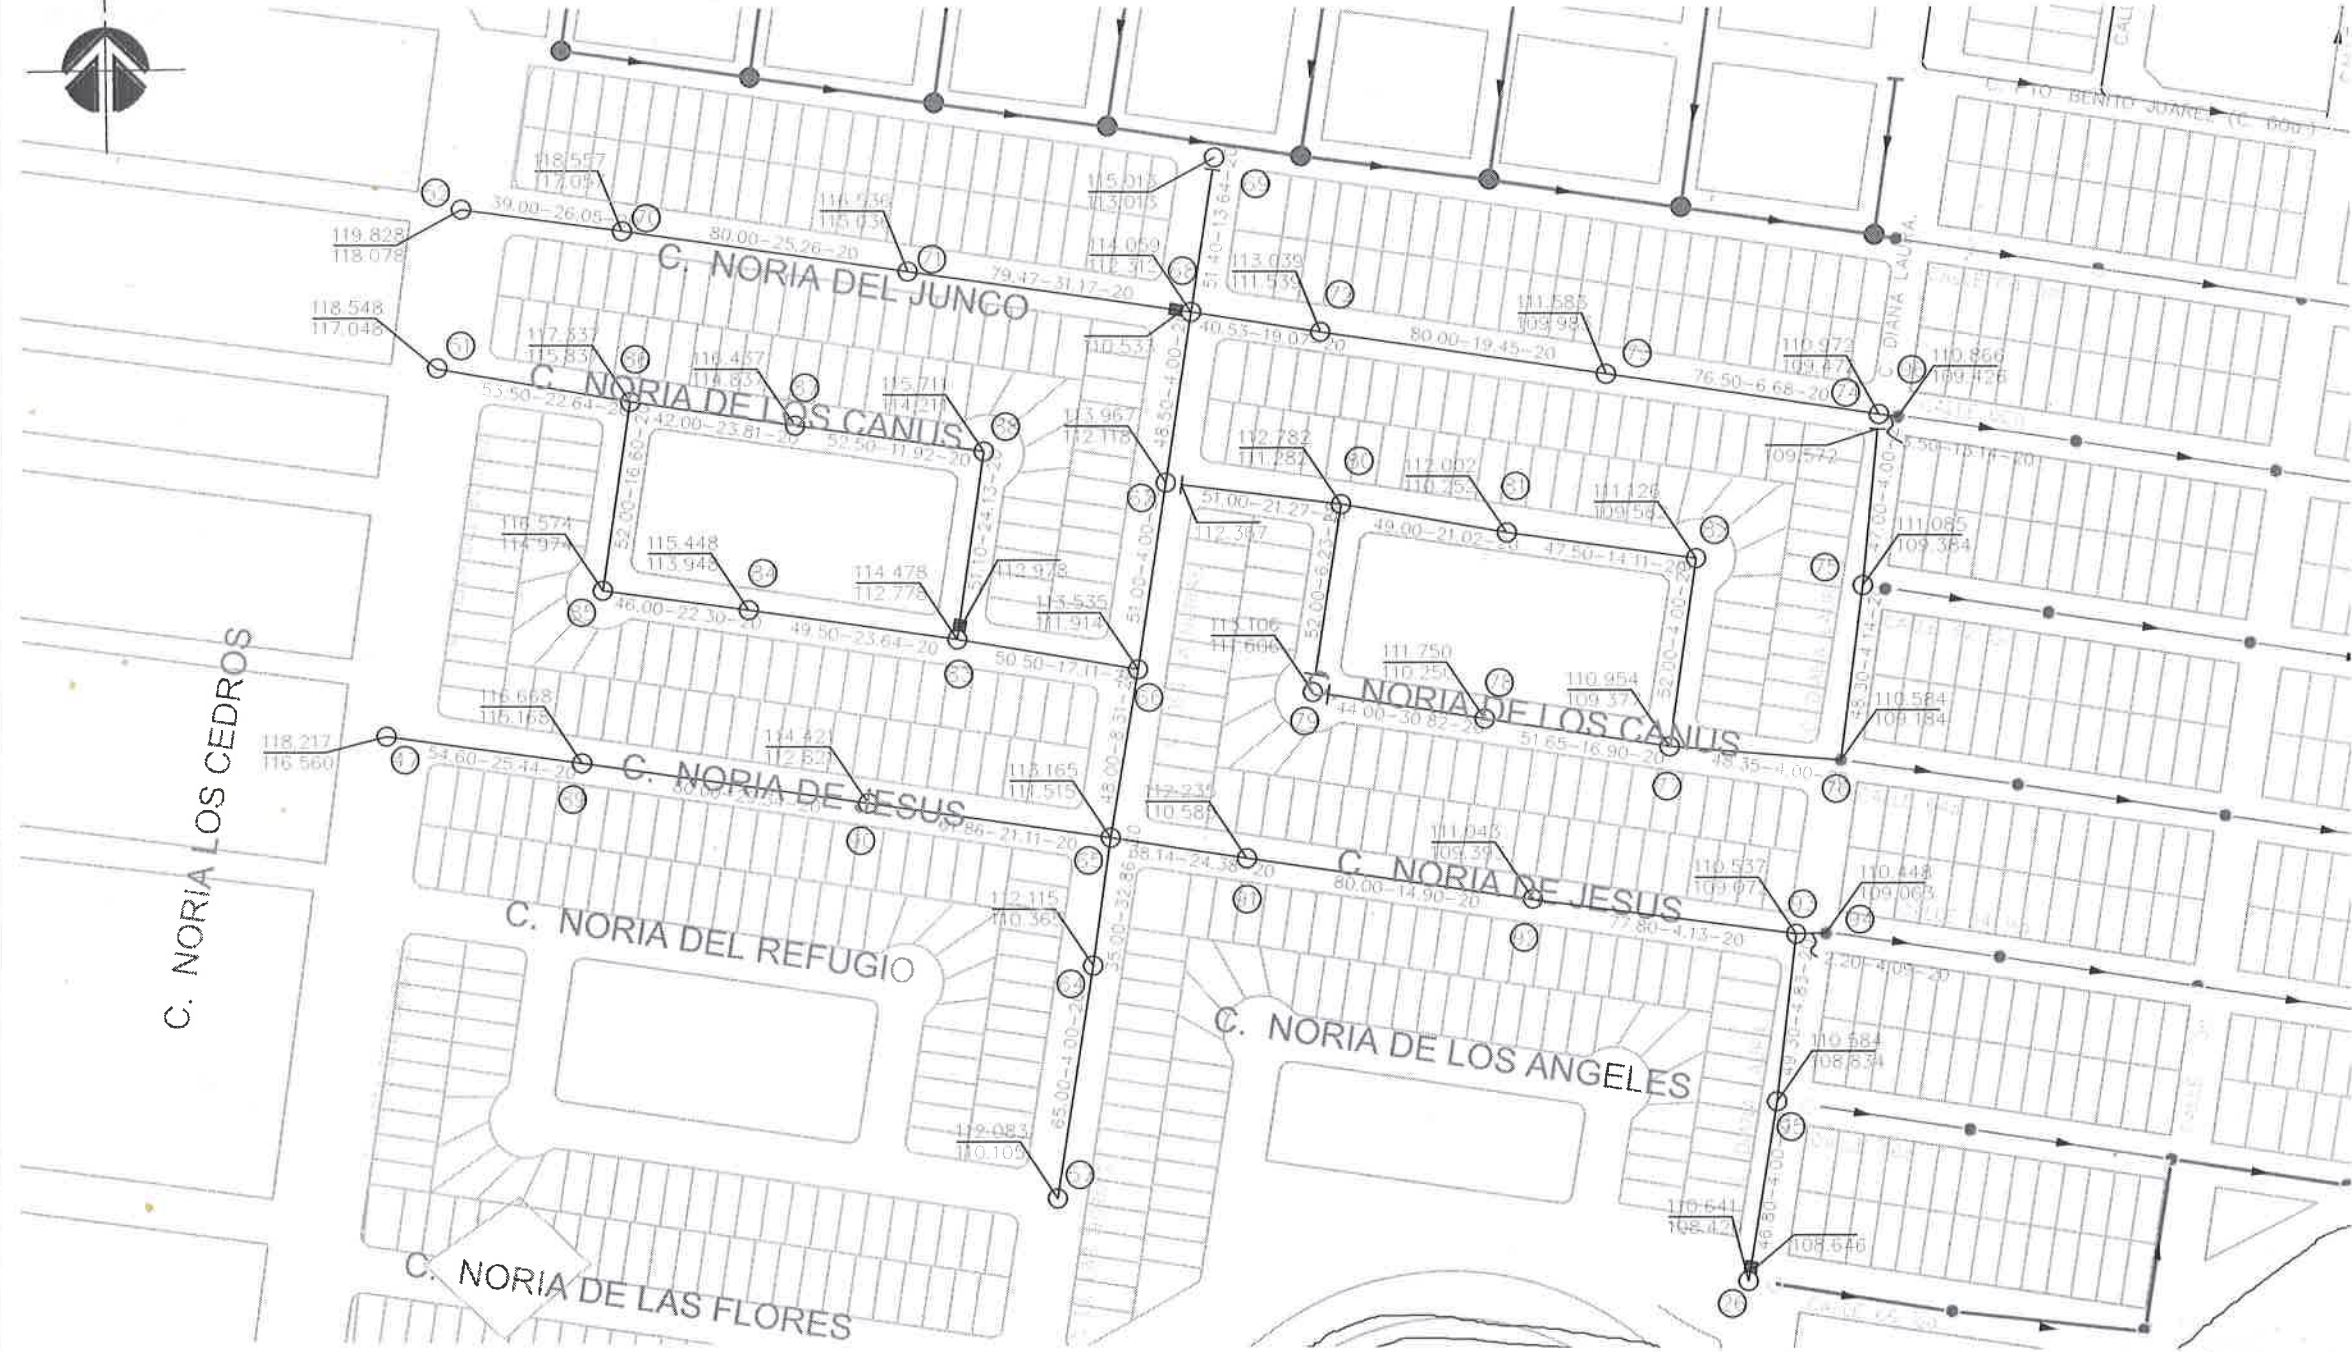

CROQUIS DE LOCALIZACION



SIMBOLOGÍA

	PROYECTO	EXISTENTE
COLECTOR		
SUB-COLECTOR		
LINEA DE ATARJEA		
POZO DE VISITA COMÚN		
POZO DE VISITA ESPECIAL		
POZO DE CABEZA		
CAJA DE CAÍDA ADOSADA		
CAJA DE CAÍDA LIBRE		
NUMERO DE CRUCERO		
COTA DE TERRENO		
COTA DE PLANTILLA		
LONG-PEND-DIAM		
mts-milesimas-cm.		

5831

NOTAS:
1.- EN ESTAS CALLES EXISTEN LINEAS DE AGUA POTABLE, ALCANTARILLADO SANITARIO, GAS, OFE, ETC. POR LO QUE ANTES DE INICIAR LA CONSTRUCCION DE ESTE PROYECTO SE DEBERA OBTENER LA AUTORIZACION Y SUPERVISION DEL ORGANISMO OPERADOR CORRESPONDIENTE (JMAS, EDOGAS, OFE, ETC.). NO SE DEBERA REALIZAR OBRA ALGUNA SIN CONTAR CON EL PERMISO CORRESPONDIENTE.

ASI MISMO PARA LA UBICACION EXACTA DE CUALQUIER INSTALACION EXISTENTE SE DEBERAN REALIZAR SONDEOS. TODAS LAS CALLES SE ENCUENTRAN PAVIMENTADAS CON ASFALTO O CON CONCRETO HIDRAULICO.

CANTIDADES PRINCIPALES DE OBRA.

TUBERIA PVC SERIE 20 DE 8" DE Ø. 2,366.00 ml.

POZOS DE VISITA COMUNES PROFUNDIDAD HASTA:
1.25 MTS. DE PROFUNDIDAD. 2.00 Pozos.
1.50 MTS. DE PROFUNDIDAD. 20.00 Pozos.
1.75 MTS. DE PROFUNDIDAD. 22.00 Pozos.
2.25 MTS. DE PROFUNDIDAD. 1.00 Pozo.



BROCALES PARA POZO DE VISITA. 45.00 Pzas.
CAJA DE CAIDA LIBRE DE HASTA:
1.25 MTS. DE PROFUNDIDAD. 3.00 Caidas.

DESCARGAS DOMICILIARIAS

DESCARGAS DOMICILIARIAS DE HASTA:
8.00 MTS. DE LONGITUD. 358.00 Desc.

CLASIFICACIÓN 00-30-70

Sección Tipo
8" de Ø

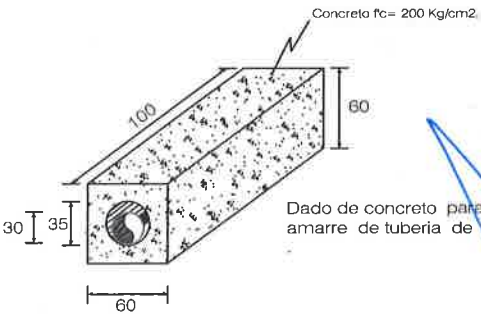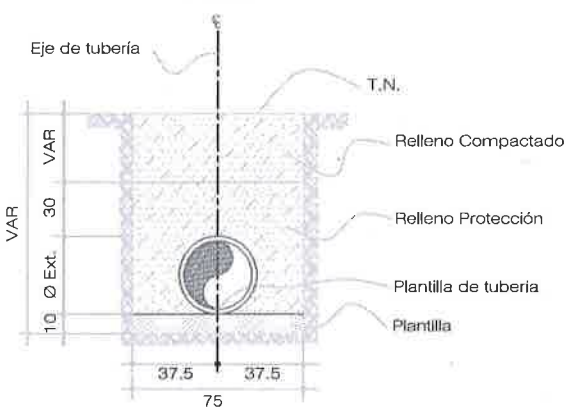

PROYECTO: ALCANTARILLADO SANITARIO	
RED DE ATARJEAS DE LA COL. LAS NORIAS.	
OFICINA DE ESTUDIOS Y PROYECTOS DE AGUA POTABLE Y ALCANTARILLADO SANITARIO	
DIRECTOR EJECUTIVO	DIRECTOR TECNICO
LIC. ANTONIO RAMIREZ BACA.	ING. MANUEL ALTES CARDENAS.
INGENIERO	PROYECTO
FECHA DE ELABORACION: AÑO 2001	REVISOR: Ing. Victor Pleguez Martinez O.
REVISIONES	
NUMERO	FECHA
OBSERVACIONES:	