



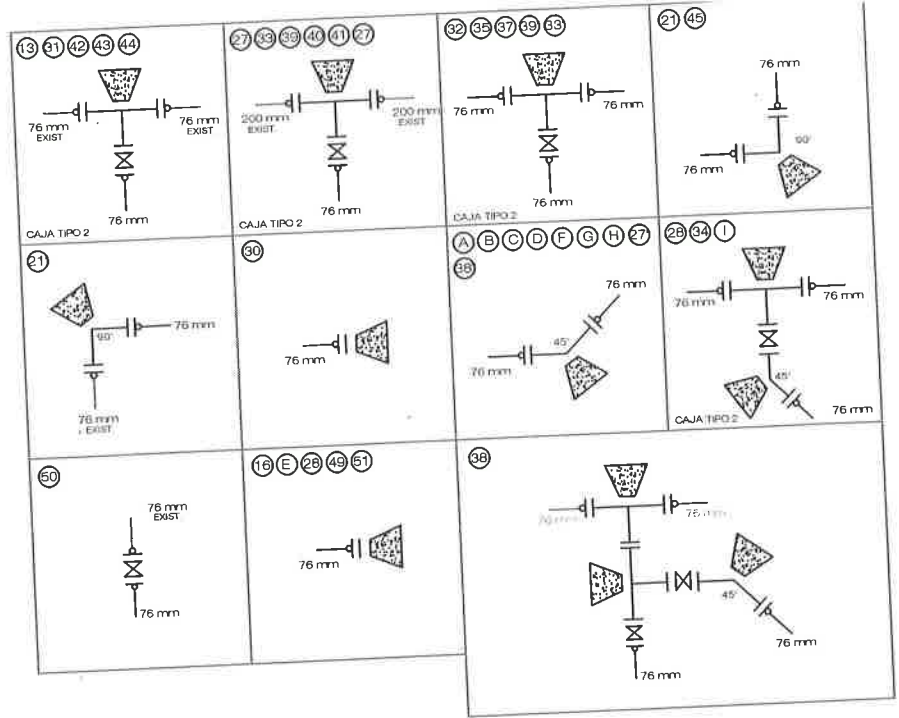

SIMBOLOGIA

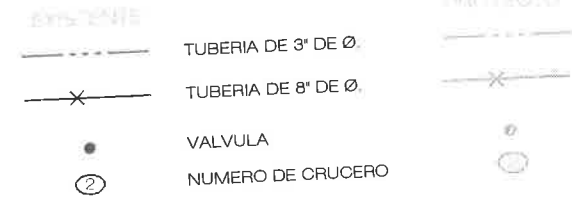



CLASIFICACION 0-60-40

DIMENSIONES DE ZANJA

DIAMETRO NOMINAL	ANCHO	PLANTILLA	PROFUNDIDAD TOTAL	VOLUMEN
mm	cm	cm	cm	m ³ /m
76.2	50	7.0	100	60
203.2	75	10.0	115	86

ZANJA TIPO

ANCHO DE ZANJA

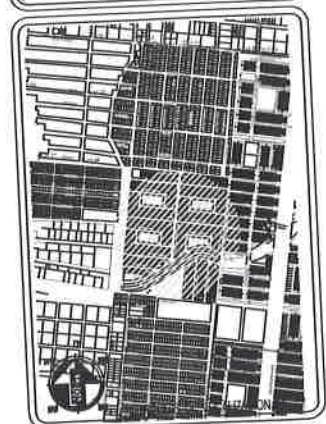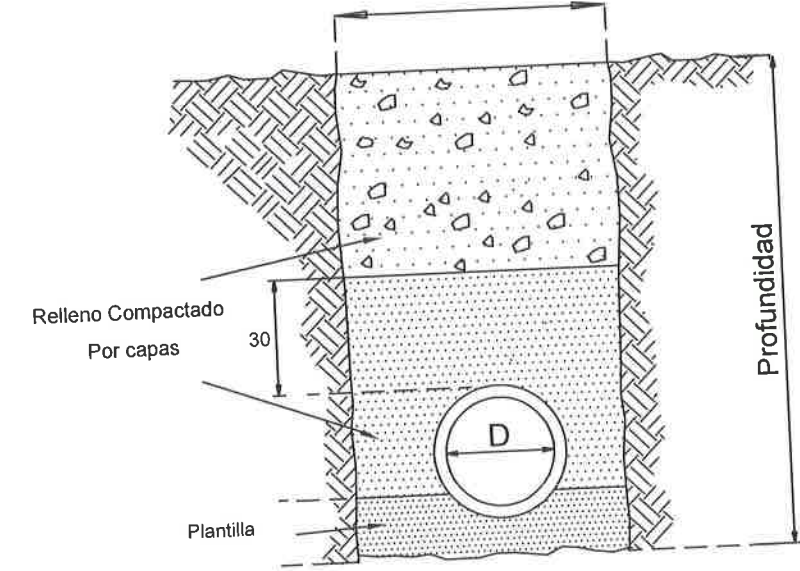

PRESIDENCIA MUNICIPAL DE CHIHUAHUA
LIC. MARCO ANTONIO BONILLA MENDOZA

DIRECCION DE OBRAS PUBLICAS

PROYECTO

RED DE AGUA POTABLE
EN COL. LAS NORIAS

ASOCIADOS

[Handwritten signature]

ARCHIVO DIGITAL

PLANO NO.	NOMBRE DE PLANO
01	PLANTA GENERAL
ELABORADO	
REVISADO	
ACOTACIONES CEB	
ESCALA 1:125	
FECHA DIC 2022	