

PLANTA SIN ESCALA



CALLE PRADERAS DE SANTO TOMAS

CALLE PRADERAS DE SAN GUILLERMO

CALLE PRADERAS DE SAN JOSE

CROQUIS DE LOCALIZACION





SIMBOLOGÍA

	PROYECTO	EXISTENTE
COLECTOR		
SUB-COLECTOR		
LINEA DE ATARJEA		
POZO DE VISITA COMÚN		
POZO DE VISITA ESPECIAL		
POZO DE CABEZA		
CAJA DE CAÍDA ADOSADA		
CAJA DE CAÍDA LIBRE		
NUMERO DE CRUCERO	①	
COTA DE TERRENO	100.00	
COTA DE PLANTILLA	98.50	
LONG-PEND-DIAM	100.0-4.0	
mts-milesimas-cm.		

CANTIDADES PRINCIPALES DE OBRA.

TUBERIA PVC SERIE 20 DE 8" DE Ø.	419.80 ml.
POZOS DE VISITA COMUNES PROFUNDIDAD HASTA:	
1.75 MTS. DE PROFUNDIDAD.	7.00 Pozos.
2.00 MTS. DE PROFUNDIDAD.	1.00 Pozo.
CAJA DE CAIDA ADOSADA DE HASTA:	
1.00 MTS. DE PROFUNDIDAD.	1.00 Caja.
BROCALES PARA POZO DE VISITA.	8.00 Pzas.
DESCARGAS DOMICILIARIAS DE HASTA 6.00 m.	52.00 Desc.
CLASIFICACIÓN.	00 -80- 20

PERFIL
ESCALAS
VERTICAL 1:100
HORIZONTAL 1:1000

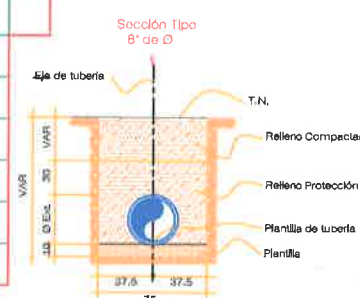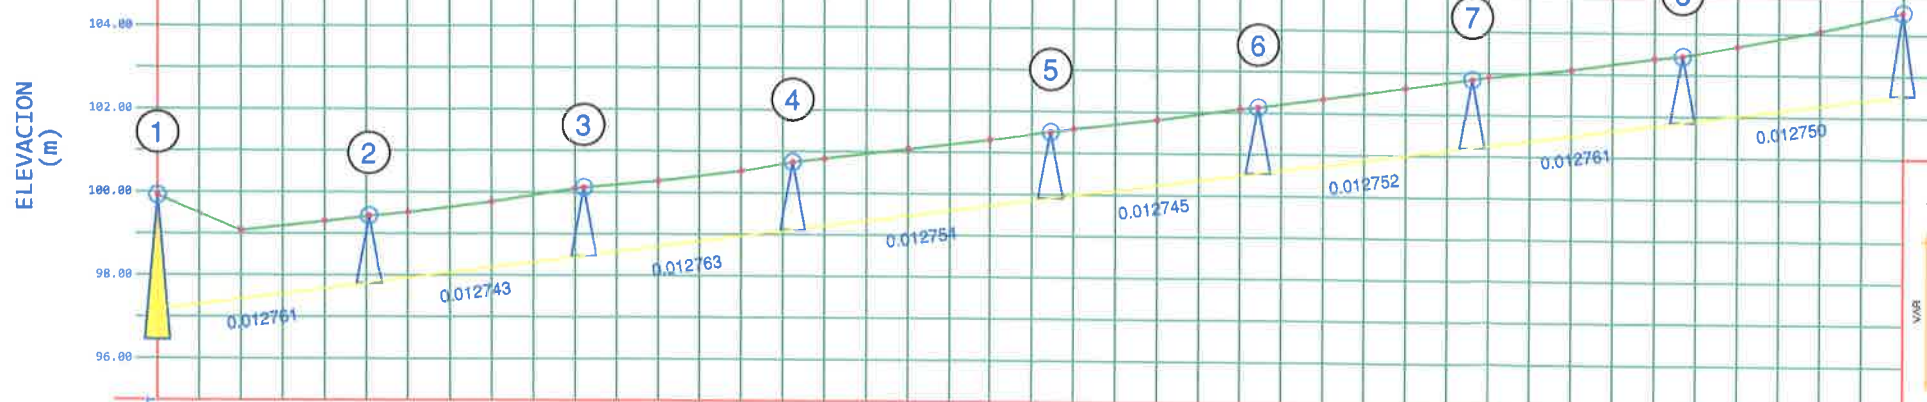

NOTAS:
1.- EN ESTAS CALLES EXISTEN LINEAS DE AGUA POTABLE, ALCANTARILLADO SANITARIO, GAS, CFE, ETC. POR LO QUE ANTES DE INICIAR LA CONSTRUCCION DE ESTE PROYECTO SE DEBERA OBTENER LA AUTORIZACION Y SUPERVISION DEL ORGANISMO OPERADOR CORRESPONDIENTE (UMAS, EOGAS, CFE, ETC.). NO SE DEBERA REALIZAR OBRA ALGUNA SIN CONTAR CON EL PERMISO CORRESPONDIENTE.
AQUI MISMO PARA LA UBICACION EXACTA DE CUALQUIER INSTALACION EXISTENTE SE DEBERAN REALIZAR SONDEOS. TODAS LAS CALLES SE ENCUENTRAN PAVIMENTADAS CON ASFALTO O CON CONCRETO HIDRAULICO.

5884

CORTE	1	2	3	4	5	6	7	8	9
PLANTILLA DE ARRASTRE DE TUBERIA	96.448	97.172	97.427	97.682	97.819	97.938	98.078	98.219	98.360
TERRENO	99.922	99.922	99.922	99.922	99.922	99.922	99.922	99.922	99.922
CADENAMIENTO	0-000.00	0-000.00	0-000.00	0-000.00	0-000.00	0-000.00	0-000.00	0-000.00	0-000.00

PROYECTO: ALCANTARILLADO SANITARIO	
CALLE PRADERAS DE SAN GUILLERMO ENTRE CALLE 54ª Y CALLE 62ª DE LA COLONIA PRADERAS AL SUR DE LA DEPORTIVA.	
EL DIRECTOR EJECUTIVO	EL DIRECTOR TECNICO
ALAN JESUS FALOMIR SAENZ	ING. MANUEL ALTES CARDENAS
ING. VICTOR ARMENDARIZ MEZA	
FECHA DE ELABORACION: Febrero 2022	REVISOR: Ing. Abel Rojas Torres
NUMERO:	FECHA:
REVISADO POR:	OBSERVACIONES: