


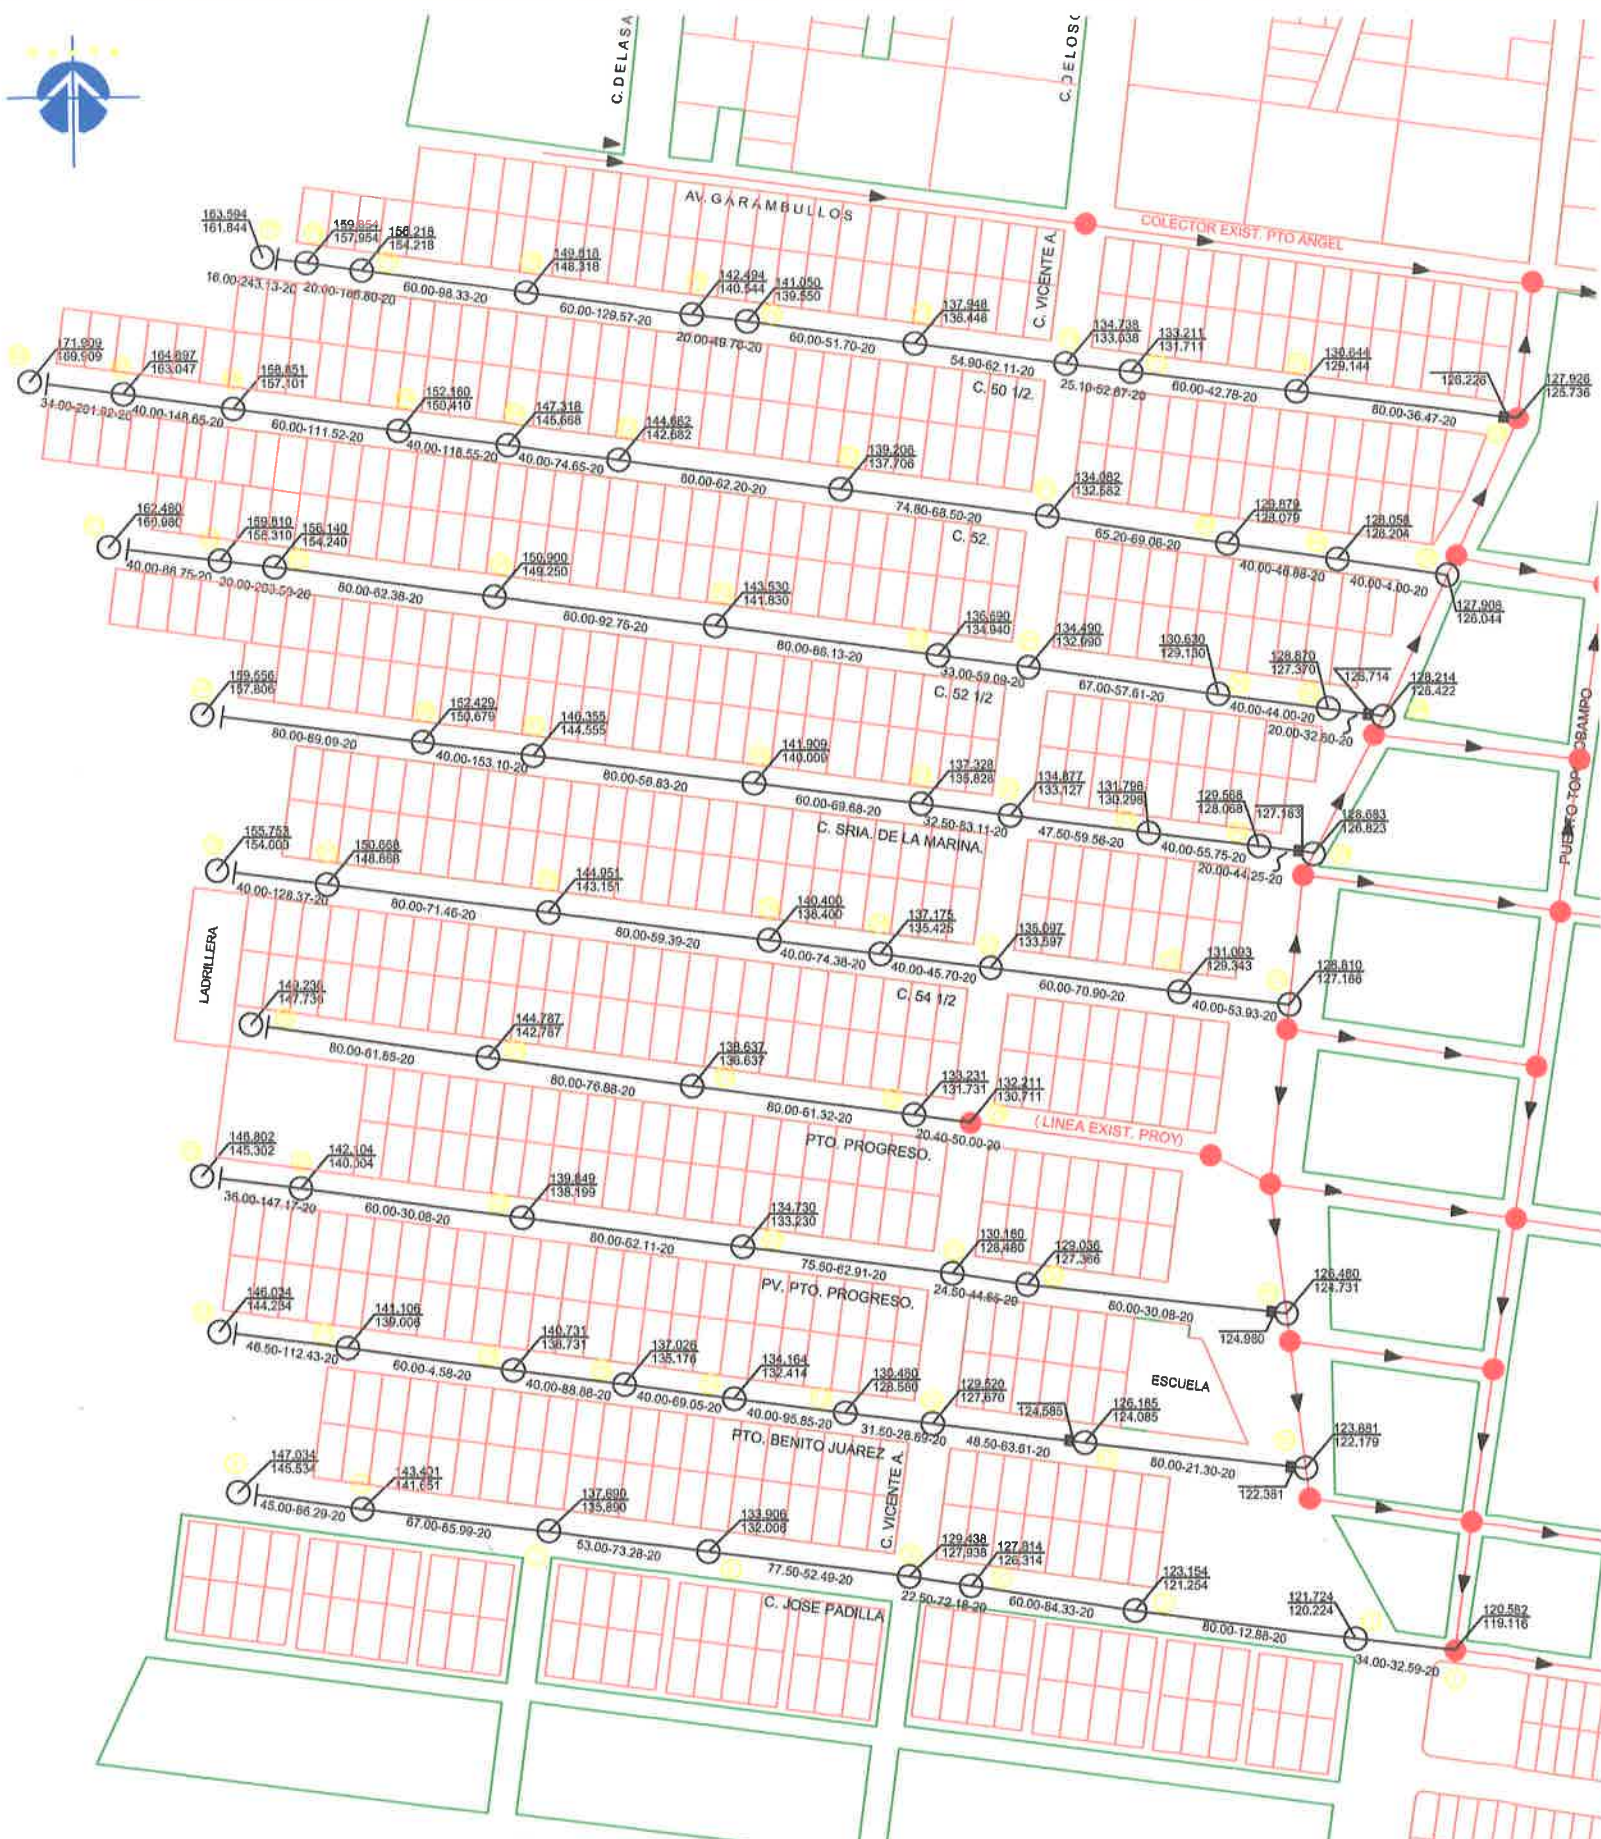

CANTIDADES PRINCIPALES DE OBRA.

TUBERIA PVC SERIE 20 DE 8" DE Ø.	3,651.90 ml.
POZOS DE VISITA COMUNES PROFUNDIDAD HASTA:	
1.50 MTS. DE PROFUNDIDAD	24.00 Pozos.
1.75 MTS. DE PROFUNDIDAD	22.00 Pozos.
2.00 MTS. DE PROFUNDIDAD	27.00 Pozos.
2.25 MTS. DE PROFUNDIDAD	3.00 Pozos.
BROCALES PARA POZO DE VISITA.	76.00 Pzas.

DESCARGAS DOMICILIARIAS


DESCARGAS DOMICILIARIAS DE HASTA:	
5.50 MTS. DE LONGITUD.	39.00 Desc.
6.00 MTS. DE LONGITUD.	297.00 Desc.
7.00 MTS. DE LONGITUD.	106.00 Desc.

CROQUIS DE LOCALIZACION



SIMBOLOGÍA

	PROYECTO	EXISTENTE
COLECTOR		
SUB-COLECTOR		
LINEA DE ATARJEA		
POZO DE VISITA COMÚN		
POZO DE VISITA ESPECIAL		
POZO DE CABEZA.		
CAJA DE CAÍDA ADOSADA		
CAJA DE CAÍDA LIBRE		
NUMERO DE CRUCERO		
COTA DE TERRENO		
COTA DE PLANTILLA		
LONG-PEND-DIAM		

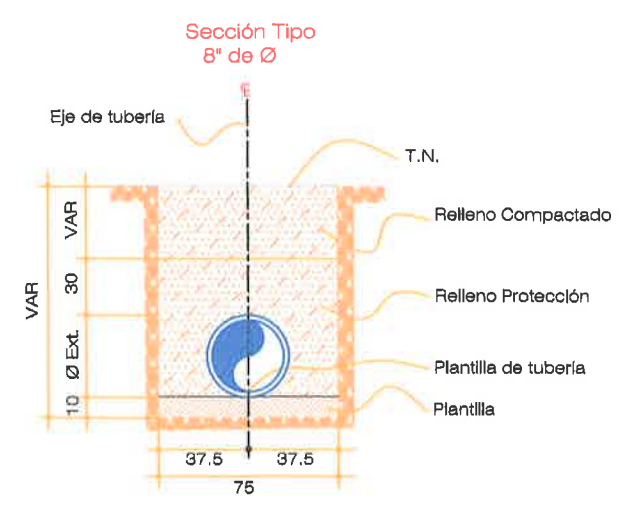

CLASIFICACIÓN 00-30-70

NOTAS:
1.- EN ESTAS CALLES EXISTEN LINEAS DE AGUA POTABLE, ALCANTARILLADO SANITARIO, GAS, OFE, ETC., POR LO QUE ANTES DE INICIAR LA CONSTRUCCION DE ESTE PROYECTO SE DEBERA OBTENER LA AUTORIZACION Y SUPERVISION DEL ORGANISMO OPERADOR CORRESPONDIENTE (JMAS, ECOGAS, OFE, ETC.). NO SE DEBERA REALIZAR OBRA ALGUNA SIN CONTAR CON EL PERMISO CORRESPONDIENTE.
ASI MISMO PARA LA UBICACION EXACTA DE CUALQUIER INSTALACION EXISTENTE SE DEBERAN REALIZAR SONDEOS. TODAS LAS CALLES SE ENCUENTRAN PAVIMENTADAS CON ASFALTO O CON CONCRETO HIDRAULICO.

PROYECTO: ALCANTARILLADO SANITARIO	
COLONIA DIVISADERO.	
OPCINA DE ESTUDIOS Y PROYECTOS DE AGUA POTABLE Y ALCANTARILLADO SANITARIO	
EL DIRECTO EJECUTIVO	EL DIRECTOR TECNICO
ING. ALAN FALOMIR BAENZ.	ING. MANUEL ALTES CARDENAS
CHIHUAHUA, CHIHUAHUA.	CHIHUAHUA, CHIHUAHUA.
FECHA DE ELABORACION: NOVIEMBRE 2011	FECHA DE APROBACION: NOVIEMBRE 2011
REVISIONES	
NUMERO:	FECHA:
REVISADO POR:	
OBSERVACIONES:	

5867