PLANTA SIN ESCALA

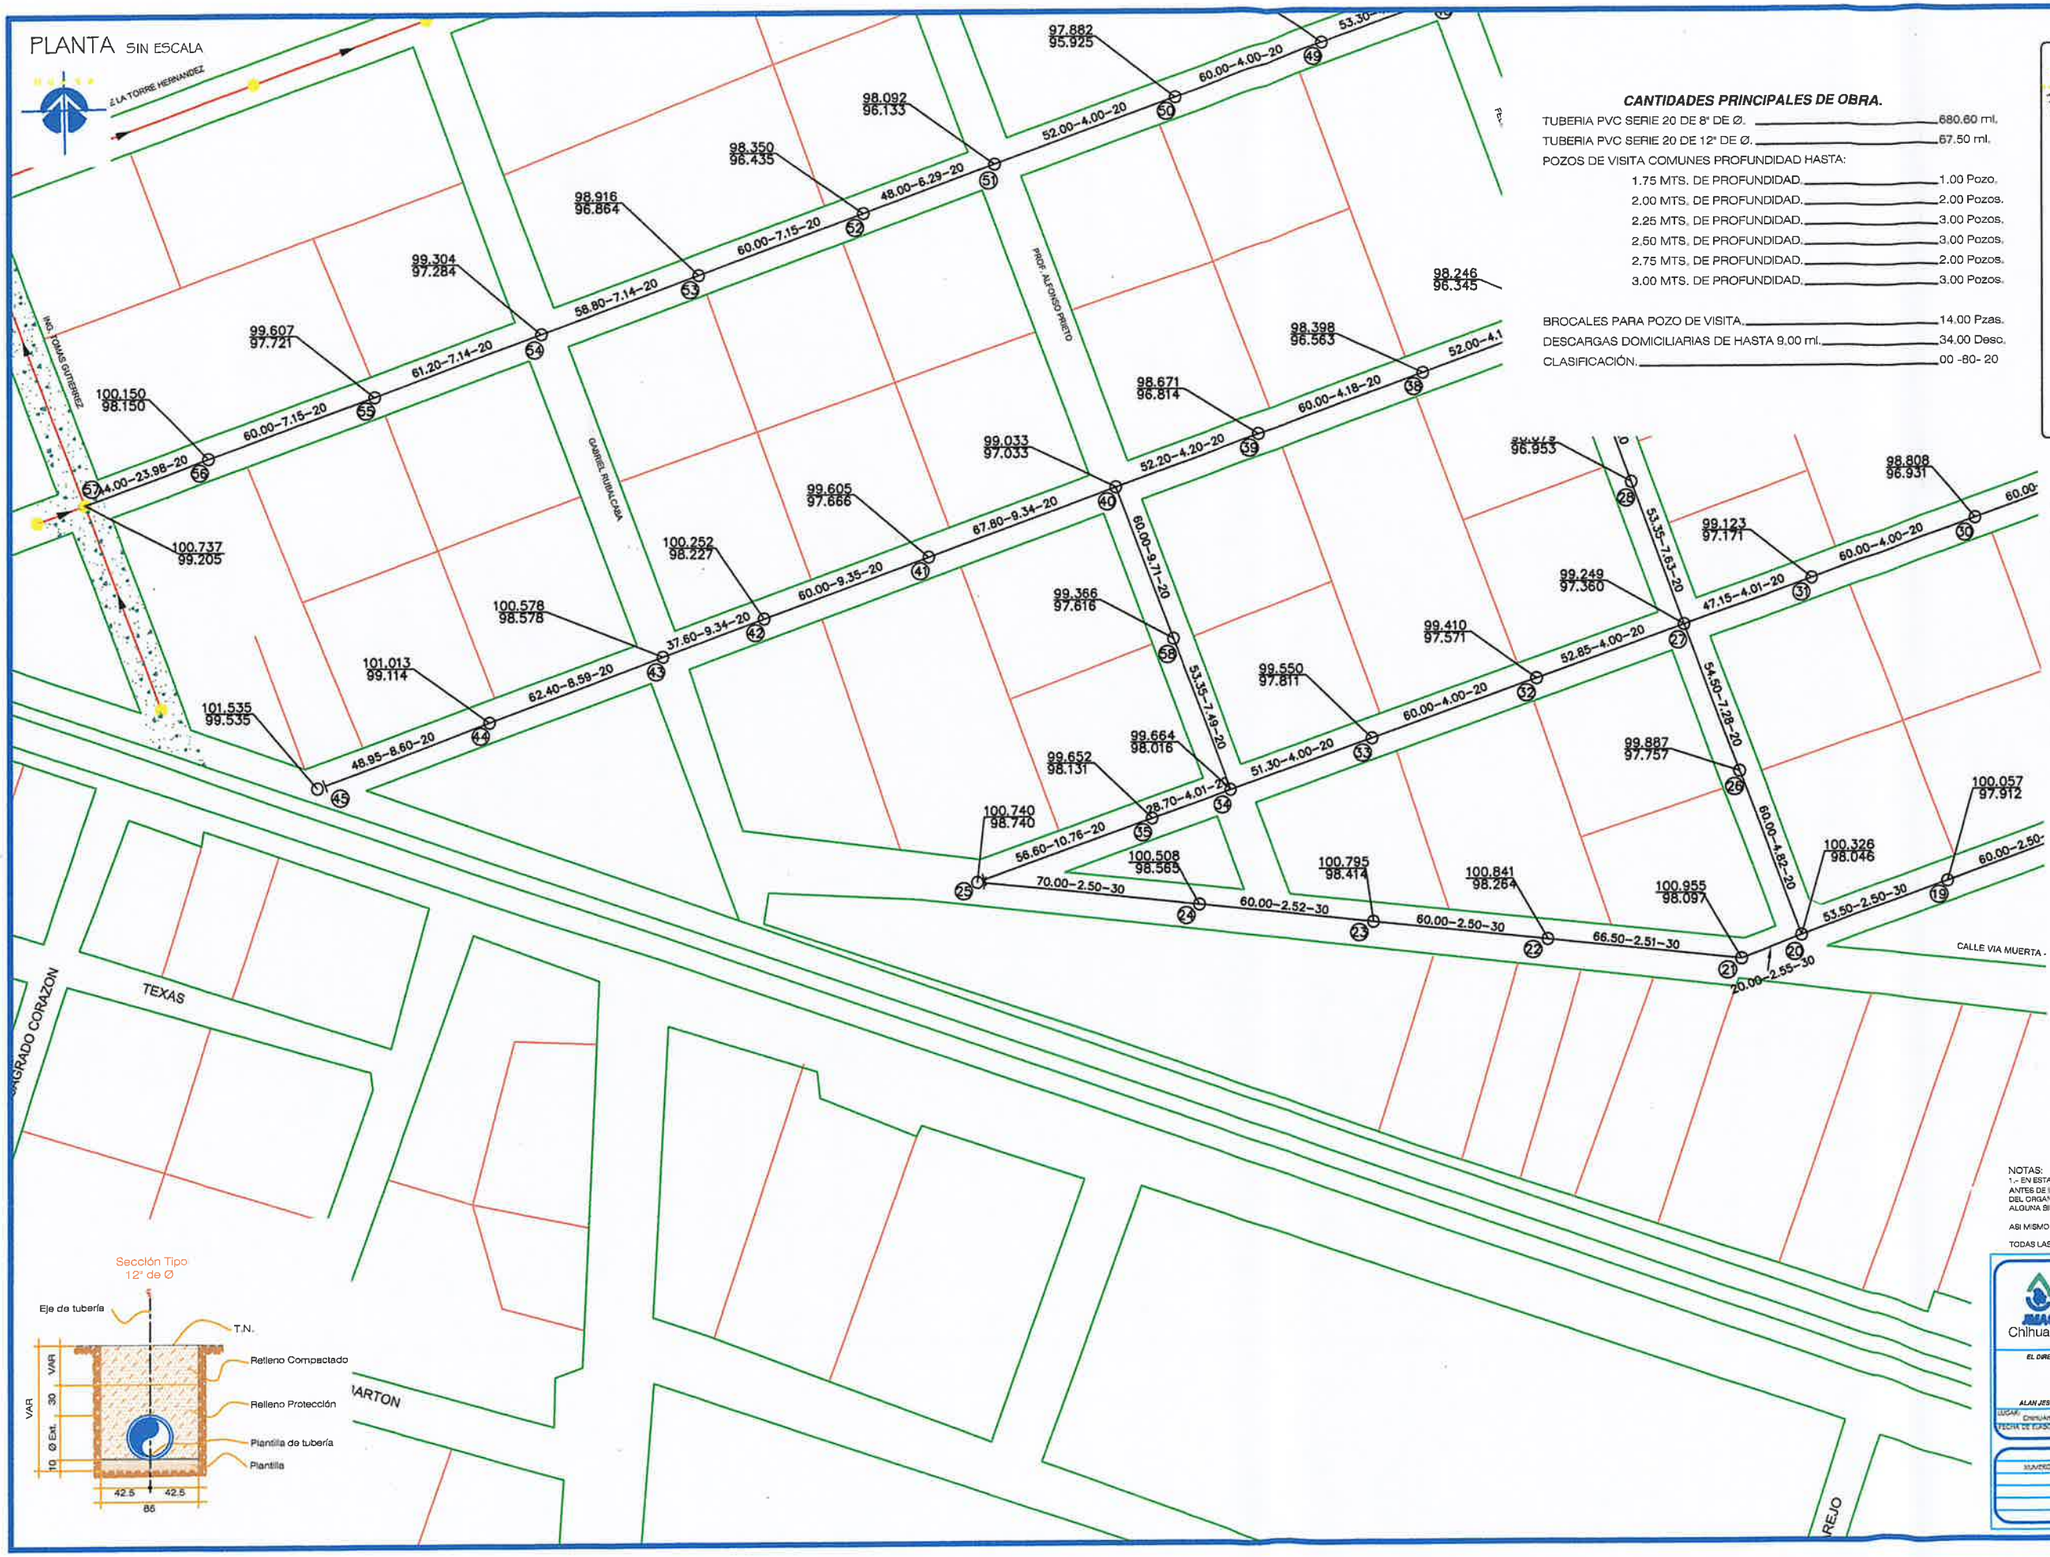

CANTIDADES PRINCIPALES DE OBRA.

TUBERIA PVC SERIE 20 DE 8" DE Ø.	680.60 ml.
TUBERIA PVC SERIE 20 DE 12" DE Ø.	67.50 ml.
POZOS DE VISITA COMUNES PROFUNDIDAD HASTA:	
1.75 MTS. DE PROFUNDIDAD.	1.00 Pozo.
2.00 MTS. DE PROFUNDIDAD.	2.00 Pozos.
2.25 MTS. DE PROFUNDIDAD.	3.00 Pozos.
2.50 MTS. DE PROFUNDIDAD.	3.00 Pozos.
2.75 MTS. DE PROFUNDIDAD.	2.00 Pozos.
3.00 MTS. DE PROFUNDIDAD.	3.00 Pozos.
BROCALES PARA POZO DE VISITA.	14.00 Pzas.
DESCARGAS DOMICILIARIAS DE HASTA 9.00 ml.	34.00 Desc.
CLASIFICACIÓN.	00 -80- 20

CROQUIS DE LOCALIZACION

SIMBOLOGÍA

	PROYECTO	EXISTENTE
COLECTOR		
SUB-COLECTOR		
LINEA DE ATARJEA		
POZO DE VISITA COMÚN		
POZO DE VISITA ESPECIAL		
POZO DE CABEZA.		
CAJA DE CAÍDA ADOSADA		
CAJA DE CAÍDA LIBRE		
NUMERO DE CRUCERO	①	
COTA DE TERRENO / COTA DE PLANTILLA	100.00 / 98.50	
LONG-PEND-DIAM mts-milesimas-cm.	100.0-4.0	

Sección Tipo 8" de Ø

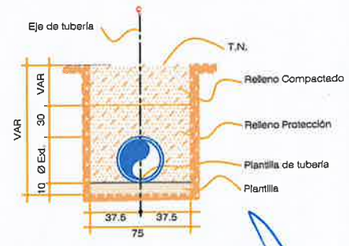

Sección Tipo 12" de Ø

5889 1/3

NOTAS:
1.- EN ESTAS CALLES EXISTEN LINEAS DE AGUA POTABLE, ALCANTARILLADO SANITARIO, GAS, CFE. ETC. POR LO QUE ANTES DE INICIAR LA CONSTRUCCION DE ESTE PROYECTO SE DEBERA OBTENER LA AUTORIZACIÓN Y SUPERVISION DEL ORGANISMO OPERADOR CORRESPONDIENTE (JMAS, ECOGAS, CFE, ETC.). NO SE DEBERA REALIZAR OBRA ALGUNA SIN CONTAR CON EL PERMISO CORRESPONDIENTE.

ASI MISMO PARA LA UBICACIÓN EXACTA DE CUALQUIER INSTALACION EXISTENTE SE DEBERAN REALIZAR SONDEOS.

TODAS LAS CALLES SE ENCUENTRAN PAVIMENTADAS CON ASFALTO O CON CONCRETO HIDRAULICO.

JMAS Chihuahua

PROYECTO: ALCANTARILLADO SANITARIO

VARIAS CALLES DE LA COLONIA SIERRA AZUL

OFICINA DE ESTUDIOS Y PROYECTOS DE AGUA POTABLE Y ALCANTARILLADO SANITARIO

EL DIRECTOR EJECUTIVO	EL DIRECTOR TECNICO	EL JEFE DE DEPARTAMENTO DE PLANEACION E INGENIERIA
ALAN JESUS PALOMIR SAENZ.	ING. MANUEL ALTES CARDENAS.	ING. VICTOR ARMENDARIZ MEZA

LUGAR: CHIHUAHUA, CHIHUAHUA.	TOPOGRAFO: Ariana Tarango V.	PROYECTO: Ing. Adolfo Baca Gamboa	
FECHA DE ELABORACION: Febrero 2009	ARCHIVO: Varias calles Col Sierra Azul	REVISO: Ing. Raul Robles Torres	

REVISIONES

NUMERO:	FECHA:	REVISADO POR:	OBSERVACIONES: