


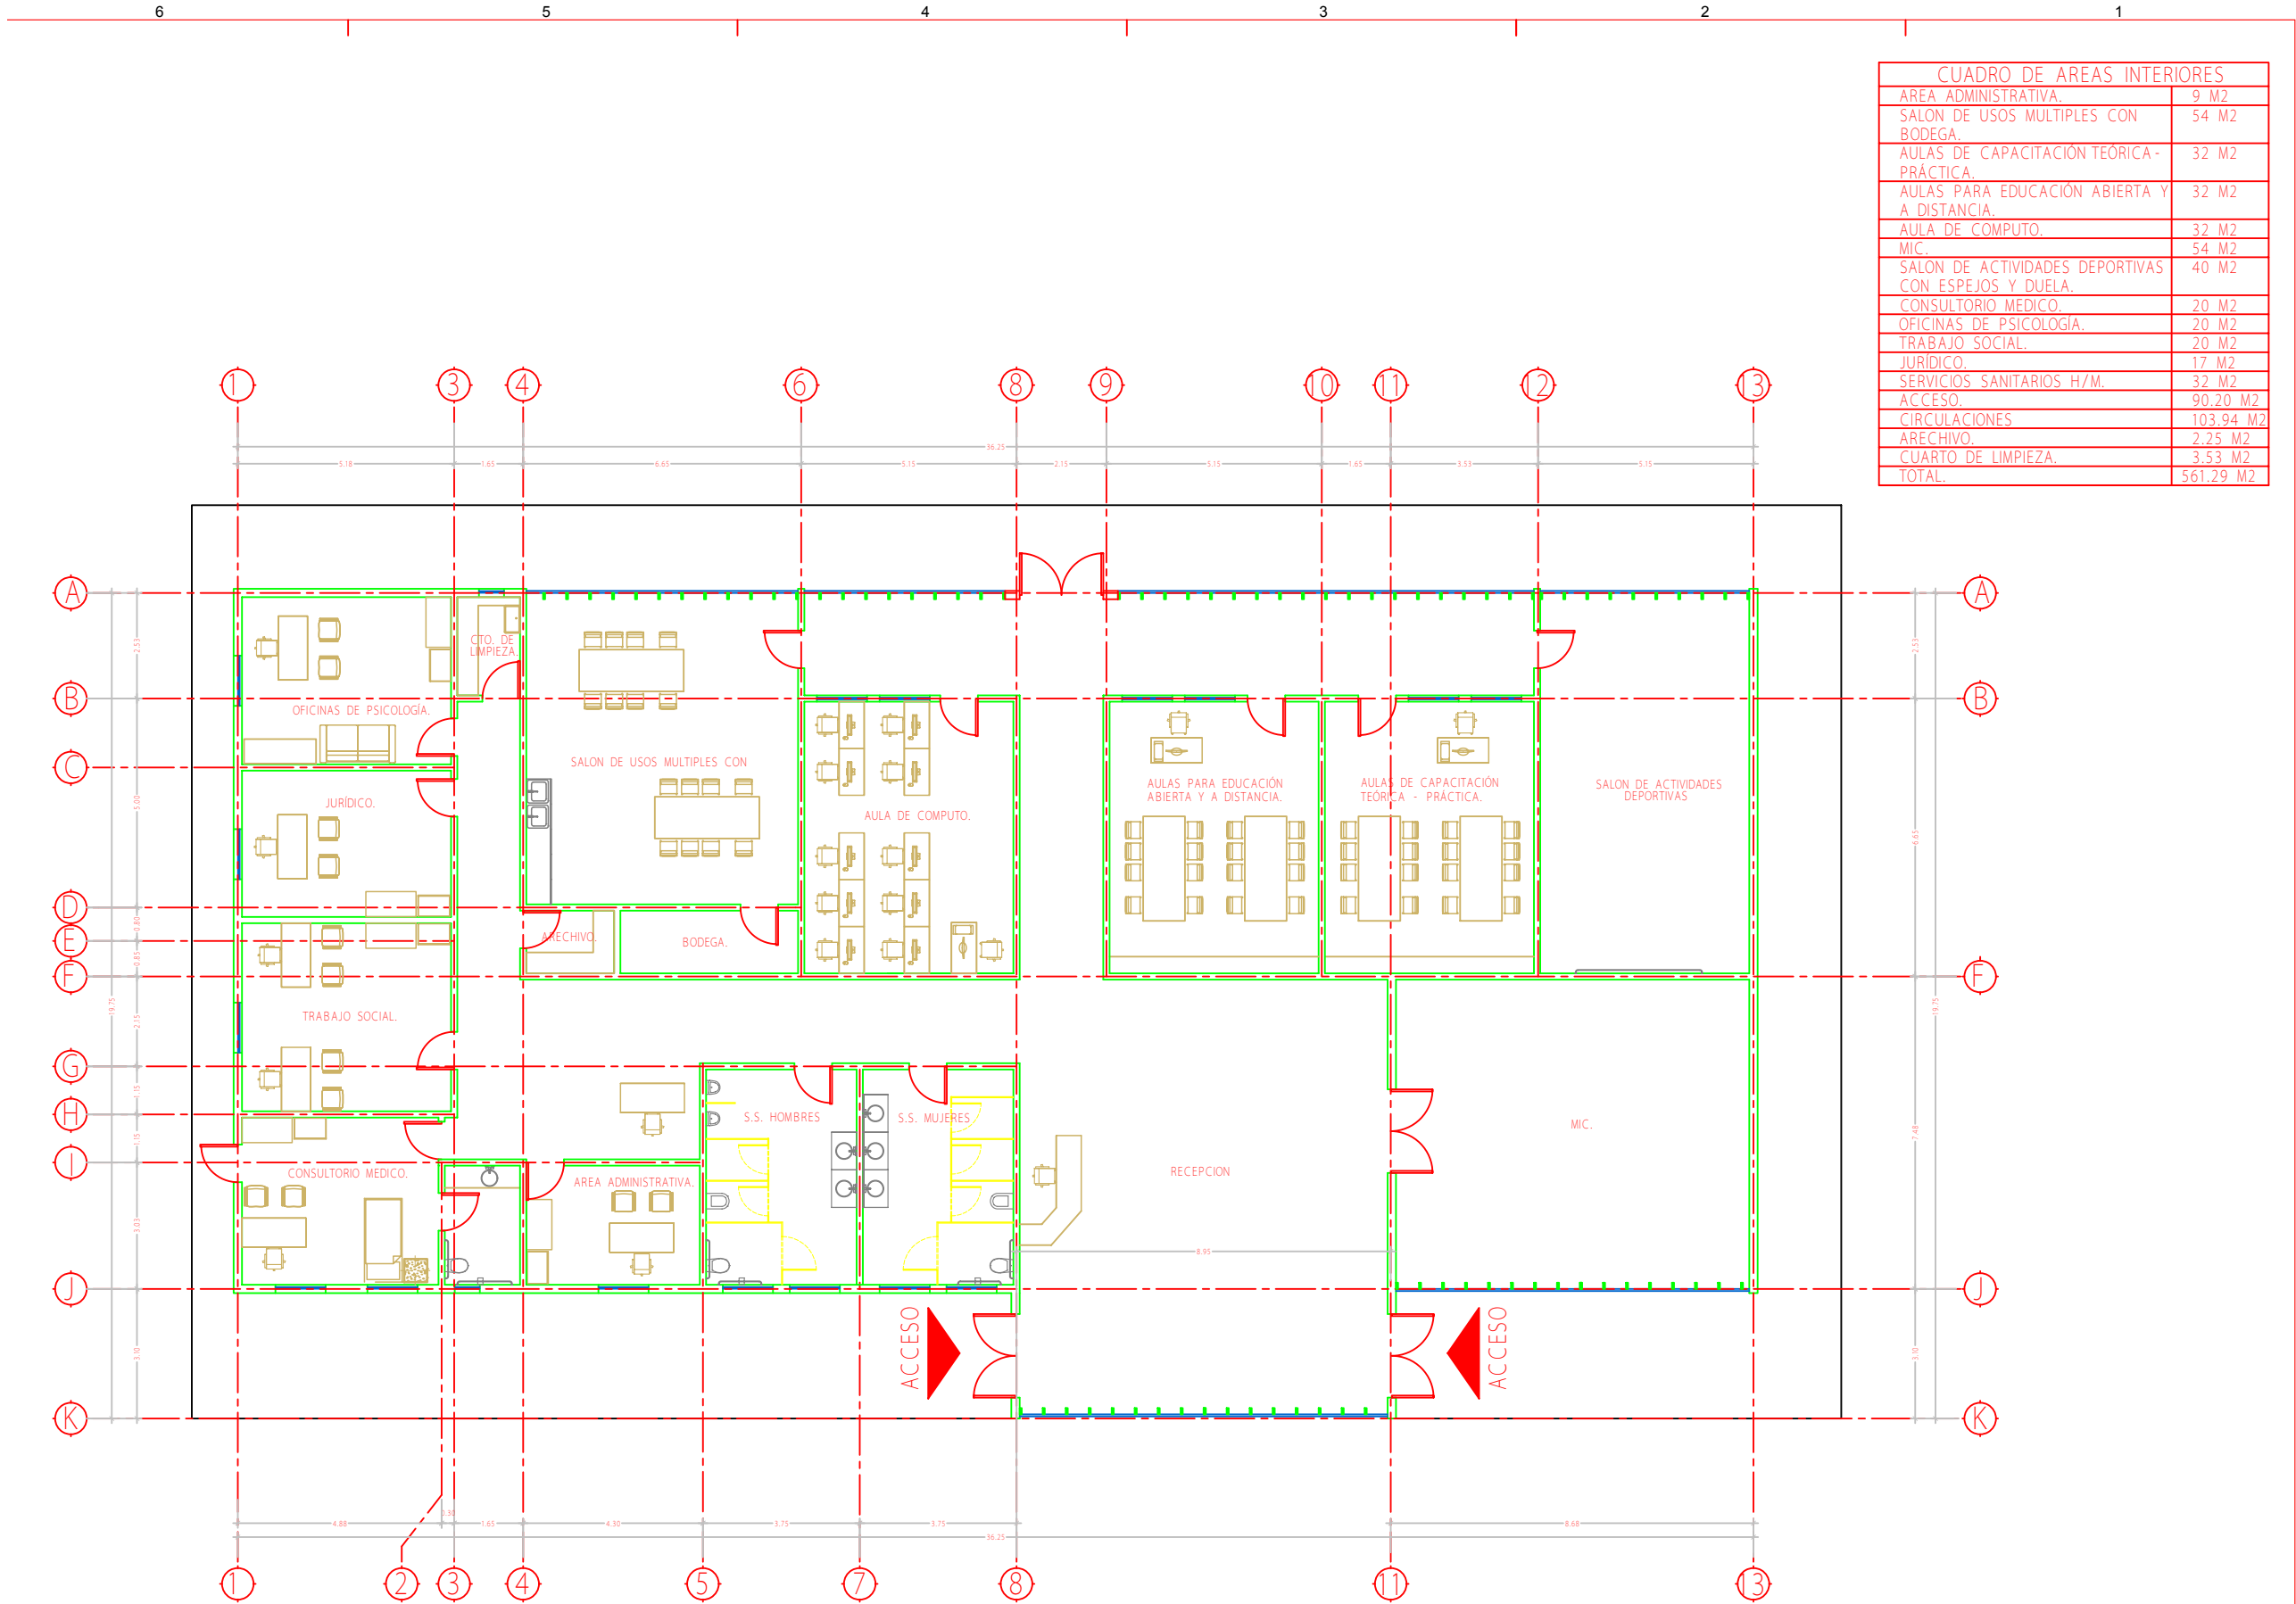


CUADRO DE AREAS INTERIORES	
AREA ADMINISTRATIVA.	9 M2
SALON DE USOS MULTIPLES CON BODEGA.	54 M2
AULAS DE CAPACITACION TEORICA-PRÁCTICA.	32 M2
AULAS PARA EDUCACIÓN ABIERTA Y A DISTANCIA.	32 M2
AULA DE COMPUTO.	32 M2
MIC.	54 M2
SALON DE ACTIVIDADES DEPORTIVAS CON ESPEJOS Y DUELA.	40 M2
CONSULTORIO MEDICO.	20 M2
OFICINAS DE PSICOLOGIA.	20 M2
TRABAJO SOCIAL.	20 M2
JURIDICO.	17 M2
SERVICIOS SANITARIOS H/M.	32 M2
ACCESO.	90.20 M2
CIRCULACIONES	103.94 M2
ARECHIVO.	2.25 M2
CUARTO DE LIMPIEZA.	3.53 M2
TOTAL.	561.29 M2



Z:\PARQUES\45641415\...640.jpg

CROQUIS DE LOCALIZACION:

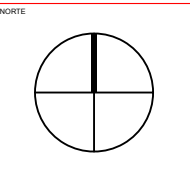

OBSERVACIONES:

CONTROL DE REVISIONES:		
No.	FECHA.	OBSERVACIONES:
1	---	---
2	---	---
3	---	---
4	---	---
5	---	---
6	---	---

PROYECTO:
CENTRO DE DESARROLLO COMUNITARIO VALLE DORADO
DIRECCION DE OBRAS PUBLICAS MUNICIPALES
SUBDIRECCION DE INFRAESTRUCTURA URBANA

LUBICACION:
1-
SUBDIRECCION:
NOMBRE DE PLANO:
PLANTA ARQUITECTONICA

PROYECTO:
DEPARTAMENTO DE CONSTRUCCION
ESCALA: INDICADAS
ACOTACION: METROS
DIBUJO: MAQUA
REVISO:
NUMERO DE PLANO:
A1.01
RUTA ARCHIVO: PATH