



Depto. De Licitaciones y Control de Obra.

Oficio No. D/0480/2019

Asunto: solicitud de recurso.

Chihuahua, Chih., a 01 DE MARZO DEL 2019.

Hoja 1 de 1

ING. IGNACIO RAMÍREZ SALAZU


**ENCARGADO DEL DESPACHO DEL C. DIRECTOR DE PLANEACIÓN Y EVALUACIÓN
PRESENTE.**

Anexo al presente envío expediente técnico para su revisión y en su caso autorización de la siguiente obra:

EXP: 0067/19: RESTAURACIÓN DE PISO Y CANTERA DE TEMPLO SAN JUAN BAUTISTA. Por un importe de \$ 1,700,000.00 (un millón setecientos mil pesos 00/100 M.N.), la suficiencia se tomará del número de cuenta contable 01-12354010001-999999-04-07004-131-000-04L0201-61401-2-5-FAFM-000 aprobada en el presupuesto de egresos.

Sin más por el momento me despido de usted, con un cordial saludo.

ATENTAMENTE:

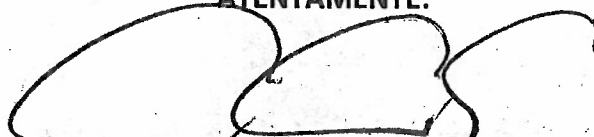
ING. CARLOS HUMBERTO CABELLO GIL
DIRECTOR DE OBRAS PÚBLICAS

C.C.P. ARQ. CARLOS AGUILAR GARCÍA – SUBDIRECTOR DE CONSTRUCCIÓN.
C.C.P. ARCHIVO.
CHCG/MCMR/AMJ

DIRECCIÓN GENERAL

RL 04 MAR 2019
DIRECCIÓN DE PLANEACIÓN
Y EVALUACIÓN
1255
A



CHIHUAHUA
Juntos, una mejor ciudad
GOBIERNO MUNICIPAL 2016-2018

RECURSOS MUNICIPALES

ANEXO TÉCNICO DE AFECTACIÓN PRESUPUESTAL

2019

OFICIO DE AFECTACIÓN PRESUPUESTAL

FECHA: 01 DE MARZO DEL 2019

CUENTA:

SUBCUENTA:

DEPARTAMENTO: DEPARTAMENTO DE CONSTRUCCIÓN SOCIAL

DEPENDENCIA EJECUTORA: DIRECCIÓN DE OBRAS PÚBLICAS

EXP: 0067/19



HOJA 1 DE 1

No. DE OBRA	NOMBRE Y DESCRIPCIÓN DE LA OBRA	UBICACIÓN		MOD. DE EJEC.	SITUACIÓN DE LA OBRA	COSTO TOTAL MILES \$	MONTO PRESUPUESTADO PESOS			METAS DE PROYECTO U. DE M.	AVANCE AL 31/12/19	PERIODO EJECUCIÓN INC. FIN (MES)	GASTO PROMEDIO MENSUAL
		LOCALIDAD					SUMA	MUNICIPAL	BENEFICIARIOS				
1	RESTAURACIÓN DE PISO Y CANTERA DE TEMPLO SAN JUAN BAUTISTA	CHIHUAHUA		CONT	IT	1,700.00	1,700,000.00	1,700,000.00		OBRA	100%	MARZO	\$
													425,000.00
TOTAL						\$	\$	\$	\$				

[Handwritten signature]

ING. CARLOS HUMBERTO CABELLO GIL
DIRECTOR DE OBRAS PÚBLICAS

ING. IGNACIO RAMÍREZ SALAZAR
ENCARGADO DEL DESPACHO DEL C. DIRECTOR
DE PLANEACIÓN Y EVALUACIÓN



**EXPEDIENTE TÉCNICO
RECURSO MUNICIPAL
DATOS GENERALES**

EXP: 0067/19
FECHA: 01/03/2019

DIRECCIÓN EJECUTORA: DIRECCIÓN DE OBRAS PÚBLICAS

PROYECTO Y/O NOMBRE DE LA OBRA:

RESTAURACIÓN DE PISO Y CANTERA DE TEMPLO SAN JUAN BAUTISTA

LOCALIZACIÓN: CHIHUAHUA

COSTO TOTAL DE LA OBRA O ACCIÓN \$: 1,700,000.00

INVERSIÓN:

SUMA: 1,700,000.00
MUNICIPAL: 1,700,000.00
FISM/FAFM/PEPD:
GOB. EDO.:
BENEFICIARIOS:
OTROS:

PROYECTO PBR: PBR19OP000086

LINEA DE ACCION
6.1.1.3 INTEGRACIÓN DE ESPACIOS URBANOS MEDIANTE LA CONSTRUCCIÓN DE NUEVAS VIALIDADES

METAS:

UNIDAD DE MEDIDA: OBRA

TOTALES DEL PROYECTO: 1

FECHA DE INICIO: MARZO

TOTALES DEL AÑO: 1

No. DE JORNALES A GENERAR: 3,311

FECHA DE TERMINACIÓN: JUNIO

MODALIDAD DE EJECUCIÓN:

CONTRATO: X

ADMINISTRACIÓN POR BENEFICIARIOS:

ADMINISTRACIÓN DIRECTA:

OTRAS:

TIPO DE OBRA:

NUEVA: X

AMPLIACIÓN:

COMPLEMENTARIO:

EN PROCESO:

REHABILITACIÓN:

NÚMERO Y TIPO DE BENEFICIARIOS:

HABITANTES	HOMBRES	MUJERES	TOTAL
TOTAL	1344	1456	2800
ADULTOS MAYORES DE 65	185	201	386
ADULTOS ENTRE 35-64	396	430	826
ADULTOS JOVENES ENTRE 18-34	302	328	630
ADOLESCENTES DE 14-17	114	124	238
NIÑOS ENTRE 5-13	347	373	720

SELECCIONAR SI IMPACTA LA OBRA O PROYECTO EN DERECHOS DE NIÑAS, NIÑOS Y ADOLESCENTES, DE MANERA ENUNCIATIVA Y NO LIMITATIVA, LOS SIGUIENTES:

DERECHOS	
DERECHO A LA VIDA, A LA SUPERVIVENCIA Y AL DESARROLLO;	X
DERECHO A LA PRIORIDAD;	X
DERECHO A LA IDENTIDAD;	X
DERECHO A VIVIR EN FAMILIA;	X
DERECHO A LA IGUALDAD SUSTANTIVA;	X
DERECHO A NO SER DISCRIMINADO;	X

SELECCIONAR EL INDICADOR DE MEDICION MULTIDIMENSIONAL SEGÚN CONEVAL

INDICADORES	
REZAGO EDUCATIVO	X
ACCESO A SERVICIOS DE SALUD	X
ACCESO A LA SEGURIDAD SOCIAL	X
CALIDAD Y ESPACIOS DE VIVIENDA	X
SERVICIOS BÁSICOS DE LA VIVIENDA	X
ALIMENTACIÓN	X

DESCRIPCIÓN DEL PROYECTO:

LA OBRA CONSISTE EN RESTAURAR LOS PISOS Y LA CANTERA DEL TEMPLO, INCLUYENDO: 50.00 M2 DE RAJUELEO EN MUROS DE MAMPOSTERÍA, 40.00 ML DE INYECCIÓN PARA REPARAR GRIETAS EN MUROS DE MAMPOSTERÍA, 293.12 M2 DE ENJARRES EN MUROS DE MAMPOSTERÍA A BASE DE CAL Y ARENA, 600.00 M2 DE PINTURA A LA CAL, 45.00 M2 DE PISOS DE CANTERA Y 450.00 M2 DE PISOS DE MARMOL.

PRESIDENCIA MUNICIPAL DE CHIHUAHUA



RESTAURACIÓN DE PISO Y CANTERA DE TEMPLO SAN JUAN BAUTISTA

DESCRIPCIÓN: RESTAURACIÓN DE PISO Y CANTERA DE TEMPLO SAN JUAN BAUTISTA, UBICADO EN C. JUAN DE DIOS MARTÍN DE LA COL. NOMBRE DE DIOS

CARACTERÍSTICAS: LA OBRA CONSISTE EN RESTAURAR LOS PISOS Y LA CANTERA DEL TEMPLO, INCLUYENDO:

- ✓ 50.00 M2 DE RAJUELO EN MUROS DE MAMPOSTERÍA
- ✓ 40.00 ML DE INYECCIÓN PARA REPARAR GRIETAS EN MUROS DE MAMPOSTERÍA
- ✓ 293.12 M2 DE ENJARRES EN MUROS DE MAMPOSTERÍA A BASE DE CAL Y ARENA
- ✓ 600.00 M2 DE PINTURA A LA CAL EN ÁREAS DAÑADAS
- ✓ 45.00 M2 DE PISOS DE CANTERA
- ✓ 450.00 M2 DE PISOS DE MÁRMOL
- ✓ 50.00 PIEZAS DE CANTERA (RESTAURACIÓN)

LATITUD: 28°40'53.33" N
LONGITUD: 106°04'41.87" O

TIEMPO DE EJECUCIÓN: 4 MESES

INVERSIÓN DE LA OBRA: \$ 1,700,000.00 (I.V.A. INCLUIDO)

BENEFICIARIOS: 2,800 HABITANTES

ESTRUCTURA FINANCIERA:

FEDERAL
\$ -

ESTATAL
\$ -

MUNICIPAL
\$ 1,700,000.00

ELABORÓ: Proyectos

ENLACE PDM: 3.2.2.1

MODALIDAD: Contrato

ENLACE PDM: IMPLEMENTAR EL PROGRAMA DE RESCATES DE ESPACIOS PÚBLICOS.

Localidad: **CHIHUAHUA**
Municipio: **CHIHUAHUA, CHIH.**
O b r a: **RESTAURACIÓN DE PISO Y CANTERA DE TEMPLO SAN JUAN BAUTISTA**

Calendario de Ejecución de la Obra							
Concepto	MESES				Importe	% Ponderado	
	1	2	3	4		Parcial	Acumulado
RESTAURACIÓN DE PISO Y CANTERA DE TEMPLO SAN JUAN BAUTISTA	\$170,000.00	\$425,000.00	\$595,000.00	\$510,000.00	\$1,700,000.00	1.0000	1.0000
% de Avance Acumulado	10.00%	25.00%	35.00%	30.00%	\$1,700,000.00	1.0000	
	10.00%	35.00%	70.00%	100.00%			

CALENDARIO DE ADMINISTRACIÓN DE LOS RECURSOS			
Parcial	\$170,000.00	\$425,000.00	\$510,000.00
Acumulado	\$170,000.00	\$595,000.00	\$1,700,000.00

Localidad: **CHIHUAHUA**
Municipio: CHIHUAHUA, CHIH.
Obra: RESTAURACIÓN DE PISO Y CANTERA DE TEMPLO SAN JUAN BAUTISTA

Resumen Presupuestal

No	CONCEPTO	IMPORTE
1.-	PRELIMINARES	\$98,153.64
2.-	MUROS	\$386,859.56
3.-	PISOS	\$644,810.90
4.-	CANTERA	\$335,693.14

SUB TOTAL:	\$1,465,517.24
16% I.V.A:	\$234,482.76
TOTAL:	\$1,700,000.00

Chihuahua, Chih., Enero 2019

Localidad: **CHIHUAHUA**

Municipio: CHIHUAHUA, CHIH.

Obra: **RESTAURACIÓN DE PISO Y CANTERA DE TEMPLO SAN JUAN BAUTISTA**

Presupuesto de Obra

CLAVE	CONCEPTO	UNIDAD	CANTIDAD	P. U.	IMPORTE
1	PRELIMINARES				
1.01	TOMA DE MUESTRAS Y CARACTERIZACIÓN DE PIEDRA DE MUROS PARA ANÁLISIS ESTRUCTURAL. INCLUYE: EQUIPO DE SEGURIDAD, MATERIALES, MANO DE OBRA, HERRAMIENTA, EQUIPO Y TODO LO NECESARIO PARA SU CORRECTA EJECUCIÓN.	MUESTRA	6.00	\$1,830.14	\$10,980.84
1.02	MONITOREO DE GRIETAS Y DESPLAZAMIENTOS, MEDIANTE LA COLOCACIÓN DE TESTIGOS Y PUNTOS GEO-REFERENCIADOS MEDIANTE UN PROCEDIMIENTO TOPOGRAFICO. INCLUYE: EQUIPO DE SEGURIDAD, ANDAMIOS, VISITAS DE TOPOGRAFO Y REGISTRO, ASI COMO LAS HERRAMIENTAS NECESARIAS PARA SU EJECUCIÓN.	PIEZA	20.00	\$1,268.02	\$25,360.40
1.03	PROTECCIÓN Y REGISTRO DE CUADROS E IMÁGENES, SE ENVOLVERAN ESCULTURAS Y CUADROS CON PELLÓN DELGADO, PELÍCULA DE AIRE SELLADO (POLIBURBUJA) Y CINTA CANELA, PARA LA PROTECCIÓN DE IMPACTOS Y POLVO. INCLUYE: MATERIALES, MANO DE OBRA, HERRAMIENTA, EQUIPO Y TODO LO NECESARIO PARA SU CORRECTA EJECUCIÓN.	M2	40.00	\$249.00	\$9,960.00
1.04	RETIRO DE BANCAS Y MOBILIARIO CON HULE NEGRO Y CINTA CANELA Y TRASLADO A UN AREA SEGURA DURANTE EL PROCESO DE INTERVENCIÓN. INCLUYE: MANO DE OBRA, MATERIALES Y TODO LO NECESARIO PARA SU CORRECTA EJECUCIÓN.	PIEZA	40.00	\$174.36	\$6,974.40
1.05	PROTECCIÓN DE PISO EXISTENTE Y VENTANAS, POR UNA PELÍCULA DE HULE ESPUMA DE 5 MM DE ESPESOR, Y TRIPLAY DE 5/8" EN ÁREAS DONDE SE ESTE TRABAJANDO. INCLUYE: MATERIALES, MANO DE OBRA, HERRAMIENTA, EQUIPO, Y TODO LO NECESARIO PARA SU CORRECTA EJECUCIÓN.	M2	50.00	\$254.17	\$12,708.50
1.06	PROTECCIÓN DE CARPINTERÍA Y ORNAMENTOS A BASE DE HULE NEGRO. INCLUYE: MATERIALES, MANO DE OBRA, HERRAMIENTA, EQUIPO, ANDAMIOS Y TODO LO NECESARIO PARA SU CORRECTA EJECUCIÓN.	M2	42.10	\$93.68	\$3,943.93
1.07	DEMOLICION DE PISO DE 15 CM DE ESPESOR, CONFORMADO POR CERAMICA, LOSETA Y CONCRETO. INCLUYE: RETIRO DE MATERIAL CON CARRETETILLA HASTA LA BANQUETA, HERRAMIENTA, MANO DE OBRA Y TODO LO NECESARIO PARA SU CORRECTA EJECUCION.	M2	25.00	\$148.48	\$3,712.00
1.08	CARGA Y RETIRO DE MATERIAL PRODUCTO DE LAS EXCAVACIONES Y DEMOLICIONES A UN PUNTO AUTORIZADO POR LA SUPERVISIÓN. INCLUYE: ABUNDAMIENTO, CARGA CON MAQUINA O A MANO, RETIRO Y KILOMETROS SUBSIGUIENTES, MANO DE OBRA, HERRAMIENTA, Y TODO LO NECESARIO PARA SU CORRECTA EJECUCIÓN.	M3	15.00	\$212.32	\$3,184.80
1.09	RELLENO CON MATERIAL CALICHE. INCLUYE: MATERIAL, MANO DE OBRA, HERRAMIENTA, ACARREOS CON CARRETILLA DESDE LA BANQUETA, FLETES, Y TODO LO NECESARIO PARA SU CORRECTA EJECUCIÓN.	M3	16.00	\$414.24	\$6,627.84
1.10	SUMINISTRO Y COLOCACIÓN DE FIRME DE CONCRETO F'C=200 KG/CM2 DE 10 CMS DE ESPESOR, CON MALLA ELECTROSOLDADA 6X6 - 10/10, ACABADO A VUELTA DE PLANA PARA RECIBIR ACABADO. INCLUYE: CIMBRA, PREPARACION DE LA SUPERFICIE, TRAZOS, CALZADO DE LA MALLA, VIBRADO, DESCIMBRA, MATERIAL, MANO DE OBRA, HERRAMIENTA, DESPERDICIOS, A NIVEL DE OBRA TERMINADA Y TODO LO NECESARIO PARA SU CORRECTA EJECUCIÓN.	M2	25.00	\$340.69	\$8,517.25

Localidad: **CHIHUAHUA**

Municipio: CHIHUAHUA, CHIH.

Obra: **RESTAURACIÓN DE PISO Y CANTERA DE TEMPLO SAN JUAN BAUTISTA**

Presupuesto de Obra

CLAVE	CONCEPTO	UNIDAD	CANTIDAD	P. U.	IMPORTE
1.11	EXCAVACIÓN DE 27CM PARA RETIRAR MATERIALDE MADERA Y TIERRA, POR MEDIOS MANUALES, CARGA, ACARREO Y RETIRO DEL MATERIAL PRODUCTO DE LA DEMOLICIONES Y EXCAVACIONES A PIE DE CAMION. INCLUYE: MATERIAL, MANO DE OBRA, HERRAMIENTA, Y TODO LO NECESARIO PARA SU CORRECTA EJECUCIÓN.	M3	16.00	\$386.48	\$6,183.68
2	MUROS				
2.01	RAJUELEO EN MUROS DE MAMPOSTERÍA, SE CONSIDERA 20% DEL TOTAL. INCLUYE: SUMINISTRO DE PIEDRA, MORTERO A BASE DE CAL, APAGADO DE CAL, ANDAMIOS, EQUIPO DE SEGURIDAD, MATERIALES, MANO DE OBRA, HERRAMIENTA, EQUIPO Y TODO LO NECESARIO PARA SU CORRECTA EJECUCIÓN.	M2	50.00	\$747.02	\$37,351.00
2.02	INYECCIÓN DE PEQUEÑAS GRIETAS (1-5 MM). INCLUYE: MORTERO A BASE DE CAL, APAGADO DE CAL, ANDAMIOS, EQUIPO DE SEGURIDAD, MATERIALES, MANO DE OBRA, HERRAMIENTA, EQUIPO Y TODO LO NECESARIO PARA SU CORRECTA EJECUCIÓN.	ML	40.00	\$136.94	\$5,477.60
2.03	INTEGRACIÓN DE ENJARRES DE CAL Y ARENA EN SALÓN SAN CRISTOBAL Y SAGRARIO. INCLUYE: LIMPIEZAS, APAGADO DE CAL, ANDAMIOS, EQUIPO DE SEGURIDAD, MATERIALES, MANO DE OBRA, HERRAMIENTA, EQUIPO Y TODO LO NECESARIO PARA SU CORRECTA EJECUCIÓN.	M2	293.12	\$492.11	\$144,248.76
2.04	INTEGRACIÓN DE PINTURA A LA CAL EN ÁREAS AFECTADAS DURANTE LOS TRABAJOS DE INTERVENSIÓN, INCLUYE: SALÓN SAN CRISTOBAL Y SAGRARIO, LIMPIEZAS, APAGADO DE CAL, ANDAMIOS, EQUIPO DE SEGURIDAD, MATERIALES, MANO DE OBRA, HERRAMIENTA, EQUIPO Y TODO LO NECESARIO PARA SU CORRECTA EJECUCIÓN.	M2	600.00	\$78.62	\$47,172.00
2.05	RETIRO DE APLANADOS DE CEMENTO Y CAL EN PRETILES Y COLUMNAS DE SALÓN SAN CRISTOBAL Y SAGRARIO. INCLUYE: ANDAMIOS, EQUIPO DE SEGURIDAD, RETIRO DEL ESCOMBRO FUERA DE LA OBRA, MANO DE OBRA, HERRAMIENTA, EQUIPO Y TODO LO NECESARIO PARA SU CORRECTA EJECUCIÓN.	M2	400.00	\$183.20	\$73,280.00
2.06	RECONSTRUCCIÓN DE REMATE A BASE DE LADRILLO TIPO CUÑA DE 5X10XX20 CM EN PRETIL DE ACUERDO A DISEÑO AUTORIZADO. INCLUYE: ANDAMIOS, LIMPIEZA, MATERIALES, EQUIPO DE SEGURIDAD, MANO DE OBRA, HERRAMIENTA, EQUIPO Y TODO LO NECESARIO PARA SU CORRECTA EJECUCIÓN.	M2	60.00	\$1,322.17	\$79,330.20
3	PISOS				
3.01	DEMOLICIÓN DE PISOS DE CONCRETO PARA CANAL DE RESPIRACIÓN. INCLUYE: CORTES, LIMPIEZA, RETIRO DE ESCOMBRO FUERA DE LA OBRA, EQUIPO DE SEGURIDAD, MANO DE OBRA, HERRAMIENTA, EQUIPO Y TODO LO NECESARIO PARA SU CORRECTA EJECUCIÓN.	M2	70.00	\$127.04	\$8,892.80
3.02	RELLENO DE CANAL DE RESPIRACIÓN A BASE DE PIEDRA DE RÍO DE DISTINTAS GRANULOMETRÍAS. INCLUYE: LIMPIEZA, MATERIALES, EQUIPO DE SEGURIDAD, MANO DE OBRA, HERRAMIENTA, EQUIPO Y TODO LO NECESARIO PARA SU CORRECTA EJECUCIÓN.	M3	50.00	\$519.33	\$25,966.50
3.03	SUMINISTRO Y COLOCACIÓN DE PISO DE CANTERA DEL BANCO AUTORIZADO POR LA SUPERVISIÓN DE OBRA. INCLUYE: LIMPIEZA, CORTES, MATERIALES, EQUIPO DE SEGURIDAD, MANO DE OBRA, HERRAMIENTA, EQUIPO Y TODO LO NECESARIO PARA SU CORRECTA EJECUCIÓN.	M2	45.00	\$1,174.08	\$52,833.60

Localidad: **CHIHUAHUA**

Municipio: CHIHUAHUA, CHIH.

Obra: **RESTAURACIÓN DE PISO Y CANTERA DE TEMPLO SAN JUAN BAUTISTA**


Presupuesto de Obra

CLAVE	CONCEPTO	UNIDAD	CANTIDAD	P. U.	IMPORTE
3.04	SUMINISTRO Y COLOCACIÓN DE PISO DEMARMOL DE 2CM DE ESPESOR, COLOR CREMA DEL DESIERTO DEL BANCO AUTORIZADO POR LA SUPERVISIÓN DE OBRA. INCLUYE: LIMPIEZA, CORTES, MATERIALES, EQUIPO DE SEGURIDAD, MANO DE OBRA, HERRAMIENTA, EQUIPO Y TODO LO NECESARIO PARA SU CORRECTA EJECUCIÓN	M2	450.00	\$1,238.04	\$557,118.00
4	CANTERA				
4.01	LIMPIEZA SUPERFICIAL DE ELEMENTOS DE CANTERA EN INTERIOR DE TEMPLO A BASE DE BROCHAS Y CEPILLOS DE CERDA DE PLASTICO. INCLUYE: CALAFATEO, ANDAMIOS, EQUIPO DE SEGURIDAD, MANO DE OBRA, HERRAMIENTA, EQUIPO Y TODO LO NECESARIO PARA SU CORRECTA EJECUCIÓN.	M2	208.28	\$231.73	\$48,263.94
4.02	LIMPIEZA DETALLADA DE ELEMENTOS DE CANTERA EN EXTERIOR DEL TEMPLO. INCLUYE: AGUA DETILADA, JABÓN NEUTRO, HIDROLAVADORA, CALAFATEO, ANDAMIOS, ELEVACIONES, EQUIPO DE SEGURIDAD, MANO DE OBRA, HERRAMIENTA, EQUIPO Y TODO LO NECESARIO PARA SU CORRECTA EJECUCIÓN.	M2	50.00	\$518.50	\$25,925.00
4.03	RESTAURACIÓN DE PIEZAS DE CANTERA DE ARCO SUPERIOR DE FACHADA. INCLUYE: EQUIPO DE SEGURIDAD, ELEVACIONES, MANO DE OBRA, HERRAMIENTA, EQUIPO Y TODO LO NECESARIO PARA SU CORRECTA EJECUCIÓN	PIEZA	35.00	\$3,493.34	\$122,266.90
4.04	RESTAURACIÓN DE PIEZAS DE CANTERA DE RODAPIÉ DE FACHADA. INCLUYE: EQUIPO DE SEGURIDAD, ELEVACIONES, MANO DE OBRA, HERRAMIENTA, EQUIPO Y TODO LO NECESARIO PARA SU CORRECTA EJECUCIÓN	PIEZA	15.00	\$3,118.30	\$46,774.50
4.05	REINTEGRACIÓN DE ALMOHADILLADO A BASE DE PIEZAS DE CANTERA EN ESQUINAS DE FACHADAS. INCLUYE: MATERIALES, RETIRO DE ESCOMBRO, LIMPIEZA, EQUIPO DE SEGURIDAD, ELEVACIONES, MANO DE OBRA, HERRAMIENTA, EQUIPO Y TODO LO NECESARIO PARA SU CORRECTA EJECUCIÓN	PIEZA	15.00	\$2,831.92	\$42,478.80
4.06	SUMINISTRO Y COLOCACIÓN DE SISTEMA DE PROTECCIÓN DE CANTERA A BASE DE DIÓXIDO DE SILICIO. INCLUYE: MATERIALES, LIMPIEZA, EQUIPO DE SEGURIDAD, ELEVACIONES, MANO DE OBRA, HERRAMIENTA, EQUIPO Y TODO LO NECESARIO PARA SU CORRECTA EJECUCIÓN.	M2	160.00	\$312.40	\$49,984.00

SUBTOTAL: \$1,465,517.24
I.V.A (16%) \$234,482.76
TOTAL: \$1,700,000.00


CHIHUAHUA
CHIHUAHUA, CHIH.
RESTAURACIÓN DE PISO Y CANTERA DE TEMPLO SAN JUAN BAUTISTA



CROQUIS DE LOCALIZACIÓN

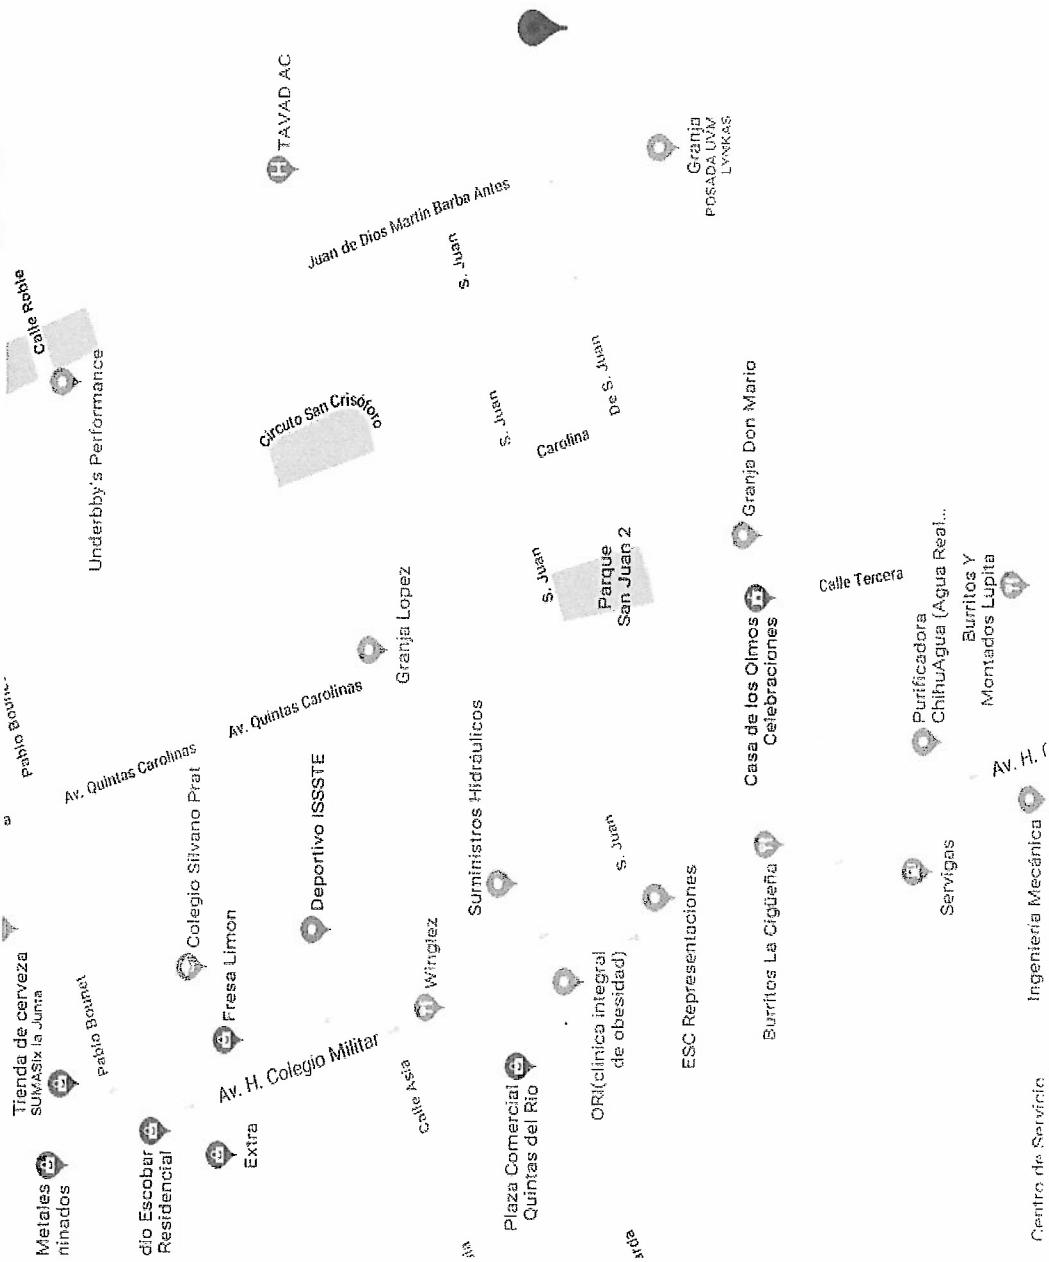

Localidad: **CHIHUAHUA**
Municipio: **CHIHUAHUA, CHIH.**
O b r a: **RESTAURACIÓN DE PISO Y CANTERA DE TEMPLO SAN JUAN
BAUTISTA**

FOTOGRAFIA

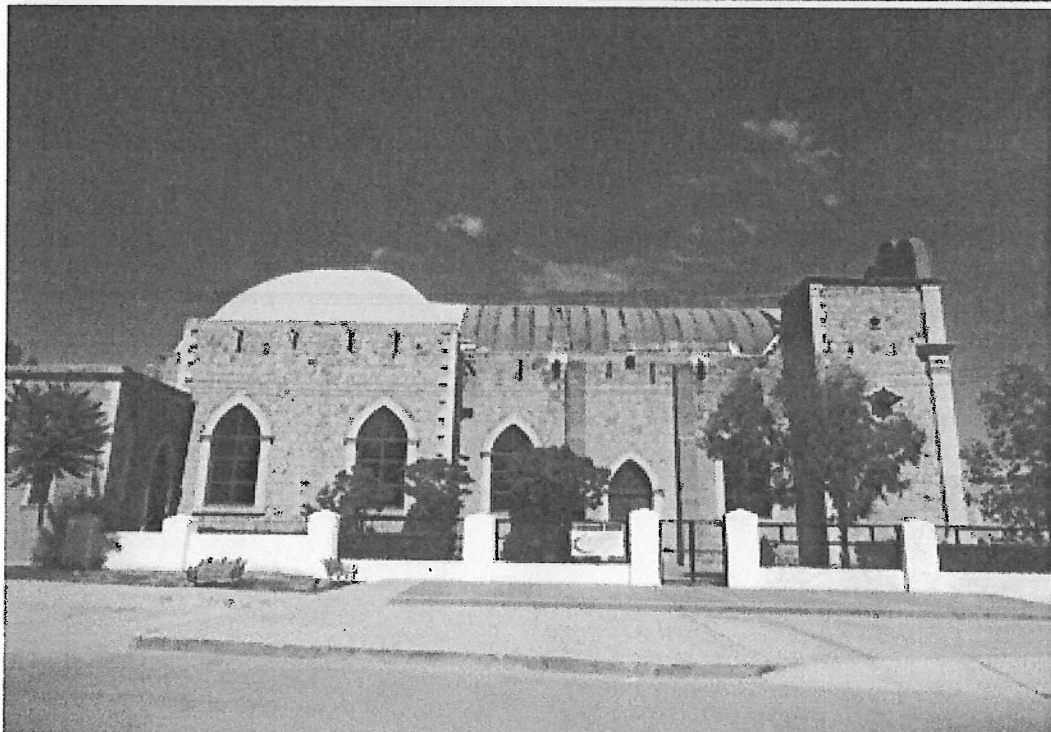

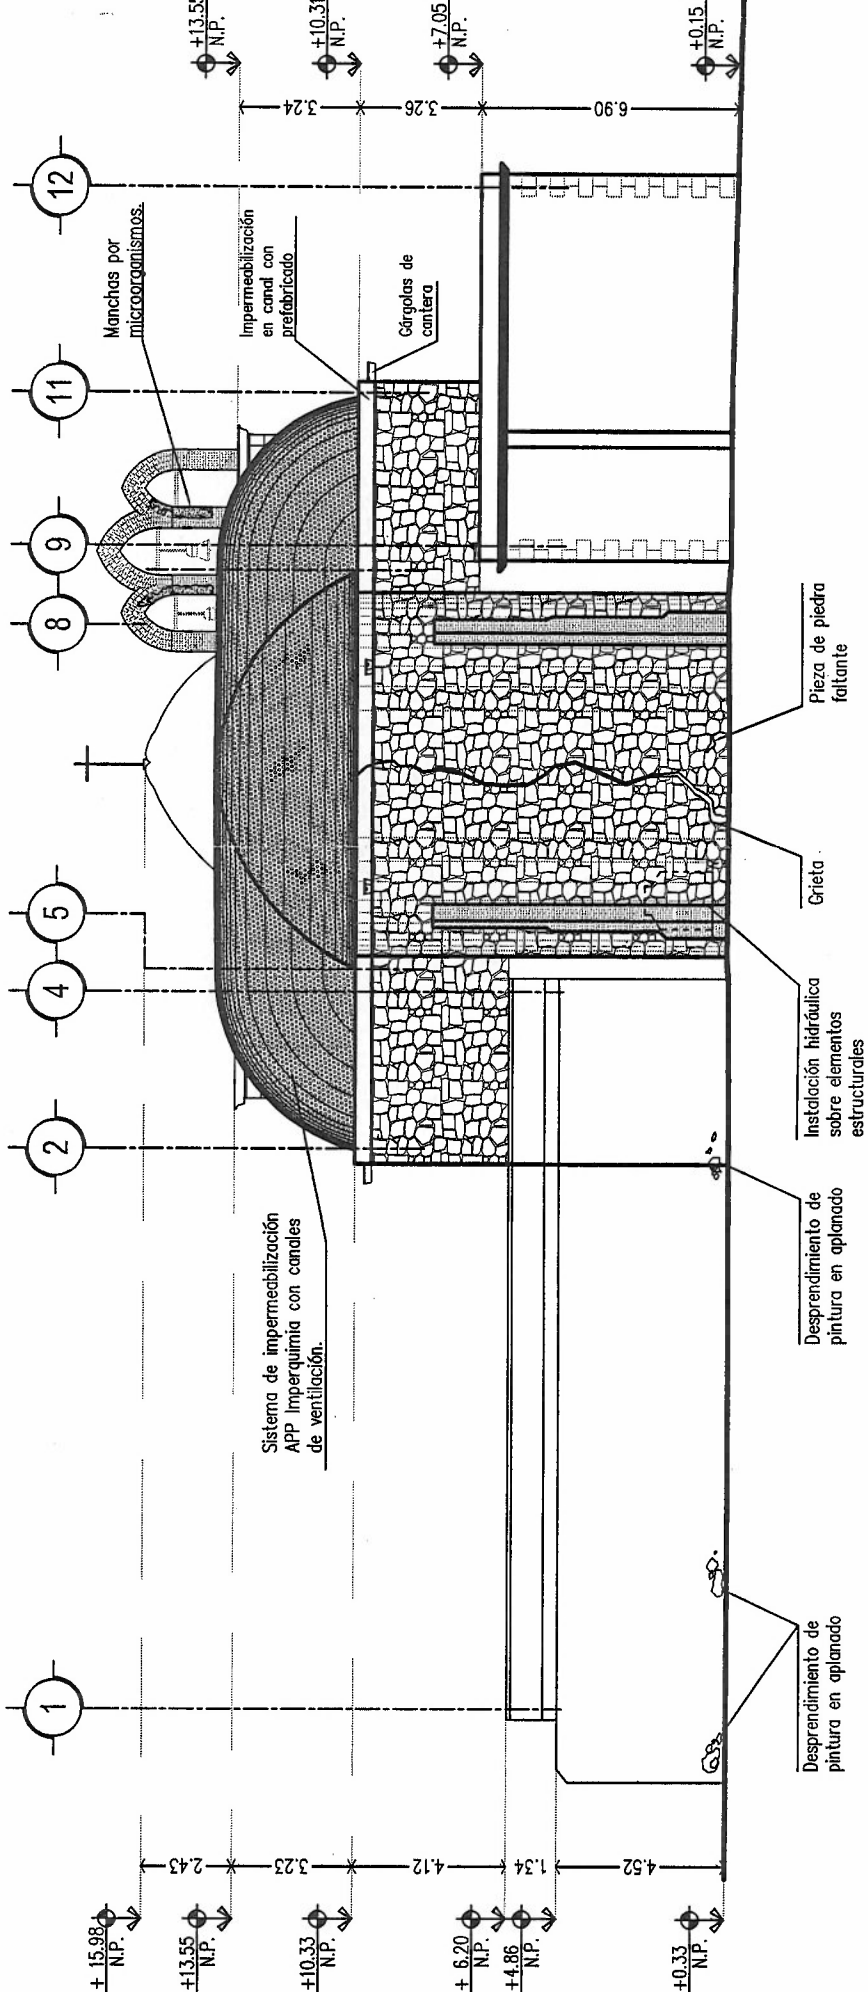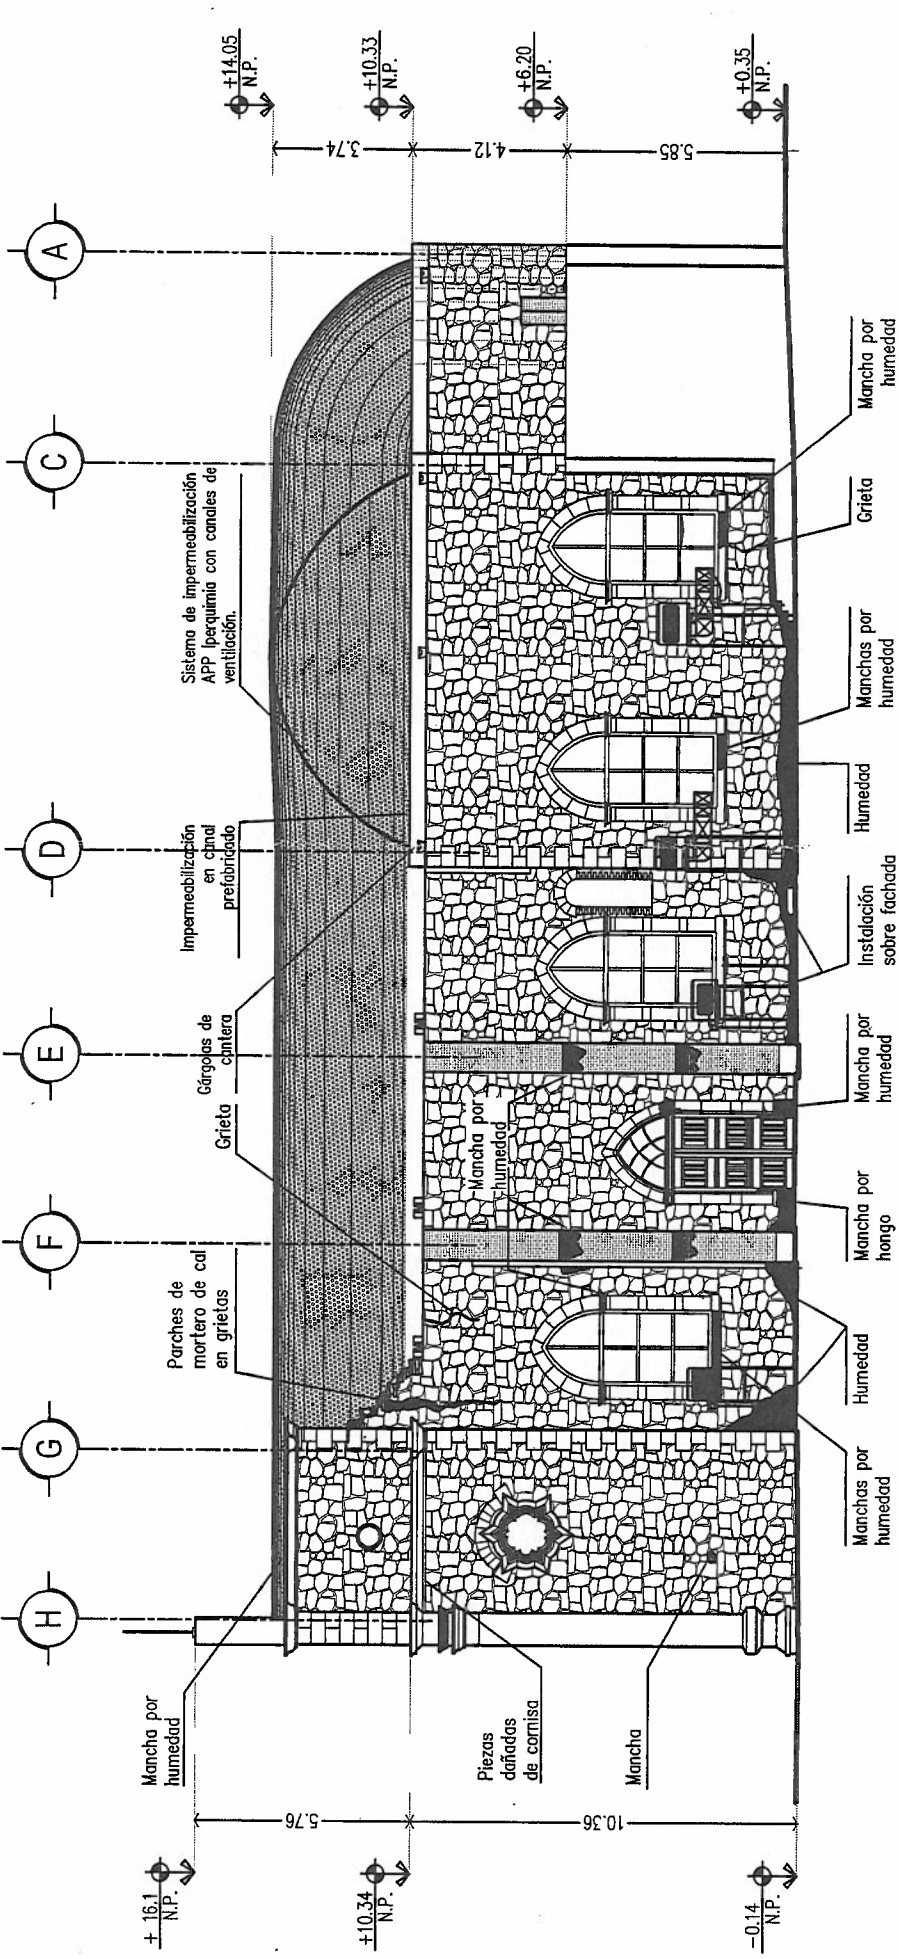

Misiones Coloniales
de Chihuahua, A.C.

H.COLEGIO MILITAR #700 COL. SANTO NIÑO

CHIHUAHUA, CHIH. MEXICO C.P. 31300 TEL. +52 (614) 424 025

www.misionescoloniales.org

LOCALIZACIÓN EN EL ESTADO:

UBICACIÓN

NORTE

CD. CHIHUAHUA

LATITUD:

28°40'52.78"N

LONGITUD:

106°04'42.28"O

MUNICIPIO:

CHIHUAHUA

LOCALIDAD:

CHIHUAHUA

NOMBRE DEL TEMPLO O CAPILLA:

SAN JUAN BAUTISTA

SELLO DE AUTORIZACIÓN INAH

REFERENCIA:

DATOS GENERALES

PROGRAMA / CONVENIO: FOREMOBA

EDICIÓN: 2015

SITUACIÓN DEL TEMPLO: ESTADO ACTUAL

NOMBRE DE PLANO: SECCIONES

EQUIPO TÉCNICO MISIONES COLONIALES DE CHIHUAHUA A.C.

PROYECTO: CINTURIA NAYELI MOLINA CHAVEIRO

DISEÑO: CINTURIA NAYELI MOLINA CHAVEIRO

REVISÓ: ARQ. FERNANDO MONTES

ESTE PROYECTO Y EL DISEÑO DEL MISMO SON PROPIEDAD DE MISIONES COLONIALES DE CHIHUAHUA A.C. CUALQUIER USO NO AUTORIZADO SIN EL CONSENTIMIENTO POR ESCRITO DE MISIONES COLONIALES DE CHIHUAHUA A.C. SE PROCEDERÁ PENALMENTE EN CONTRA DE QUIEN VALE LOS DERECHOS REFERIDOS EN ESTA NOTA.

ESCALA:


1:200

NÚMERO DE PLANO:


A4.1

FECHA:


17/10/2018

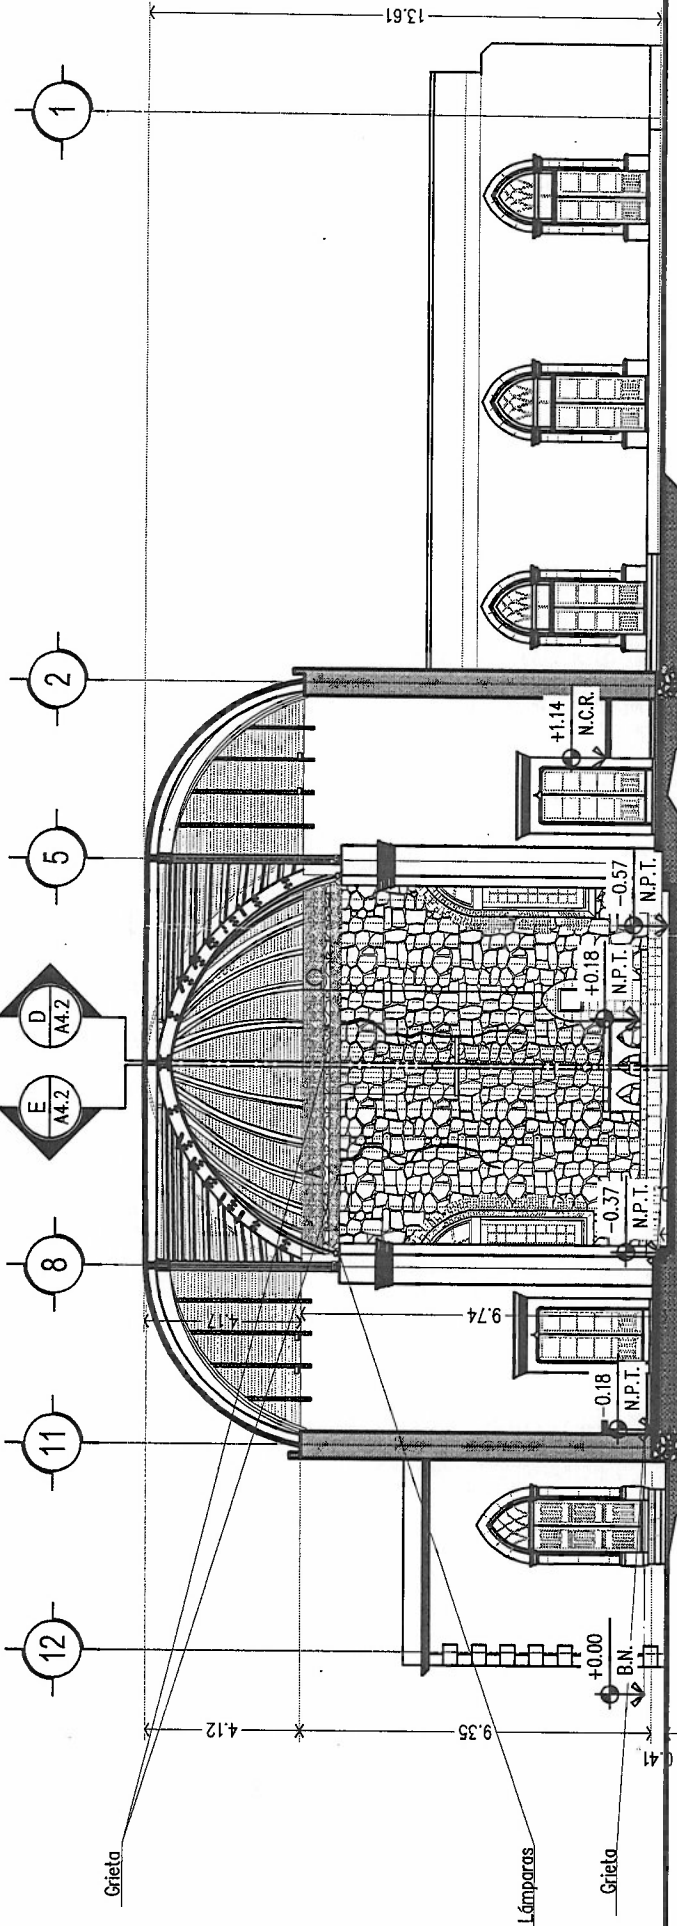

SECCIÓN A-A'

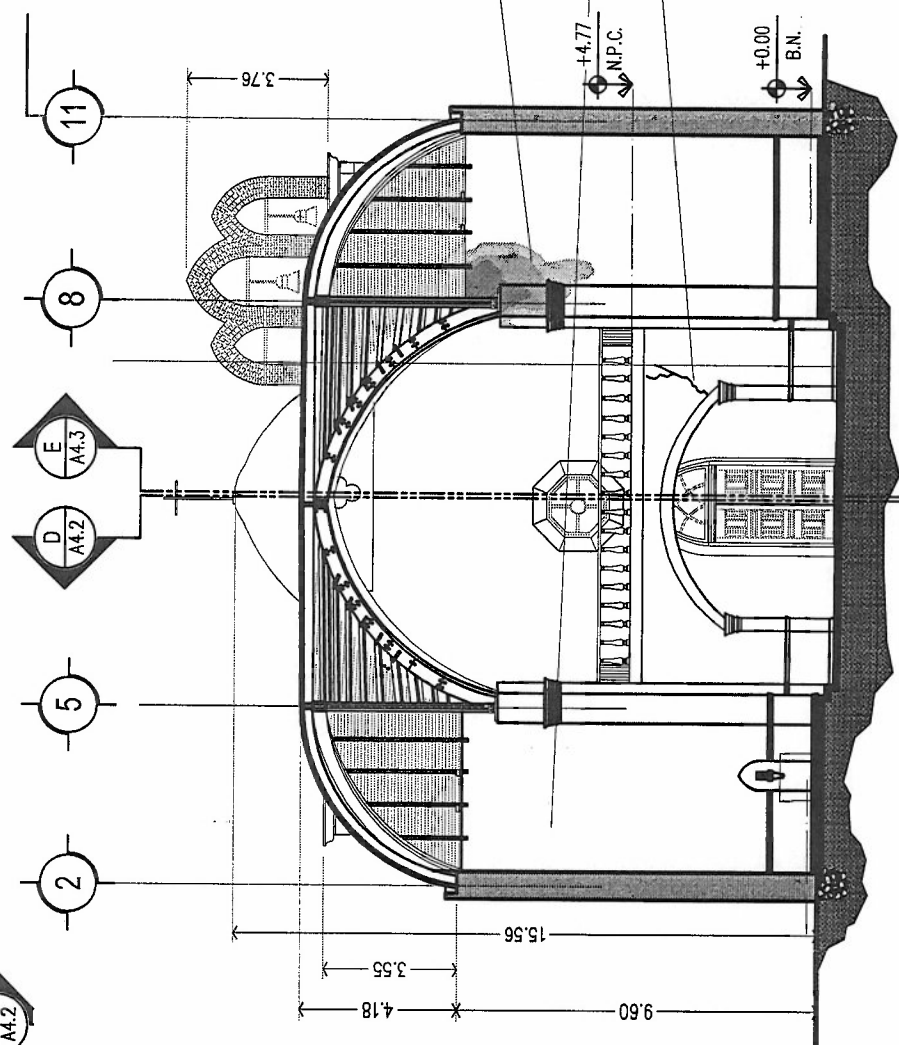

SECCIÓN B-B'

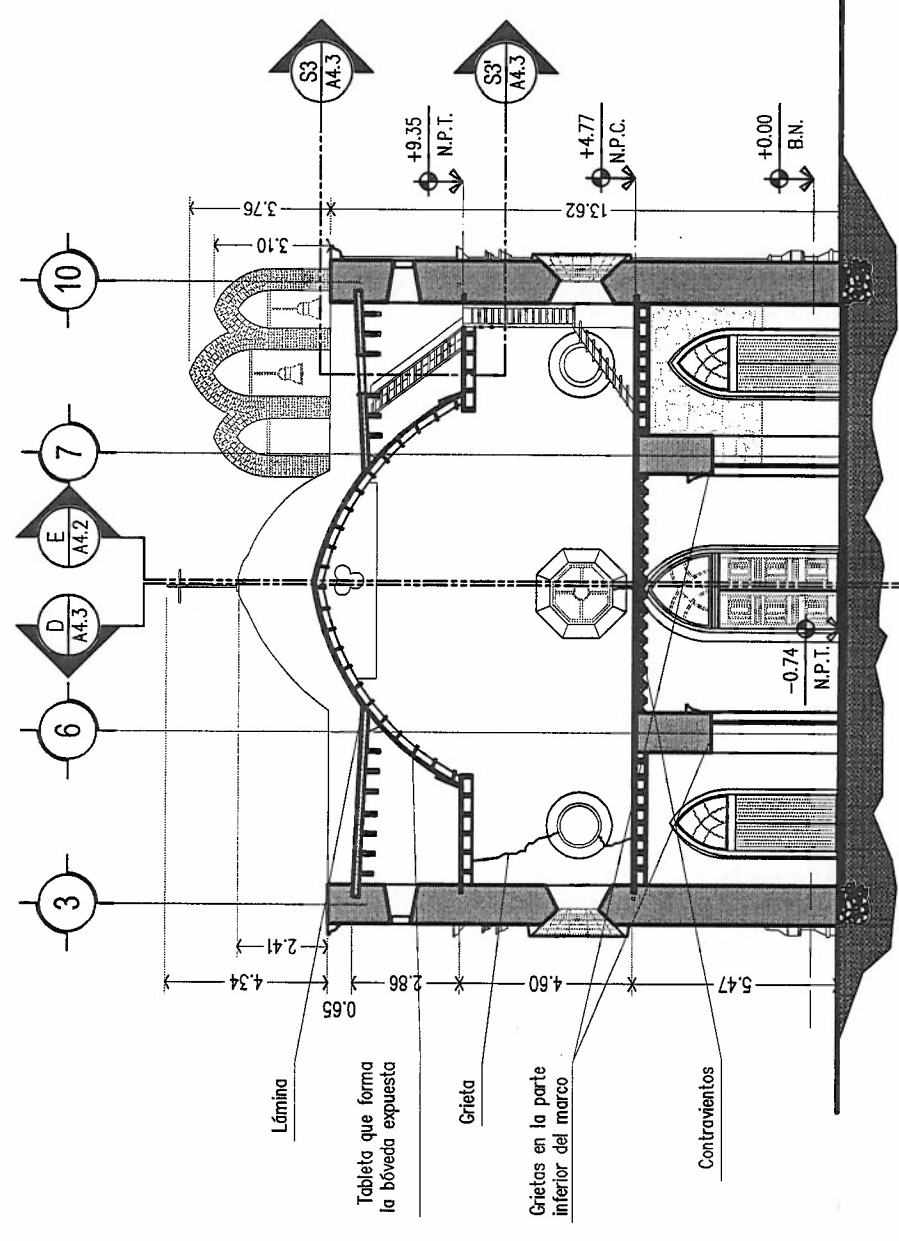


SECCIÓN C-C'



Misiones Coloniales
de Chihuahua, A.C.

R.COLEGIO MILITAR #1700 COL. SANTO NIÑO
CHIHUAHUA, CHIH. MEXICO C.P. 31390 TEL. +52 (614) 424-0225
WWW.MISIONESCOLONIALES.MX

UBICACIÓN NORTE

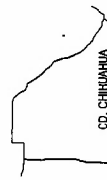

LOCALIZACIÓN EN EL ESTADO:

CD. CHIHUAHUA

LATITUD: 28°40'52.78"N
LONGITUD: 106°04'42.28"O


MUNICIPIO: CHIHUAHUA

LOCALIDAD: CHIHUAHUA

NOMBRE DEL TEMPLO O CARILIA: SAN JUAN BAUTISTA

SELLO DE AUTORIZACIÓN INAH

REFERENCIA:

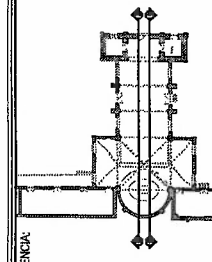

DATOS GENERALES

PROGRAMA / CONVENIO:	EDICIÓN:
FOREMOBA	2015

SITUACIÓN DEL TEMPLO: ESTADO ACTUAL

NOMBRE DE PLANO: SECCIONES

EQUIPO TÉCNICO MISIONES COLONIALES DE CHIHUAHUA A.C.

PROYECTO: CYNTHIA NAYELI MOLINA CHAVEIRO

DEBILLO: CYNTHIA NAYELI MOLINA CHAVEIRO


REVISÓ: ARQ. FERNANDO MONTES

ESTE PROYECTO Y EL DISEÑO DEL MISMO SON PROPIEDAD DE MISIONES COLONIALES DE CHIHUAHUA A.C. SE PROHIBE SU REPRODUCCIÓN TOTAL O PARCIAL, ASÍ COMO SU USO PARA FINESES COMERCIALES SIN EL CONSENTIMIENTO ESCRITO DE MISIONES COLONIALES DE CHIHUAHUA A.C. SE PROHIBEN PENALMENTE EN CONTRA DE QUIEN VALE LOS DERECHOS REFERIDOS EN ESTA NOTA.

ESCALA: 1:200

FECHA: 17/10/2018

NUMERO DE PLANO: A4.2

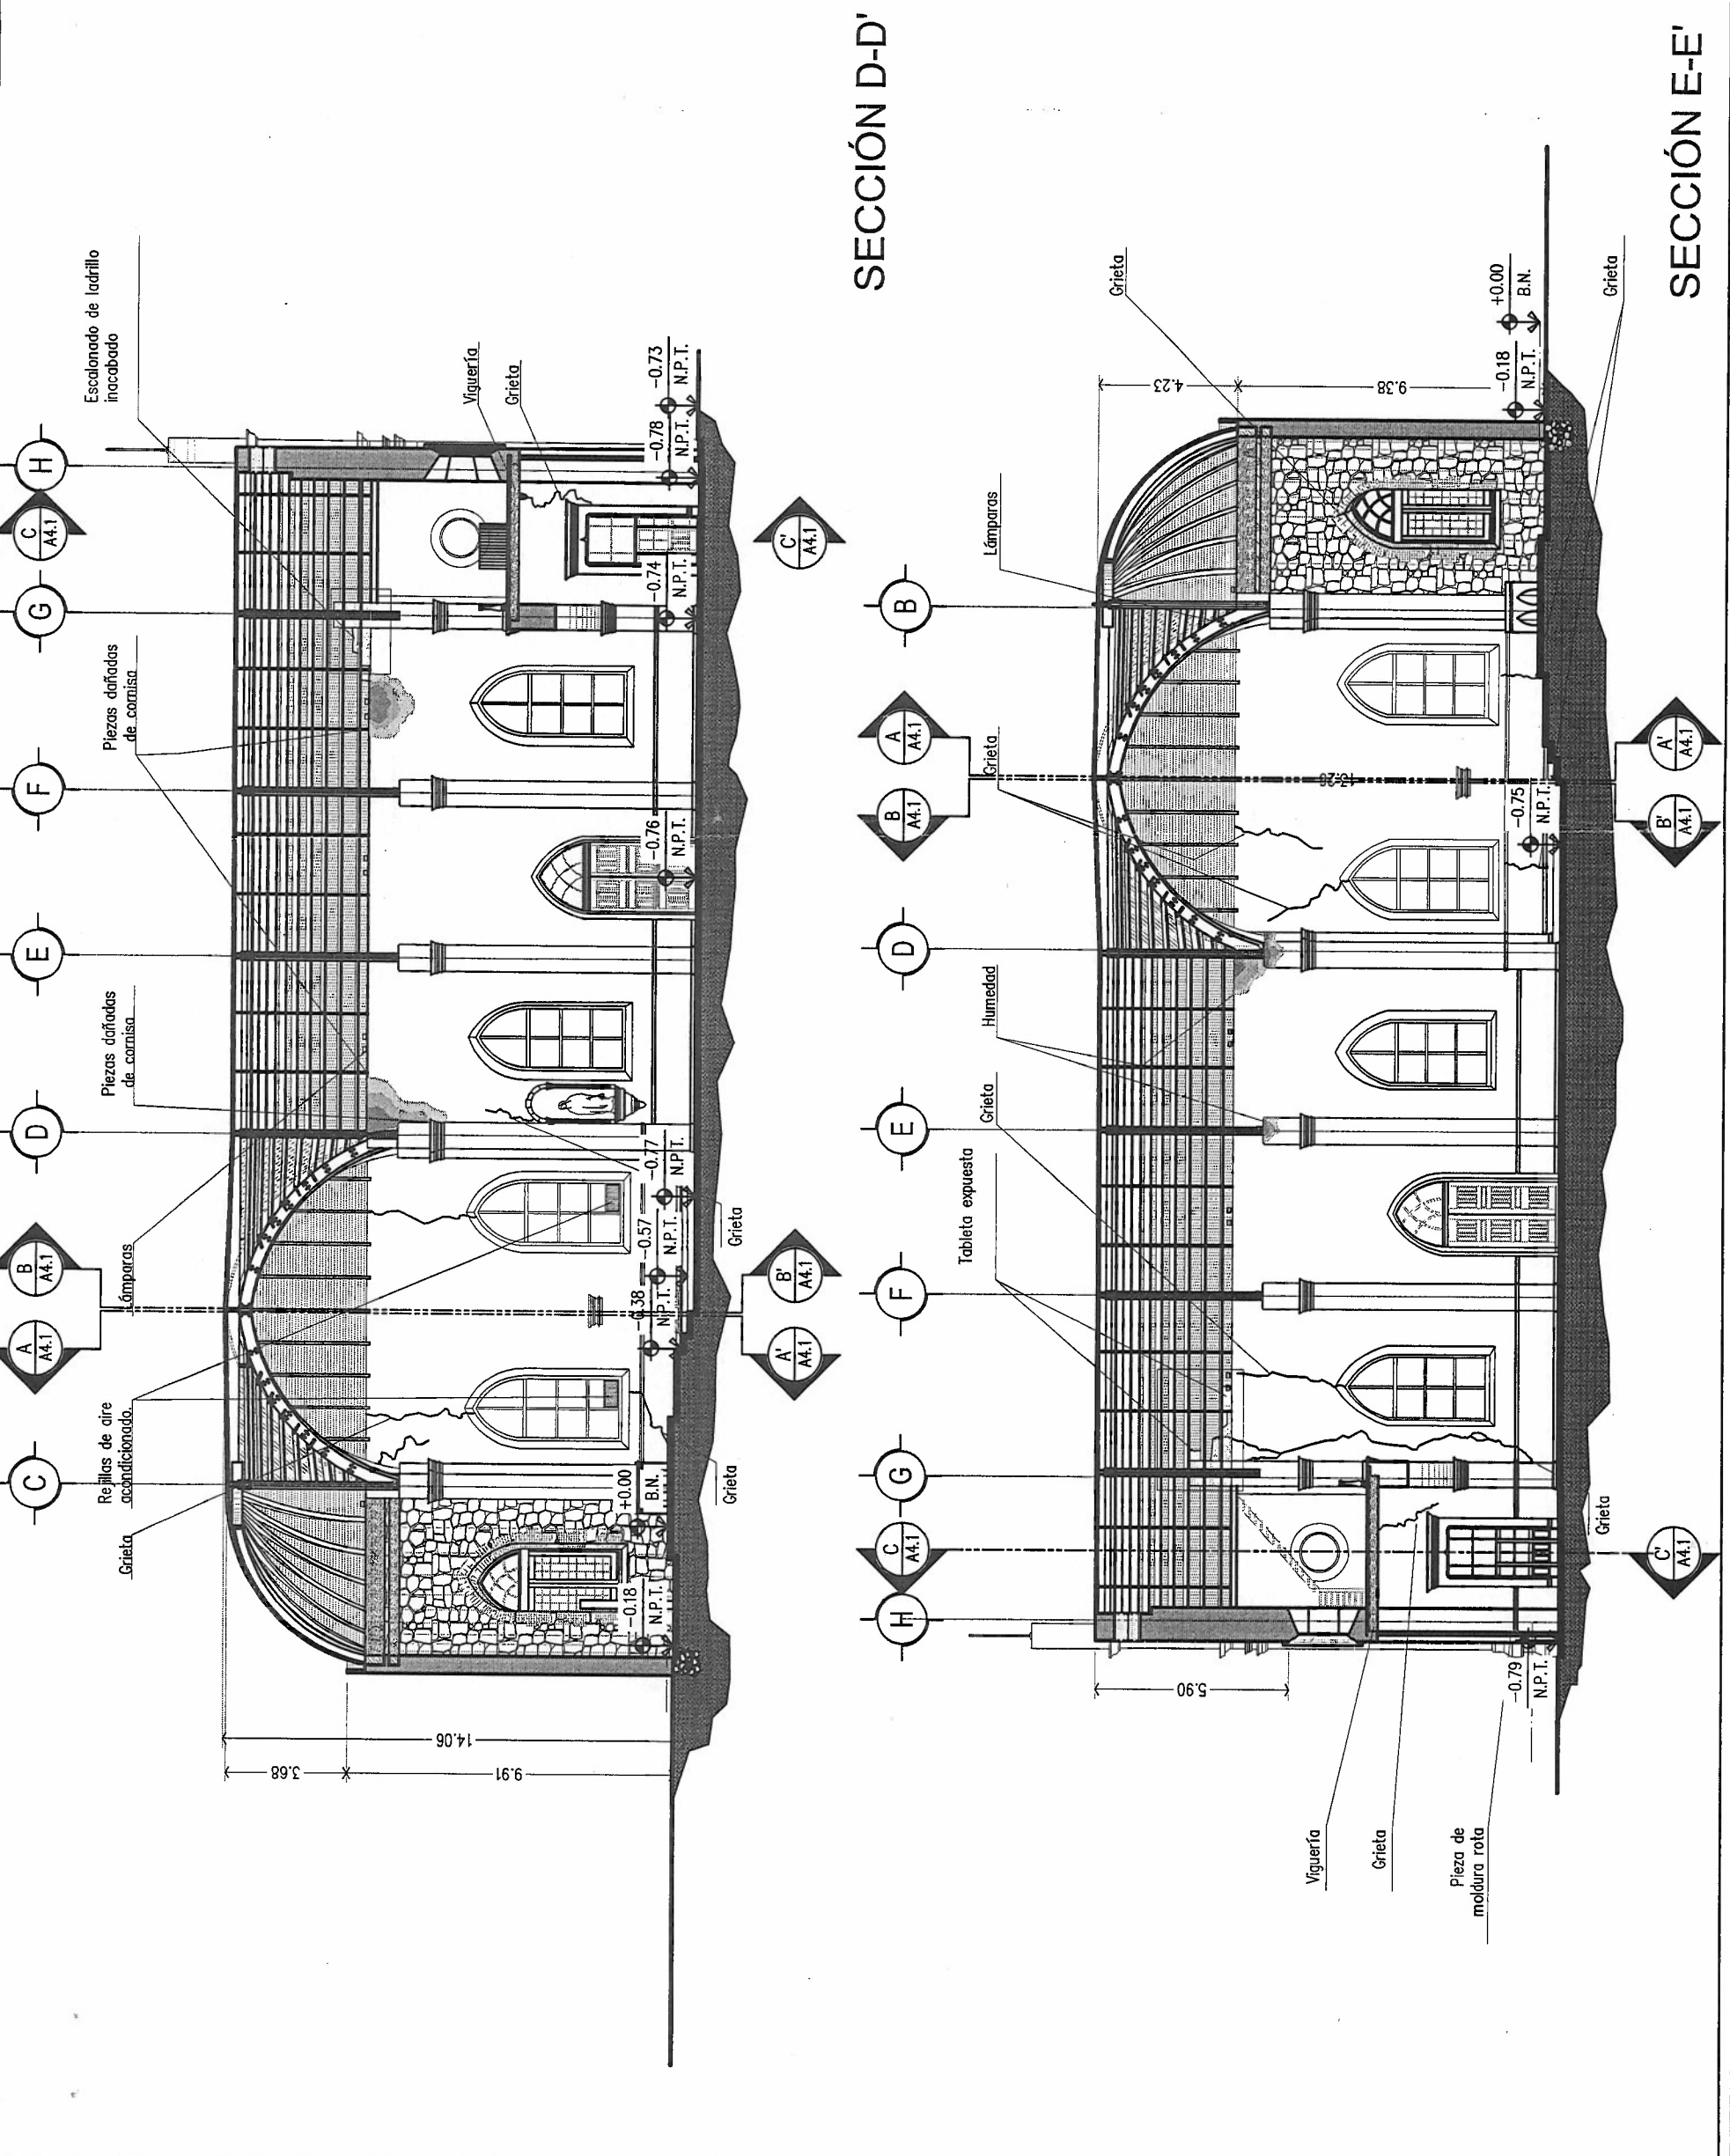




Misiones Coloniales
de Chihuahua, A.C.

H. COLEGIO MI TIERRE AL NOROCCIDENTE COL. SANTO NIÑO
CHIHUAHUA, CHIH. MEXICO C.P. 31000 TEL. 432 (614) 424-0225
www.misionescoloniales.org

UBICACIÓN

LOCALIZACIÓN EN EL ESTADO:

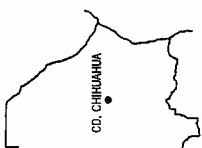

CD. CHIHUAHUA

LATITUD:

28°40'52.76"N

LONGITUD:

106°04'42.28"O

MUNICIPIO:

CHIHUAHUA

LOCALIDAD:


CHIHUAHUA

NOMBRE DEL TEMPLO O CAPILLA:

SAN JUAN BAUTISTA

SELLO DE AUTORIZACIÓN INAH

REFERENCIA:

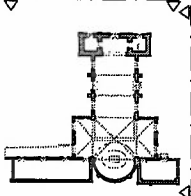

DATOS GENERALES

PROGRAMA / CONVENIO:

FOREMOBA

EDICIÓN:

2015

SITUACIÓN DEL TEMPLO:

ESTADO ACTUAL

NOMBRE DE PLANO:

FACHADA SUROESTE
FACHADA SURESTE

EQUIPO TÉCNICO MISIONES COLONIALES DE CHIHUAHUA A.C.

PROYECTO:

YOLANDA ISABEL NÚÑEZ CHÁVEZ

DISEÑO:

YOLANDA ISABEL NÚÑEZ CHÁVEZ

REVISÓ:

ARQ. FERNANDO MONTES

ESTE PROYECTO Y EL DISEÑO DEL MIMMO SON PROPIEDAD DE MISIONES COLONIALES DE CHIHUAHUA A.C. CUALQUIER USO NO AUTORIZADO SIN EL CONSENTIMIENTO POR ESCRITO DE MISIONES COLONIALES DE CHIHUAHUA A.C. SE PROCEDERÁ PENALMENTE EN CONTRA DE QUIEN VIOLARE LOS DERECHOS REFERIDOS EN ESTA NOTA.

ESCALA:

1:200

NÚMERO DE PLANO:

A3.1

FECHA:

17/10/2018

