PARCELA No. 95 ETAPA I

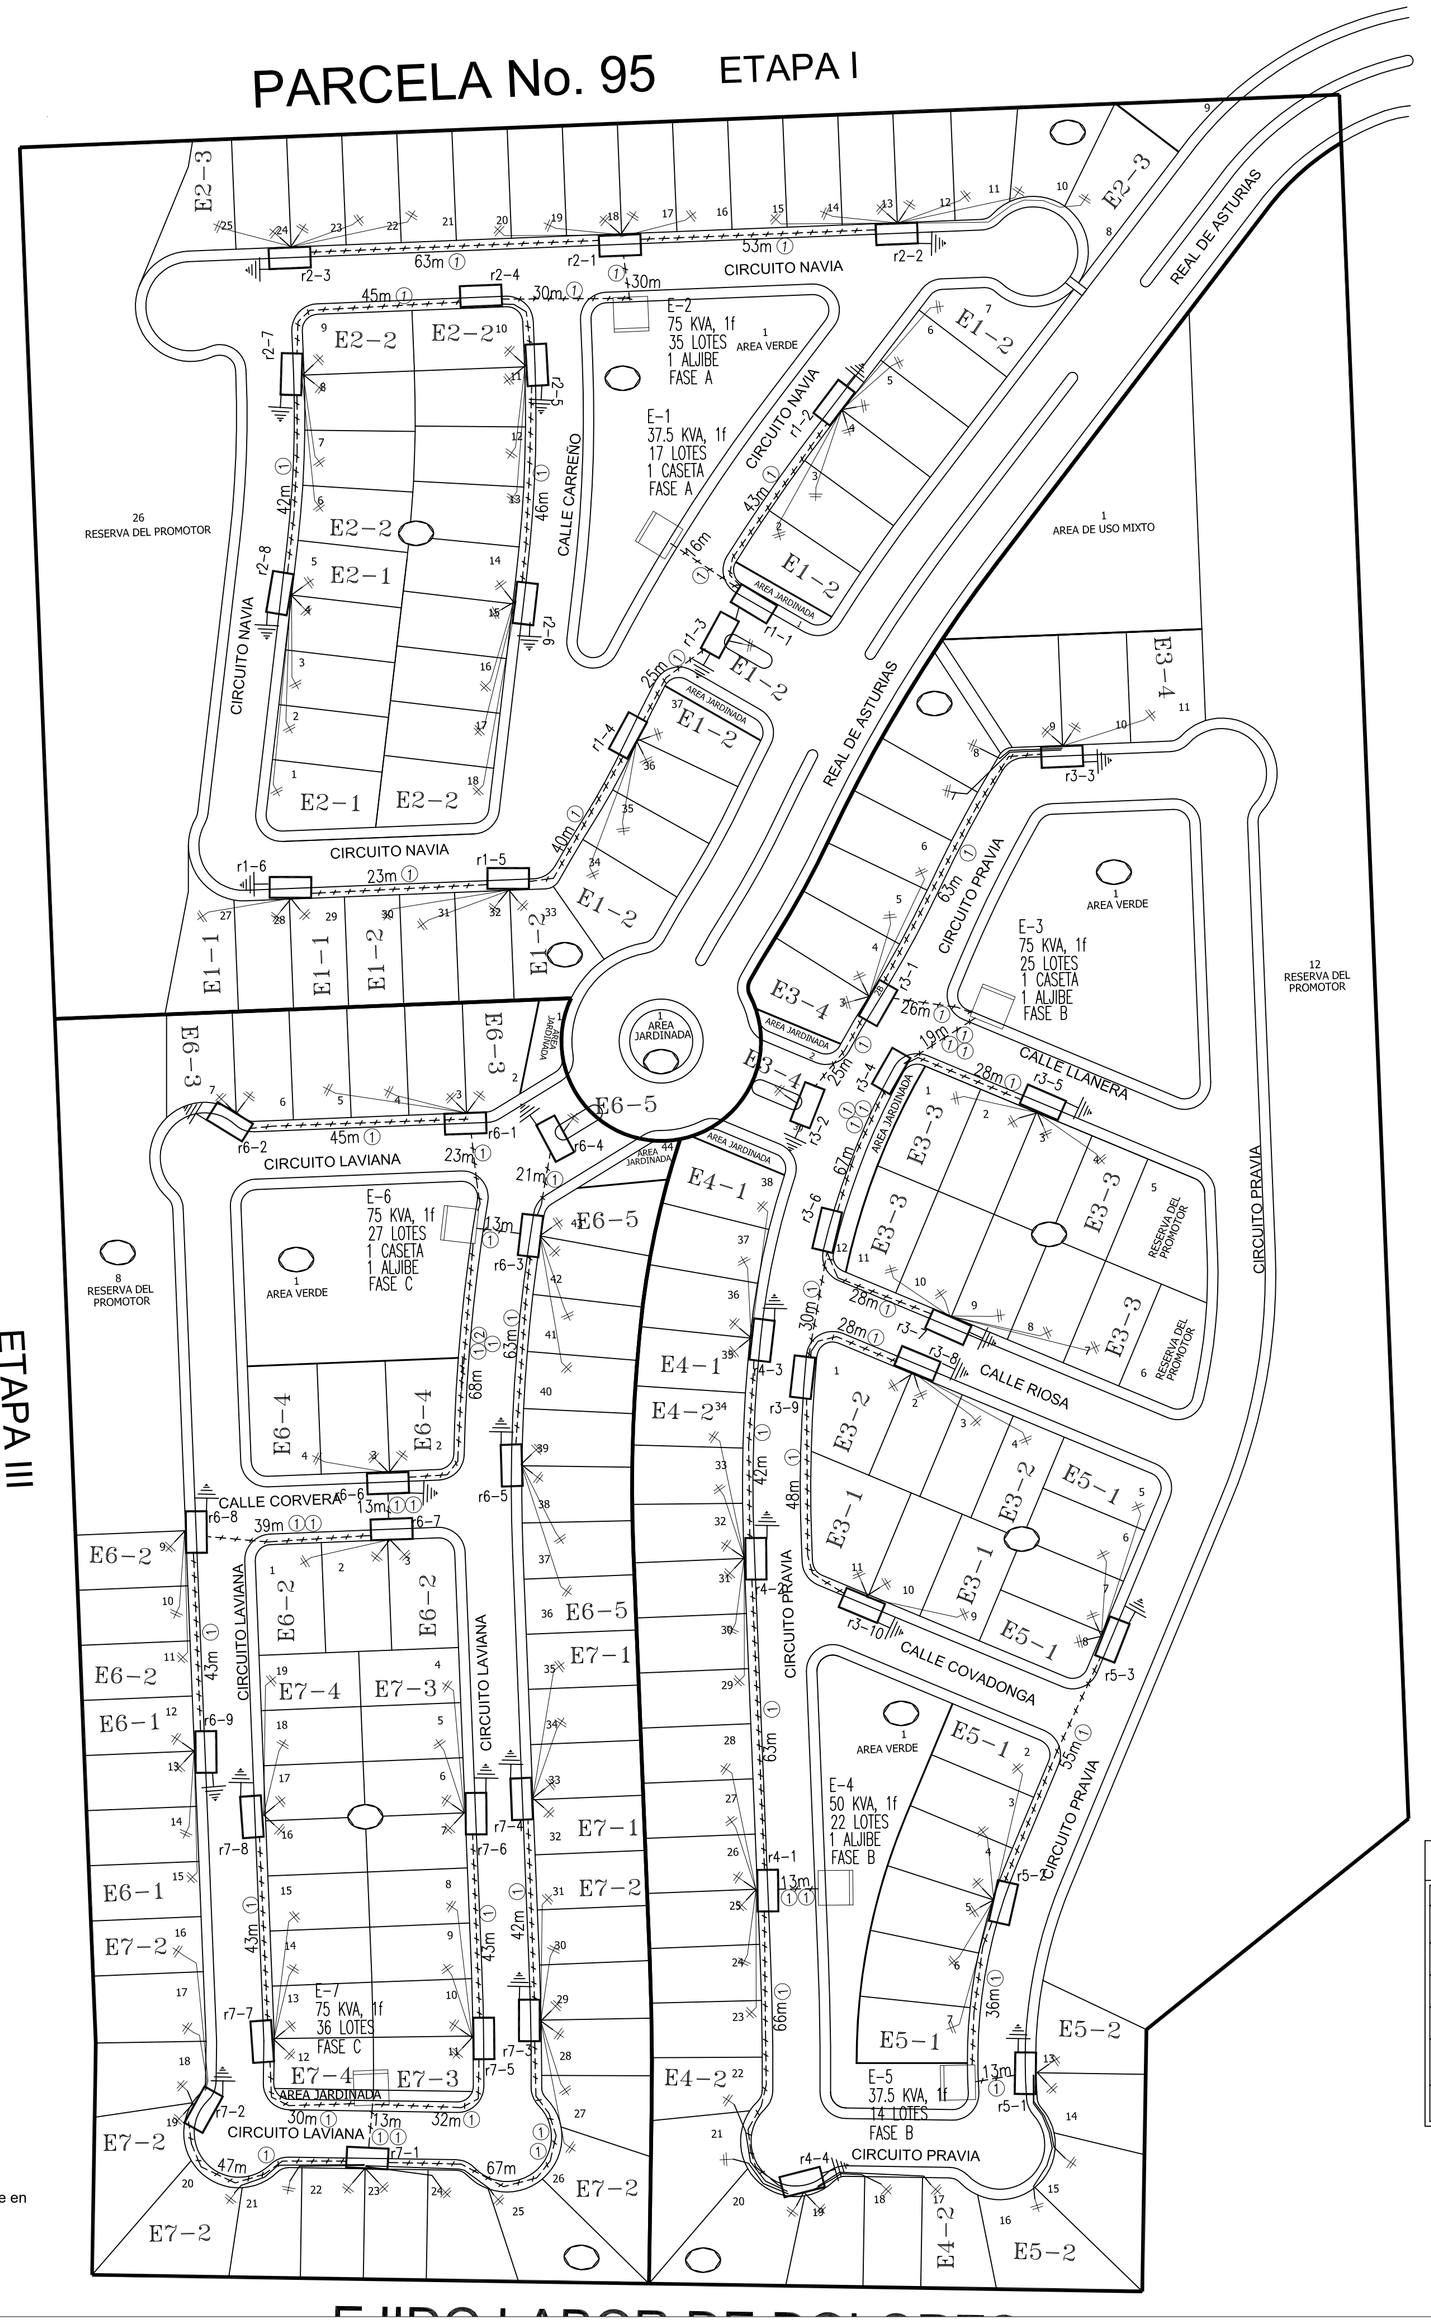

PARCELA No. 95 ETAPA III

PARCELA No. 98 ETAPA II

CUADRO DE CARGAS

ETAPAS	No. DE TRANSF.	No. DE LOT HABIT.	kVA POR LOTE	kVA POR ALJIBE	kVA TOTAL	kVA TOTAL ALUMBRADO	CAPAC. kVA DEL TRANSFORMADOR	% DE CARGA TRANSFORMADOR	FASES A	FASES B	FASES C
E1	E1	18	2.0		36.0		37.5	96.0	36.0		
E1	E2	35	2.0	2.0	72.0		75.0	96.0	72.0		
E2	E3	26	2.0	2.0	54.0		75.0	72.0		54.0	
E2	E4	22	2.0	2.0	46.0		50.0	92.0		46.0	
E2	E5	14	2.0		28.0		37.5	74.66		28.0	
E3	E6	28	2.0	2.0	58.0		75.0	77.33			58.0
E3	E7	36	2.0		72.0		75.0	96.0			72.0
T-DIS	179 LOTES + 4 ALJIBES				366.0		425	87.83	108.0	128.0	130.0
	179 LOTES		2.0		358.0						
	4 ALJIBES		2.0		8.0						
E-AL		144			22.92		25.0	91.68	22.92		
TOTAL			–		388.92		450.0	86.42	130.92	128.0	130.0

CROQUIS DE LOCALIZACION

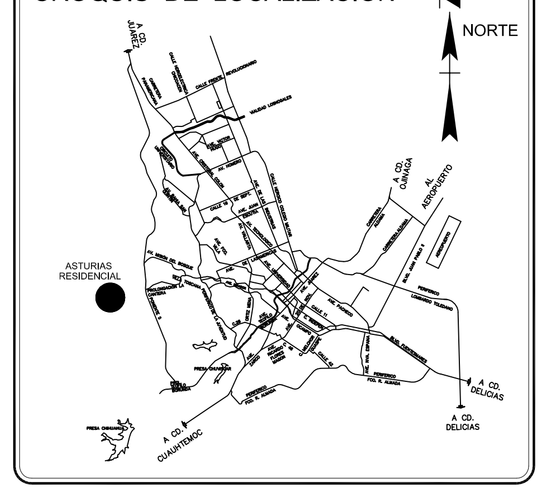

RESUMEN TOTAL

CONDUCTORES:

CABLE TRIPLEX Al-XLP 2C/1N(3/0,1/0)..... 2,550.0 MTS
CABLE TRIPLEX Al-XLP 2C/1N(1/0,2)..... 200.0 MTS

REGISTROS :

REGISTRO NORMA RBTB-2 ..... 49 PZAS.

TIERRAS:

SISTEMAS DE TIERRA P/LINEA SUBTERRANEA SECUNDARIA.... 32 P.

CODIGO DE CABLEADO

CODIGO	CABLEADO	TUBERIA PAD
①	CABLE TRIPLEX Al-XLP 2C/1N(3/0,1/0)	51mm
②	CABLE TRIPLEX Al-XLP 2C/1N(1/0,2)	51mm

SIMBOLOGIA

SIMBOLO	DESCRIPCION
R	REGISTRO SECUNDARIO SEGUN ESPECIFICACIONES C.F.E. PARA BAJA TENSION DE CONCRETO SEGUN NORMA CFE RBTB-2
	CABLE SECUNDARIO SUBTERRANEO TRIPLEX CAL. XLP, 600V. SEGUN ESPECIFICACIONES C.F.E. E0000-02, CODIGO INDICADO.
	CABLE PARA ACOMETIDA SUBTERRANEA MONOPOLAR CAL. 6 AL, XLP, 600V. 1F, 2H, 120V., SEGUN ESPECIFICACIONES C.F.E. E0000-02.
	VARILLA PARA TIERRA COPPERWELD DE 5/8 x 3mts
	TRANSFORMADOR AEREA AUTOPROTEGIDO 228360YT/13200-120/240 VOLTS. CAP. INDICADA
	REGISTRO PARA ALUMBRADO DE 40x40x40 CMS.

NOMENCLATURA		
E	1	R#-C#
BANCO DE TRANSFORMADORES	No. DE BANCO DE TRANSFORMADORES	No. DE REGISTRO, No. DE CIRCUITO TIPO DE REGISTRO

NOTAS:

1.- HACER PRUEBAS DE PUESTA EN SERVICIO DE CABLE Y CONECTOR MULTIPLE.

2.- EL DUCTO PAD QUE SE UTILIZARA SERA DE COLOR ROJO, RD-19 PARA BANQUETAS Y PARA CRUCE DE CALLE.

3.- TODOS LOS MATERIALES Y EQUIPO CONTARAN CON SU FACTURA ORIGINAL Y PROTOCOLOS EXPEDIDOS POR LAPEM.

4.- LAS ACOMETIDAS DEL SECUNDARIO A LA BASE DE MEDICION SERAN PROPORCIONADAS POR CFE E INSTALADAS POR EL CONTRATISTA.

Se eliminó información del documento, ya que contiene un dato personal, consistente en domicilio de conformidad con los artículos 5 fracción XXXVI, 122 y 128 de la Ley de Transparencia y Acceso a la Información Pública del Estado de Chihuahua.

CORPORATIVO INMOBILIARIO DEL NORTE S.A DE C.V

GRUPO TRES ESTRELLAS
CIN
JUAREZ • CHIHUAHUA • ZACATECAS
Corporativo Inmobiliario del Norte

CORPORATIVO INMOBILIARIO DEL NORTE S.A DE C.V.
[redacted]

SELLOS Y FIRMAS DE AUTORIZACION

LA COMISION FEDERAL DE ELECTRICIDAD DIVISION NORTE CERTIFICA HABER REVISADO Y AUTORIZA EL PRESENTE PROYECTO DE ELECTRIFICACION CON VIGENCIA DE UN AÑO A PARTIR DEL ___ DE _____ DE 2016.

Vo. Bo. REVISO

ING. EDGAR NAVARRO MURILLO
JEFE DE OFNA. DE SOL. Y APORT.

ING. ALFREDO CALDERON MARTINEZ
JEFE DE DPTO. DE PLANEACION

APROBO

ING. JUAN CARLOS RUEDA LEAL
SUPERINTENDENTE DE ZONA

NOTA: ESTA APROBACION NO ES AUTORIZACION PARA CONSTRUIR LA OBRA, ESTA PODRA SER EJECUTADA HASTA QUE HAYA SIDO FORMALIZADO EL CONVENIO DE OBRA CORRESPONDIENTE.

DIVISION NORTE
ZONA CHIHUAHUA
TITULO PLANO DE CONSTRUCCION DE LA RED DE DISTRIBUCION SUBTERRANEA EN BAJA TENSION "FRACC. ASTURIAS RESIDENCIAL ETAPAS I,II Y III"

COMISION FEDERAL DE ELECTRICIDAD

ESCALA 1 : 1000	RESPONSABLE DEL PROYECTO:	FECHA: DICIEMBRE-2016
PREPARO M.A.J.A DIBUJO M.A.J.A. REVISO M.O.D.	ING. MANUEL A. JUAREZ ACOSTA CEDULA PROFESIONAL # 5477836	PLANO No. E-AR-BT02

POR	REV	APROBADO	MODIFICACION	FECHA	No.
MAPERJ	M.O.D	---	SE EMITE PARA REVISION POR C.F.E.	OCT.-2016	1