



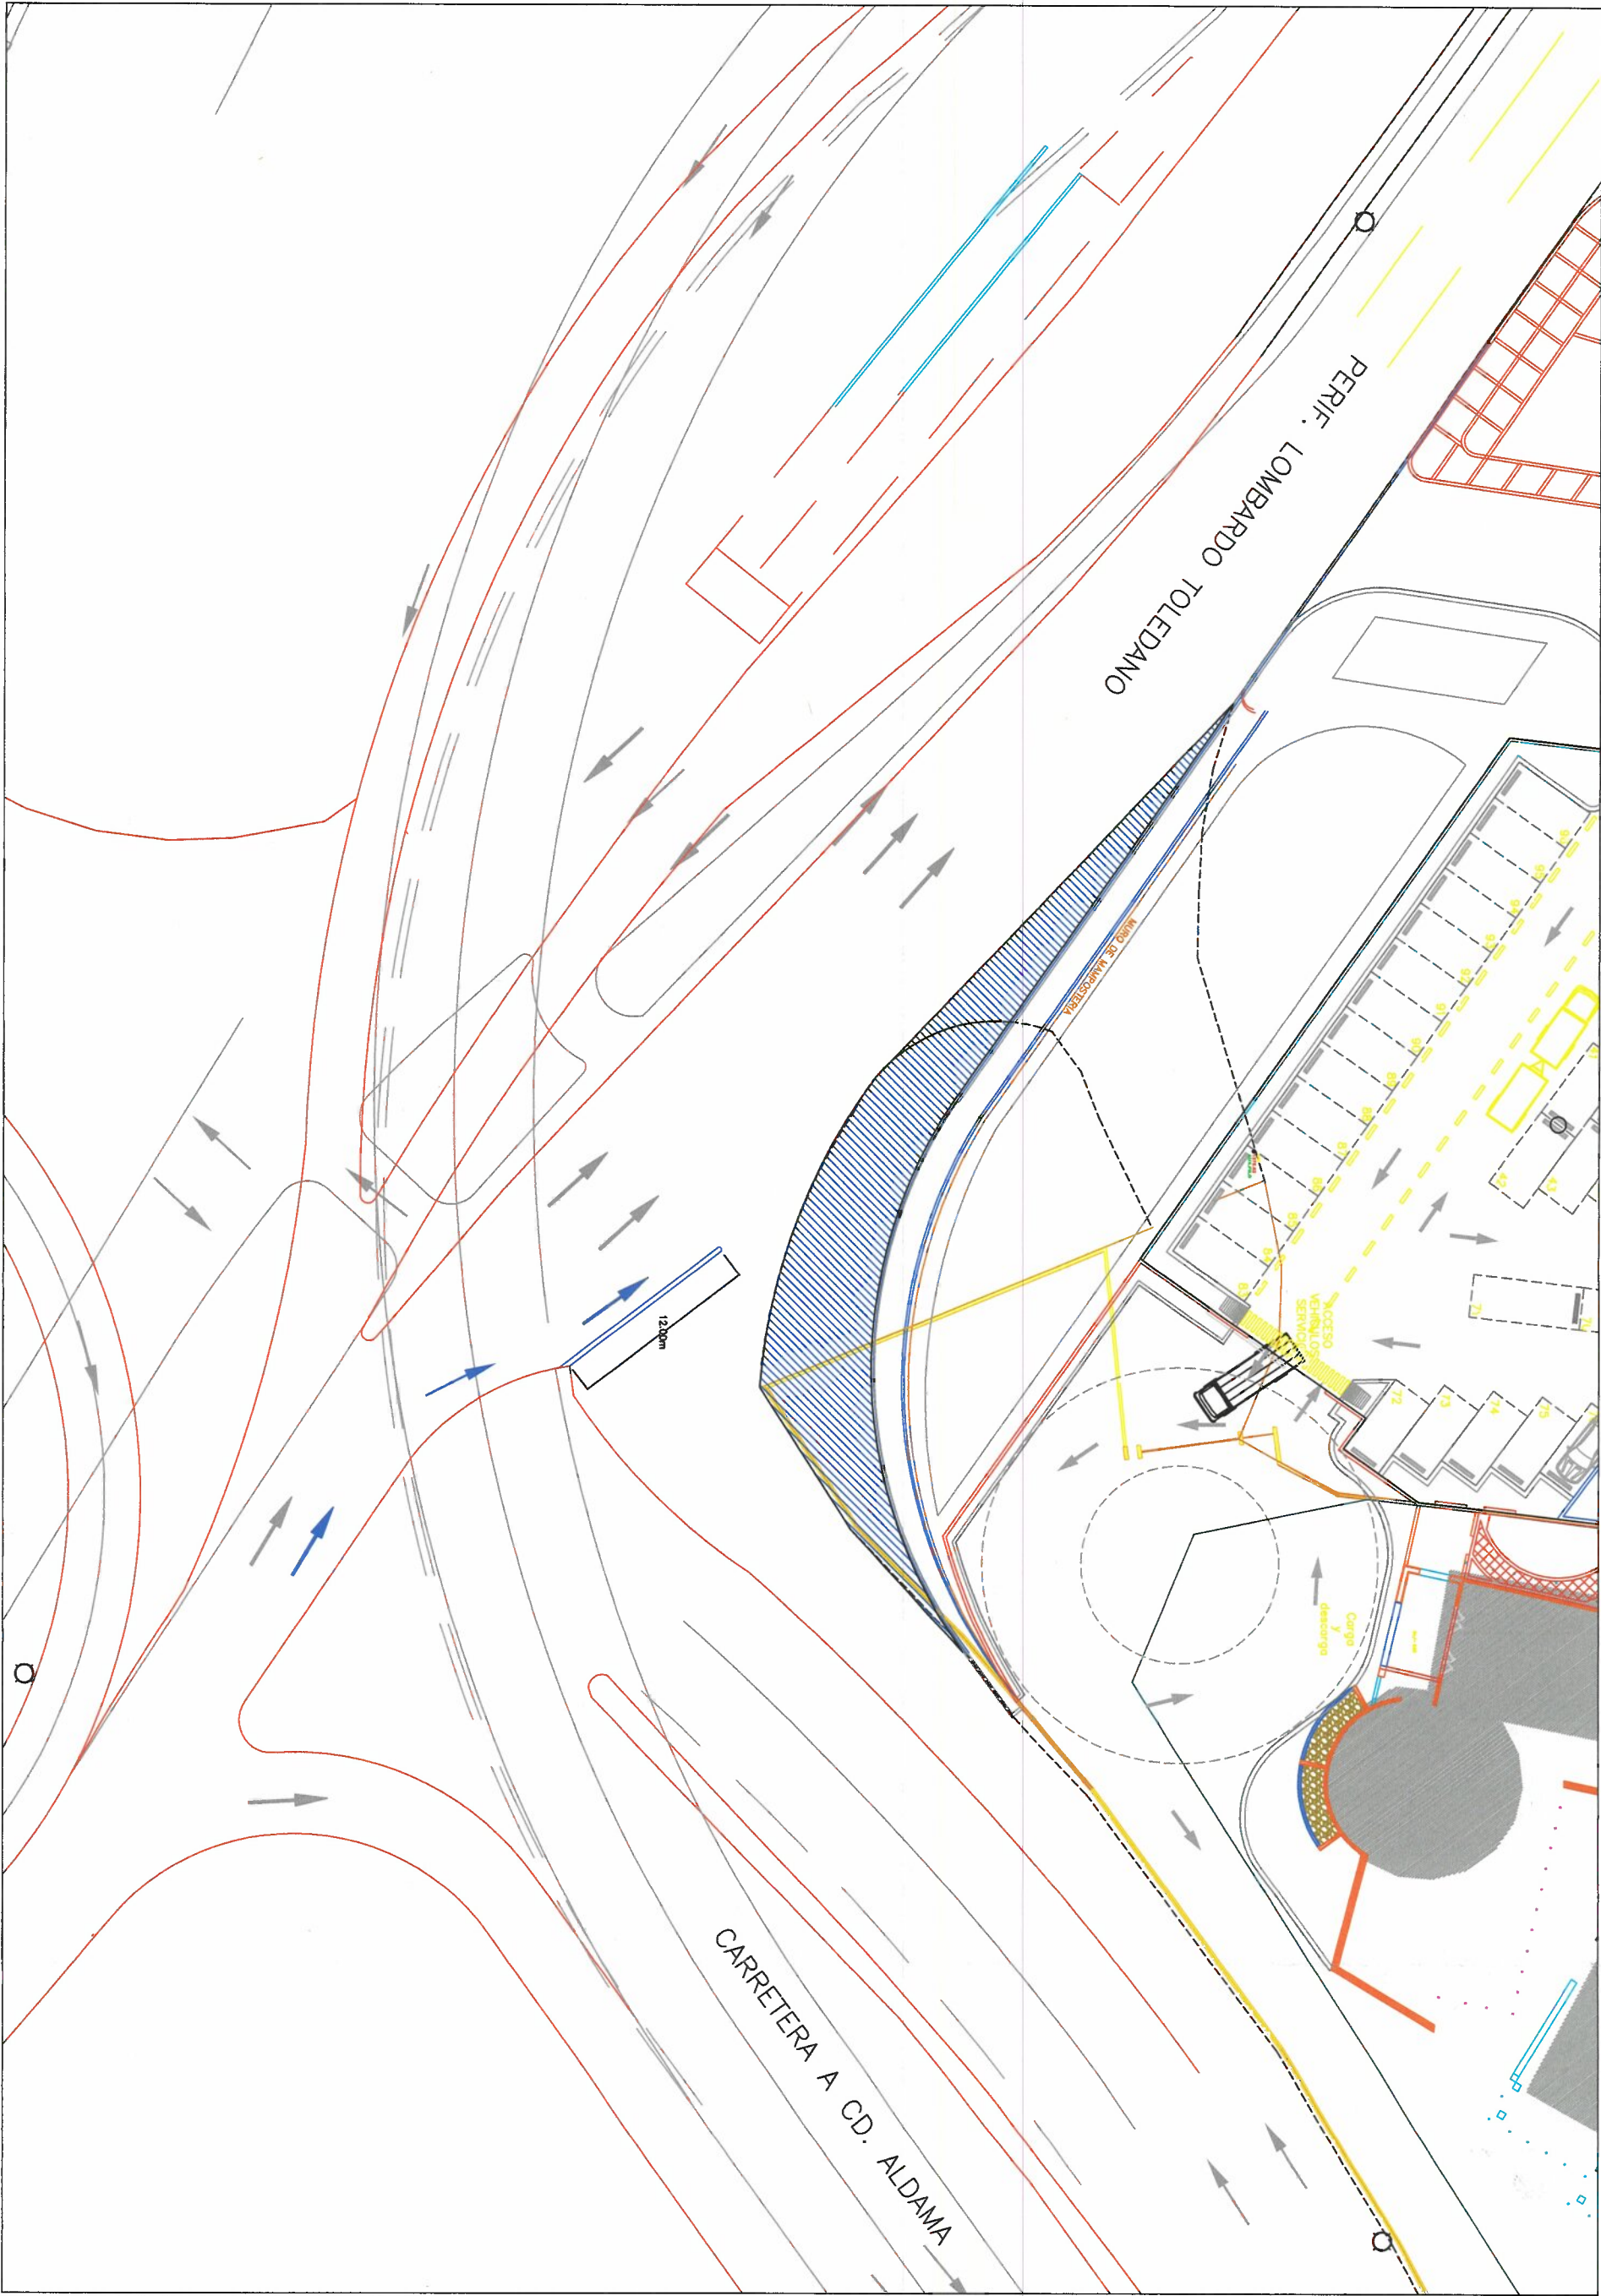

**ADECUACION VIAL VUELTA DERECHA
PERIF. LOMBARDO TOLEDANO Y CARRETERA ALDAMA**

**DIRECCION DE OBRAS PUBLICAS MUNICIPALES
SUBDIRECCION DE INFRAESTRUCUTURA URBANA**

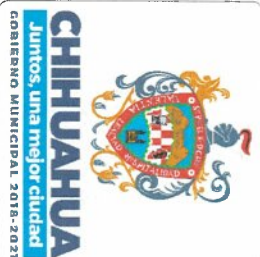

**DEPARTAMENTO DE
TOPOGRAFIA**

PLANO No.	FECHA: 23 MARZO
REVISOS:	
NOMBRE DE PLANO:	
1	PLANTA