



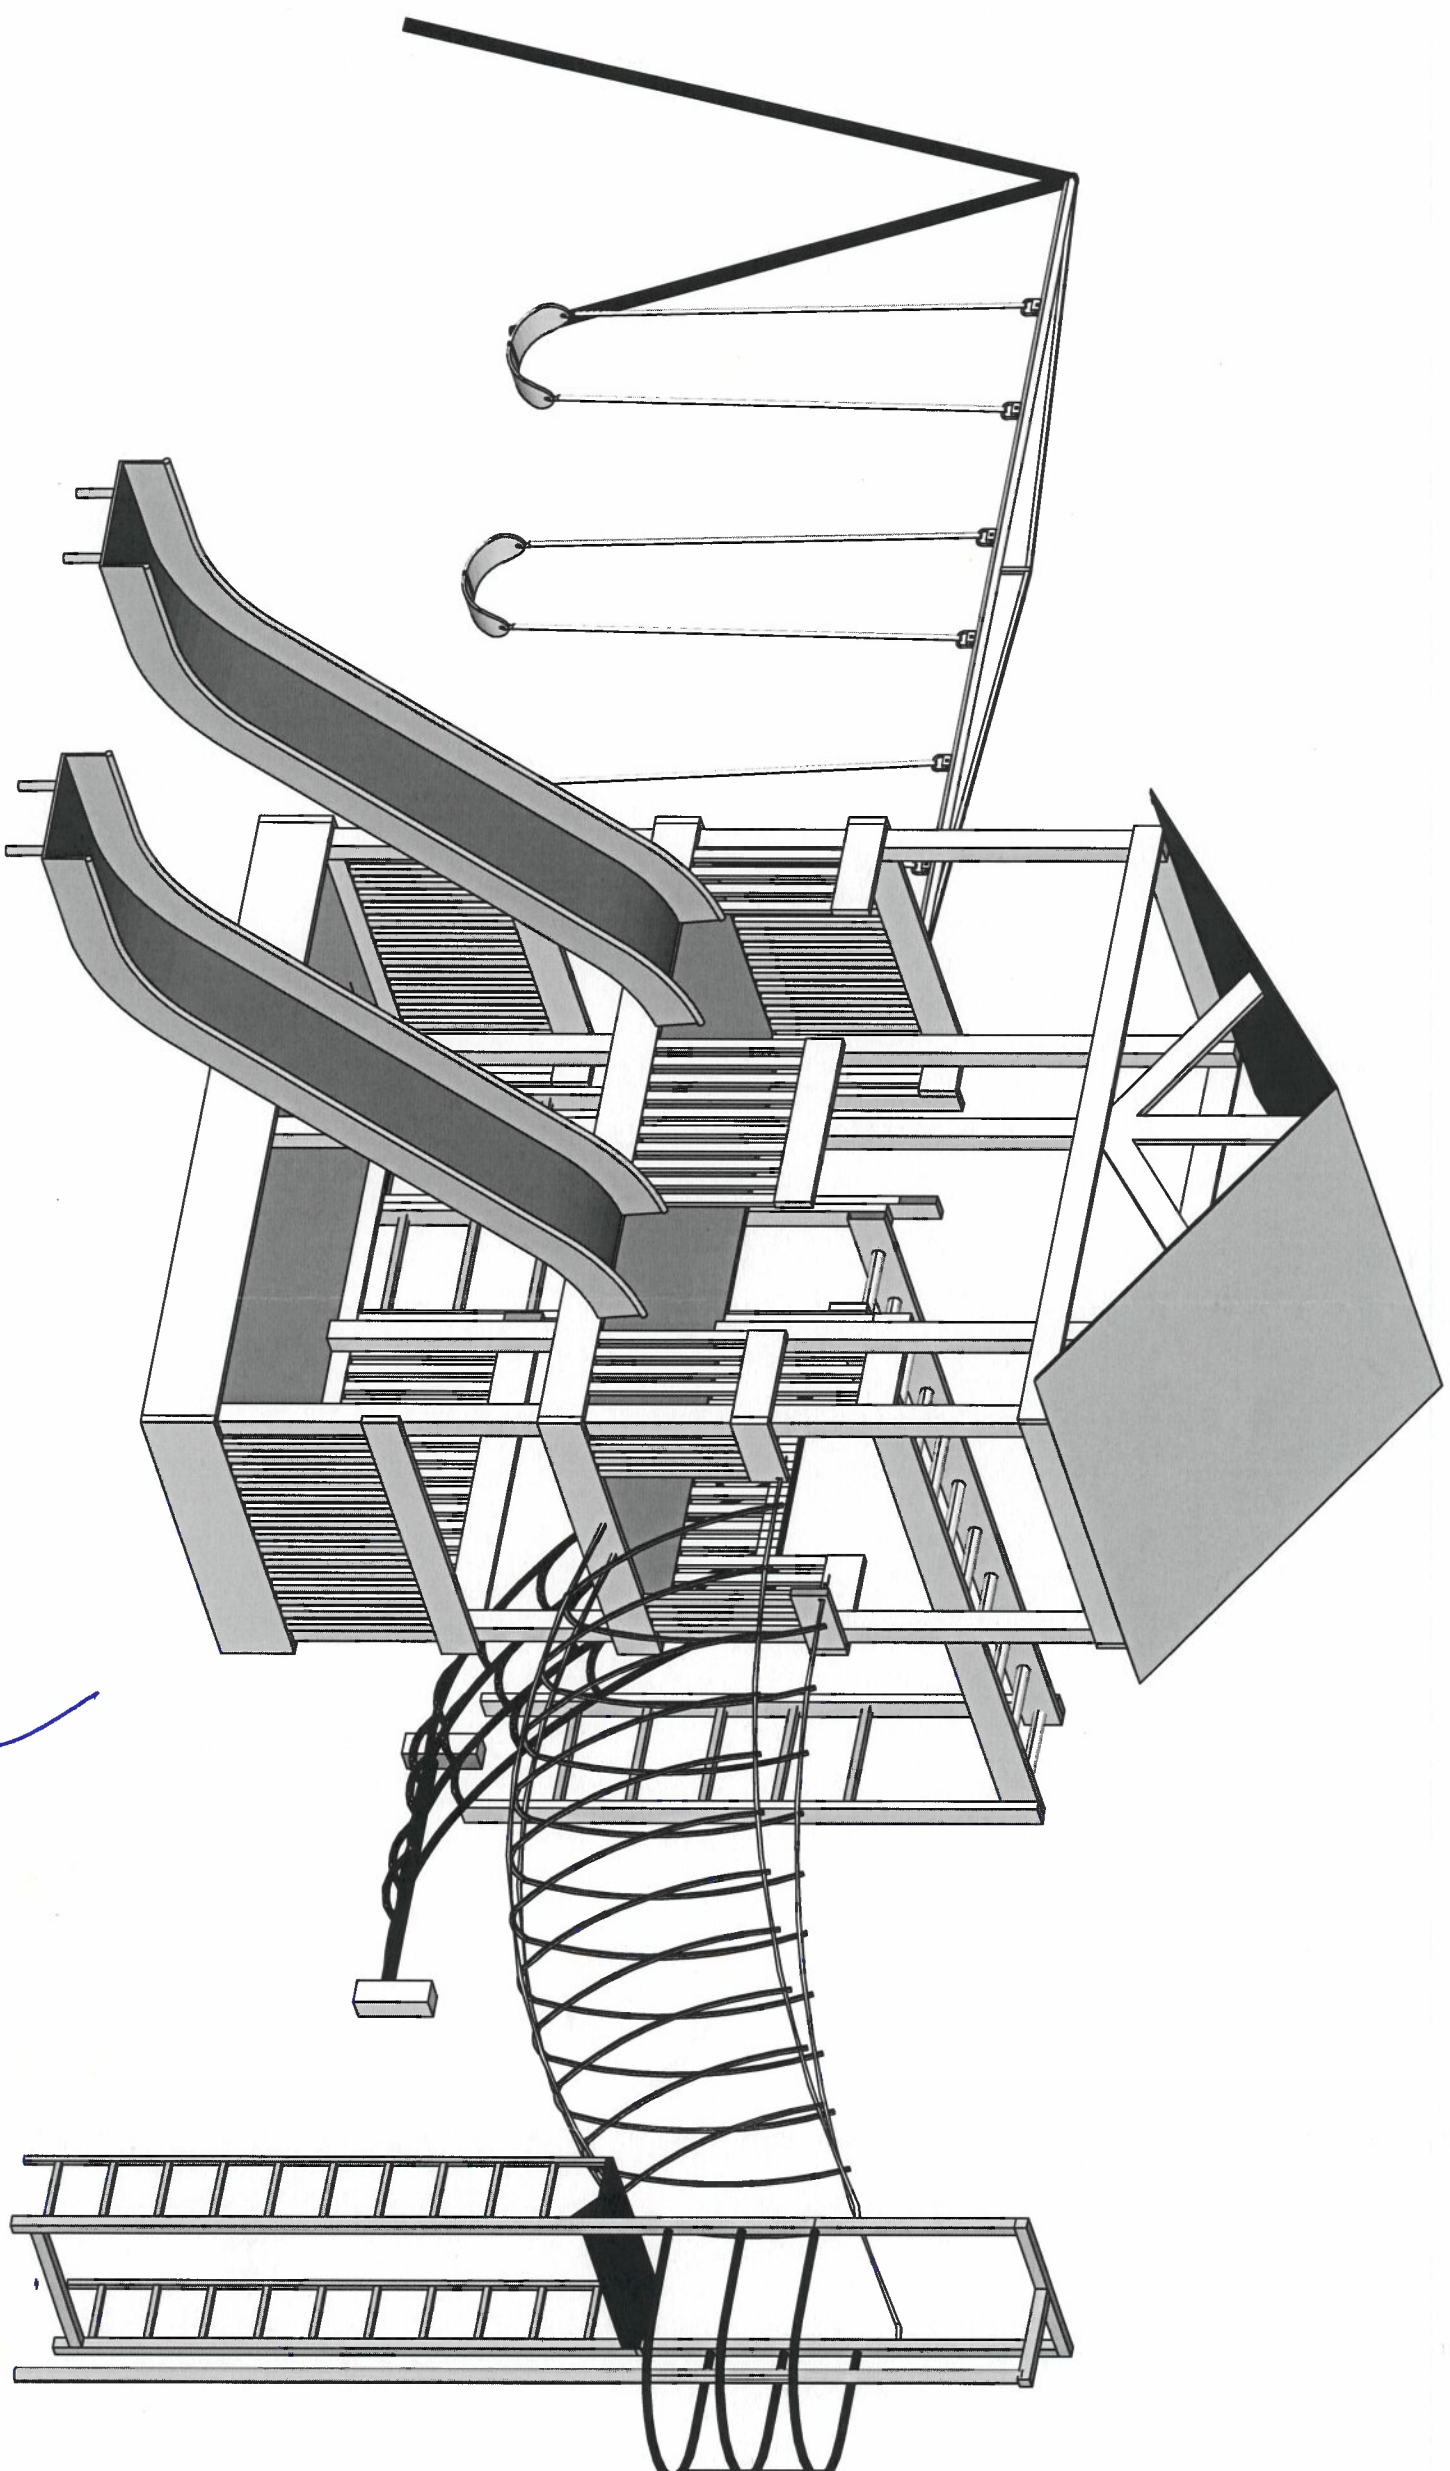

DETALLE 2.00 / MODULO DE JUEGOS B / PARQUE MINERALES

ESC. 1:30

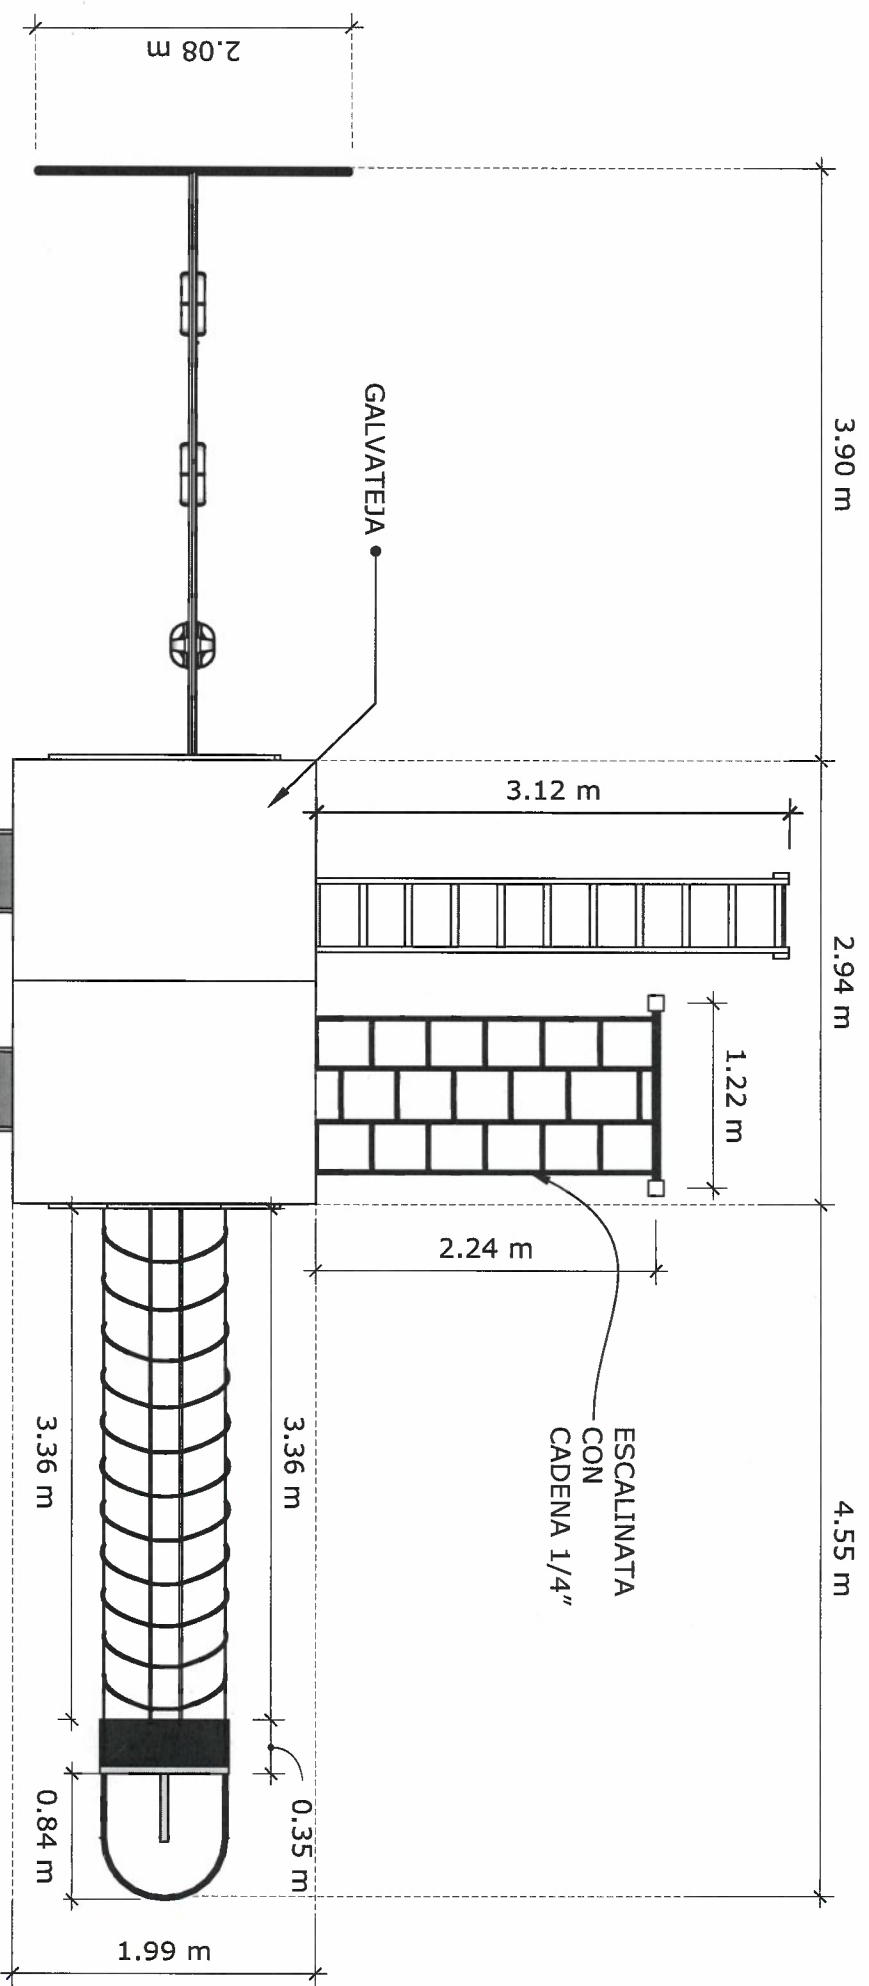

LAMINA NEGRA PULIDA
EN FONDO DE
RESBALADERO, SIN
NUNGUN TIPO DE
PINTURA

VER DETALLE
DE RESBALADERO


GALVATEJA

ESCALINATA
CON
CADENA 1/4"


PLANTA DE CONJUNTO

COTAS EN METROS

ESC. 1:50

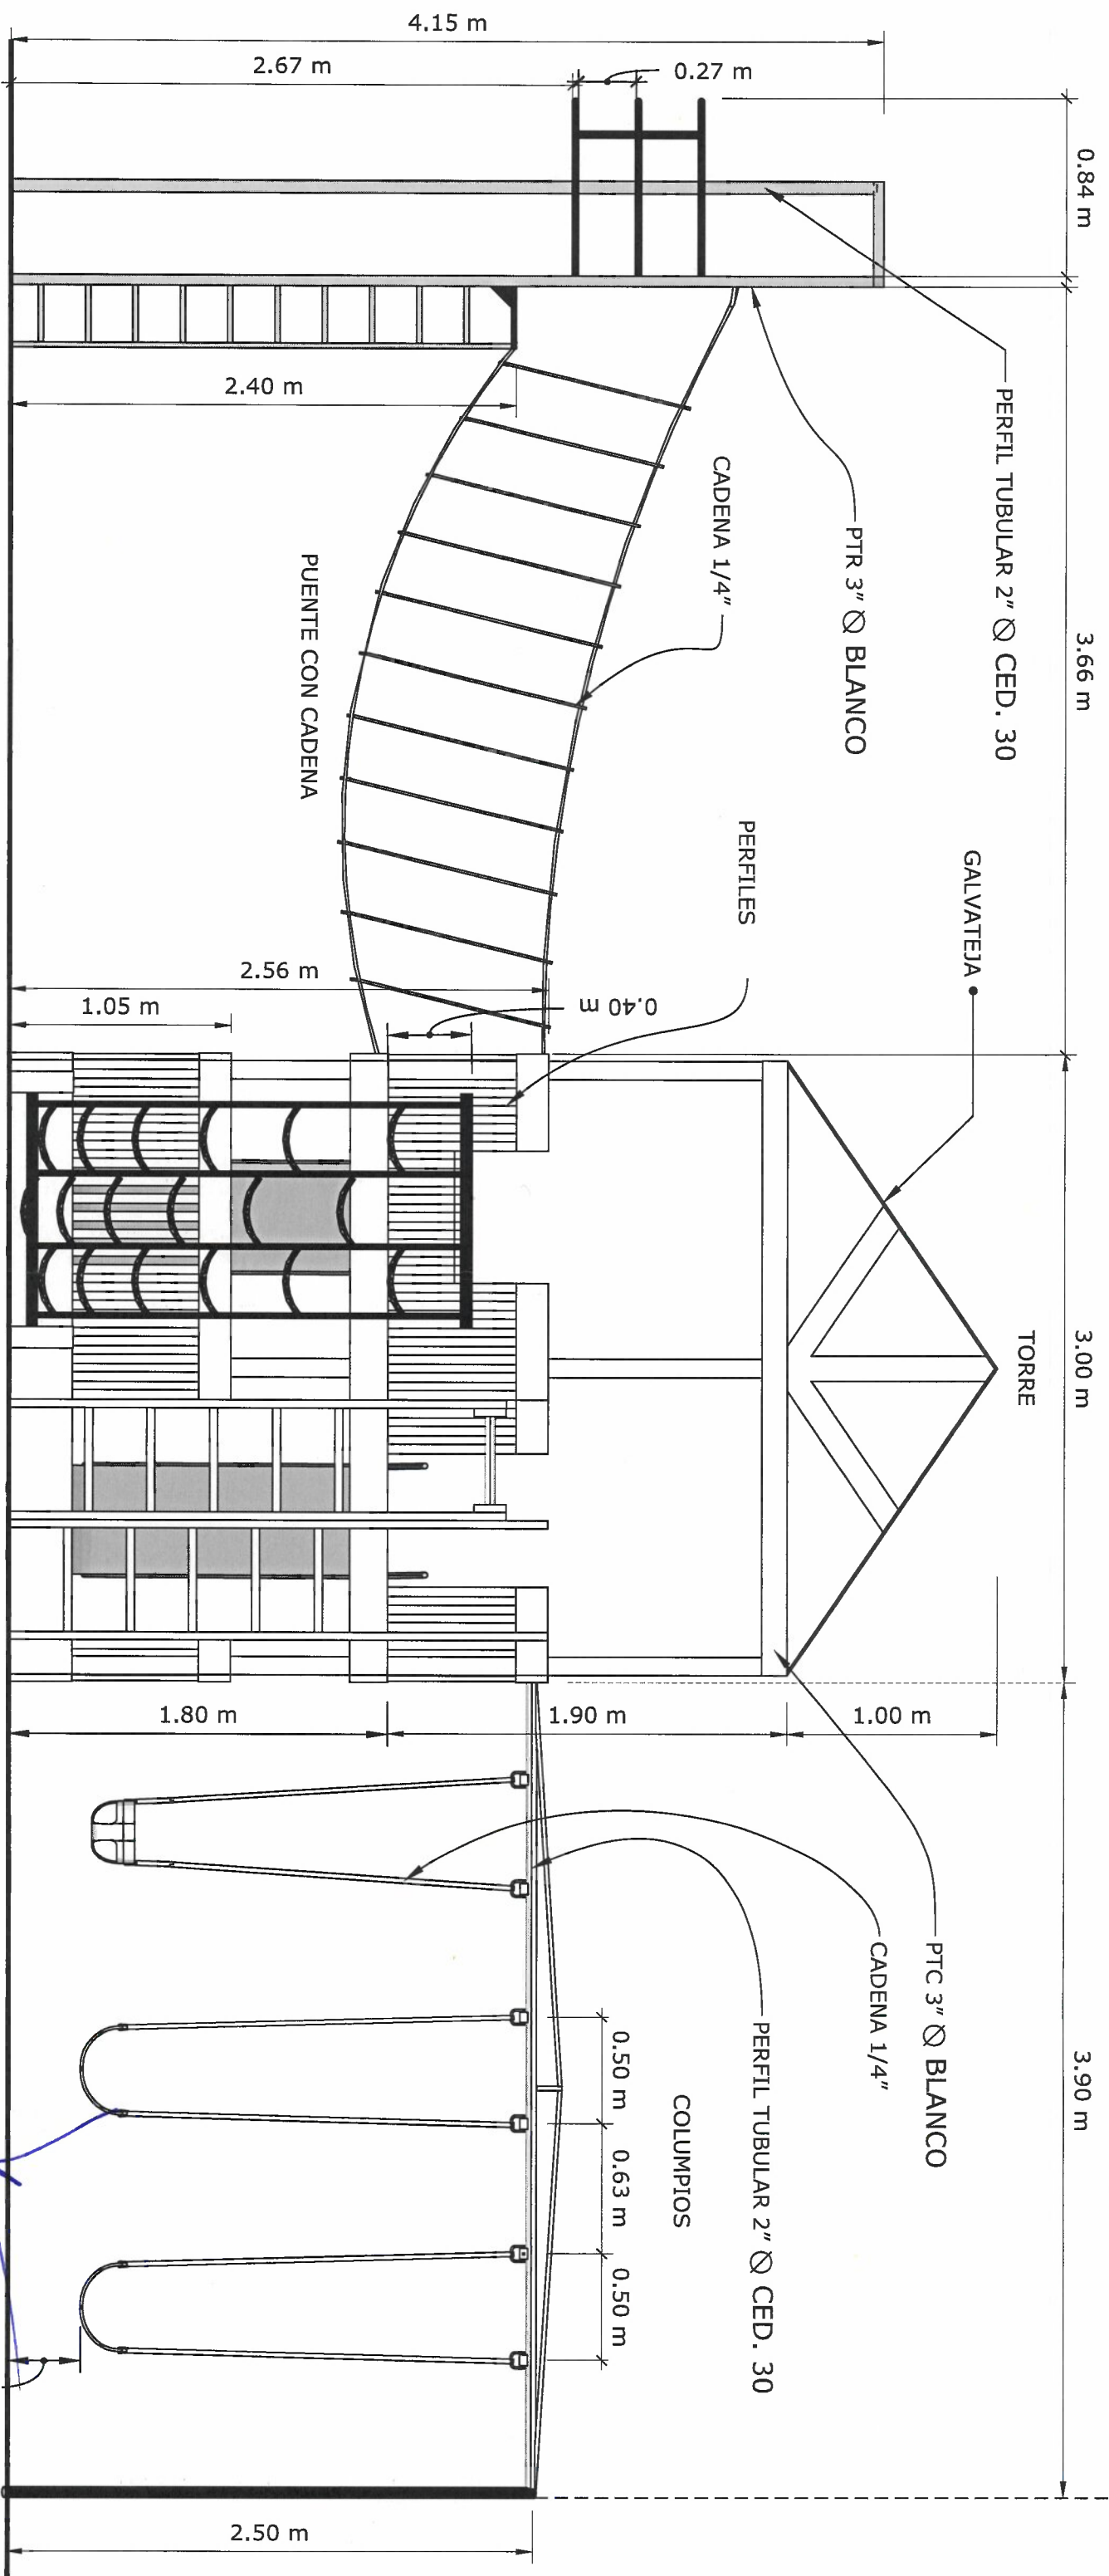


ELEVACION 1
COTAS EN METROS
ESC. 1:30

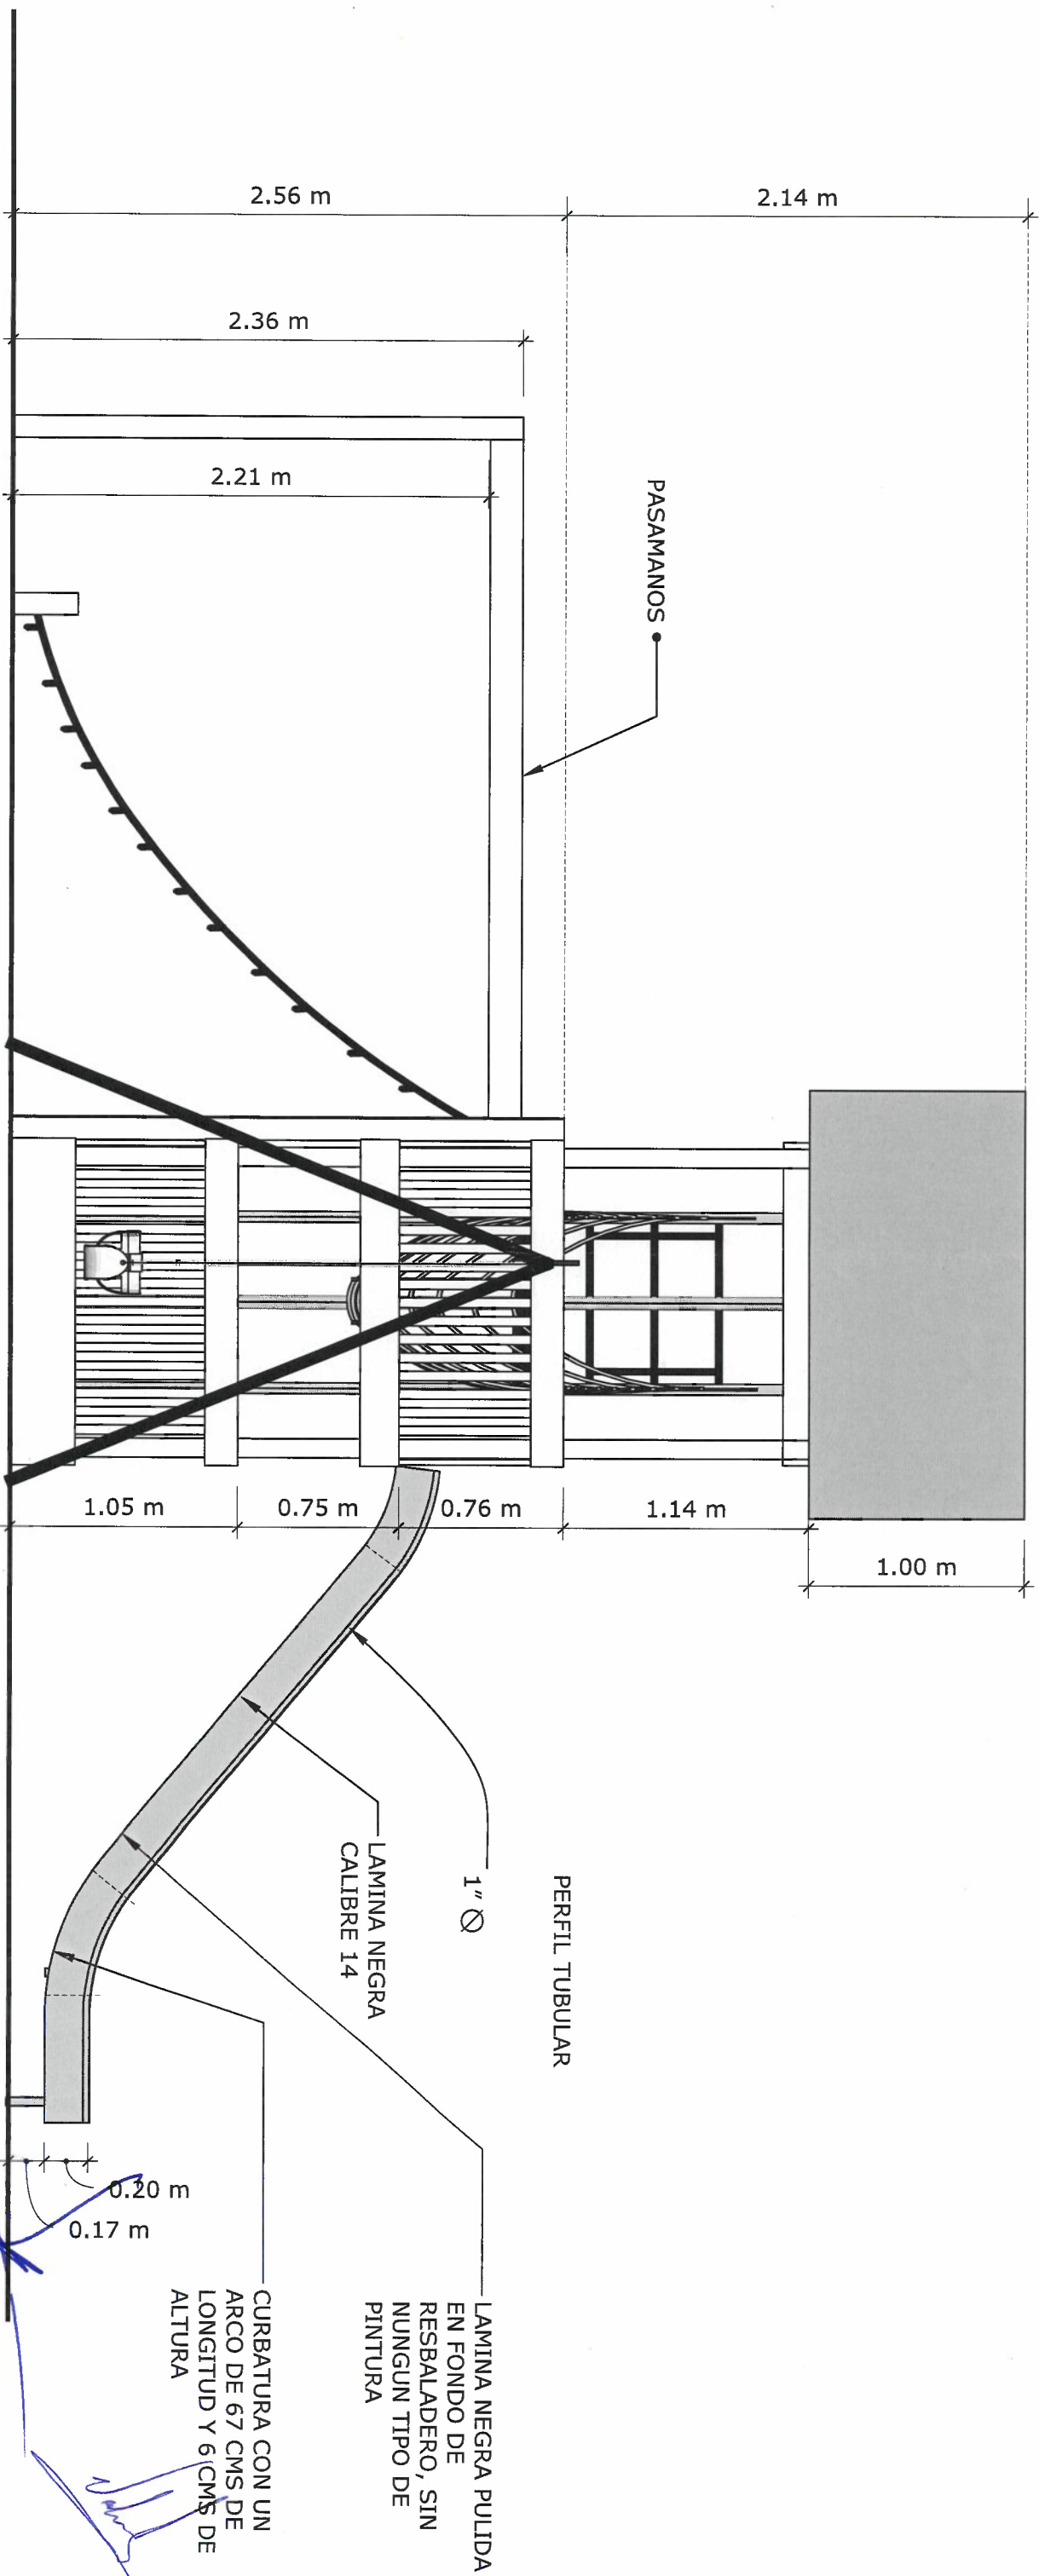

ELEVACION 2

COTAS EN METROS

ESC. 1:30

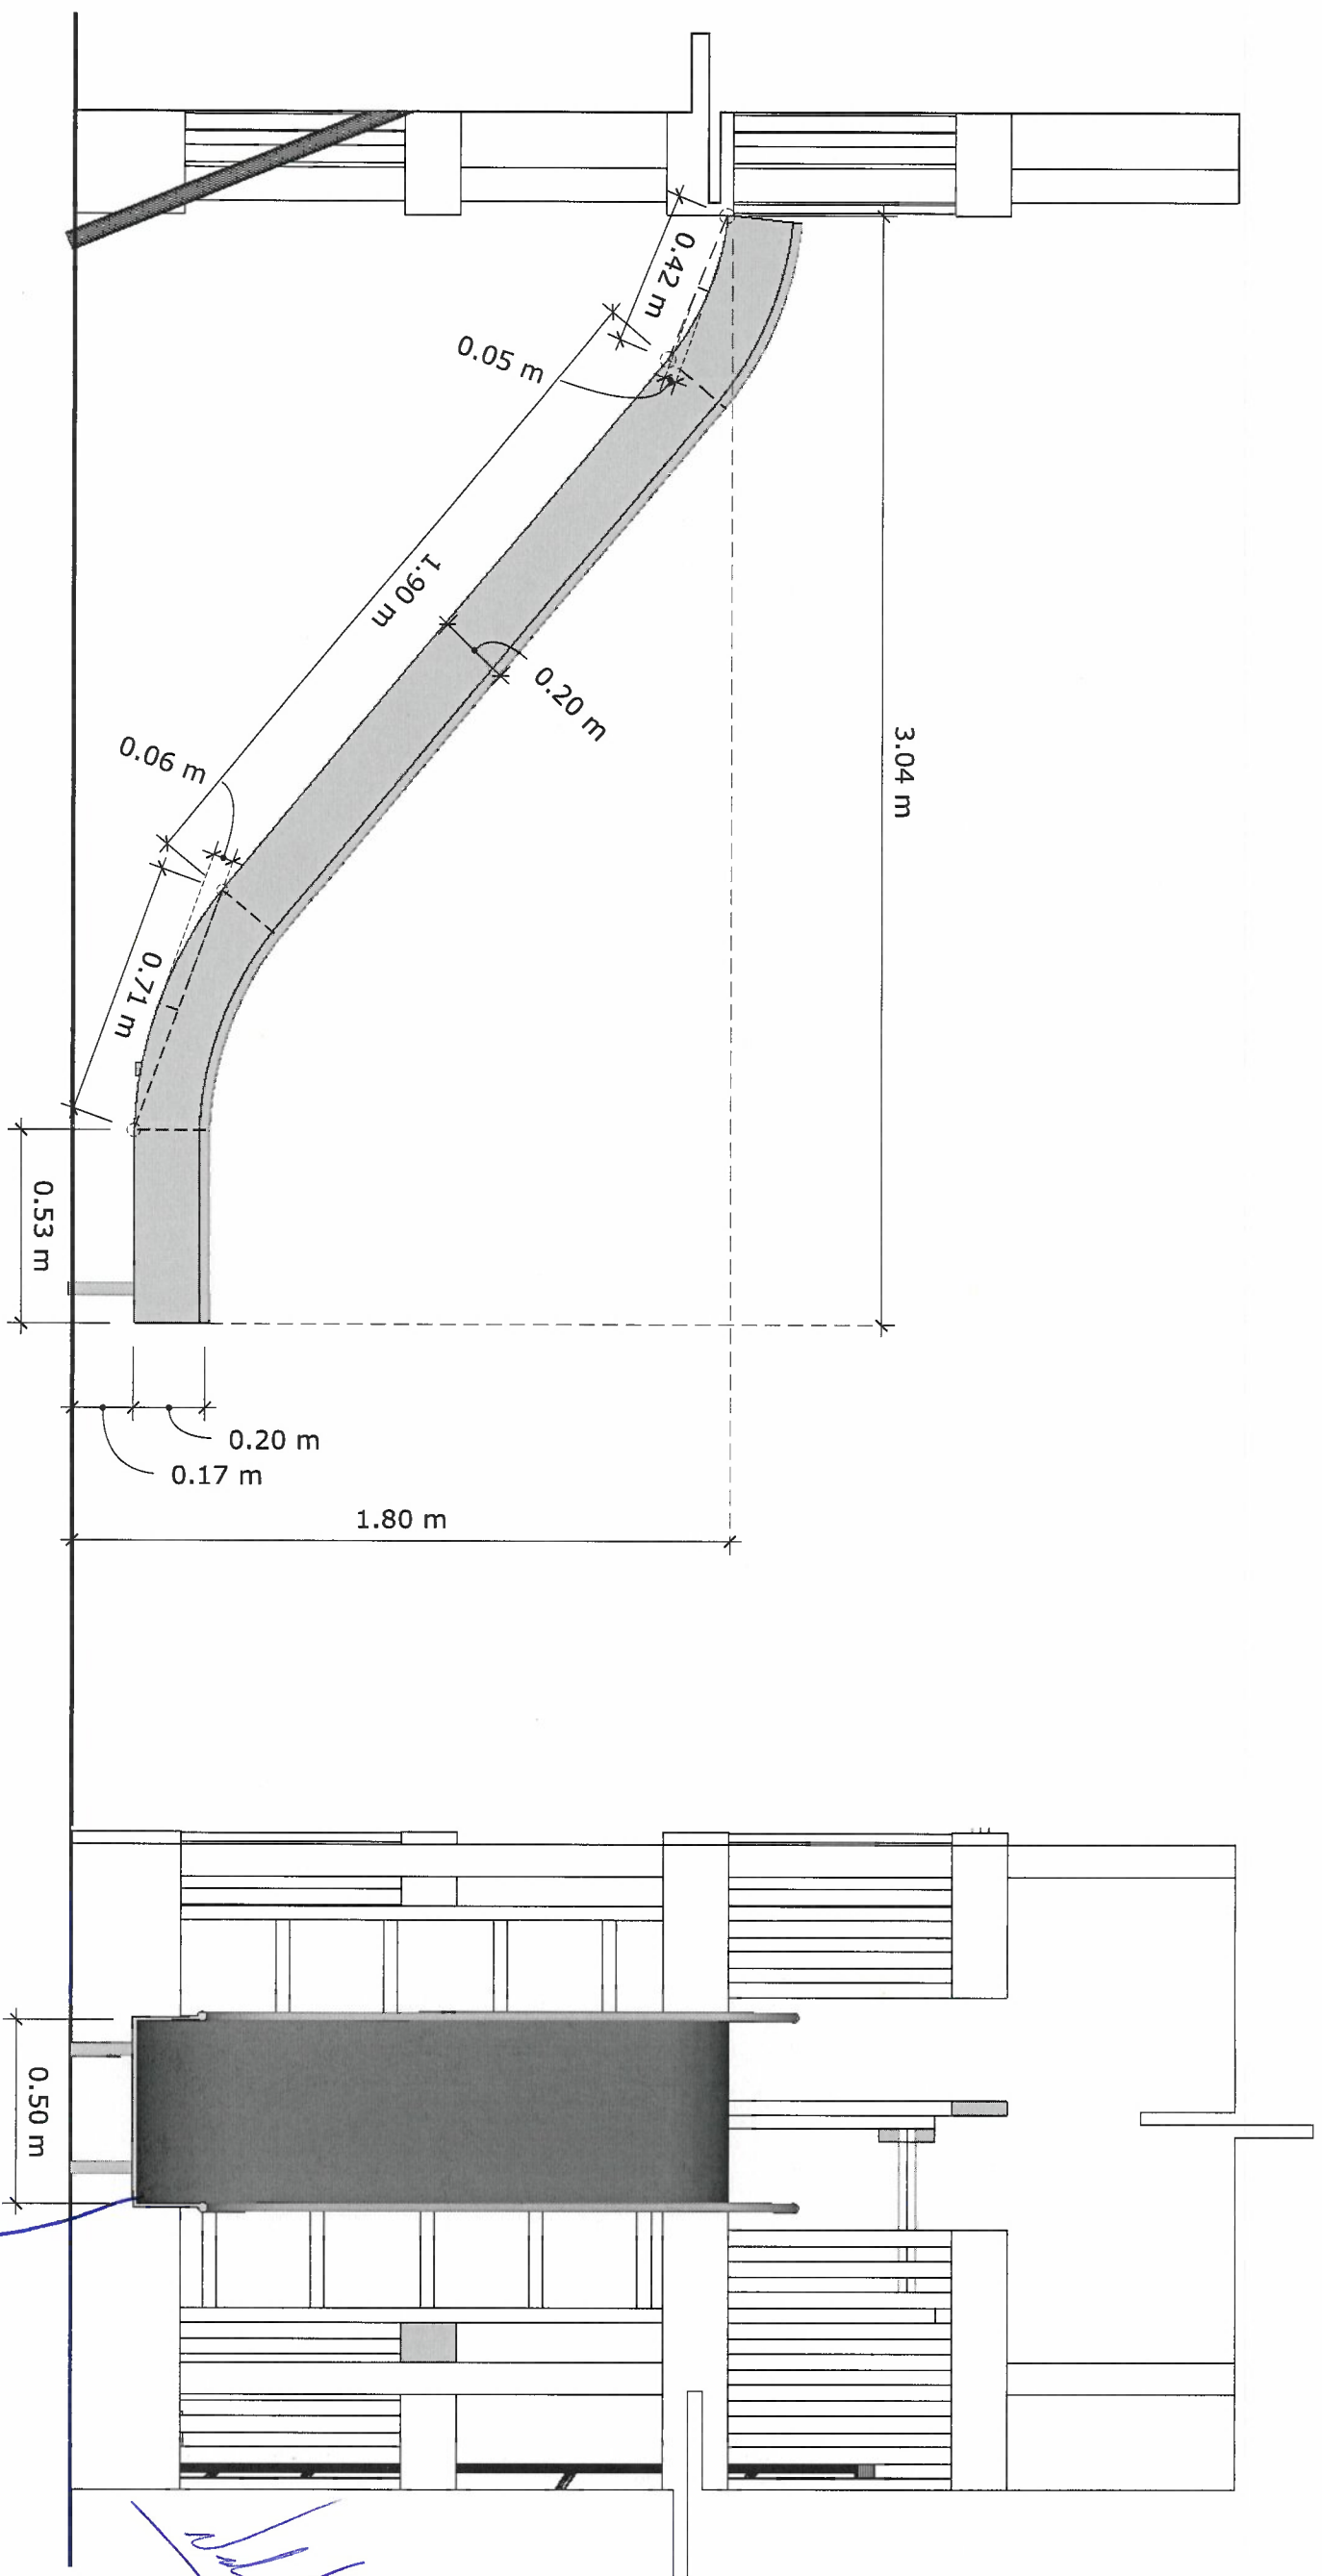

DETALLE RESVALADERO
COTAS EN METROS
ESC. 1:20

P. S. 19
P. S. 19