



PERFIL

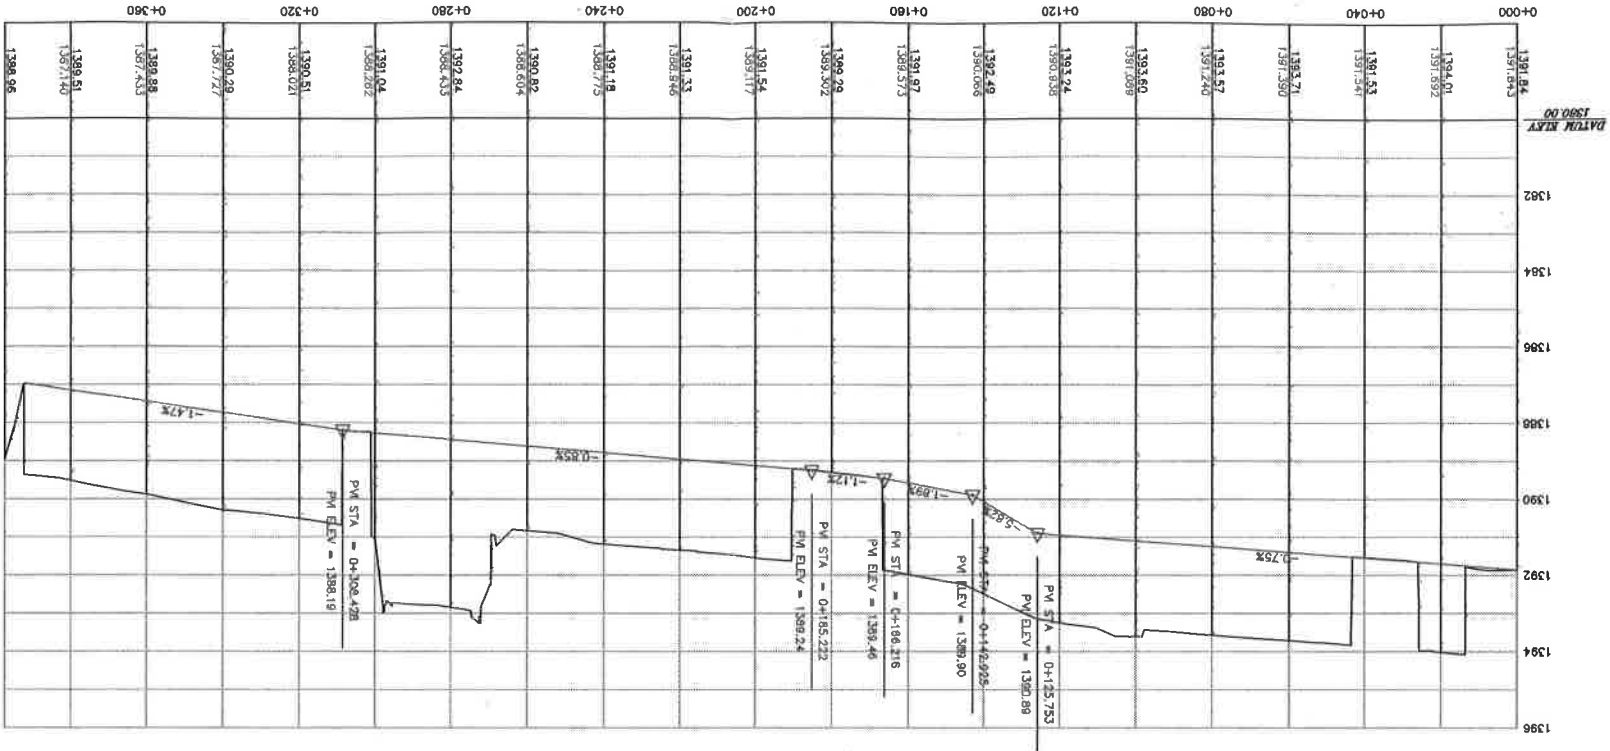

PLANTA

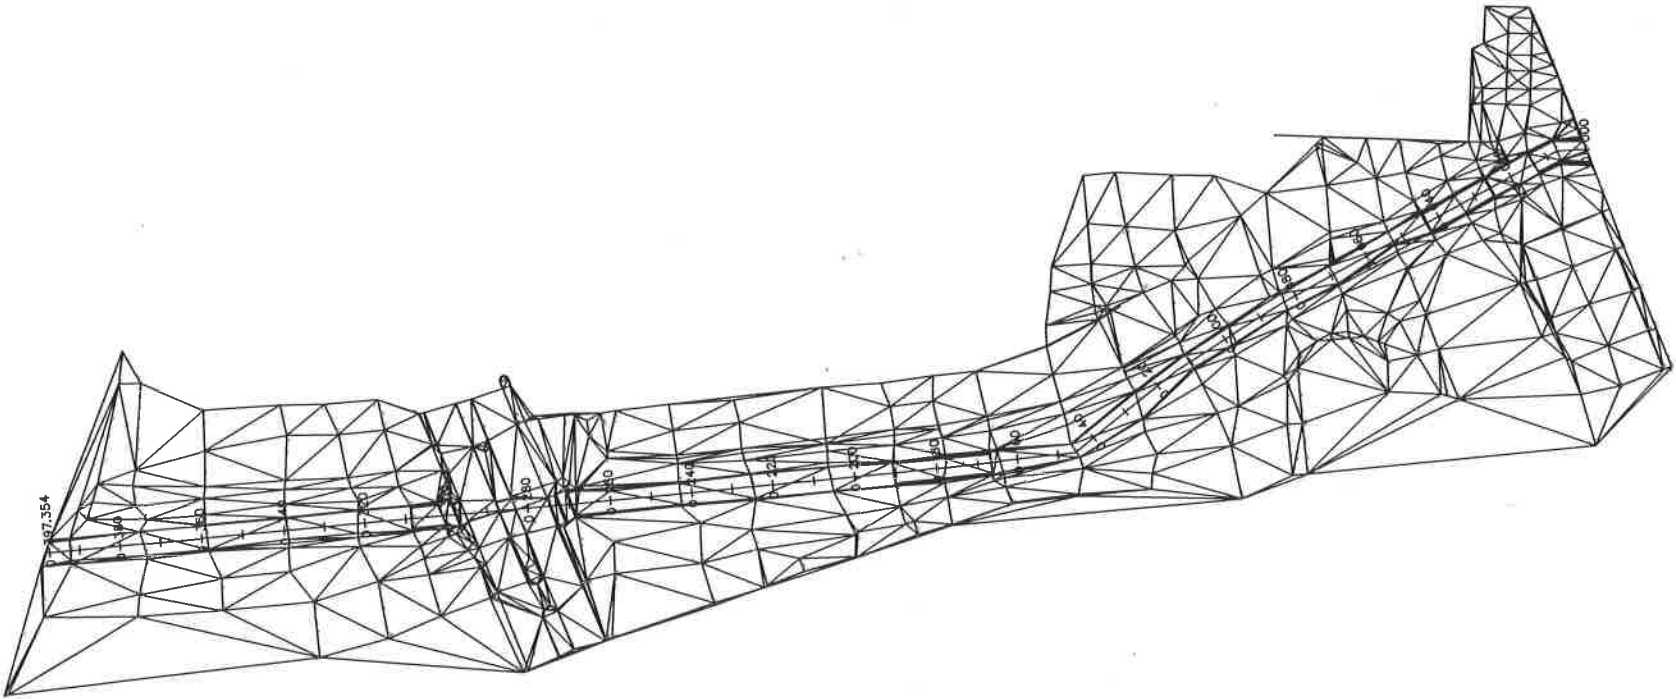



S-01
PLANTA Y PERFIL

PROYECTO: RECONSTRUCCIÓN DEL CANAL DEL INSTITUTO TECNOLÓGICO DE CHIHUAHUA
FECHA: MARZO 2018
DISEÑADOR: MRS. ALBA MARÍA MORALES CORDERO
OFICINA DE TOPOGRAFÍA

REHABILITACIÓN DE LOSA DE CONCRETO EN
CANAL DEL INSTITUTO TECNOLÓGICO DE
CHIHUAHUA
DIRECCIÓN DE OBRAS PÚBLICAS MUNICIPALES
SUBDIRECCIÓN DE INFRAESTRUCTURA SOCIAL



SECCIONES

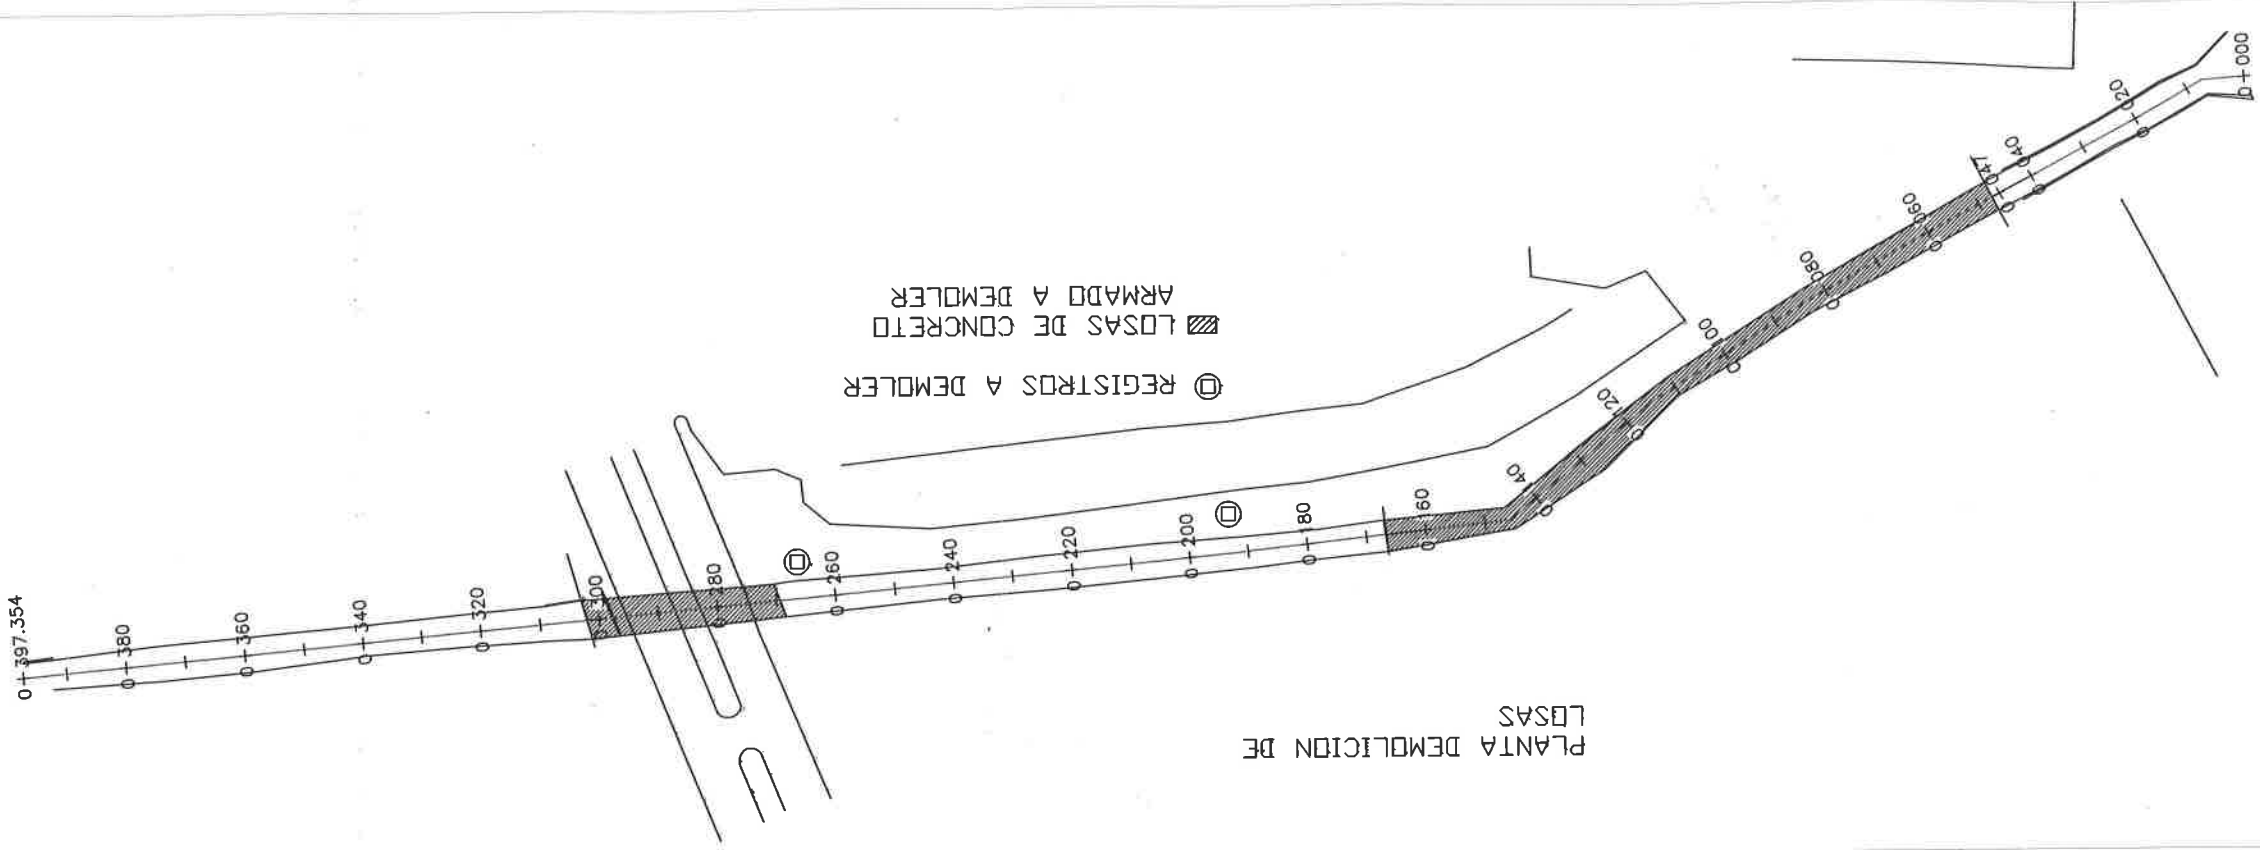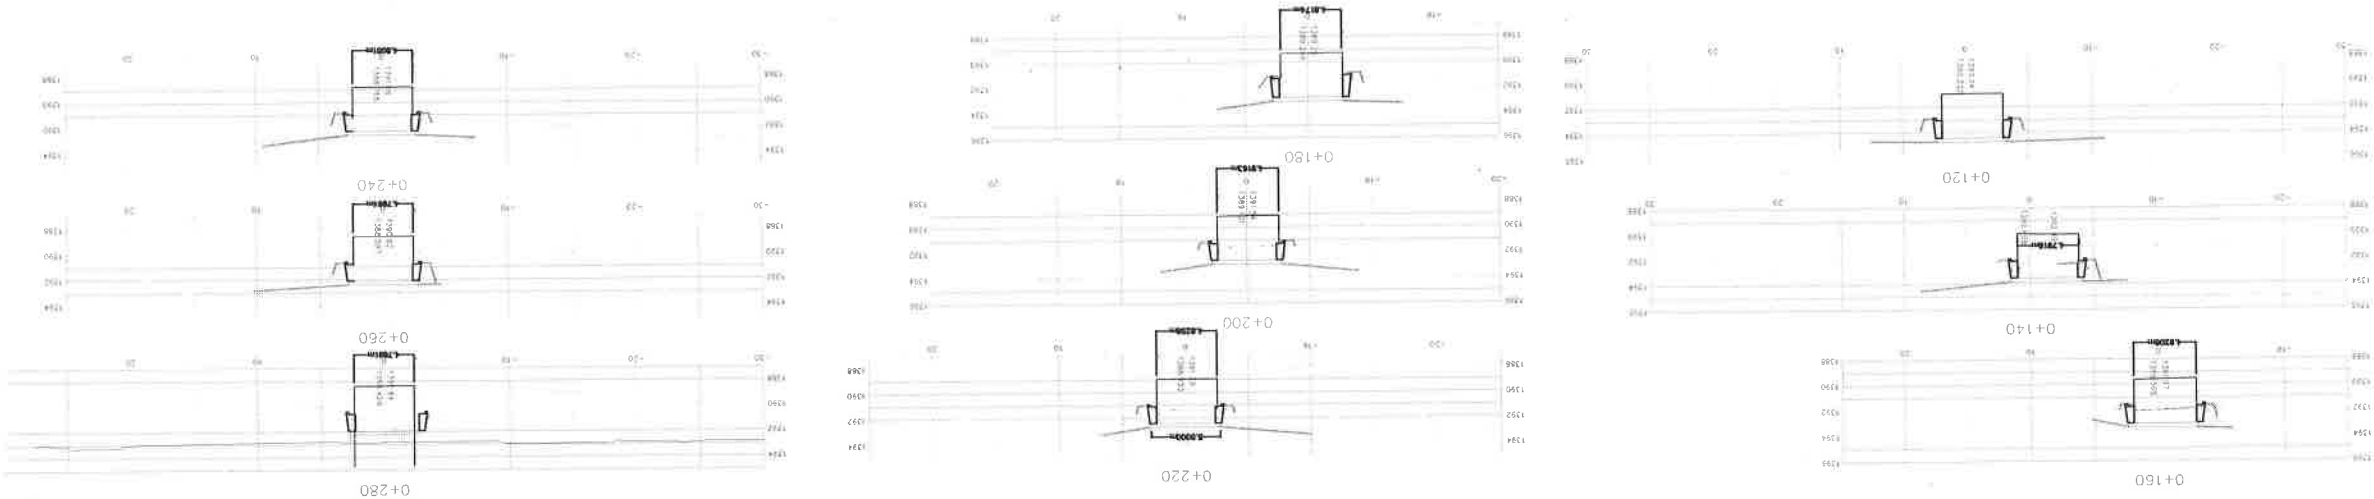


REHABILITACIÓN DE LOSA DE CONCRETO EN
CANAL DEL INSTITUTO TECNOLÓGICO DE
CHIHUAHUA
DIRECCION DE OBRAS PUBLICAS MUNICIPALES
SUBDIRECCION DE INFRAESTRUCTURA SOCIAL


DEPARTAMENTO DE CONSTRUCCION	PROYECTO: REHABILITACIÓN DE LA LOSA DE CONCRETO EN EL CANAL DEL INSTITUTO TECNOLÓGICO DE CHIHUAHUA
PROYECTO: REHABILITACIÓN DE LA LOSA DE CONCRETO EN EL CANAL DEL INSTITUTO TECNOLÓGICO DE CHIHUAHUA	PROYECTO: REHABILITACIÓN DE LA LOSA DE CONCRETO EN EL CANAL DEL INSTITUTO TECNOLÓGICO DE CHIHUAHUA
PLANTA

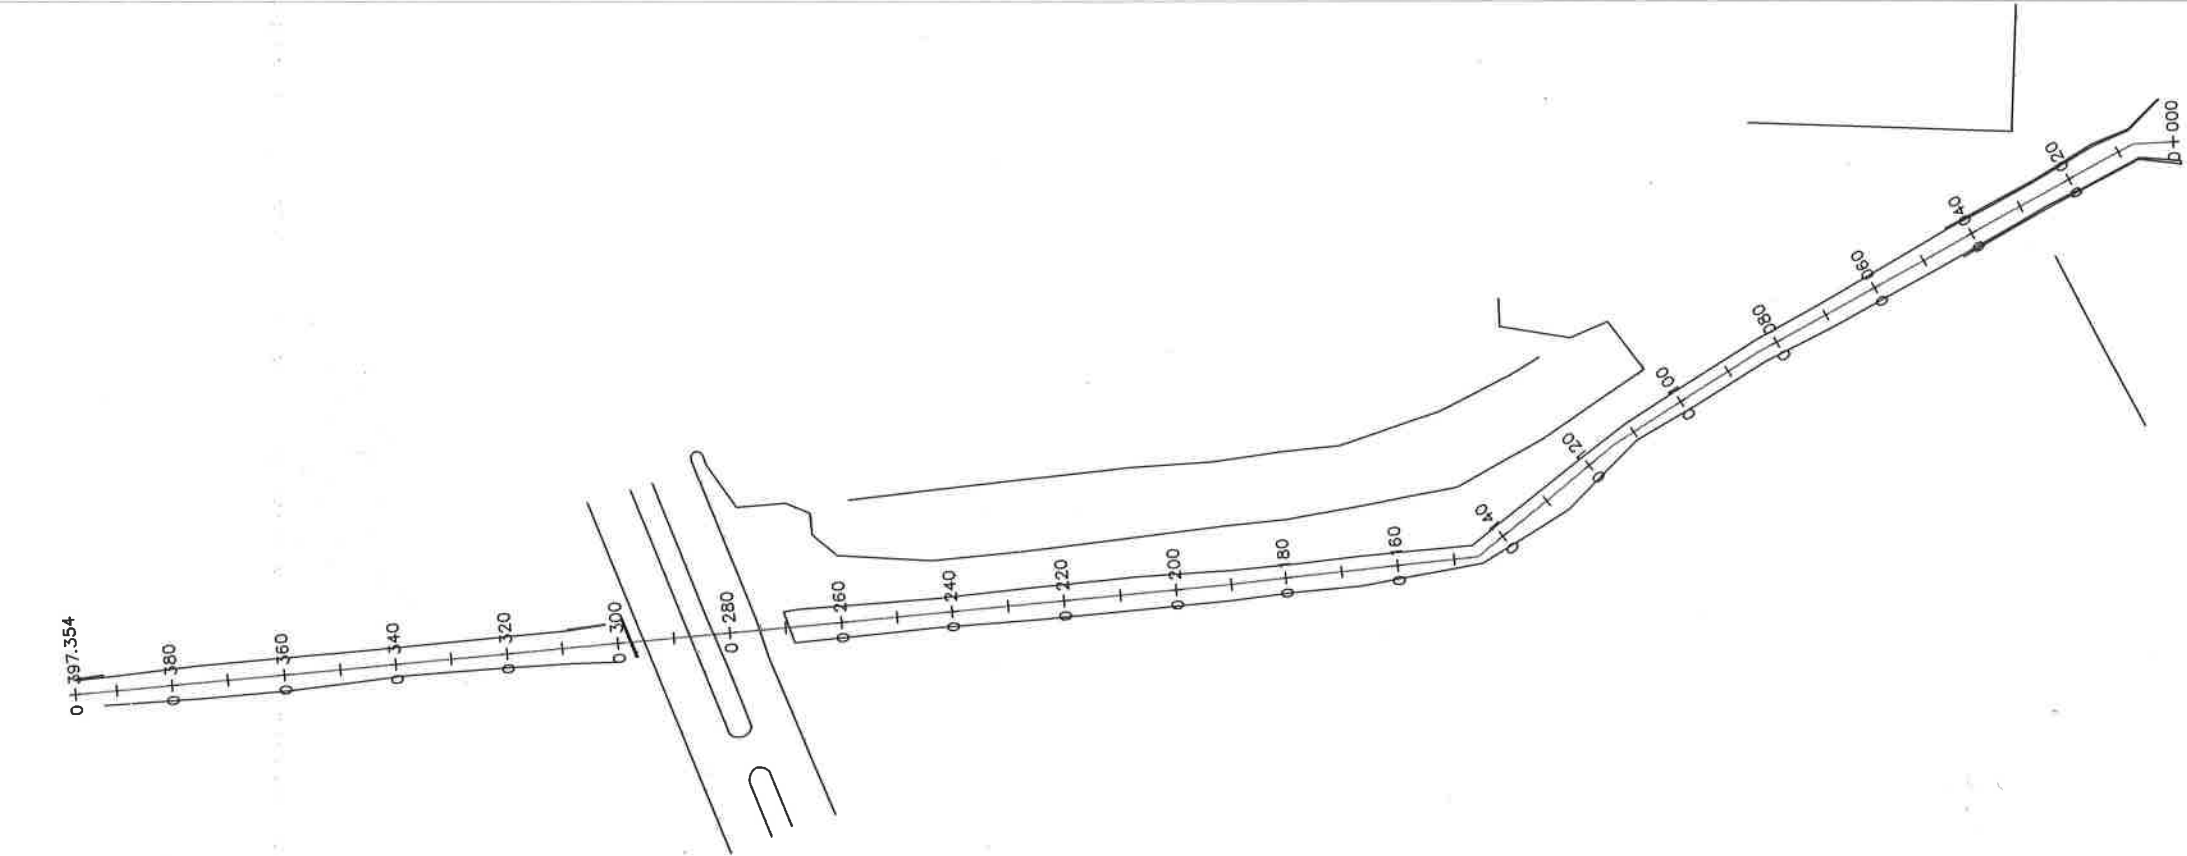

PLANTA CONSTRUCCION DE
LOSA DE CONCRETO

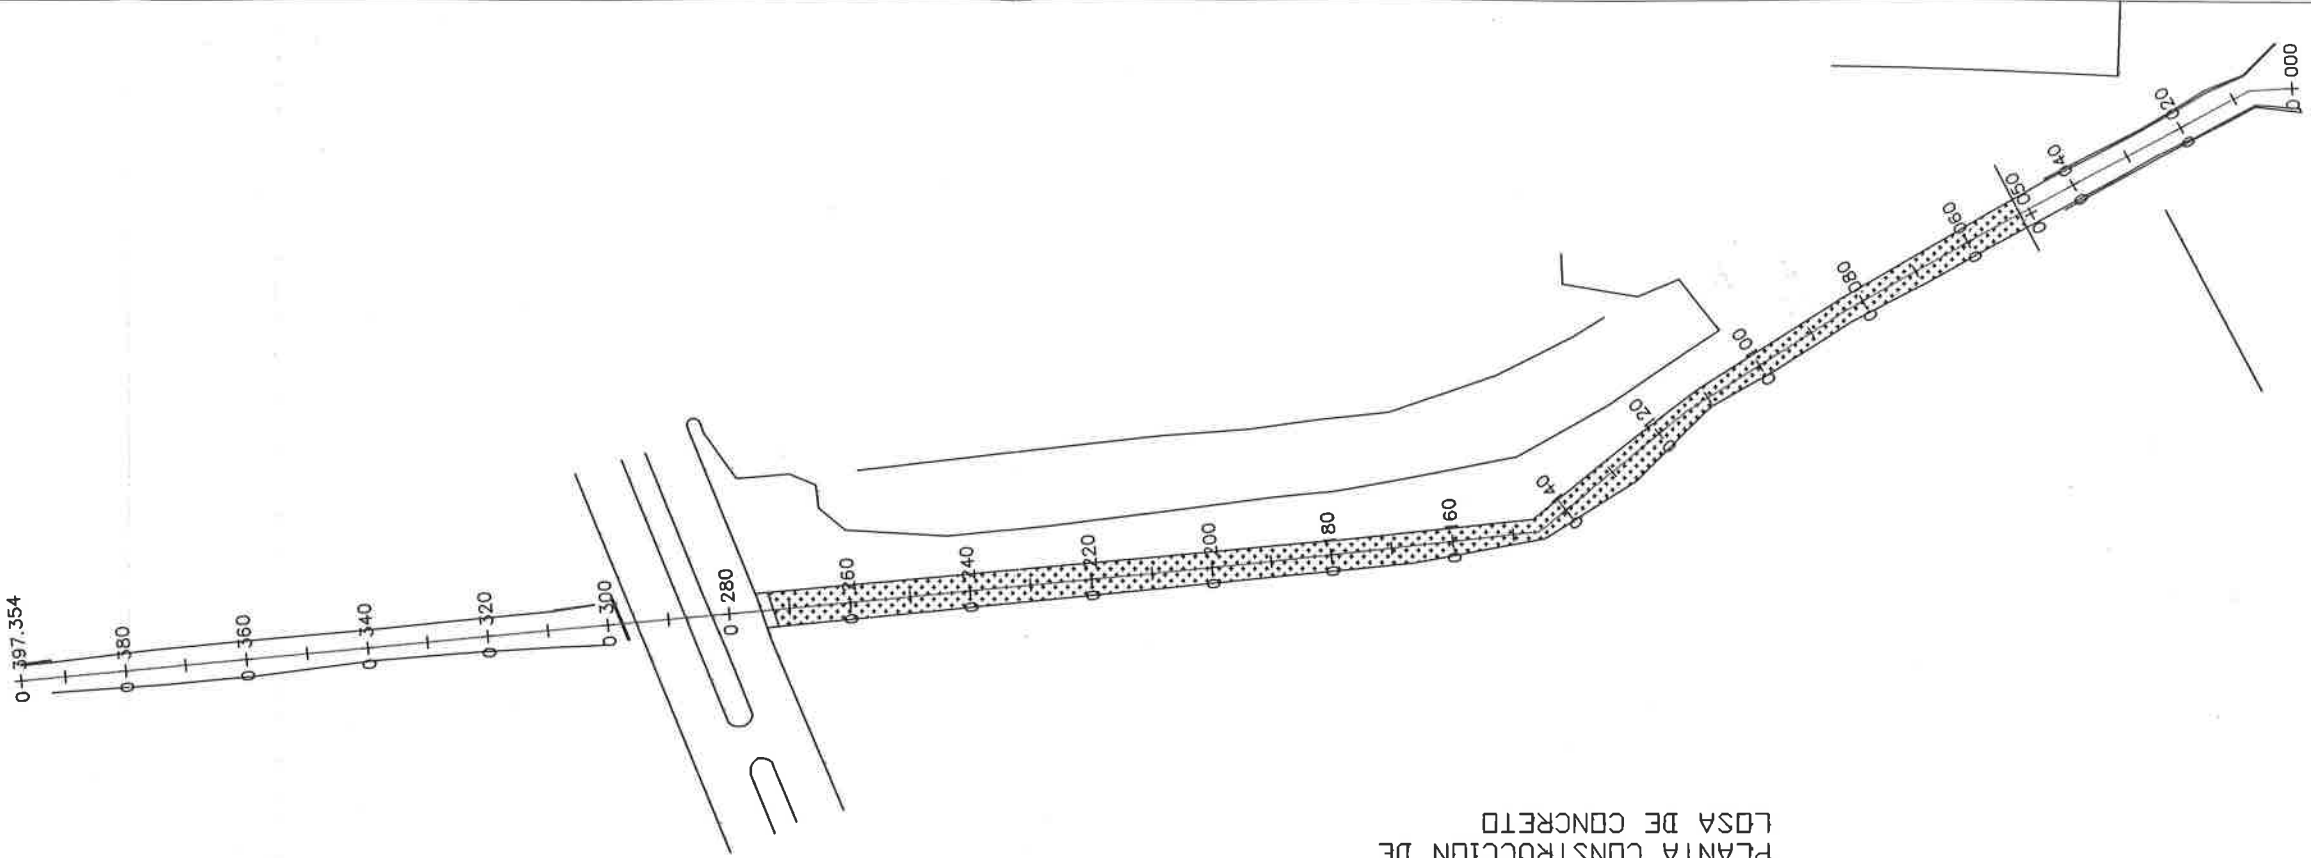

DEPARTAMENTO DE	CONSTRUCCION
REACTIVO	OFICINA DE TOPOGRAFIA
PROYECTO	ING. JUAN PABLO MORALES CORREIA
FECHA	NOVIEMBRE 2016
REVISOR	
PROYECTO	
PLANO NO.	S-03
NOMBRE DE PLANO	

REHABILITACIÓN DE LOSA DE CONCRETO EN
CANAL DEL INSTITUTO TECNOLÓGICO DE
CHIHUAHUA
DIRECCION DE OBRAS PUBLICAS MUNICIPALES
SUBDIRECCION DE INFRAESTRUCTURA SOCIAL



ARMADO DE LOSA DE CONCRETO

LISTA DE VARILLA PARA EL ARMADO DE UNA LOSA	
Var. Diámetro	B 3/4" @ 33cm.
	E 1" @ 14,28cm
	E' 1" @ 42cm

0.25	0.34	0.50
según corte de losas		
5.32	3.26	0.50
0.32	0.32	0.25

