

6

5

















4

3

2

1

SECCIONES

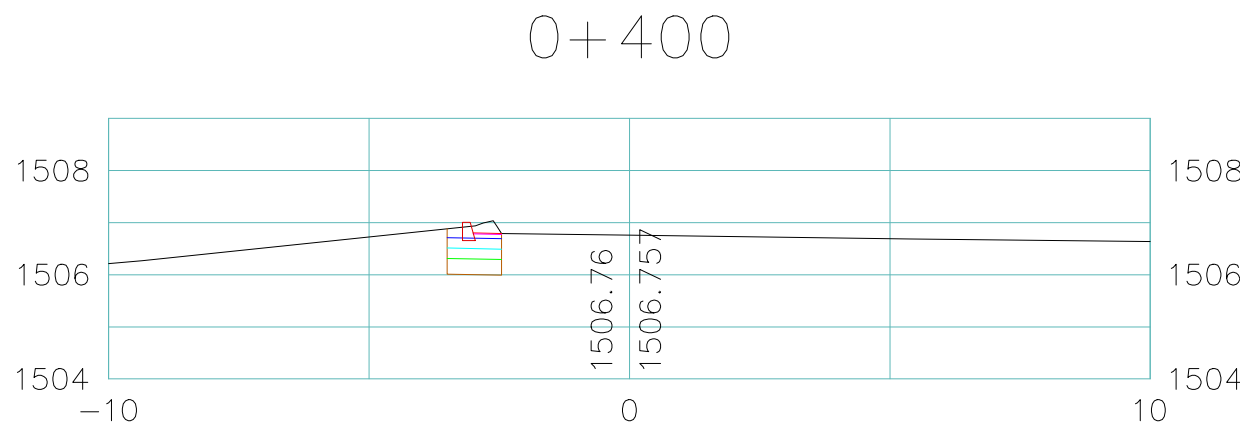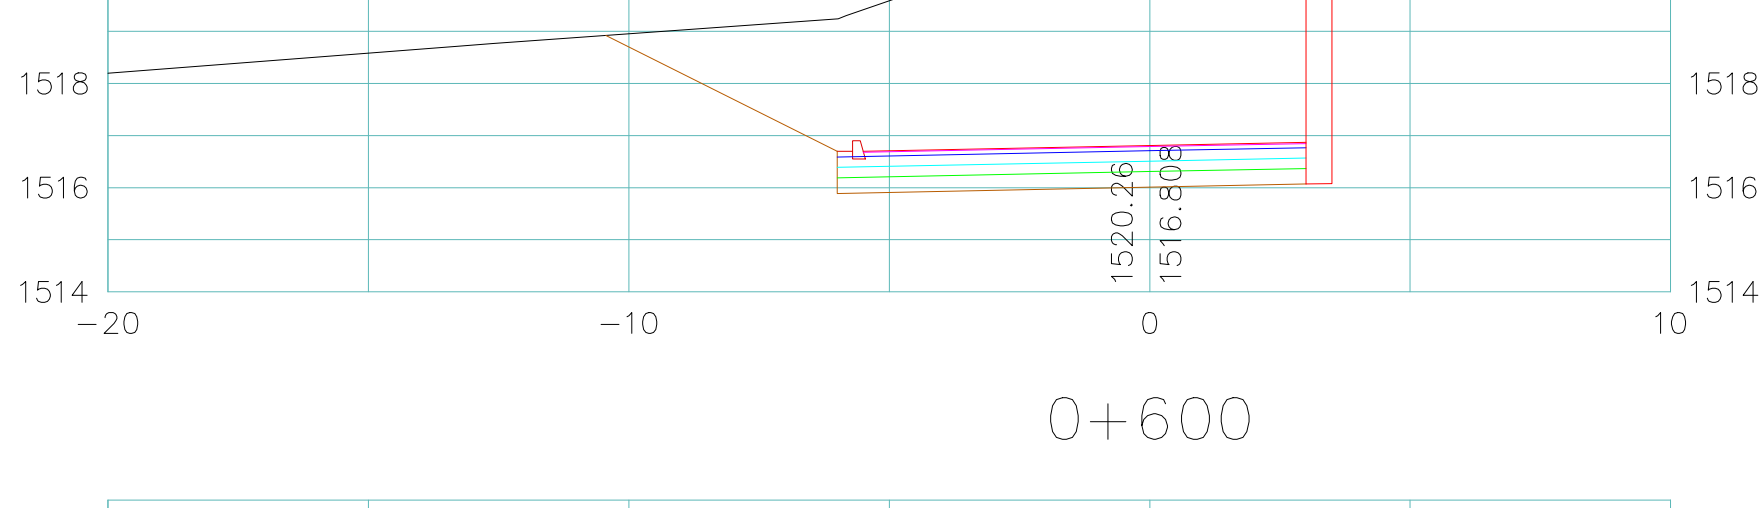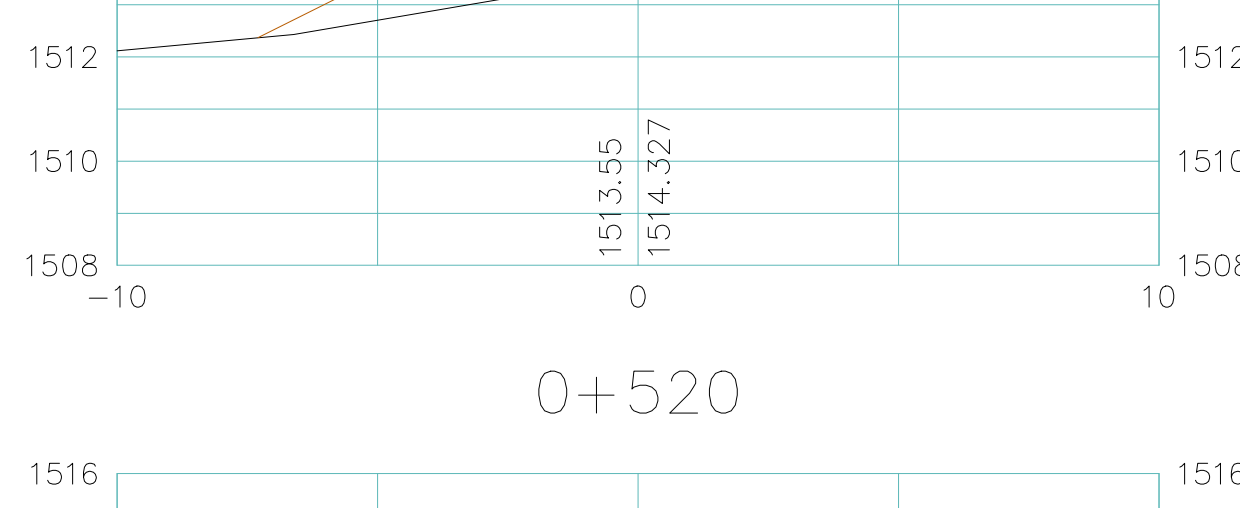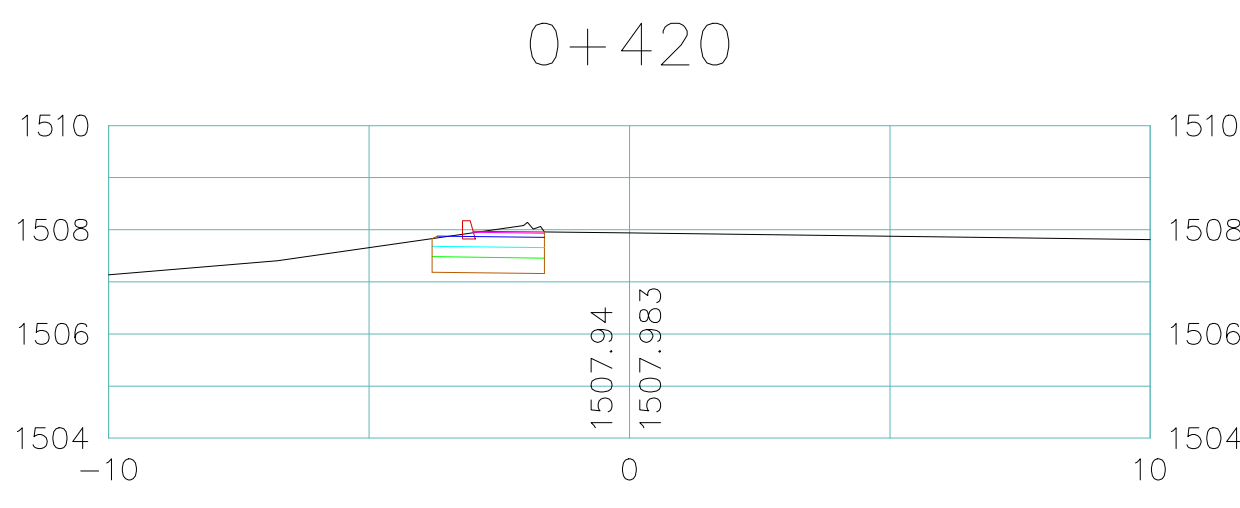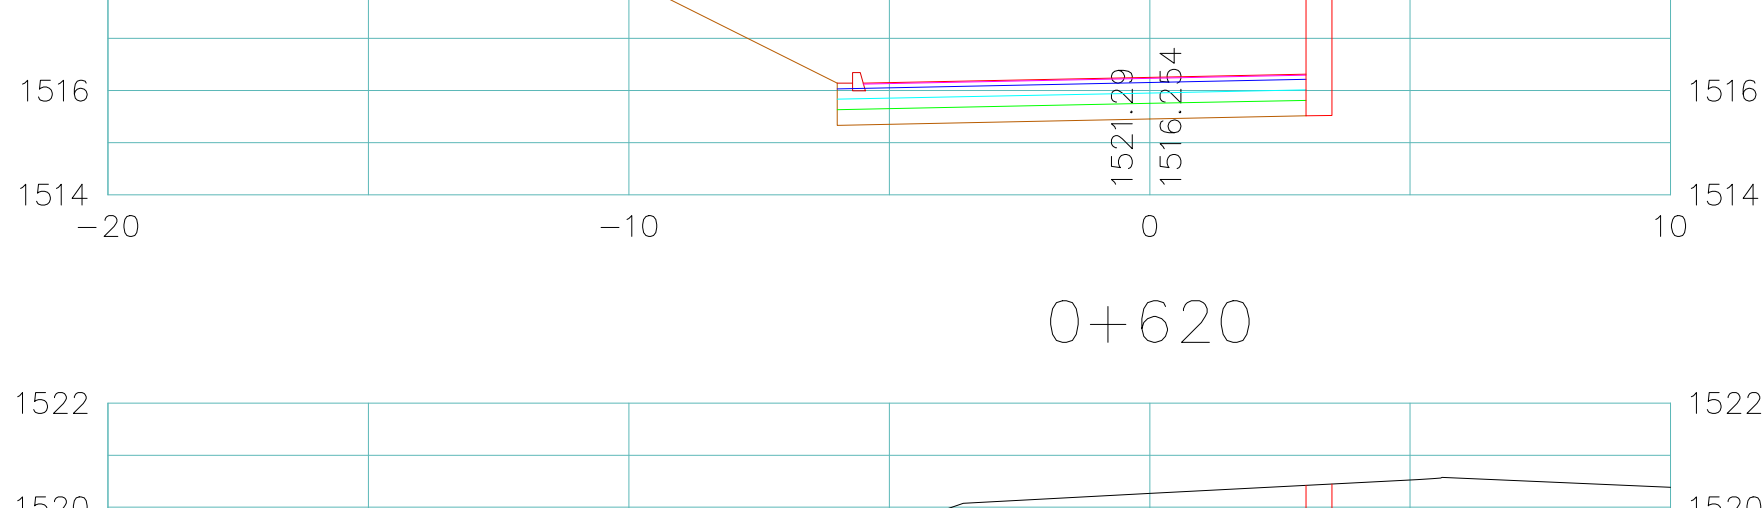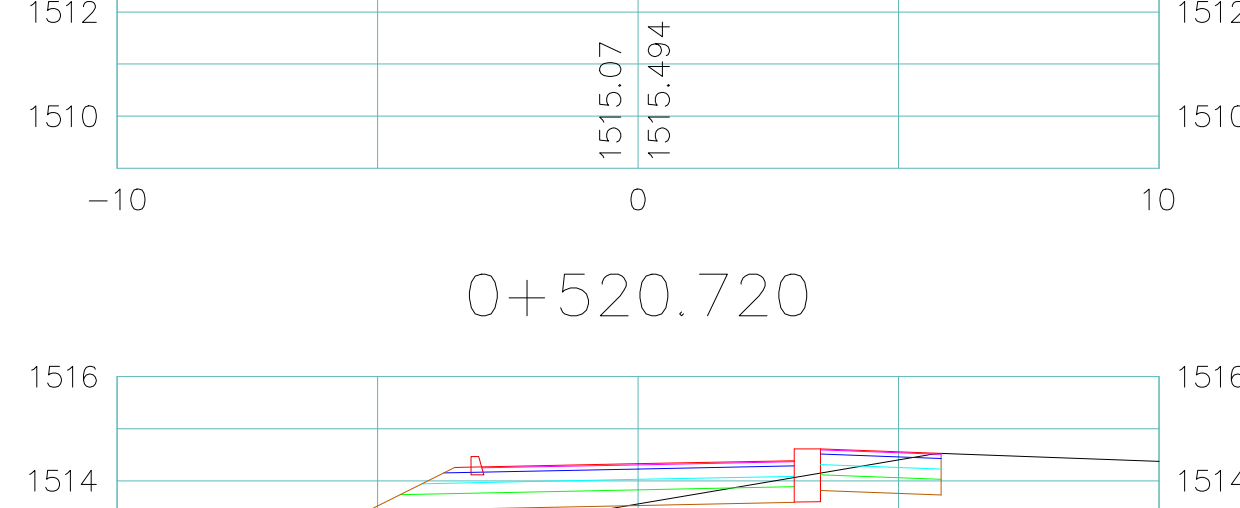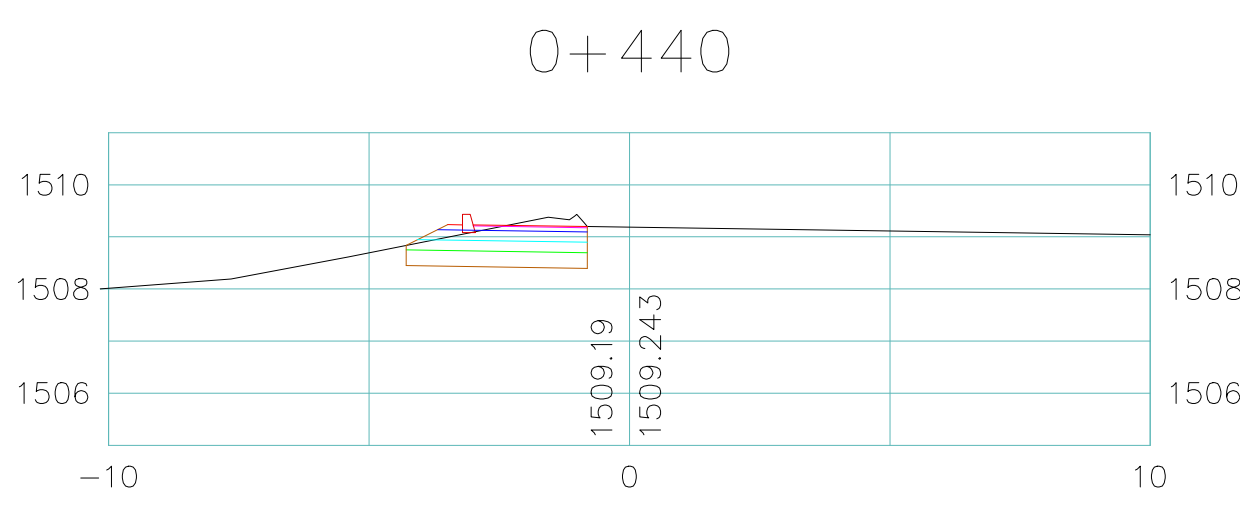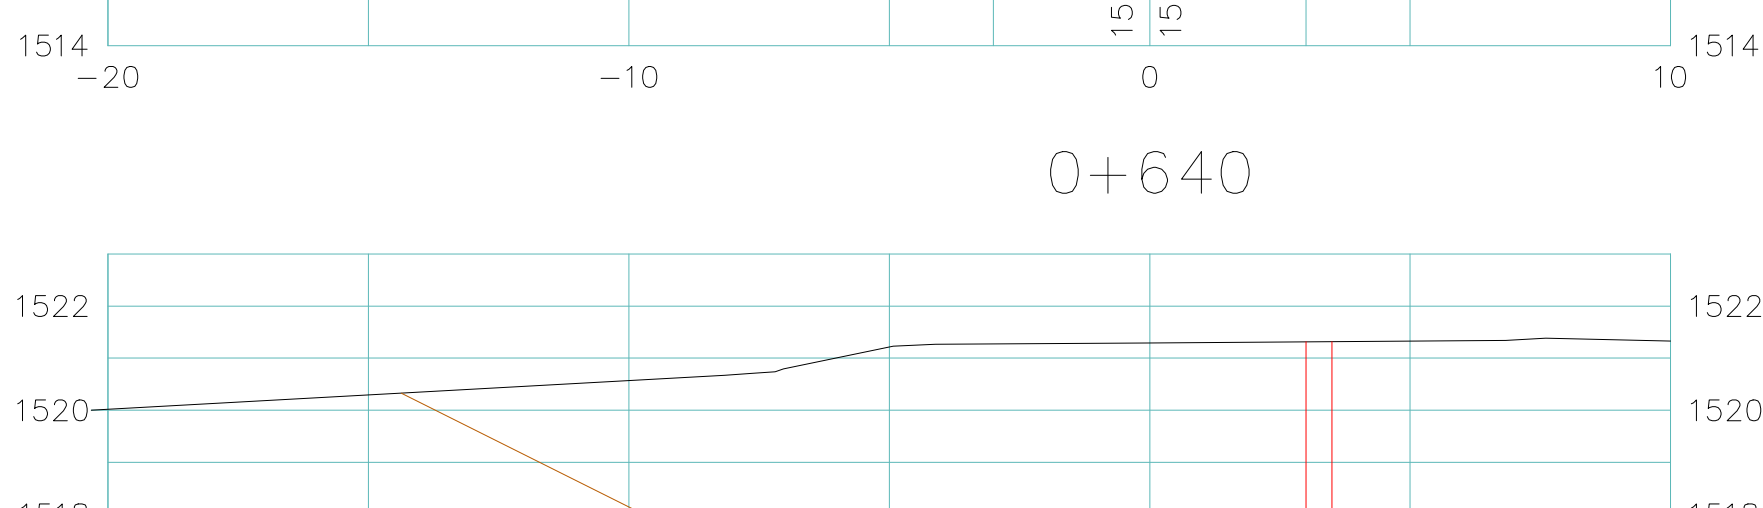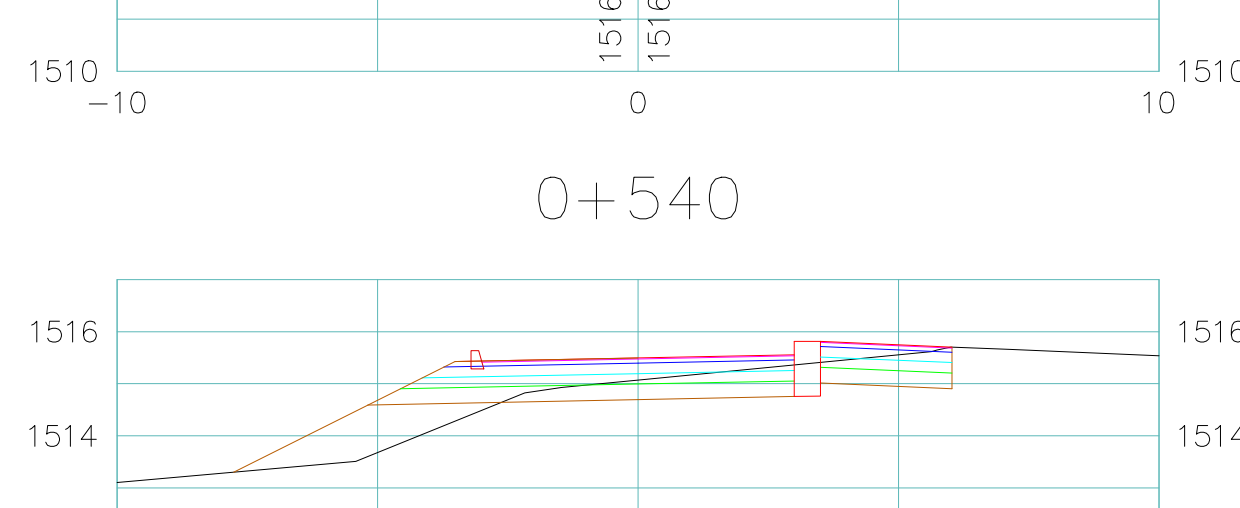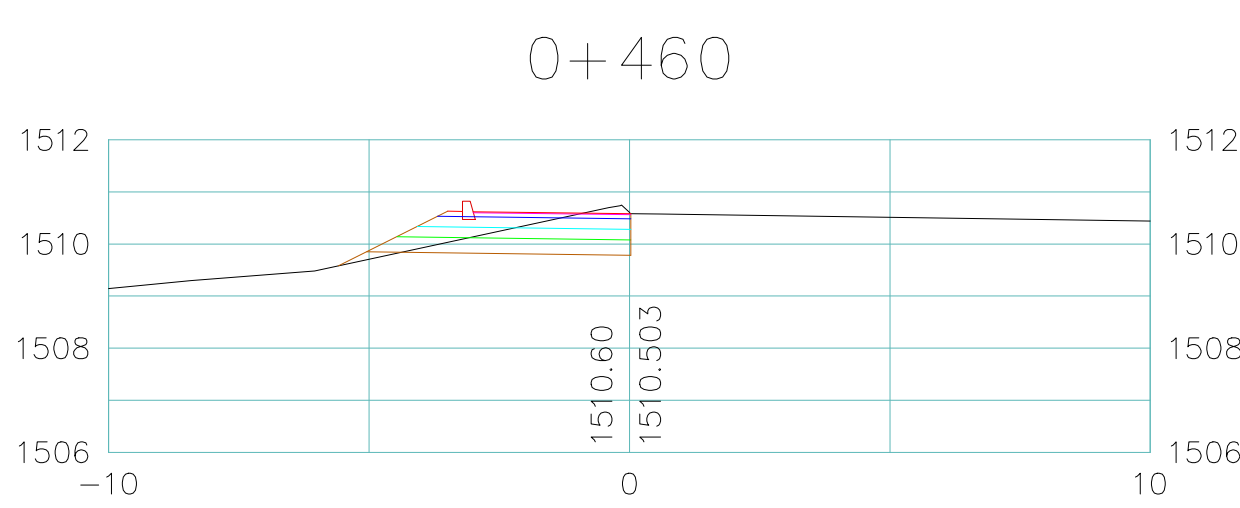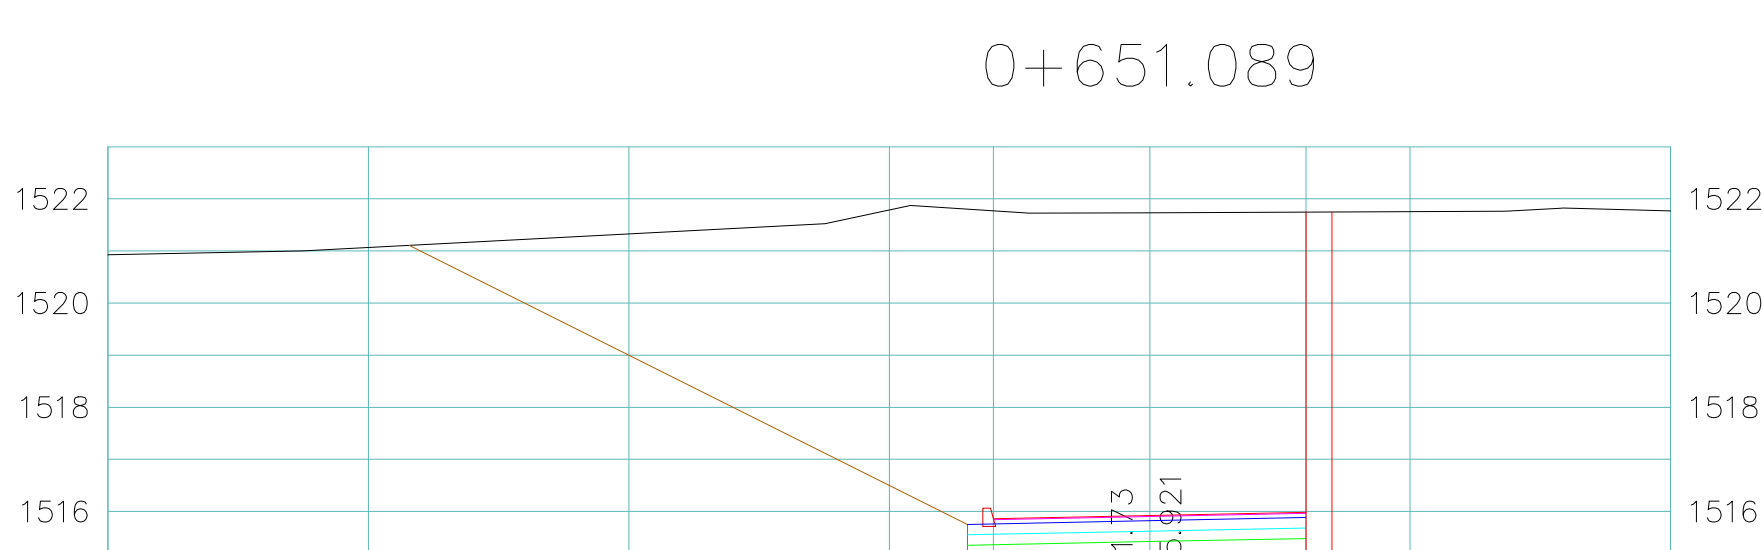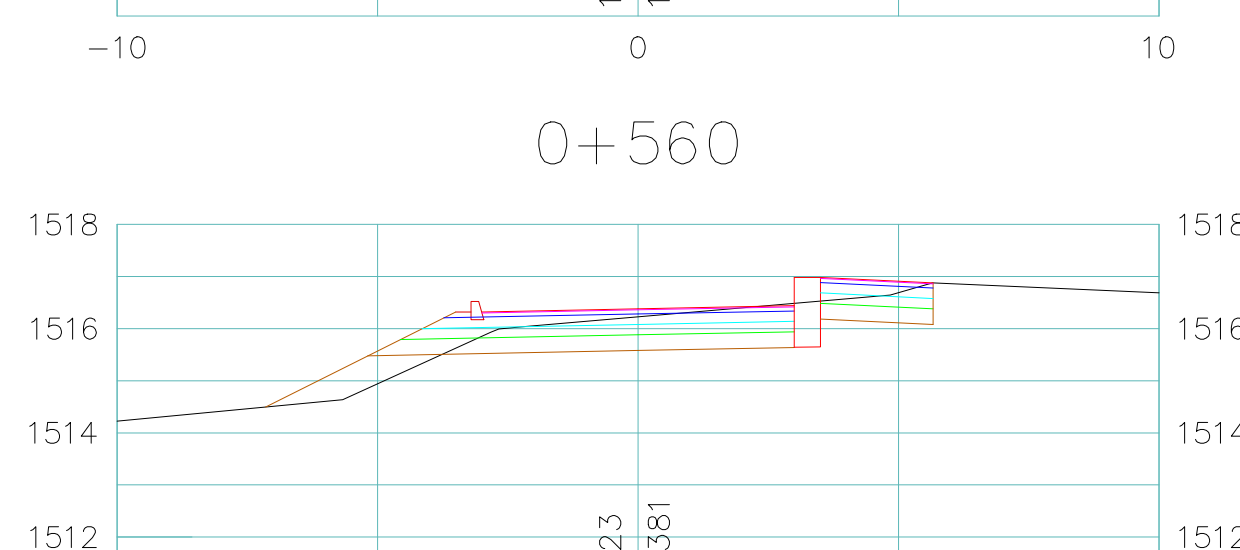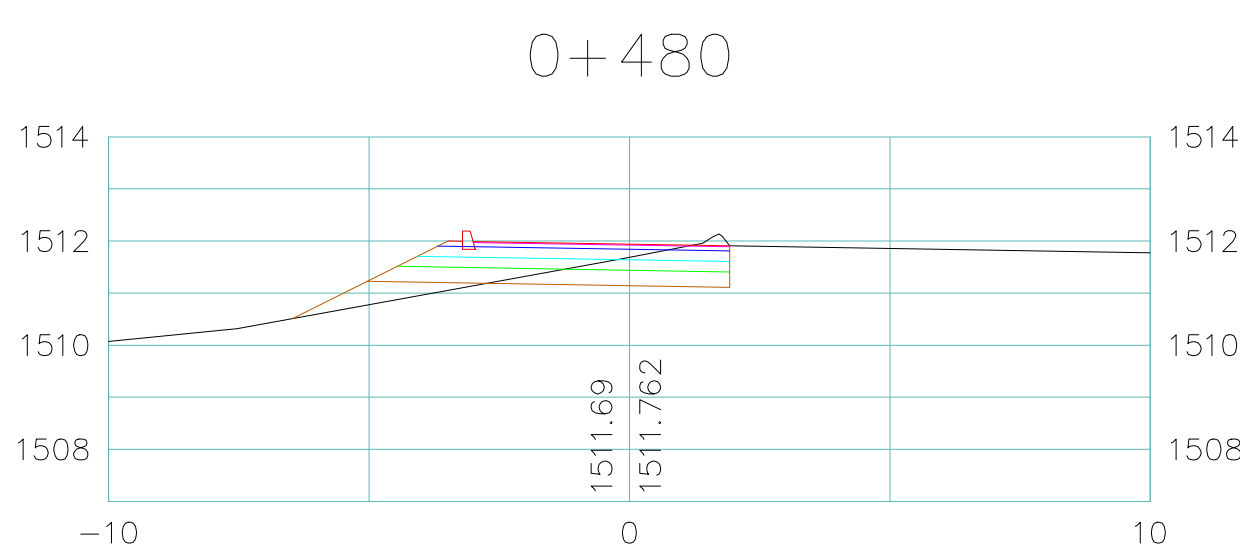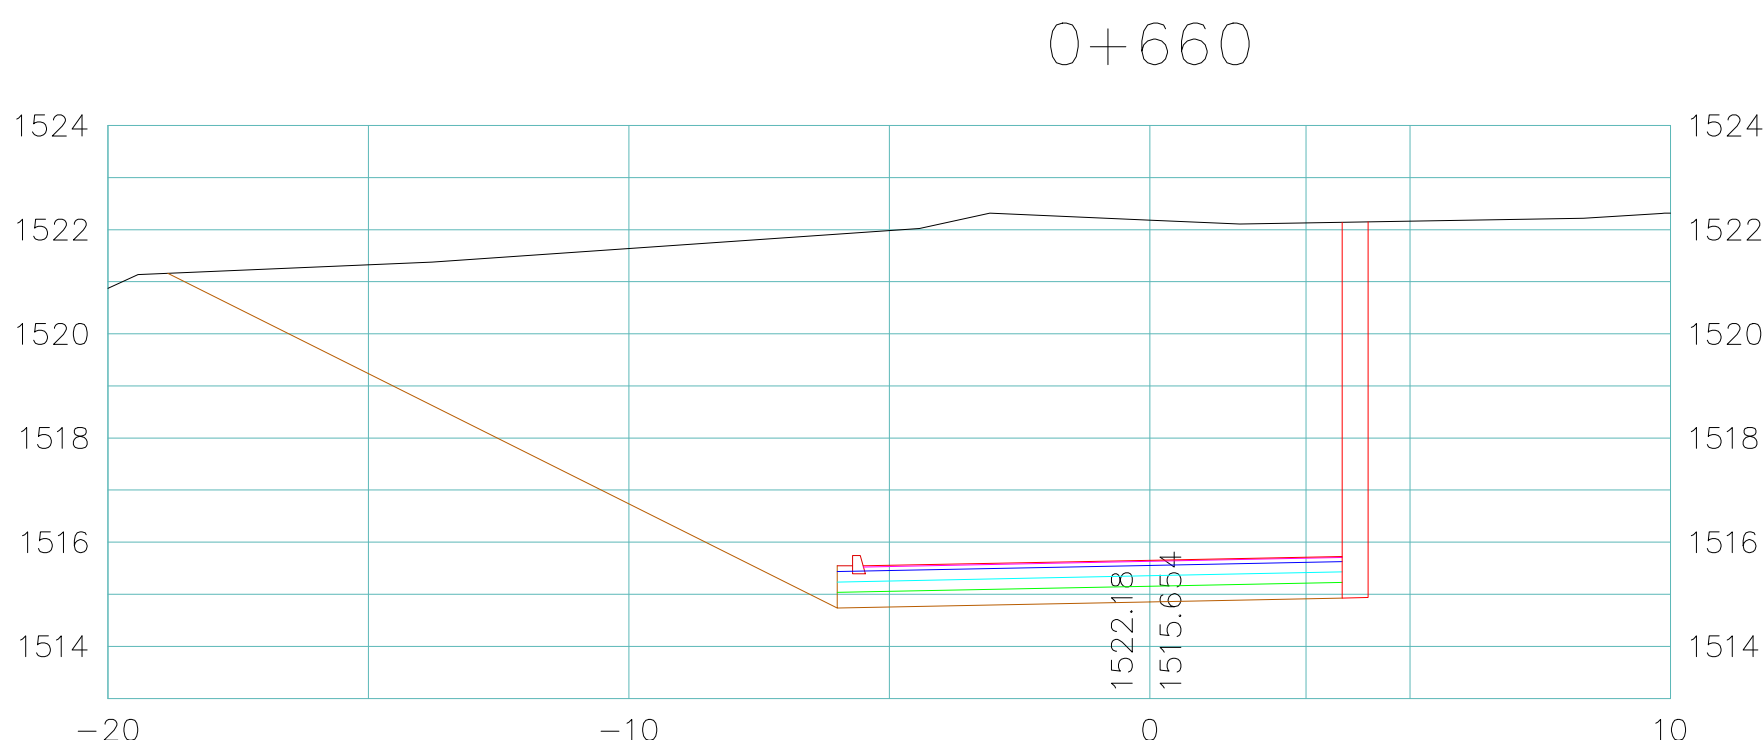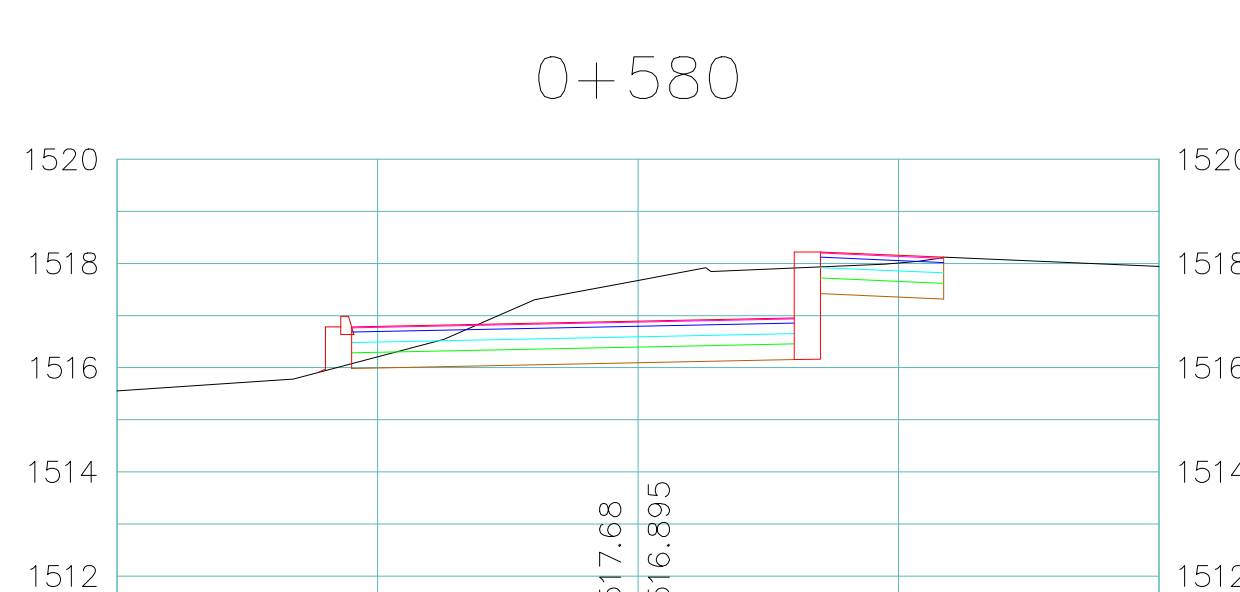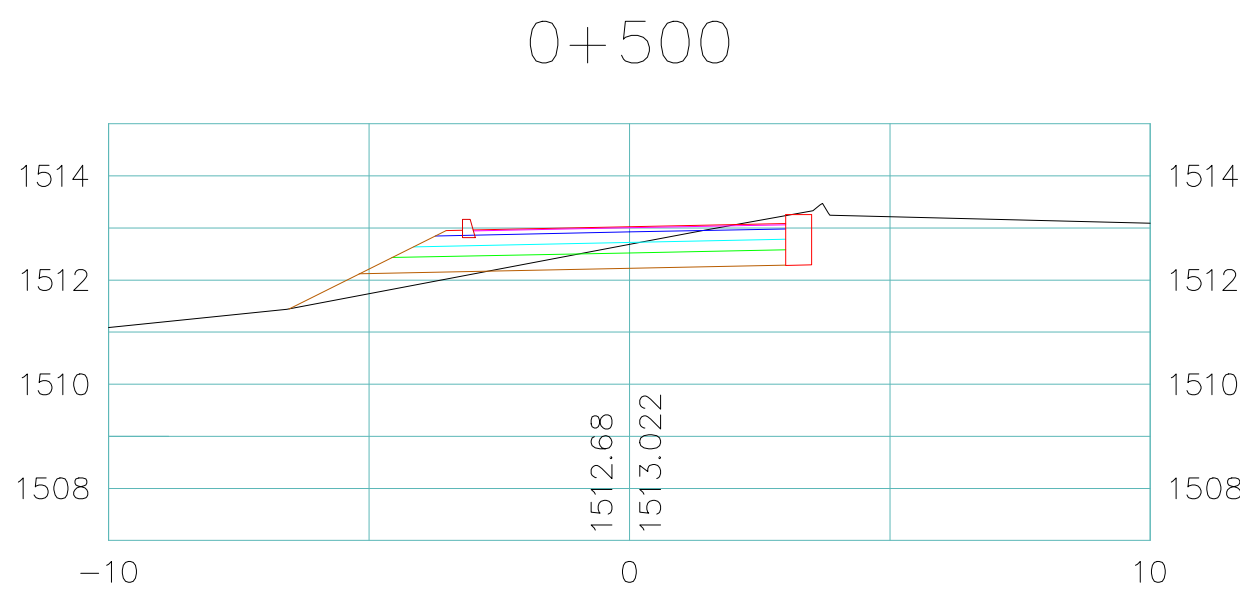

OBSERVACIONES:

01.	LAS COTAS SIGEN AL DIBUJO
02.	VERIFICAR NIVELES EN OBRA
03.	VERIFICAR COTAS EN OBRA

CONTROL DE REVISIONES:

No.	FECHA	OBSERVACIONES:
1		
2		
3		
4		
5		

PROYECTO:
AMPLIACION A SEGUNDO
CARRIL DE GAZA UNIVERSITARIA
Y ADECUACIONES VIALES EN
CIRCUITO UNIVERSITARIO
CHIHUAHUA CHIH.

UBICACION:
PERIFERICO DE LA JUVENTUD
Y CIRCUITO UNIVERSITARIO

FECHA: JUNIO 2019

NOMBRE DE PLANO:
SECCIONES

DEPARTAMENTO DE
PROYECTOS

ESCALA: INDICADAS ACOTACION: METROS

DIBUJO: REVISO:

NUMERO DE PLANO:
SE-02