


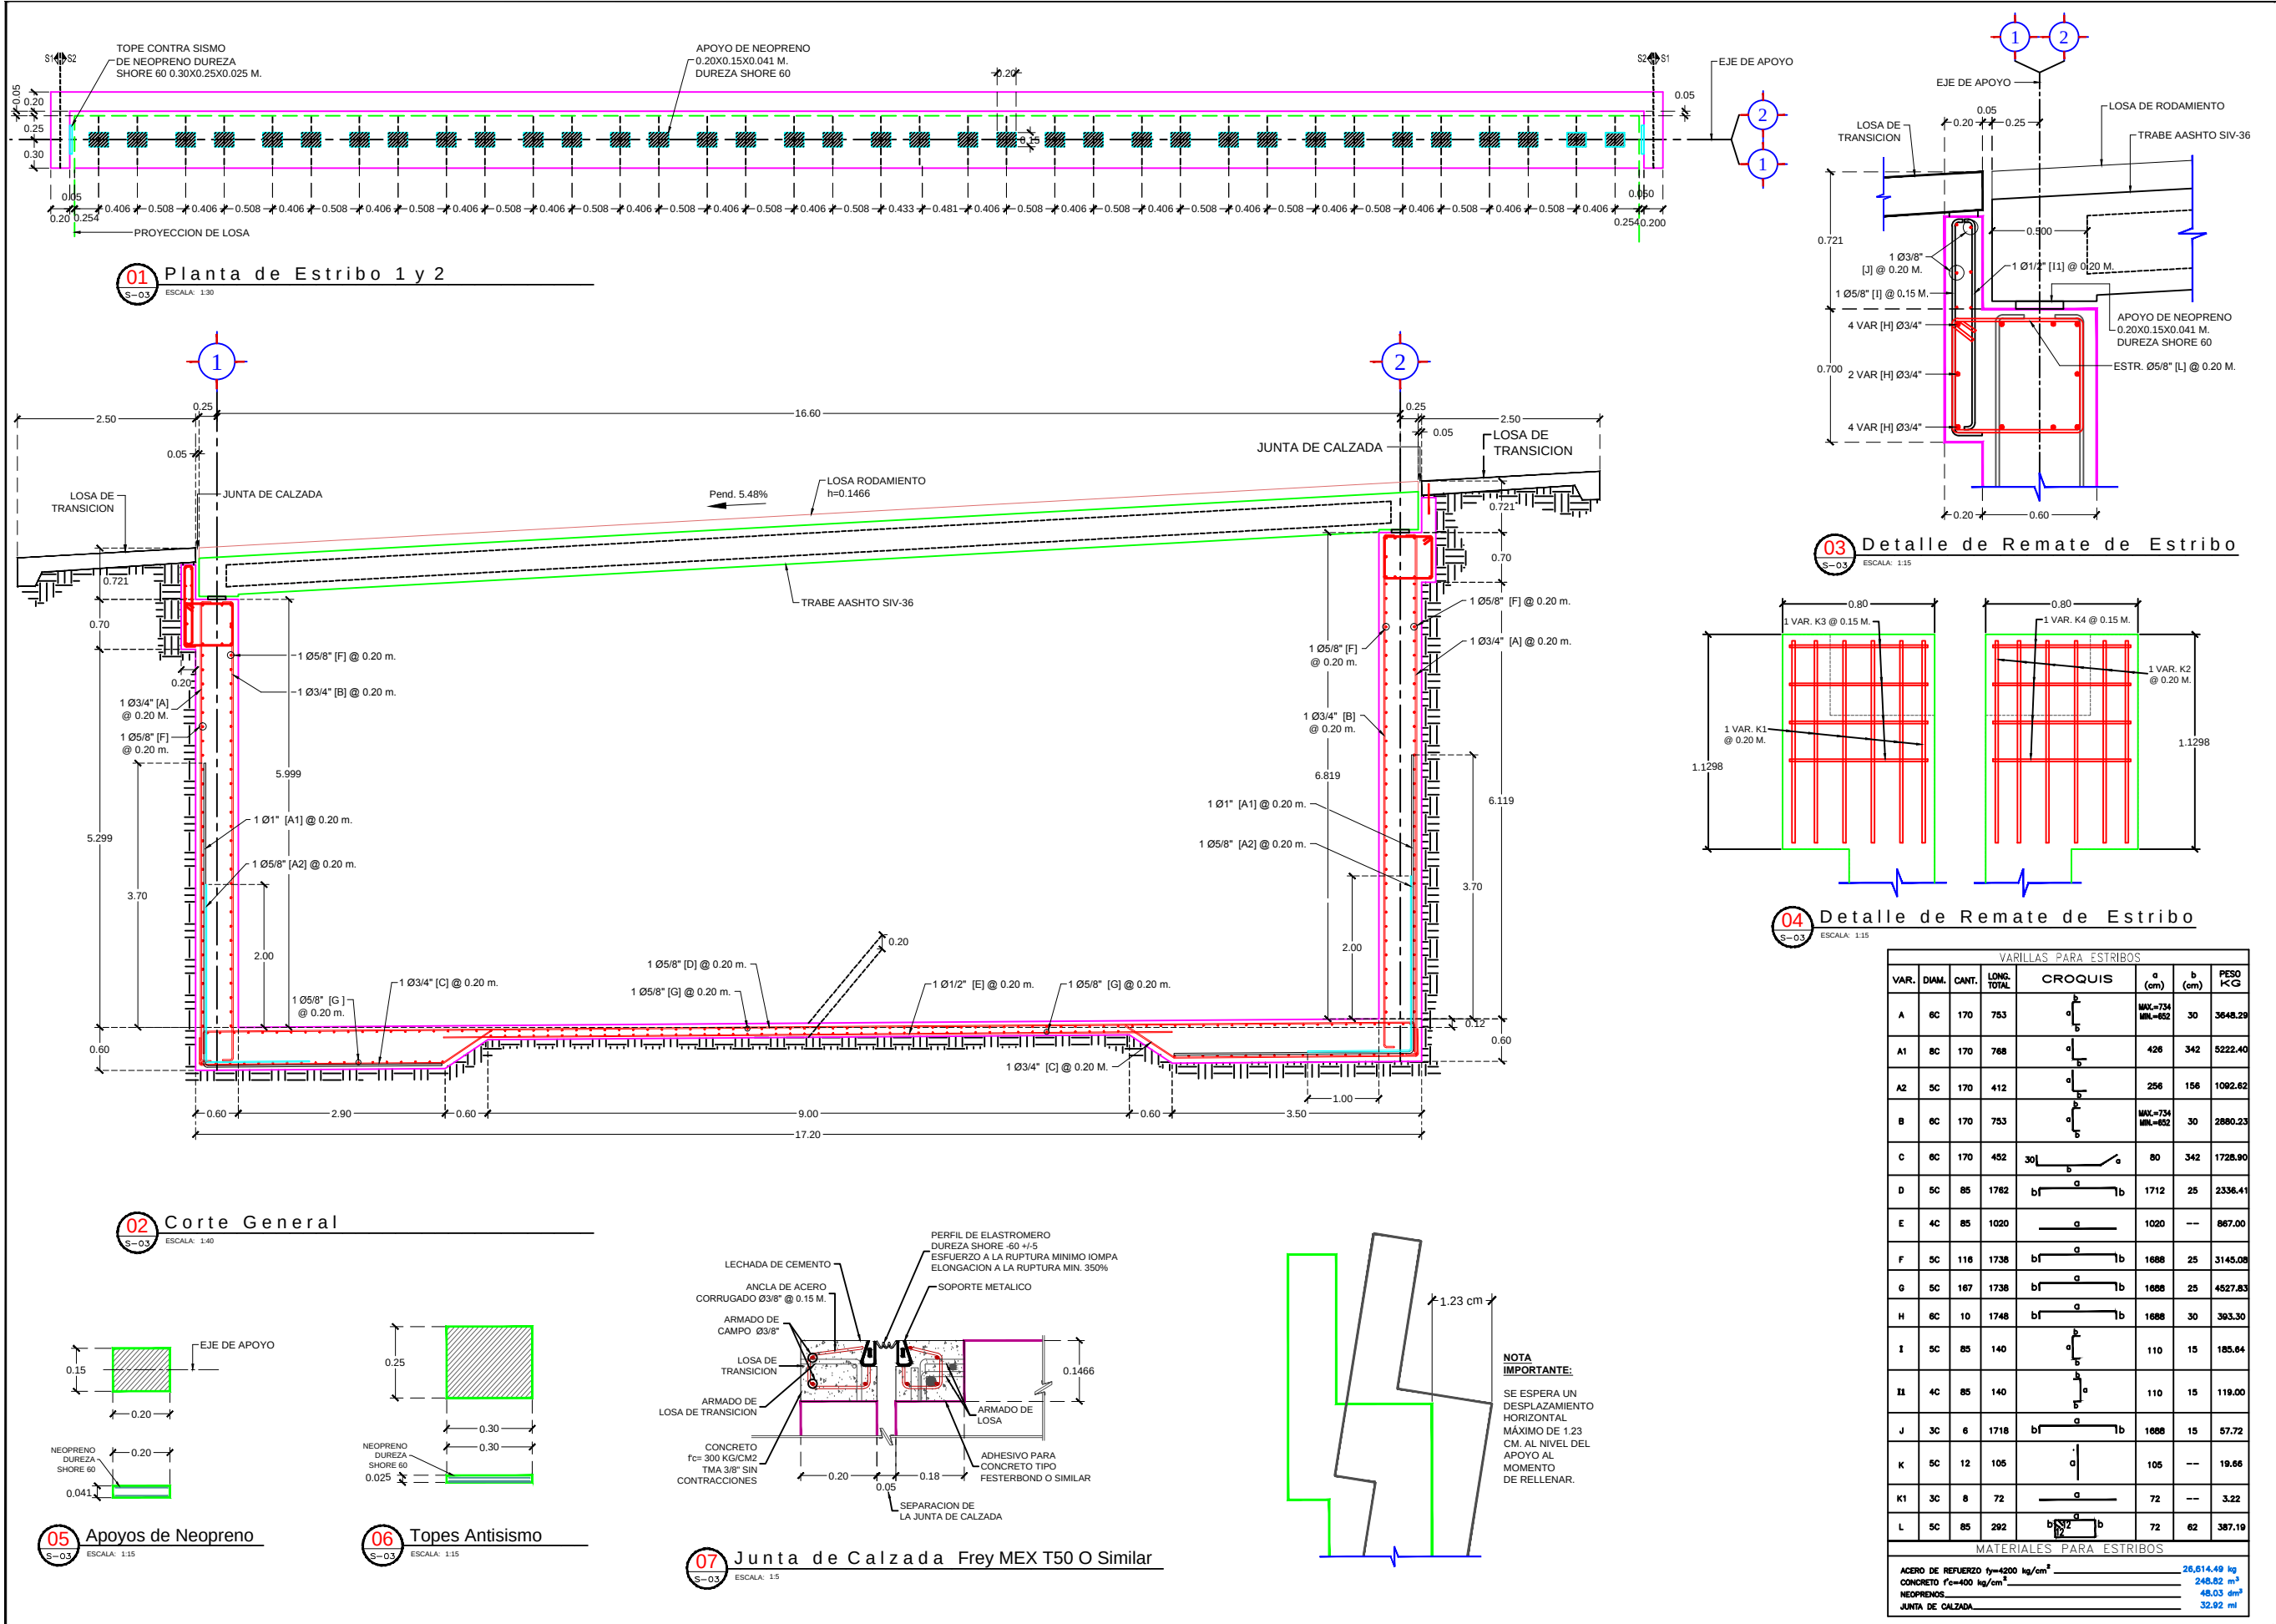



CHIHUAHUA
Junta, una mejor ciudad
GOBIERNO ESTADAL 2018-2021

CALCULO:
ING. PEDRO I. HERNANDEZ ESCOBEDO

DISEÑO:
FRANCISCO DOMINGUEZ RUIZ

REVISOR:

ESCALA:
INDICADA

ACOTACION:
METROS

FECHA:
JULIO 2019.

NOTAS CONCRETO

- CONCRETO EN LOSA $f_c=250$ kg/cm²
- ACERO REFUERZO $F_y=4,200$ kg/cm²
- NO SE DEBERA TRASLAPAR EL ACERO DE REFUERZO MAS DEL 33% EN UNA MISMA SECCION
- SE TOMARA COMO PARTE DE ESTAS NOTAS EL REGLAMENTO AASHTO ASD.
- RECUBRIMIENTO MINIMO = 4.00 Cms.

TABLA DE VARILLAS

Lt = LONGITUD DE TRASLAPE

VARILLAS	Ø	Lt (Cms)
3	3/8"	60.0
4	1/2"	80.0
5	5/8"	100.0
6	3/4"	120.0
8	1"	160.0

DETALLE DE GANCHO

VARS	d	12 d	D	A
3	0.95	12.0	8.0	16.0
4	1.27	16.0	10.0	21.0
5	1.59	20.0	13.0	27.0
6	1.91	23.0	16.0	31.0
8	2.54	31.0	21.0	42.0

PROPIETARIO:

UBICACION:
CHIHUAHUA, CHIH.

PERITO:

NOMBRE PROYECTOR:
AMPLIACION A SEGUNDO CARRIL DE GAZA UNIVERSITARIA Y ADECUACIONES VIALES EN CIRCUITO UNIVERSITARIO

REVISIONES:

REV.	FECHA

NOMBRE DEL PLANO:
ESTRIBOS 1 Y 2

NUMERO DEL PLANO:
S-03