




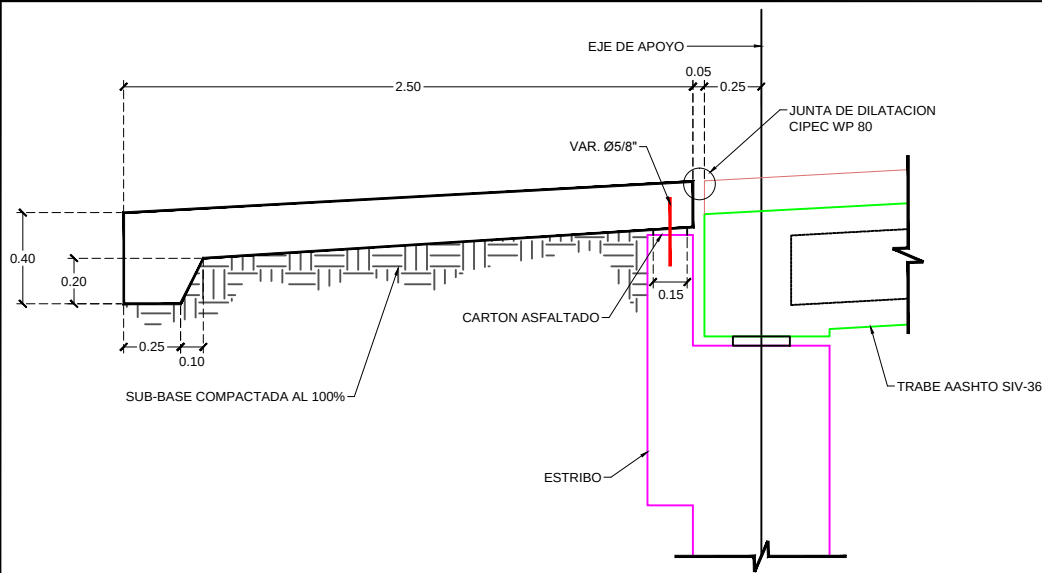


01 Detalle de Apoyo de Losa de Transicion
S-06 ESCALA: 1:15

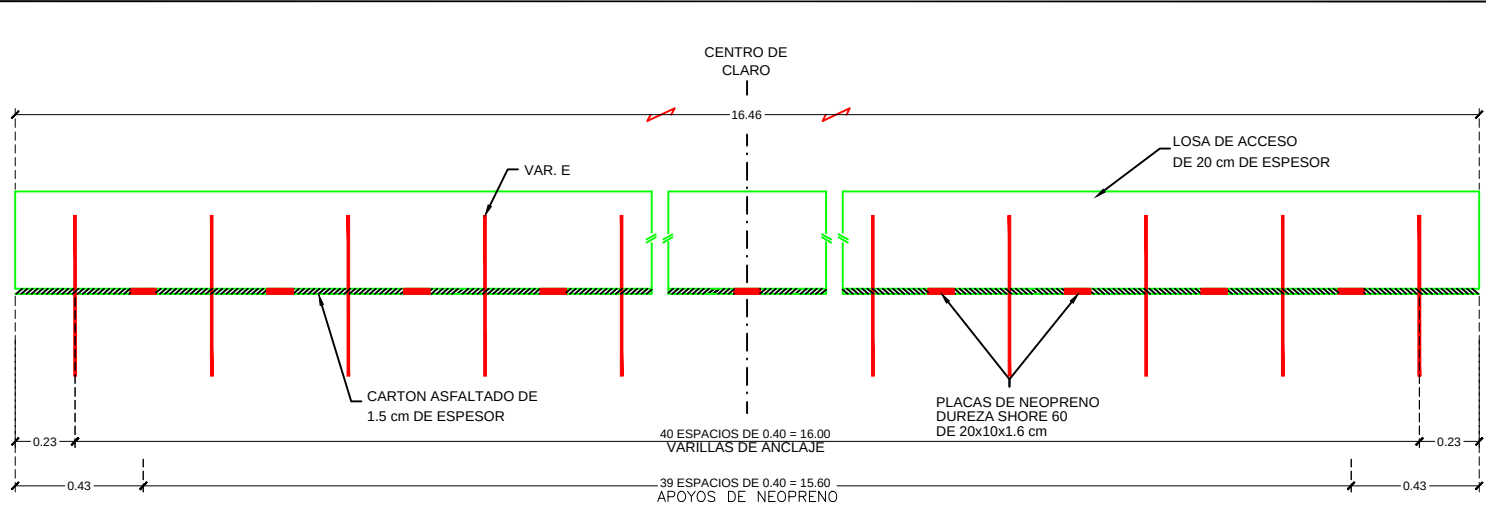

02 Corte de Losa (por Apoyo en cabezal)
S-06 ESCALA: 1:15

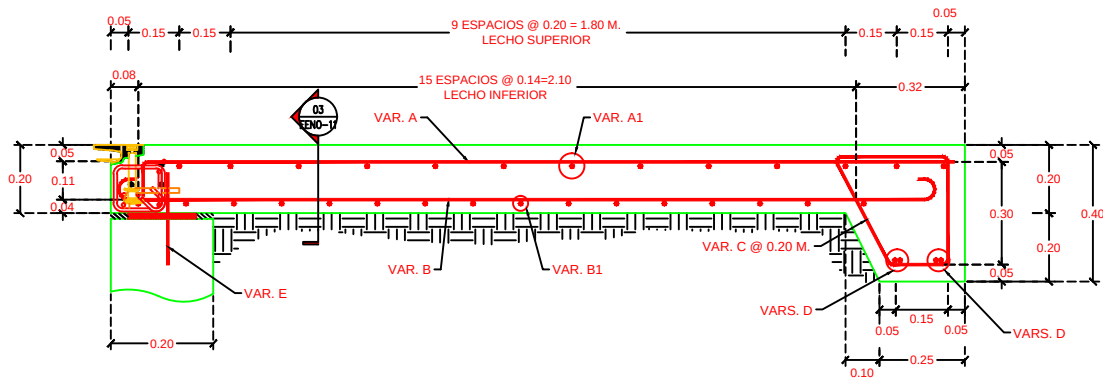

03 Detalle de Losa (Corte Transversal)
S-06 ESCALA: 1:15

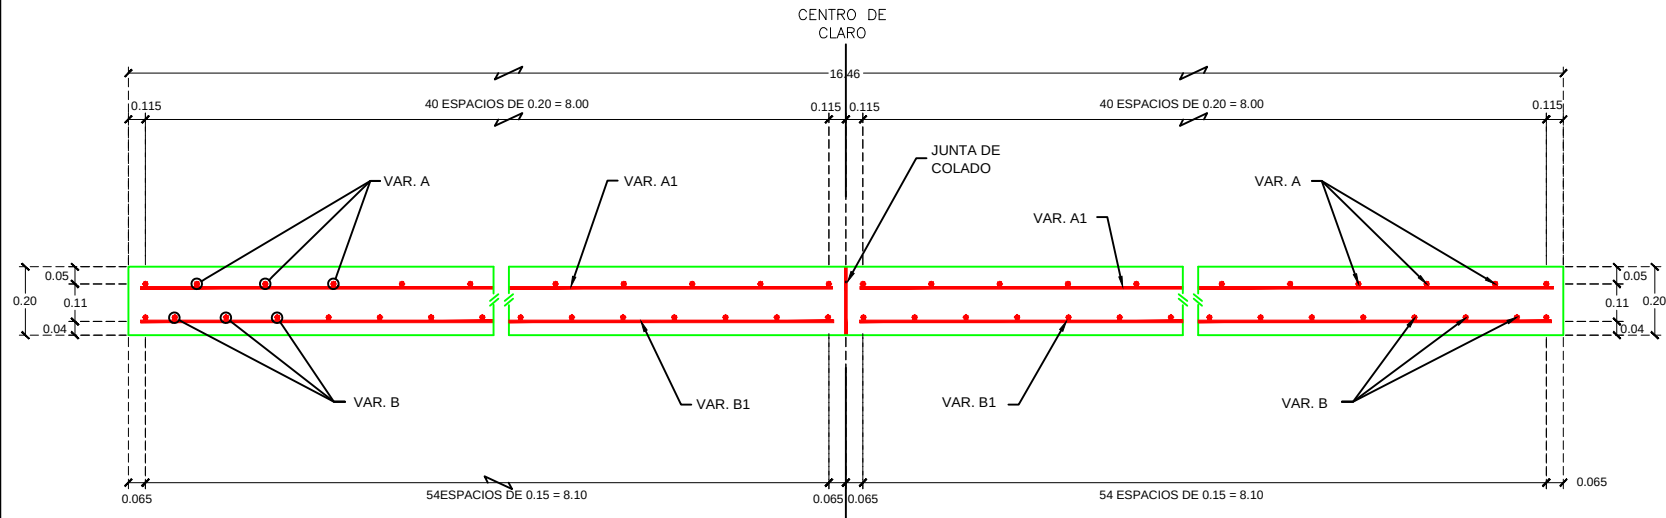

04 Detalle de Losa
S-06 ESCALA: 1:15

LISTA DE VARILLAS LOSA DE TRANSICION							
VAR.	DIAM.	CANT.	LONG. TOTAL (cms.)	CROQUIS	a (cm)	b (cm)	PESO KG
A	5C	82	254		242	12	324.92
A1	5C	26	800		800	--	249.60
B	5C	110	296		228	15	507.94
B1	5C	32	800		800	--	399.36
C	4C	82	151		32	33	123.82
D	6C	8	800		800	--	144.00
E	5C	41	40		40	--	25.58
TOTAL					1,775.22		
MATERIALES PARA LOSA DE TRANSICION							
ACERO DE REFUERZO $f_y=4200$ kg/cm2						1775.22	KGS.
CONCRETO $f'_c=250$ kg/cm2						8.97	M3
NEOPRENO DUREZA SHORE 60						12.80	DM3



CHIHUAHUA
Juntos, una mejor entidad
GOBIERNO MUNICIPAL 2018-2021

CALCULO:
ING. PEDRO I. HERNANDEZ ESCOBEDO

DEBIDA:
FRANCISCO DOMINGUEZ RUIZ

REVISOR:

ESCALA:
INDICADA

ACOTACION:
METROS

FECHA:
JULIO 2019.

NOTAS CONCRETO

1. CONCRETO EN LOSA f'c=250 kg/cm2
2. ACERO REFUERZO FY=4,200 KG/CM2.
3. NO SE DEBERA TRASLAPAR EL ACERO DE REFUERZO MAS DEL 33% EN UNA MISMA SECCION.
4. SE TOMARA COMO PARTE DE ESTAS NOTAS EL REGLAMENTO AASHTO ASD.
5. RECUBRIMIENTO MINIMO = 4.00 CMS.

TABLA DE VARILLAS

LI = LONGITUD DE TRASLAPE

VARILLAS	Ø	LI (Cms)
3	3/8"	60.0
4	1/2"	80.0
5	5/8"	100.0
6	3/4"	120.0
8	1"	160.0

DETALLE DE GANCHO

VARS.	d	12 d	D	A
3	0.95	12.0	8.0	16.0
4	1.27	16.0	10.0	21.0
5	1.59	20.0	13.0	27.0
6	1.91	23.0	16.0	31.0
8	2.54	31.0	21.0	42.0

PROPIETARIO:

UBICACION:
CHIHUAHUA, CHH., MEXICO

PERITO:

NOMBRE PROYECTO:
AMPLIACION A SEGUNDO CARRIL DE GAZA UNIVERSITARIA Y ADECUACIONES VIALES EN CIRCUITO UNIVERSITARIO

REVISIONES:

REV.	FECHA

NOMBRE DEL PLANO:
LOSA DE TRANSICION

NUMERO DEL PLANO:
S-06