
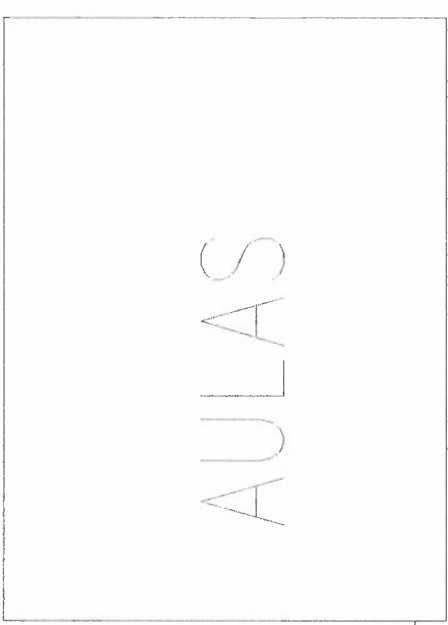


AULAS

REGISTRO EXISTENTE

B.N.

LECTURA = 1.44

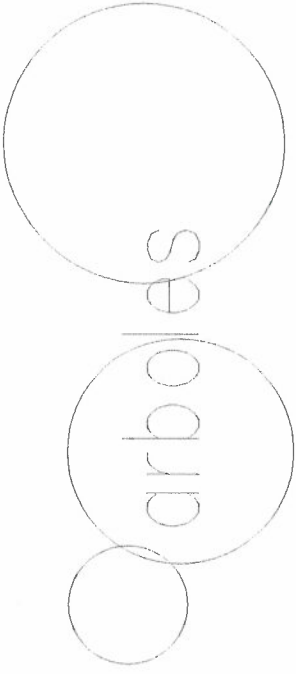


40.40

LECTURA = 1.59

LECTURA = 1.60

LECTURA = 1.62

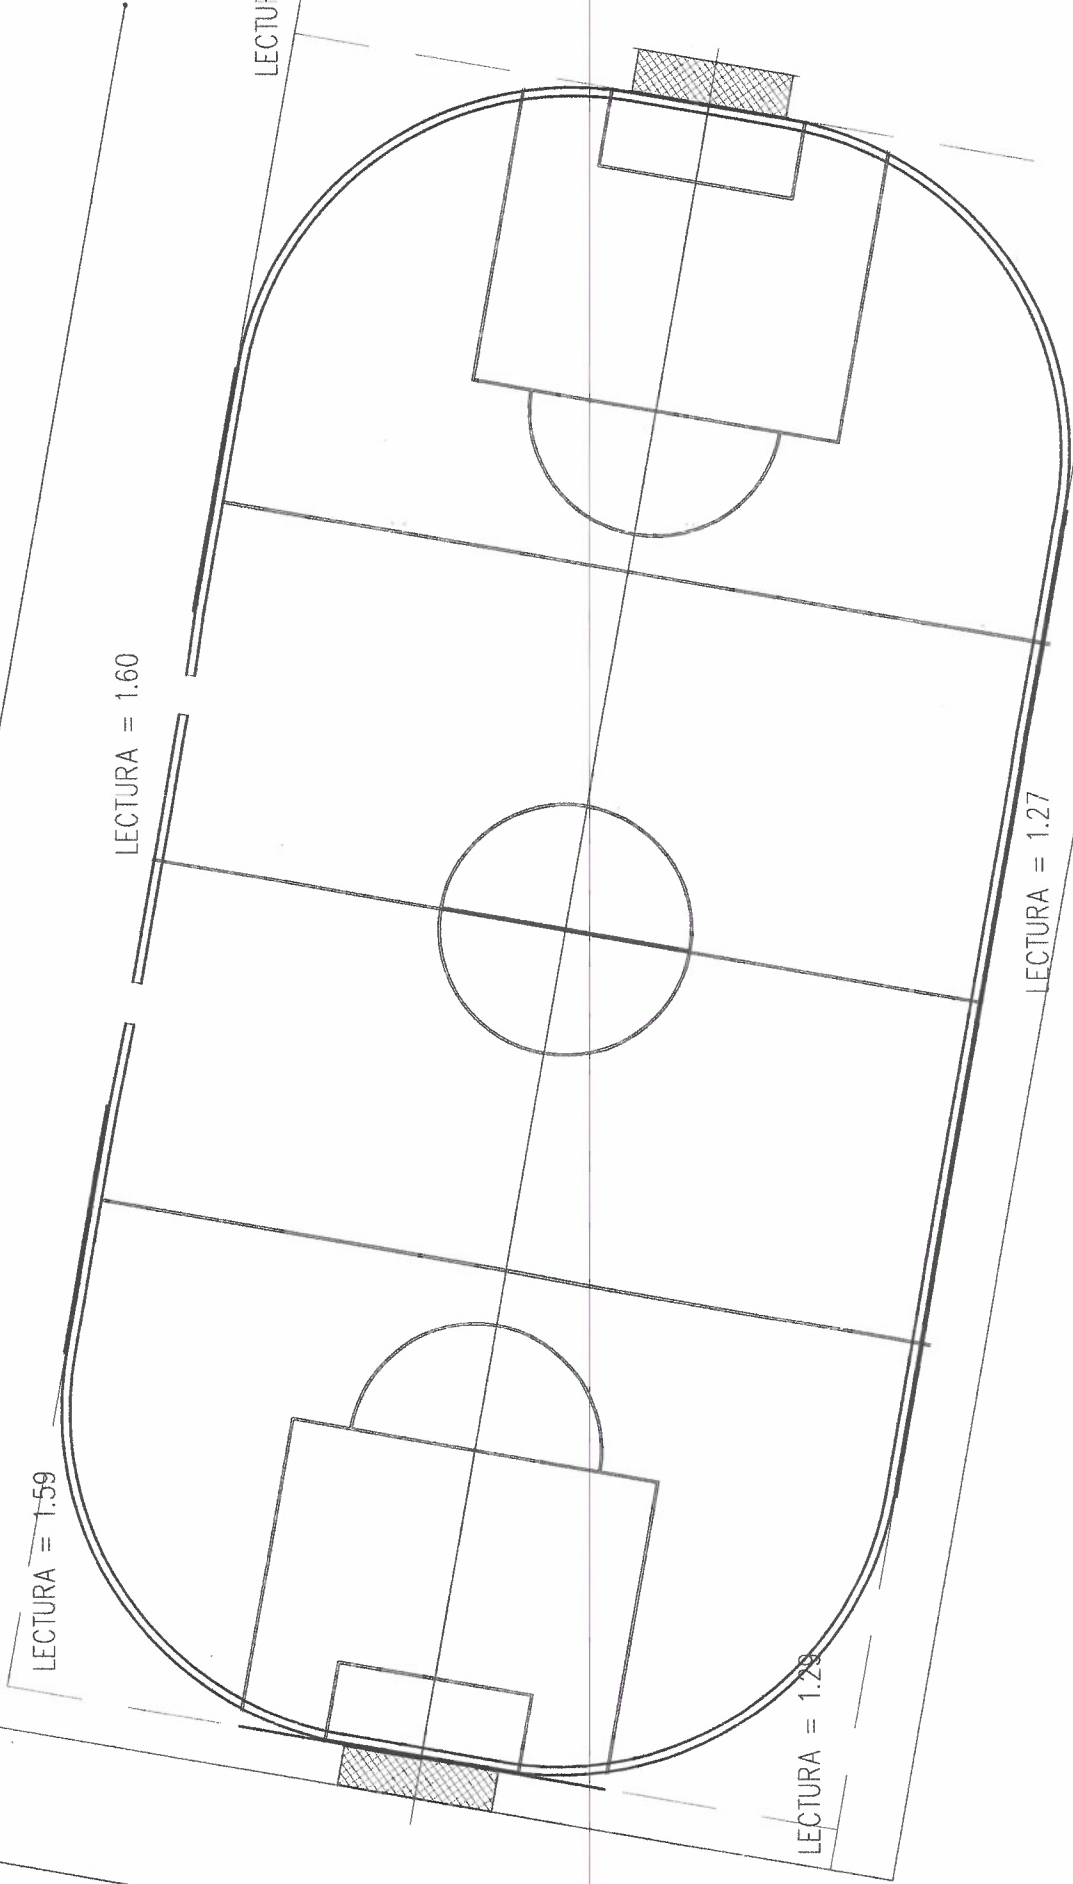


LECTURA = 1.28



LECTURA = 1.27

LECTURA = 1.41

WALL DOORWAY

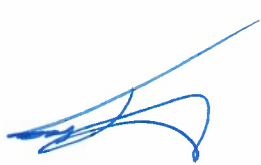



PLANTA DE NIVELACION

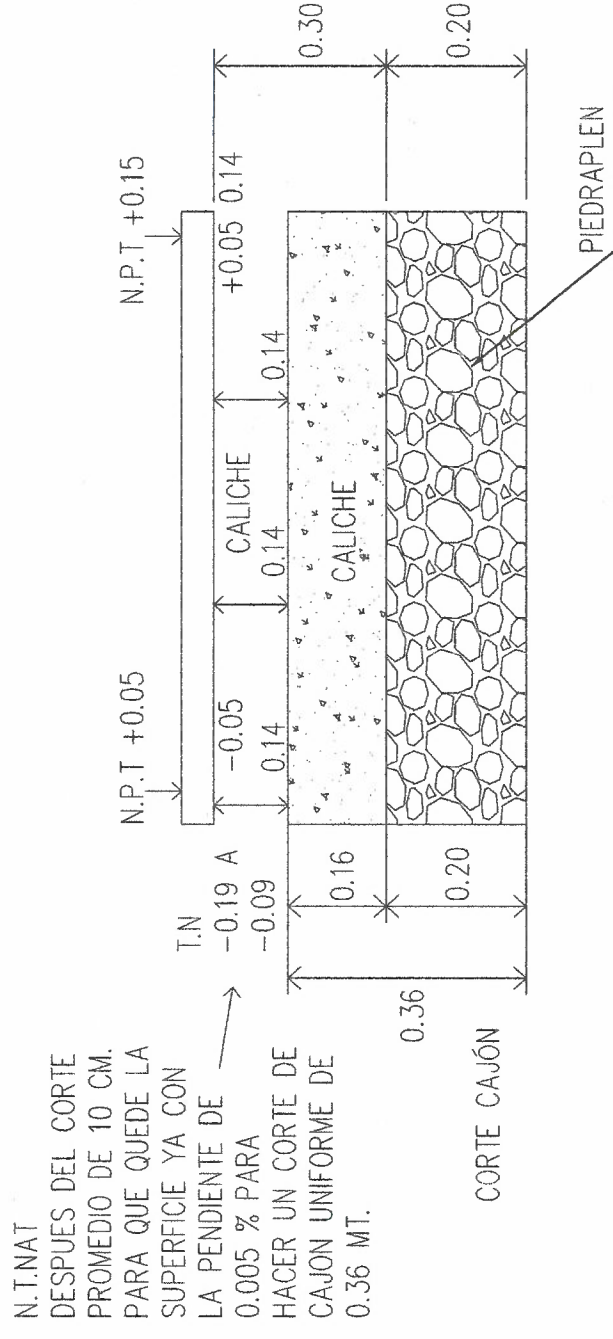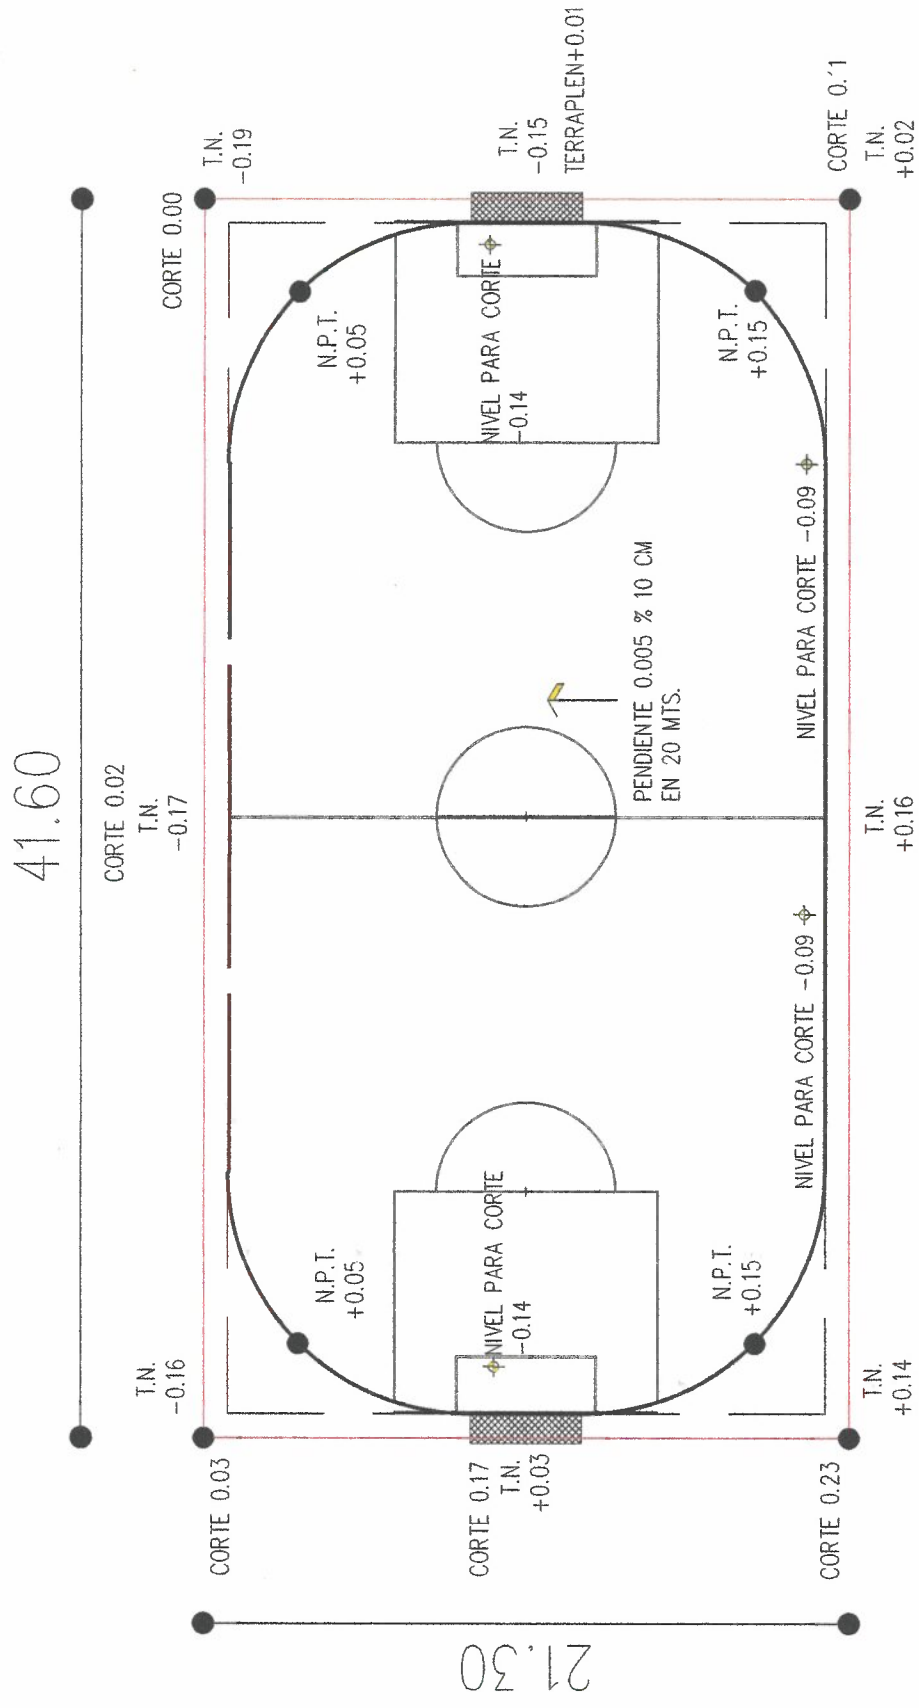

- COMPACTACIÓN DEL T.N AL 90%
- RIEGO PESADO
- PIEDRA PLEN DE 0.20 MT. BANDEADO.
- TERRAPLEN DE 0.30 MT COMPACTADO AL 95%

PLANTA DE NIVELES DEL T. NATURAL. NIVELES DE CORTE
PARA DEJAR EN T.N. CON UNA PENDIENTE DE 0.005%
TOMANDO COMO BASE EL NIVEL -0.19

PARA LA PLATAFORMA DE PISOS.

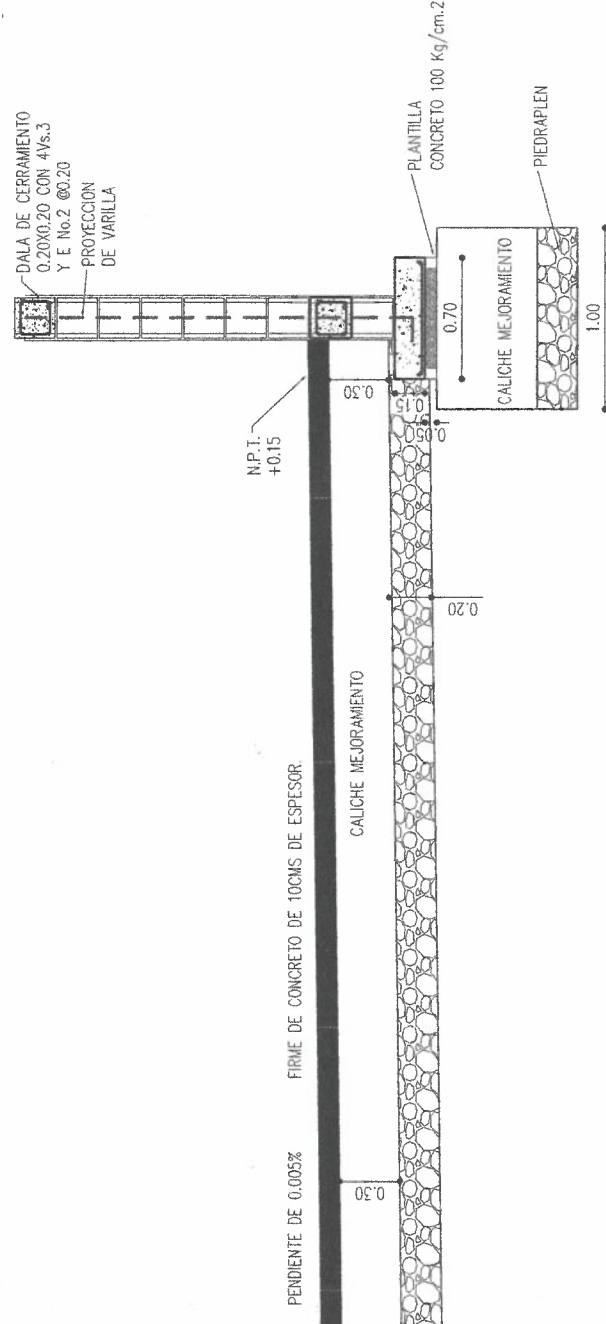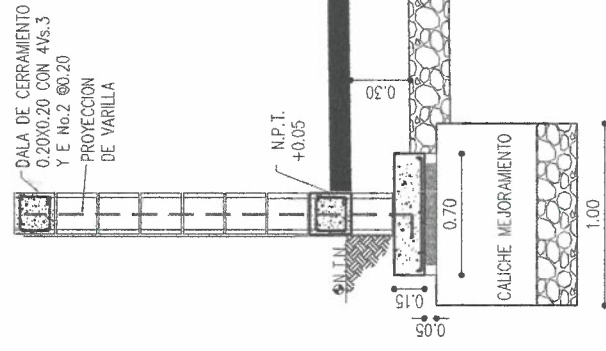

MALLA CÍCLICA GALVANIZADA ALTURA 1.50 MT ANCHADA EN CADENA DE REMATE, CON
PORTES BASE GALVANIZADA DADA 2", POSTES DE LINEA DE DUAL 2", BARRA SUPERIOR Y
RETENIDAS DE DUAL 1".

CADENA INTERNA Y DE REMATE DE 0.20X0.20 CONCRETO FC=2500 KG/CM² A VARIAS DE 1"
ESTRIBOS #2 @ 20CM


MURO DE BLOQUE DE CONCRETO 20X20X40 REFUERZO VERTICAL 1/4"X96CM Y
REFUERZO HORIZONTAL 1/4"X40CM ACABADO APARENTE Y PINTURA VINILICA

PORTERA METALICA 2.00X3.71X1.00m DE PERIL
TUBULAR REDONDO 2" Y RED DE SOLERA DE 1" P"X1/4"
EN GUARICULA DE 20X20CM


CADENA DE DESPLANTE DE 0.20X0.20M
ARMADA CON 4 VARIAS #3 Y ESTRIBOS
DEL #2 @ 20 CM

MURETE ARMADO EN CIMENTACION A
BASE DE BLOQUE DE CONCRETO DE
20X20X40 CM CON CASTILLO INTEGRAL @
0.60 MTS CON 1 VARIAS #3 Y 1
VARIAS #3 @ 2 HILADAS


ZAPATA CORRIDA DE 0.15M DE PERALTE
ARMADA CON VARIAS #3 @ 20CM EN
SENTIDO LONGITUDINAL Y 20CM EN
SENTIDO HORIZONTAL CONCRETO
FC=2500 KG/CM²

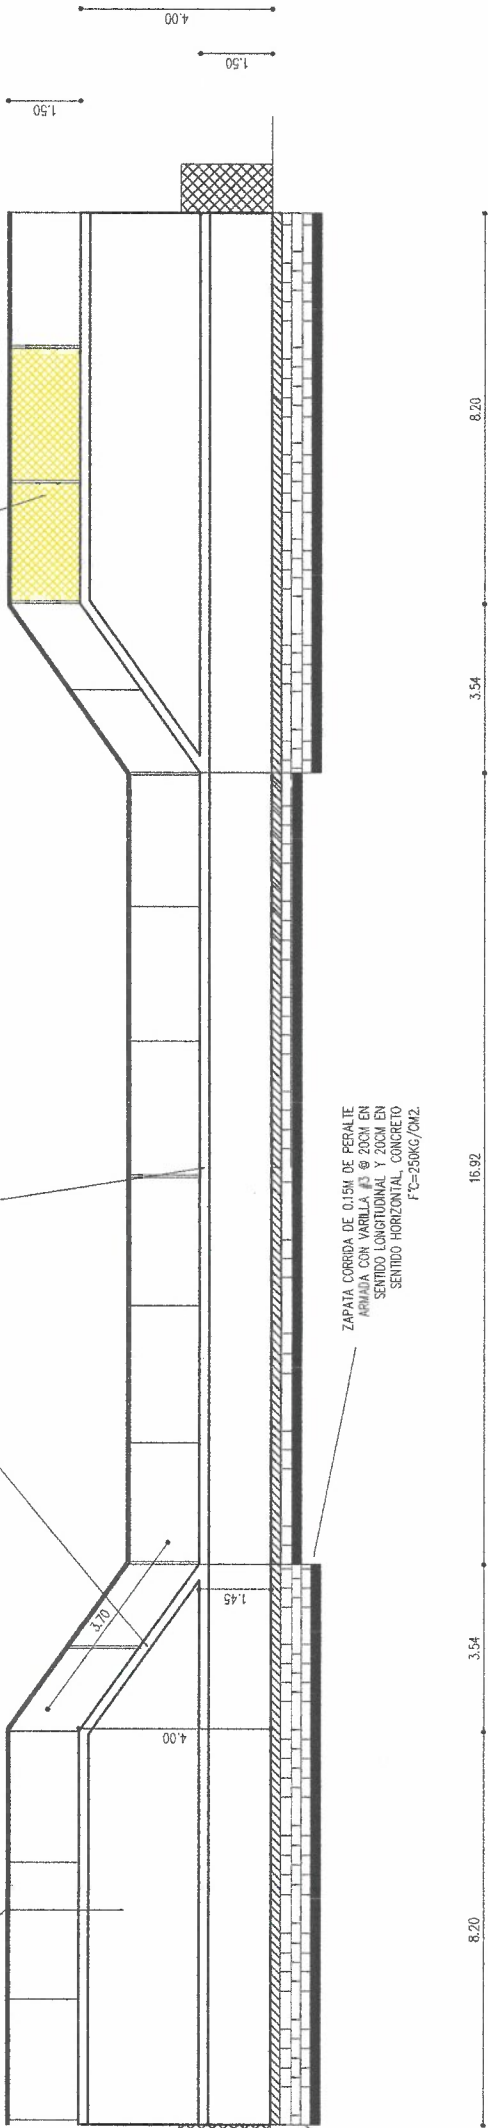


CORTE LONGITUDINAL CIMENTACION.

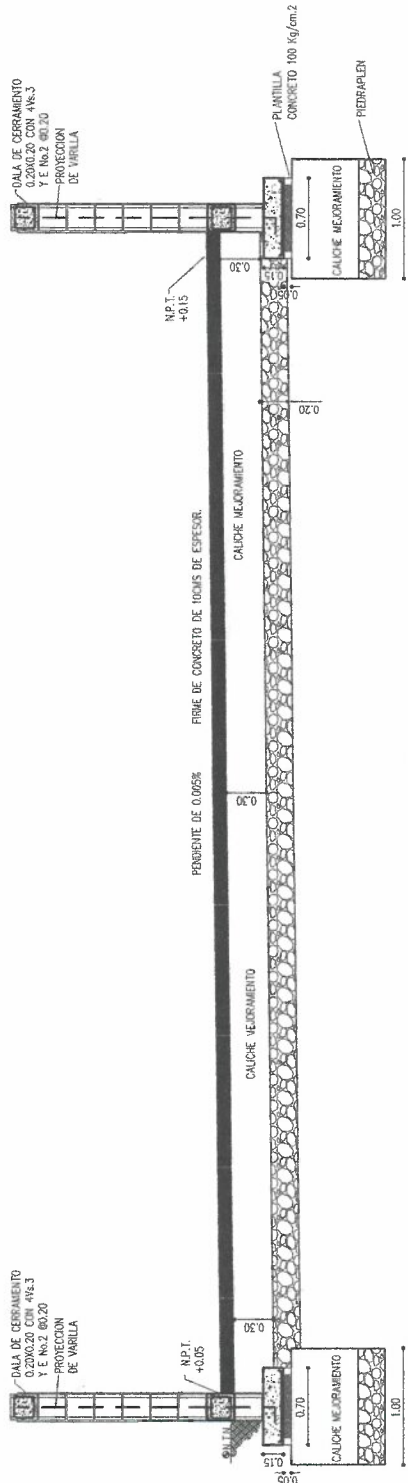

CORTE TRANSVERSAL

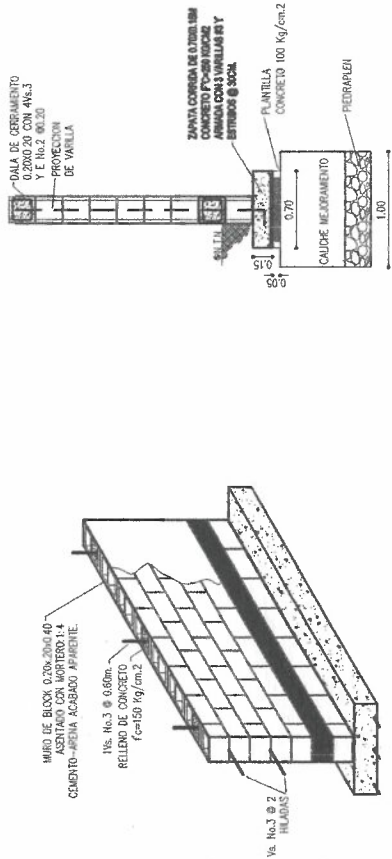


DETALLE DE
CIMENTACION
MURO BAJO.

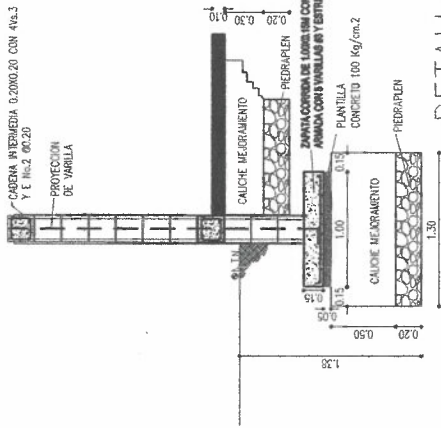


DETALLE DE
CIMENTACION
MURO ALTO.


40.40

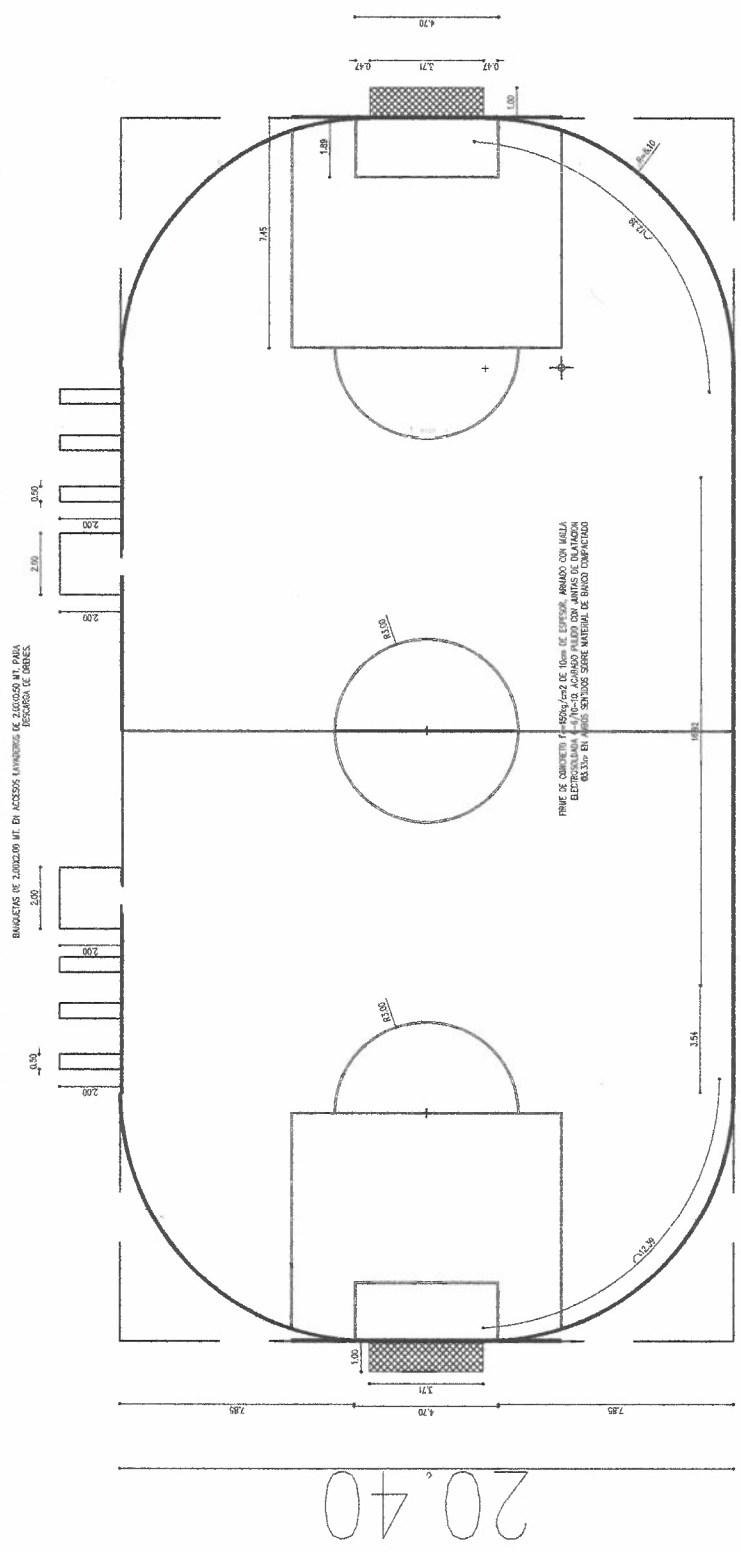

DETALLE DE BANQUETAS EN ACCESOS Y LAVADEROS EN DRENES.

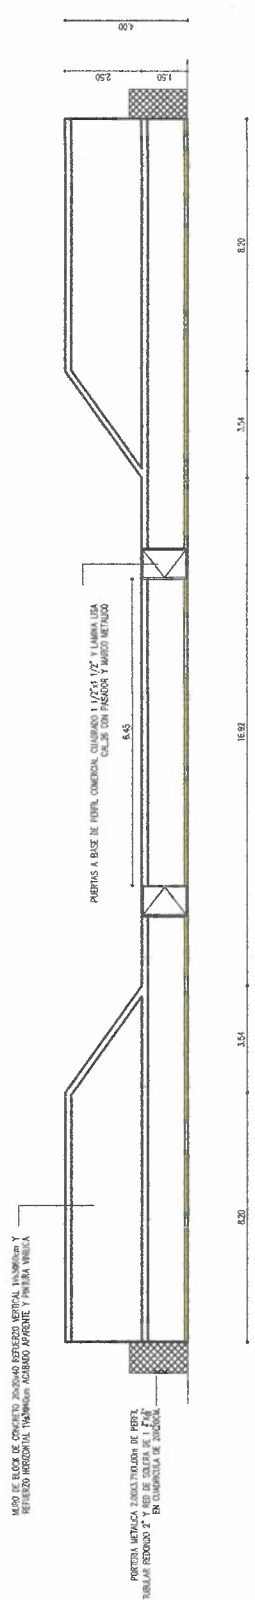

FACHADA DE ACCESO.

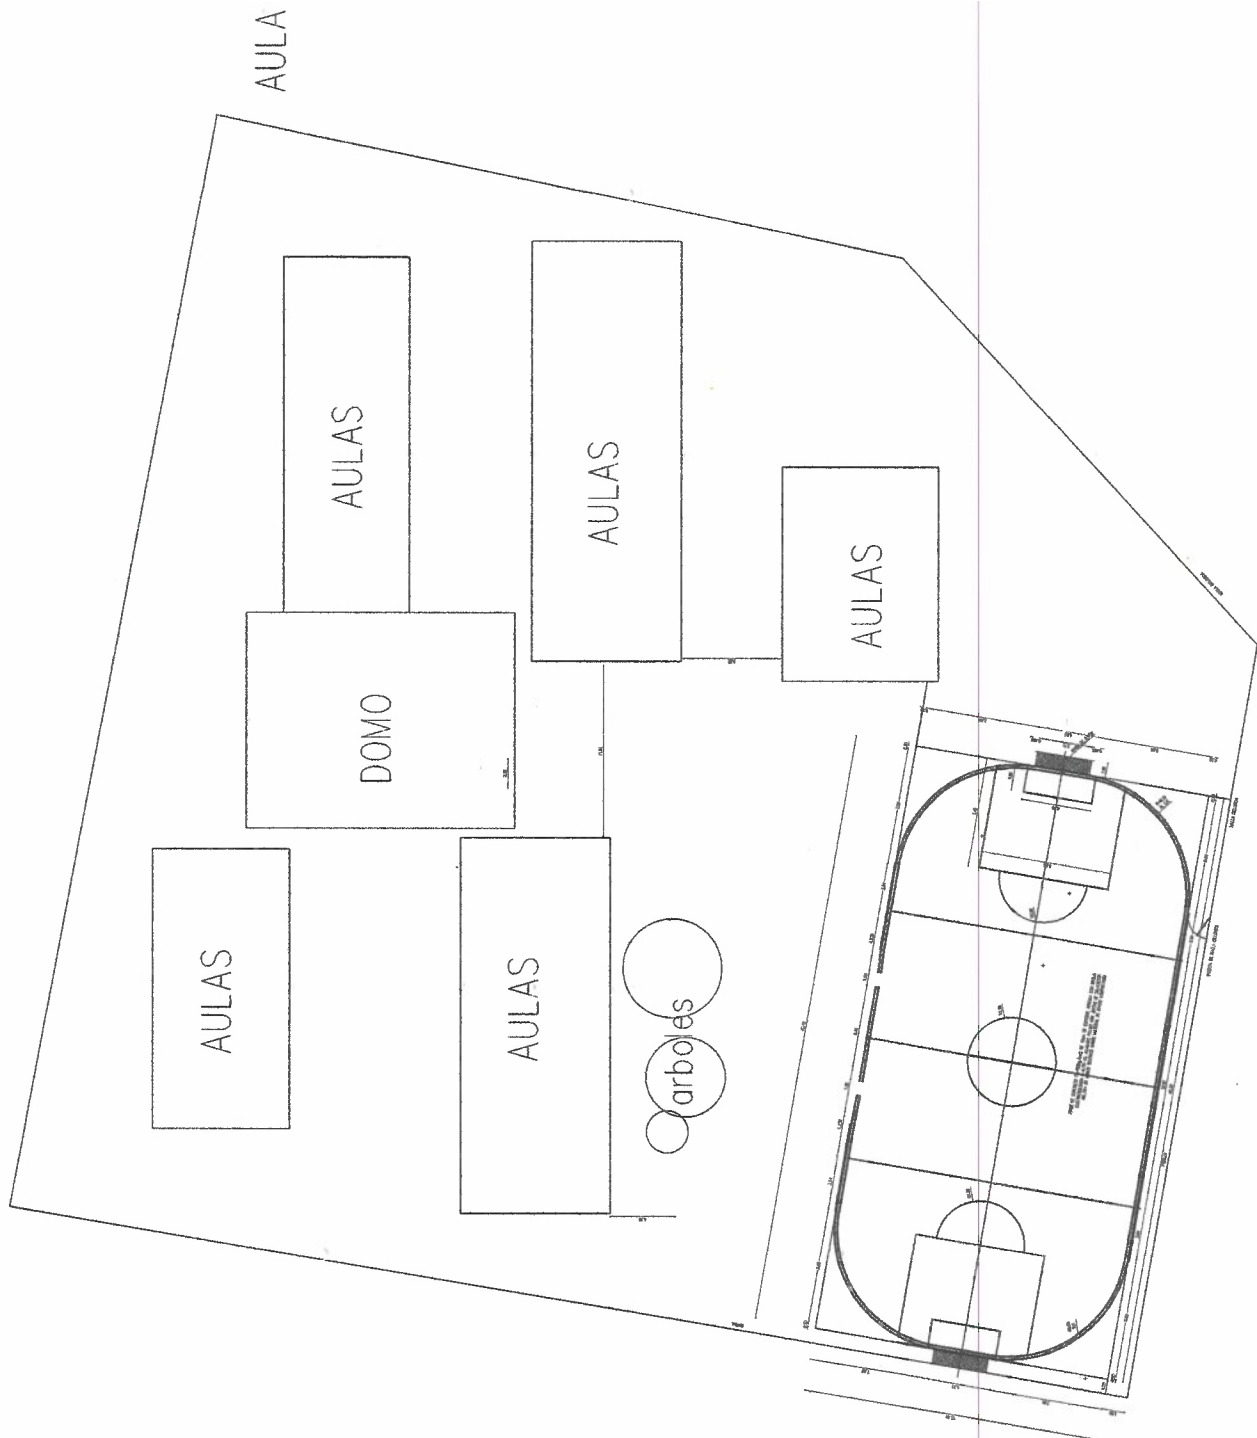

PLANTA DE LOCALIZACION.

[Handwritten signature]