NOMBRE DEL DESARROLLO PROPUESTÓ

FRACCIONAMIENTO "RINCONADA LOS NOGALES I Y II"

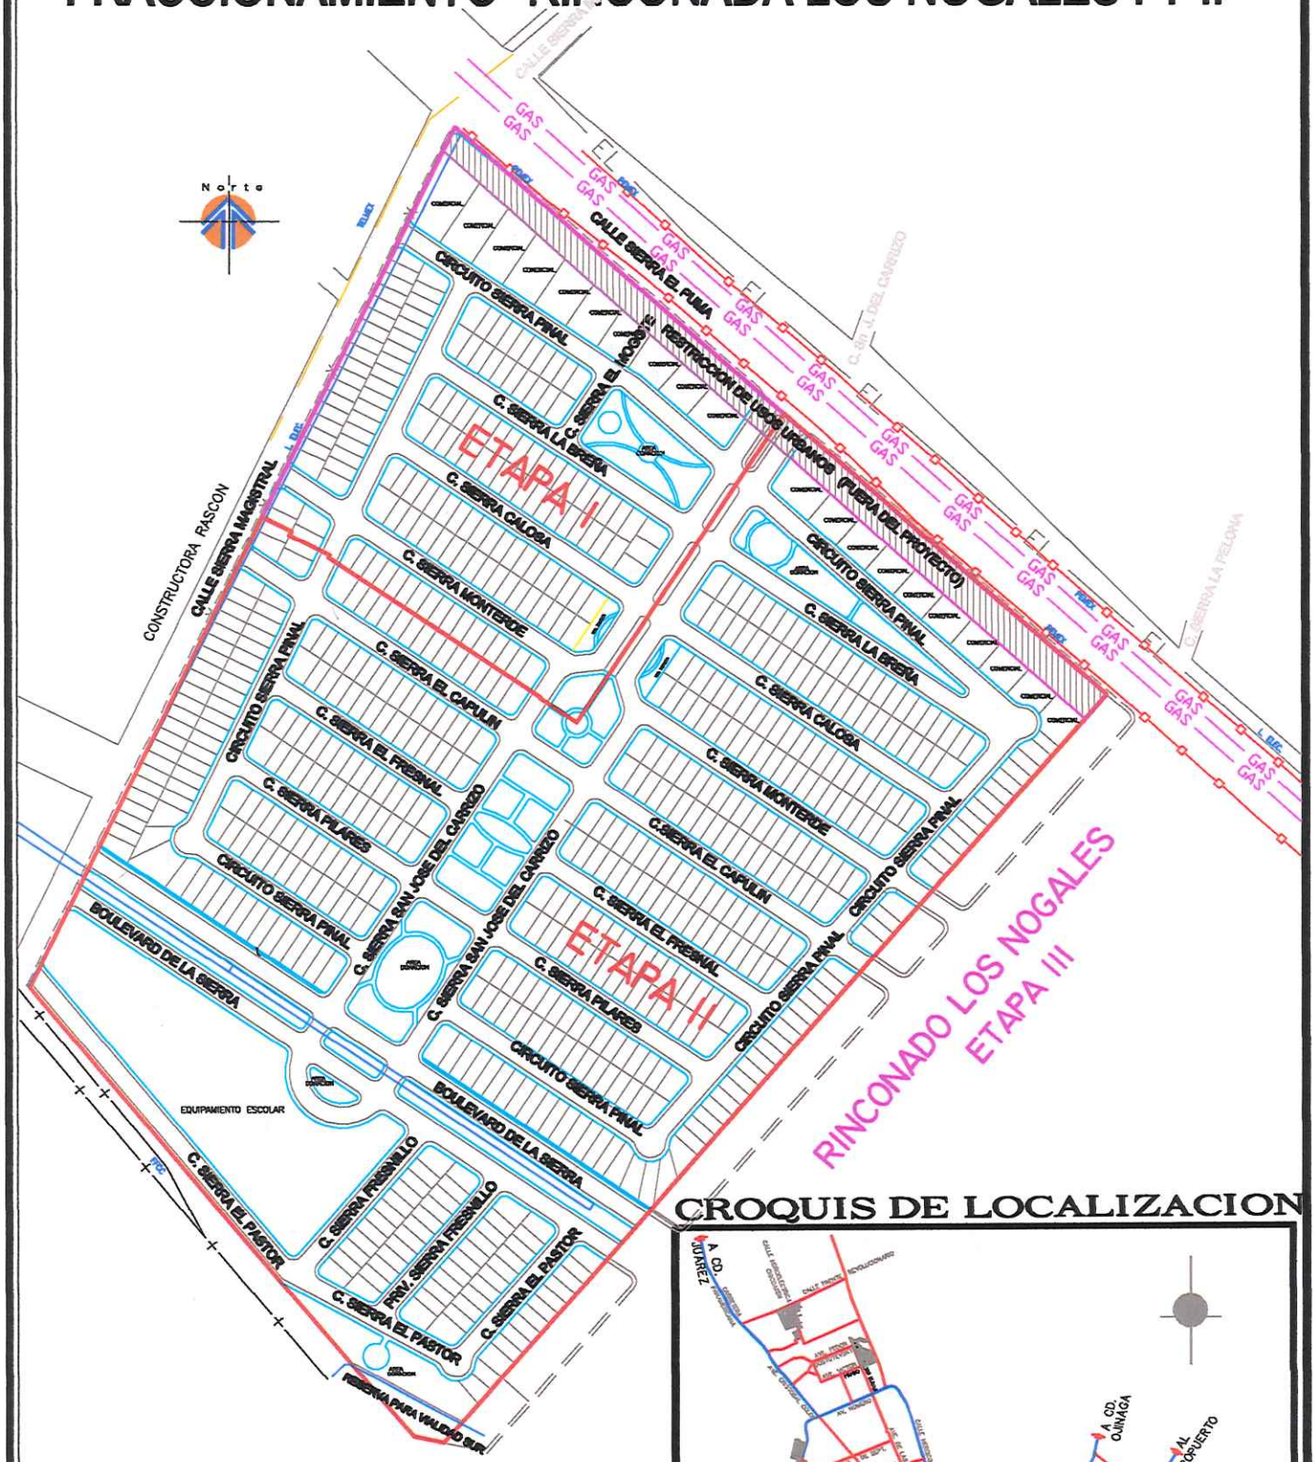

CROQUIS DE LOCALIZACION

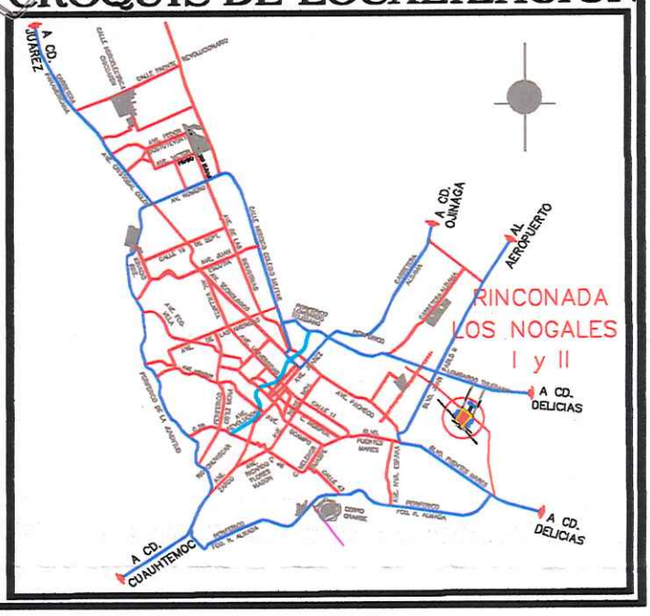

Chihuahua
AYUNTAMIENTO 2004-2007
trabajamos para ti

DIRECCION DE DESARROLLO URBANO Y ECOLOGIA
SUBDIRECCION DE PROGRAMACION URBANA
DEPARTAMENTO DE NOMENCLATURA Y NUMERACION OFICIAL

SECTOR	NOMENCLATURA DE VIALIDADES	C.P.
72		31074

ELABORO:	L.I. NANCY BORUNDA RUIZ
REVISO Y VALIDO:	M.I. JORJE ZEUS ORTEGA Y ORTEGA
FECHA:	16-AGOSTO-2005

NORTE

V.B.