


**PLANO.-** CATASTRAL DE LA MANZANA No 13, DESTINADA PARA AREA VERDE LOCALIZADO EN EL FRACCIONAMIENTO "RINCONADA LOS NOGALES" UBICADO AL SURESTE DE ESTA CIUDAD, PROPIEDAD DEL:

**MUNICIPIO DE CHIHUAHUA**

Escala. 1: 750



Superficie= 1,261.58 m2

CLAVE CATASTRAL 966-097-073

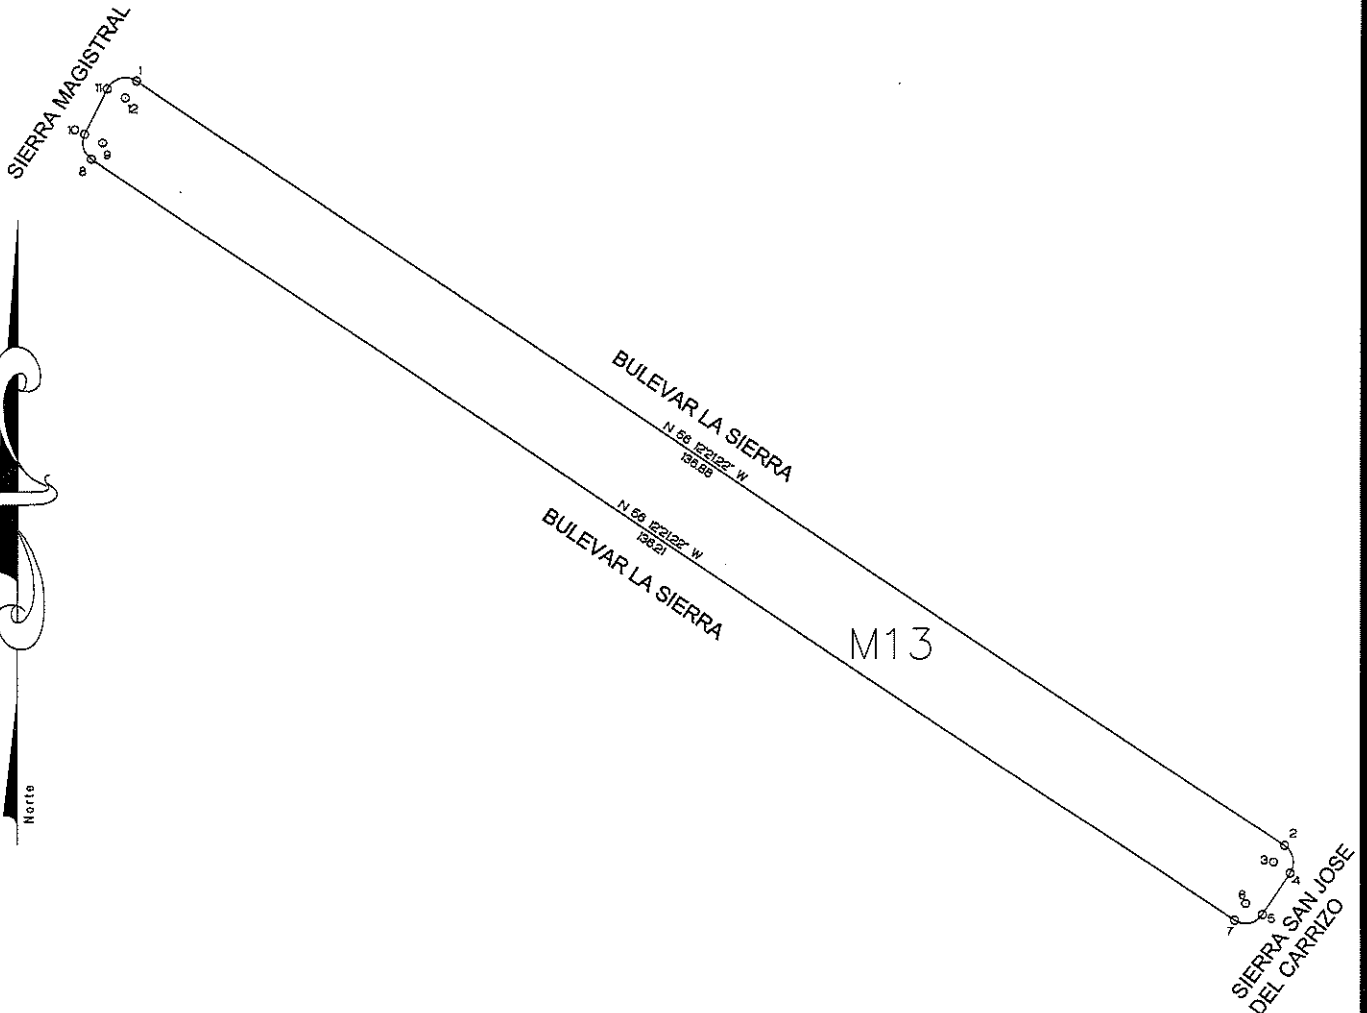

CUADRO DE CONSTRUCCION			
LADO		RUMBO	DISTANCIA
EST	PV		
1	2	S 56 12'21" E	136.88
2	4	S 11 12'21" E CENTRO DE CURVA DELTA = 90 0'0" RADIO = 2.00	2.83 LONG. CURVA = 3.14 SUB.TAN= 2.00
4	5	S 33 47'39" W	5.00
5	7	S 78 47'39" W CENTRO DE CURVA DELTA = 90 0'0" RADIO = 2.00	2.83 LONG. CURVA = 3.14 SUB.TAN= 2.00
7	8	N 56 12'21" W	136.21
8	10	N 15 01'51" W CENTRO DE CURVA DELTA = 82 22'4" RADIO = 2.00	2.83 LONG. CURVA = 2.88 SUB.TAN= 1.75
10	11	N 26 09'42" E	5.04
11	1	N 74 56'41" E CENTRO DE CURVA DELTA = 97 37'55" RADIO = 2.00	3.01 LONG. CURVA = 3.41 SUB.TAN= 2.28
<b>SUPERFICIE = 1,261.58 m2</b>			

LOCALIZACION EN LA CIUDAD S/E

 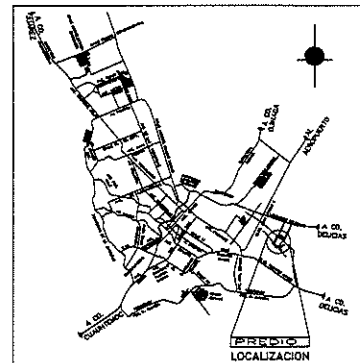

CHIHUAHUA, CHIH. SEPTIEMBRE DEL 2004

R.P.C. 446-4185


# PLANO.- CATASTRAL DE LA MANZANA No 14, DESTINADA PARA AREA VERDE LOCALIZADO EN EL FRACCIONAMIENTO "RINCONADA LOS NOGALES" UBICADO AL SURESTE DE ESTA CIUDAD, PROPIEDAD DEL:

## MUNICIPIO DE CHIHUAHUA

Escala. 1: 250


Superficie= 302.57 m2

CLAVE CATASTRAL 966-097-073

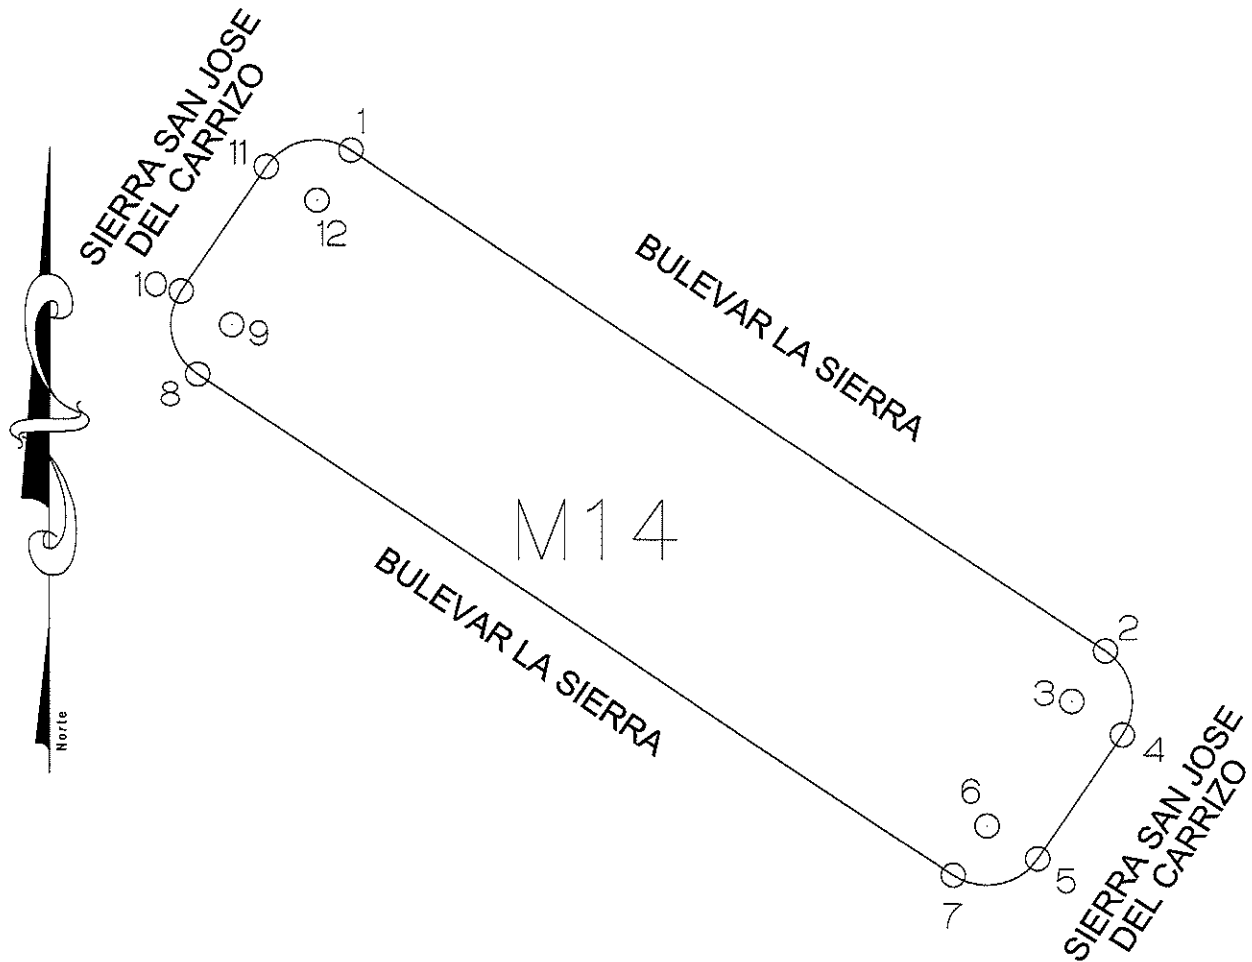

CUADRO DE CONSTRUCCION				
LADO	EST	PV	RUMBO	DISTANCIA
1	2		S 56° 12'21" E	30.00
2	4		S 11° 12'21" E CENTRO DE CURVA DELTA = 90° 0'0" RADIO = 2.00	2.83 LONG. CURVA = 3.14 SUB.TAN= 2.00
4	6		S 33° 47'39" W	5.00
5	7		S 78° 47'39" W CENTRO DE CURVA DELTA = 90° 0'0" RADIO = 2.00	2.83 LONG. CURVA = 3.14 SUB.TAN= 2.00
7	8		N 56° 12'21" W	30.00
8	10		N 11° 12'21" W CENTRO DE CURVA DELTA = 90° 0'0" RADIO = 2.00	2.83 LONG. CURVA = 3.14 SUB.TAN= 2.00
10	11		N 33° 47'39" E	5.00
11	1		N 78° 47'39" E CENTRO DE CURVA DELTA = 90° 0'0" RADIO = 2.00	2.83 LONG. CURVA = 3.14 SUB.TAN= 2.00
SUPERFICIE = 302.57 m2				

LOCALIZACION EN LA CIUDAD S/E

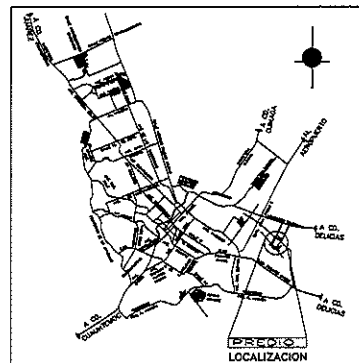

[Redacted Signature]

ING. FÉLIX ECO PALAMAS R.  
R.P.C. 446-4186

CHIHUAHUA, CHIH. SEPTIEMBRE DEL 2004


**PLANO.-** CATASTRAL DE LA MANZANA No 15, DESTINADA PARA AREA VERDE LOCALIZADO EN EL FRACCIONAMIENTO "RINCONADA LOS NOGALES" UBICADO AL SURESTE DE ESTA CIUDAD, PROPIEDAD DEL:

# MUNICIPIO DE CHIHUAHUA

Escala. 1: 750


Superficie= 1,296.10 m<sup>2</sup>

CLAVE CATASTRAL 966-097-073

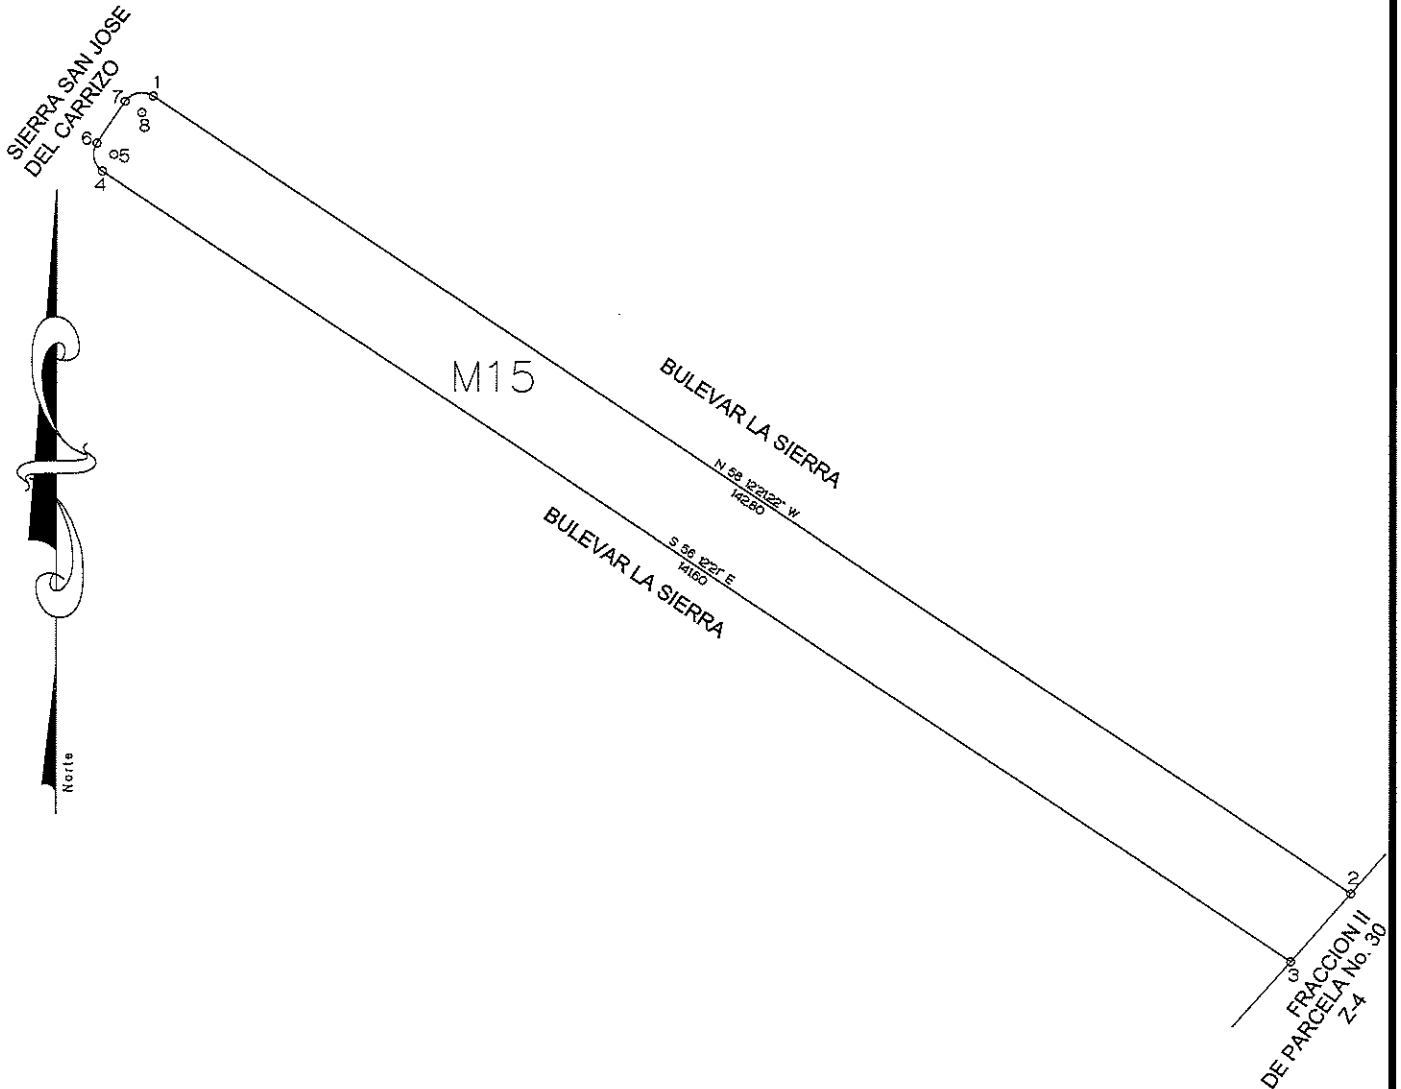

CUADRO DE CONSTRUCCION			
LADO EST	PV	RUMBO	DISTANCIA
1	2	S 56 12'21" E	142.80
2	3	S 41 24'52" W	9.08
3	4	N 56 12'21" W	141.60
4	6	N 11 12'21" W CENTRO DE CURVA DELTA = 90 0'0" RADIO = 2.00	2.83 LONG. CURVA = 3.14 SUB.TAN= 2.00
6	7	N 33 47'39" E	5.00
7	1	N 78 47'39" E CENTRO DE CURVA DELTA = 90 0'0" RADIO = 2.00	2.83 LONG. CURVA = 3.14 SUB.TAN= 2.00
<b>SUPERFICIE = 1,296.10 m<sup>2</sup></b>			

LOCALIZACION EN LA CIUDAD S/E

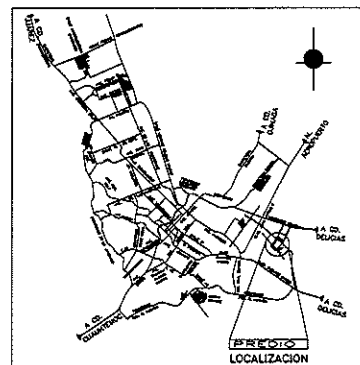

CHIHUAHUA, CHIH. SEPTIEMBRE DEL 2004

R.P.C. 446-4187


# PLANO.- CATASTRAL DE LA MANZANA No 16, DESTINADA PARA AREA VERDE LOCALIZADO EN EL FRACCIONAMIENTO "RINCONADA LOS NOGALES" UBICADO AL SURESTE DE ESTA CIUDAD, PROPIEDAD DEL:

## MUNICIPIO DE CHIHUAHUA

Escala. 1: 250


Superficie= 235.60 m2

CLAVE CATASTRAL 966-097-073

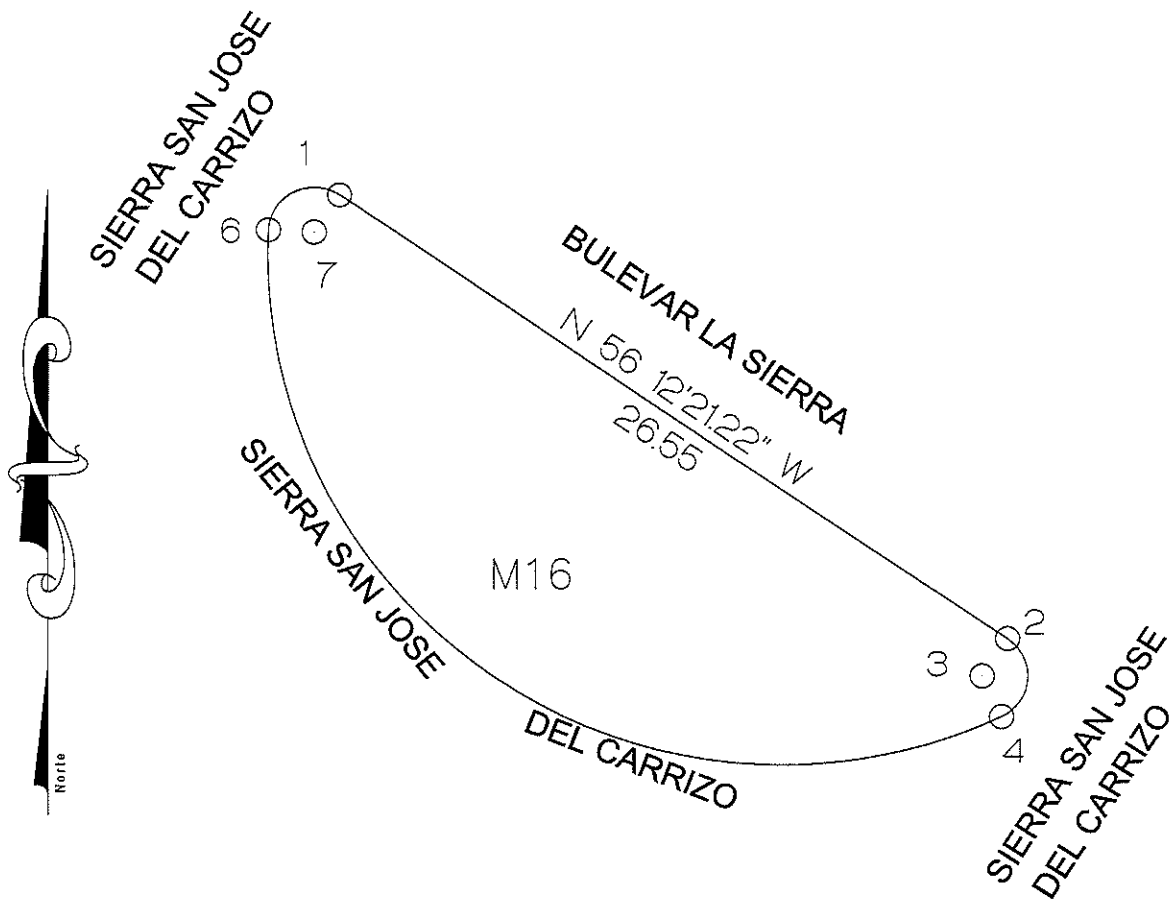

CUADRO DE CONSTRUCCION			
LADO		RUMBO	DISTANCIA
EST	PV		
1	2	S 56 12'21\" E	26.55
2	4	S 04 19'50\" W CENTRO DE CURVA DELTA = 121 4'23\" RADIO = 150	2.61 LONG. CURVA = 3.17 SUBTAN= 2.66
4	6	N 56 12'21\" W CENTRO DE CURVA DELTA = 117 5'15\" RADIO = 17.00	29.12 LONG. CURVA = 34.97 SUBTAN= 28.21
6	1	N 63 15'27\" E CENTRO DE CURVA DELTA = 121 4'23\" RADIO = 150	2.61 LONG. CURVA = 3.17 SUBTAN= 2.66
SUPERFICIE = 235.60 m2			

LOCALIZACIÓN EN LA CIUDAD S/E

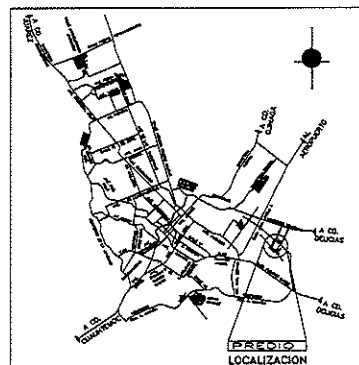

CHIHUAHUA, CHIH. SEPTIEMBRE DEL 2004

R.P.C. 446-4188


**PLANO.-** CATASTRAL DE LA MANZANA No 17, DESTINADA PARA EQUIPAMIENTO ESCOLAR LOCALIZADO EN EL FRACCIONAMIENTO "RINCONADA LOS NOGALES" UBICADO AL SURESTE DE ESTA CIUDAD, PROPIEDAD DEL:

# MUNICIPIO DE CHIHUAHUA

Escala. 1: 1250


Superficie= 11,878.84 m<sup>2</sup>

CLAVE CATASTRAL 966-097-073

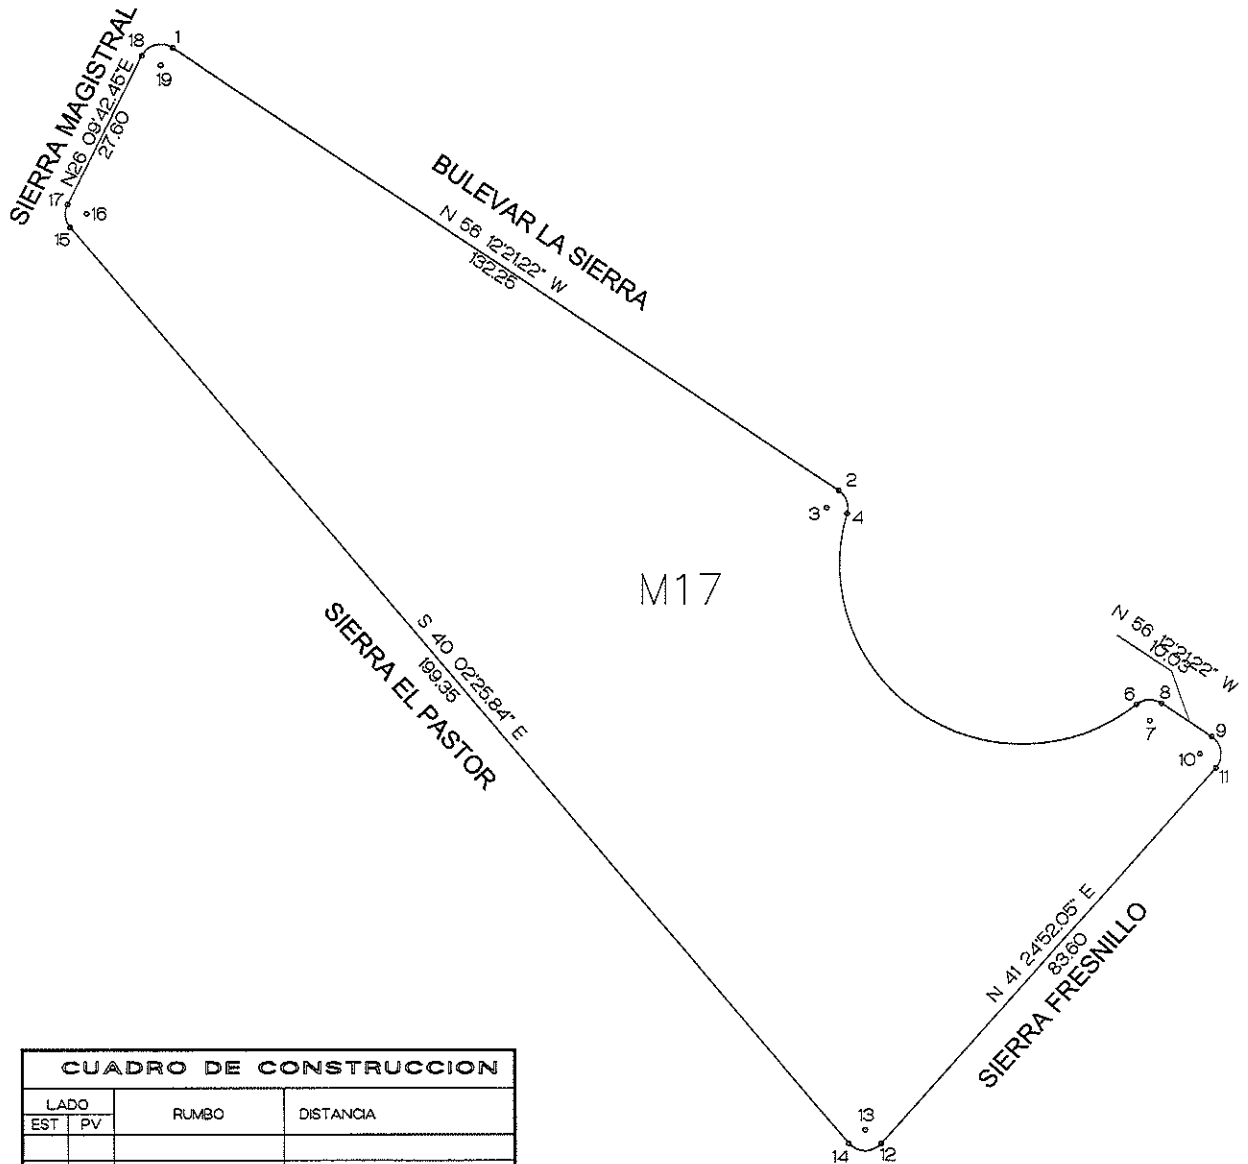

CUADRO DE CONSTRUCCION			
LADO EST	PV	RUMBO	DISTANCIA
1	2	S 56° 12' 21" E	132.25
2	4	S 19° 53' 24" E CENTRO DE CURVA DELTA = 72° 37' 55" RADIO = 3.50	4.15 LONG. CURVA = 4.44 SUB.TAN= 2.57
4	6	S 56° 12' 21" E CENTRO DE CURVA DELTA = 145° 16' 51" RADIO = 30.00	57.26 LONG. CURVA = 76.06 SUB.TAN= 85.82
6	8	N 87° 28' 41" E CENTRO DE CURVA DELTA = 72° 37' 55" RADIO = 3.50	4.15 LONG. CURVA = 4.44 SUB.TAN= 2.57
8	9	S 56° 12' 21" E	10.03
9	11	S 07° 23' 45" E CENTRO DE CURVA DELTA = 97° 37' 13" RADIO = 3.50	5.27 LONG. CURVA = 5.98 SUB.TAN= 4.00
11	12	S 41° 24' 52" W	83.80
12	14	N 89° 18' 47" W CENTRO DE CURVA DELTA = 98° 32' 42" RADIO = 3.50	5.30 LONG. CURVA = 6.02 SUB.TAN= 4.07
14	15	N 40° 02' 26" W	199.35
15	17	N 06° 58' 22" W CENTRO DE CURVA DELTA = 66° 12' 8" RADIO = 3.50	3.82 LONG. CURVA = 4.04 SUB.TAN= 2.28
17	18	N 28° 09' 42" E	27.80
18	1	N 74° 58' 41" E CENTRO DE CURVA DELTA = 97° 37' 55" RADIO = 3.50	5.27 LONG. CURVA = 5.98 SUB.TAN= 4.00
<b>SUPERFICIE = 11,878.84 m<sup>2</sup></b>			

LOCALIZACION EN LA CIUDAD S/E

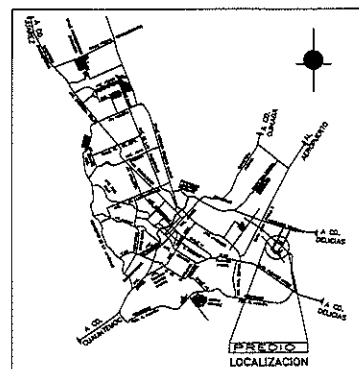

CHIHUAHUA, CHIH. SEPTIEMBRE DEL 2004

R.P.C. 446-4189


**PLANO.-** CATASTRAL DE LA MANZANA No 33, DESTINADA PARA AREA VERDE LOCALIZADO EN EL FRACCIONAMIENTO "RINCONADA LOS NOGALES" UBICADO AL SURESTE DE ESTA CIUDAD, PROPIEDAD DEL:

**MUNICIPIO DE CHIHUAHUA**

Escala. 1: 500


Superficie= 1,826.29 m2

CLAVE CATASTRAL 966-097-073

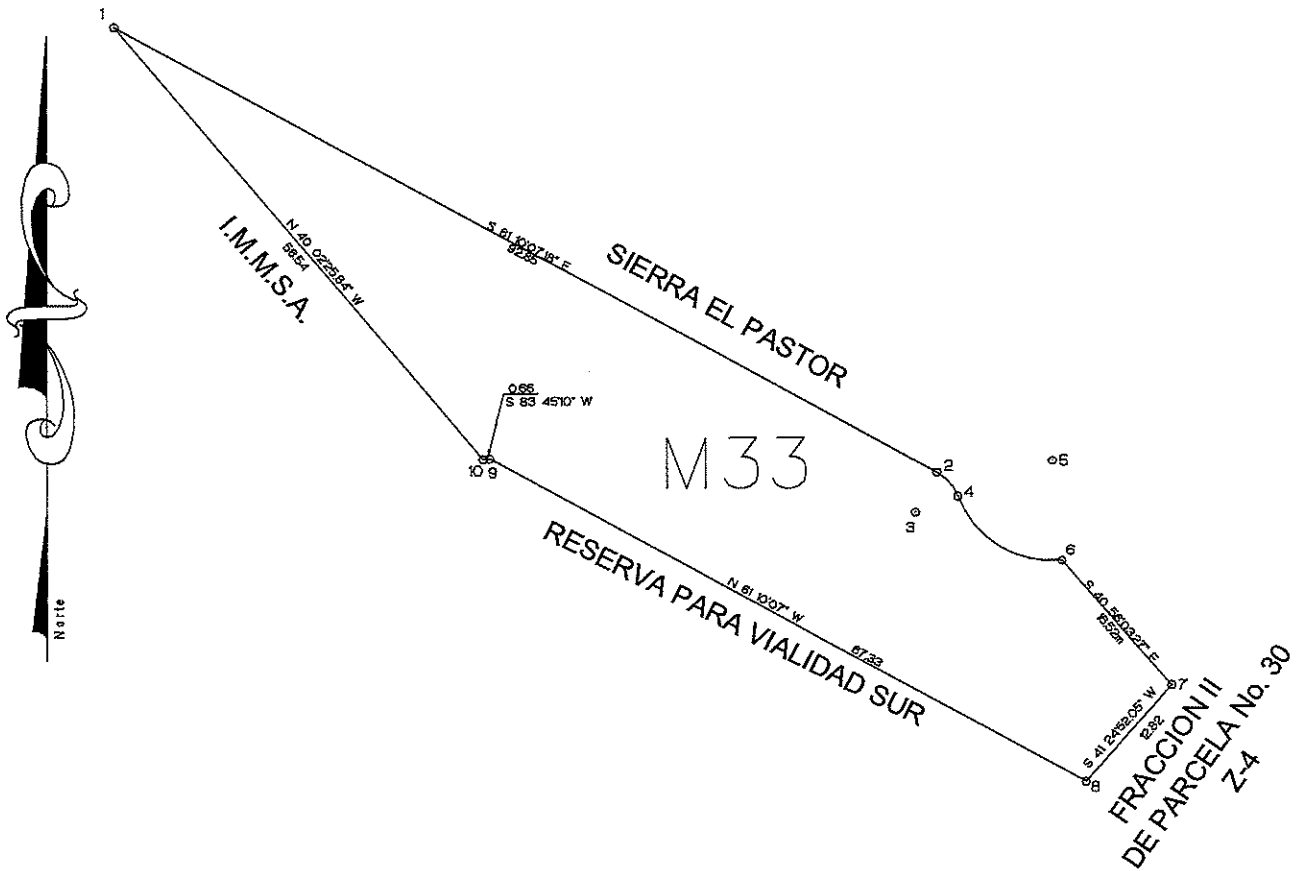

CUADRO DE CONSTRUCCION			
LADO		RUMBO	DISTANCIA
EST	PV		
1	2	S 61 10'07" E	92.85
2	4	S 40 50'24" E CENTRO DE CURVA DELTA = 40 39'26" RADIO = 4.50	3.13 LONG. CURVA = 3.18 SUB.TAN= 187
4	6	S 57 54'58" E CENTRO DE CURVA DELTA = 74 48'29" RADIO = 10.00	12.15 LONG. CURVA = 13.08 SUB.TAN= 7.66
6	7	S 40 56'03" E	18.52
7	8	S 41 24'52" W	12.82
8	9	N 61 10'07" W	67.33
9	10	S 83 45'10" W	0.88
10	1	N 40 02'26" W	66.54
<b>SUPERFICIE = 1,826.29 m2</b>			

LOCALIZACION EN LA CIUDAD S/E

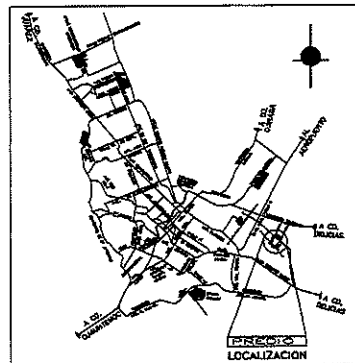

CHIHUAHUA, CHIH. SEPTIEMBRE DEL 2004

R.P.C. 446-4184


# PLANO.- CATASTRAL DE LA MANZANA No 28, DESTINADA PARA AREA VERDE LOCALIZADO EN EL FRACCIONAMIENTO "RINCONADA LOS NOGALES" UBICADO AL SURESTE DE ESTA CIUDAD, PROPIEDAD DEL:

## MUNICIPIO DE CHIHUAHUA

Escala. 1: 750


Superficie= 2,396.68 m2

CLAVE CATASTRAL 966-097-073

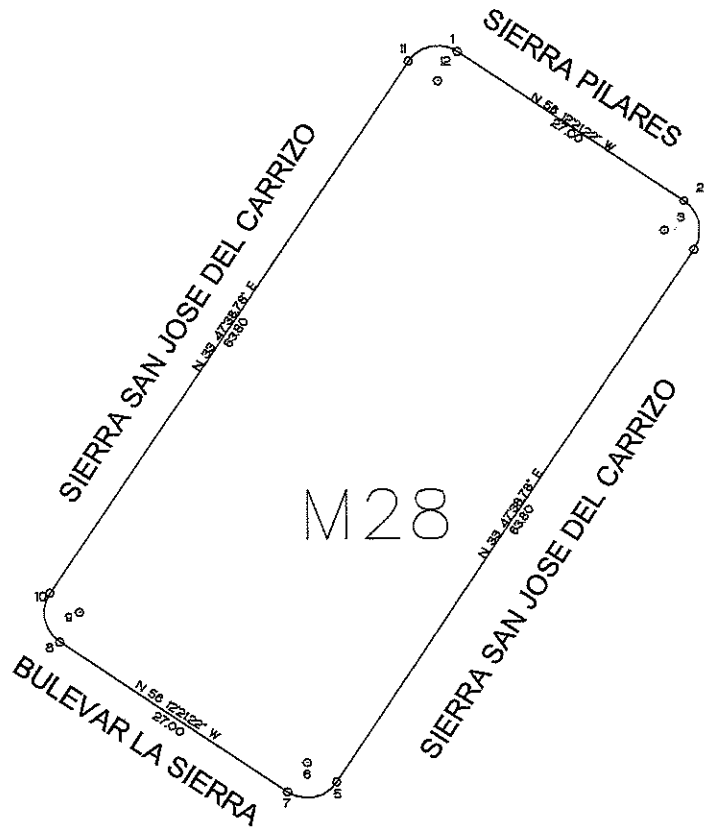

CUADRO DE CONSTRUCCION			
LADO		RUMBO	DISTANCIA
EST	PV		
1	2	S 56 12'21" E	27.00
2	4	S 11 12'21" E CENTRO DE CURVA DELTA = 90 0'0" RADIO = 350	4.95 LONG. CURVA = 550 SURTAN= 350
4	5	S 33 47'39" W	63.80
5	7	S 78 47'39" W CENTRO DE CURVA DELTA = 90 0'0" RADIO = 350	4.95 LONG. CURVA = 550 SURTAN= 350
7	8	N 56 12'21" W	27.00
8	10	N 11 12'21" W CENTRO DE CURVA DELTA = 90 0'0" RADIO = 350	4.95 LONG. CURVA = 550 SURTAN= 350
10	11	N 33 47'39" E	63.80
11	1	N 78 47'39" E CENTRO DE CURVA DELTA = 90 0'0" RADIO = 350	4.95 LONG. CURVA = 550 SURTAN= 350
<b>SUPERFICIE = 2,396.68 m2</b>			

LOCALIZACION EN LA CIUDAD S/E

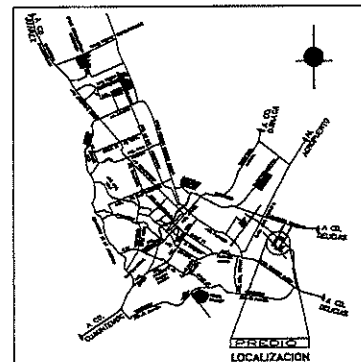

ING. FLESCOS TABERNAS  
R.P.C. 446-4183

CHIHUAHUA, CHIH. SEPTIEMBRE DEL 2004


**PLANO.-** CATASTRAL DE LA MANZANA No 26, DESTINADA PARA AREA VERDE LOCALIZADO EN EL FRACCIONAMIENTO "RINCONADA LOS NOGALES" UBICADO AL SURESTE DE ESTA CIUDAD, PROPIEDAD DEL:

**MUNICIPIO DE CHIHUAHUA**

Escala. 1: 750


Superficie= 2,763.88 m2

CLAVE CATASTRAL 966-097-073

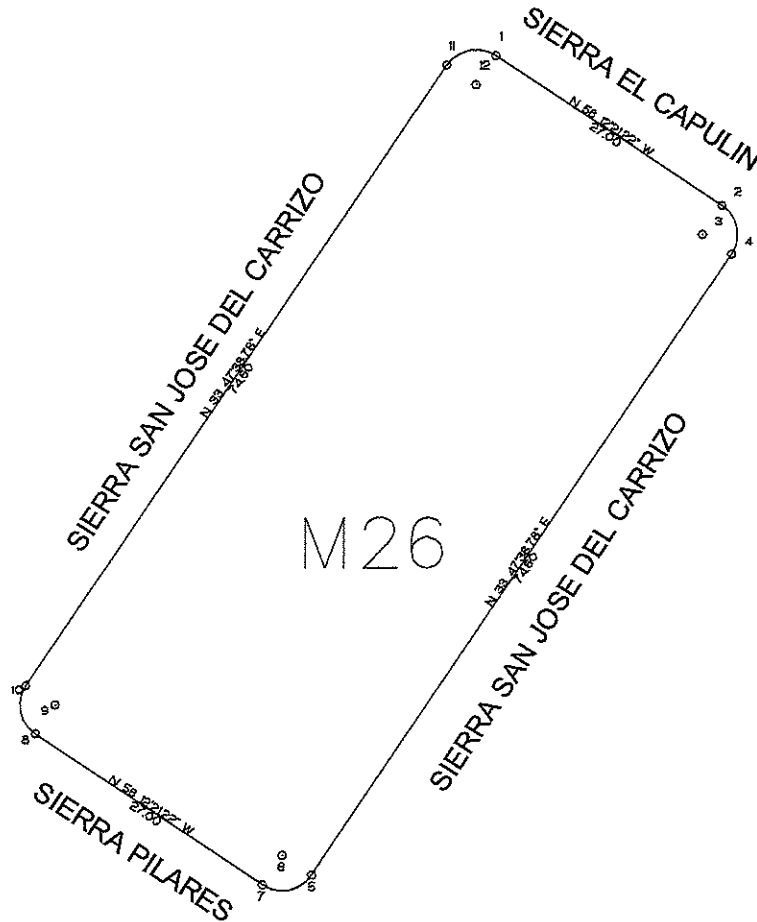

CUADRO DE CONSTRUCCION			
LADO		RUMBO	DISTANCIA
EST	PV		
1	2	S 58° 12' 21" E	27.00
2	4	S 78° 47' 39" E CENTRO DE CURVA DELTA = 90.00° RADIO = 350	4.95 LONG. CURVA = 5.50 SUBTAN = 350
4	5	S 33° 47' 39" W	74.80
5	7	S 78° 47' 39" W CENTRO DE CURVA DELTA = 90.00° RADIO = 350	4.95 LONG. CURVA = 5.50 SUBTAN = 350
7	8	N 58° 12' 21" W	27.00
8	10	N 33° 47' 39" E CENTRO DE CURVA DELTA = 90.00° RADIO = 350	4.95 LONG. CURVA = 5.50 SUBTAN = 350
10	11	N 58° 12' 21" W	27.00
11	1	N 78° 47' 39" E CENTRO DE CURVA DELTA = 90.00° RADIO = 350	4.95 LONG. CURVA = 5.50 SUBTAN = 350
<b>SUPERFICIE = 2,763.88 m2</b>			

LOCALIZACION EN LA CIUDAD S/E

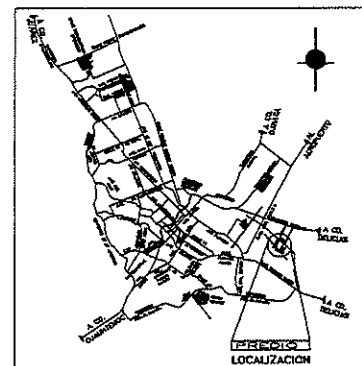

CHIHUAHUA, CHIH. SEPTIEMBRE DEL 2004




**PLANO.-** CATASTRAL DE LA MANZANA No 22, DESTINADA PARA AREA VERDE LOCALIZADO EN EL FRACCIONAMIENTO "RINCONADA LOS NOGALES" UBICADO AL SURESTE DE ESTA CIUDAD, PROPIEDAD DEL:

**MUNICIPIO DE CHIHUAHUA**

Escala. 1: 500


Superficie= 1,395.44 m2

CLAVE CATASTRAL 966-097-073

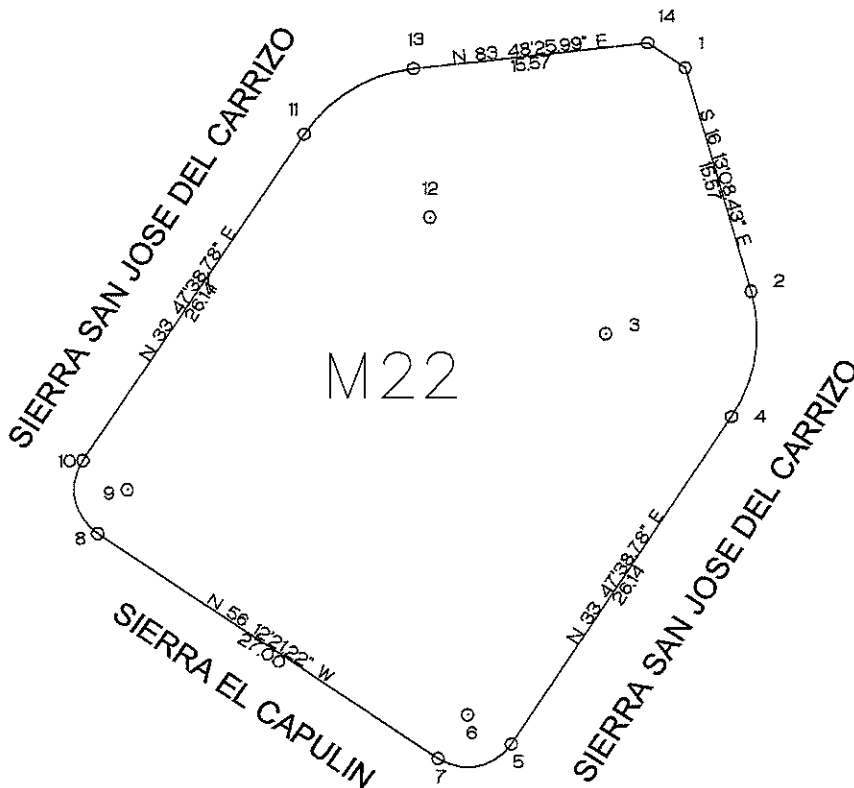


CUADRO DE CONSTRUCCION			
LADO		RUMBO	DISTANCIA
EST	PV		
1	2	S 16 12'08" E	15.57
2	4	S 08 47'15" W CENTRO DE CURVA DELTA = 50 0'47" RADIO = 10.00	8.45 LONG. CURVA = 8.73 SUBTAN= 4.68
4	5	S 33 47'36" W	28.14
5	7	S 78 47'36" W CENTRO DE CURVA DELTA = 90 0'0" RADIO = 3.50	4.95 LONG. CURVA = 5.50 SUBTAN= 3.50
7	8	N 56 12'21" W	27.00
8	10	N 11 12'21" W CENTRO DE CURVA DELTA = 90 0'0" RADIO = 3.50	4.95 LONG. CURVA = 5.50 SUBTAN= 3.50
10	11	N 33 47'36" E	28.14
11	13	N 58 48'02" E CENTRO DE CURVA DELTA = 50 0'47" RADIO = 10.00	8.45 LONG. CURVA = 8.73 SUBTAN= 4.68
13	14	N 83 48'26" E	15.57
14	1	S 56 12'21" E	3.00
<b>SUPERFICIE = 1,395.44 m2</b>			

LOCALIZACION EN LA CIUDAD S/E

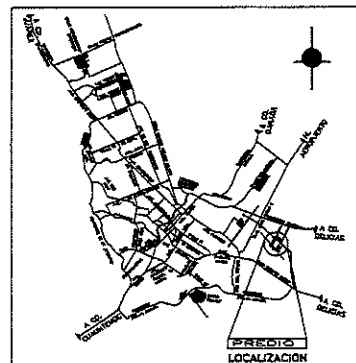

CHIHUAHUA, CHIH. SEPTIEMBRE DEL 2004

 


**PLANO.-** CATASTRAL DE LA MANZANA No 19, DESTINADA PARA AREA VERDE LOCALIZADO EN EL FRACCIONAMIENTO "RINCONADA LOS NOGALES" UBICADO AL SURESTE DE ESTA CIUDAD, PROPIEDAD DEL:

# MUNICIPIO DE CHIHUAHUA

Escala. 1: 750


Superficie= 1,855.29 m2

CLAVE CATASTRAL 966-097-073

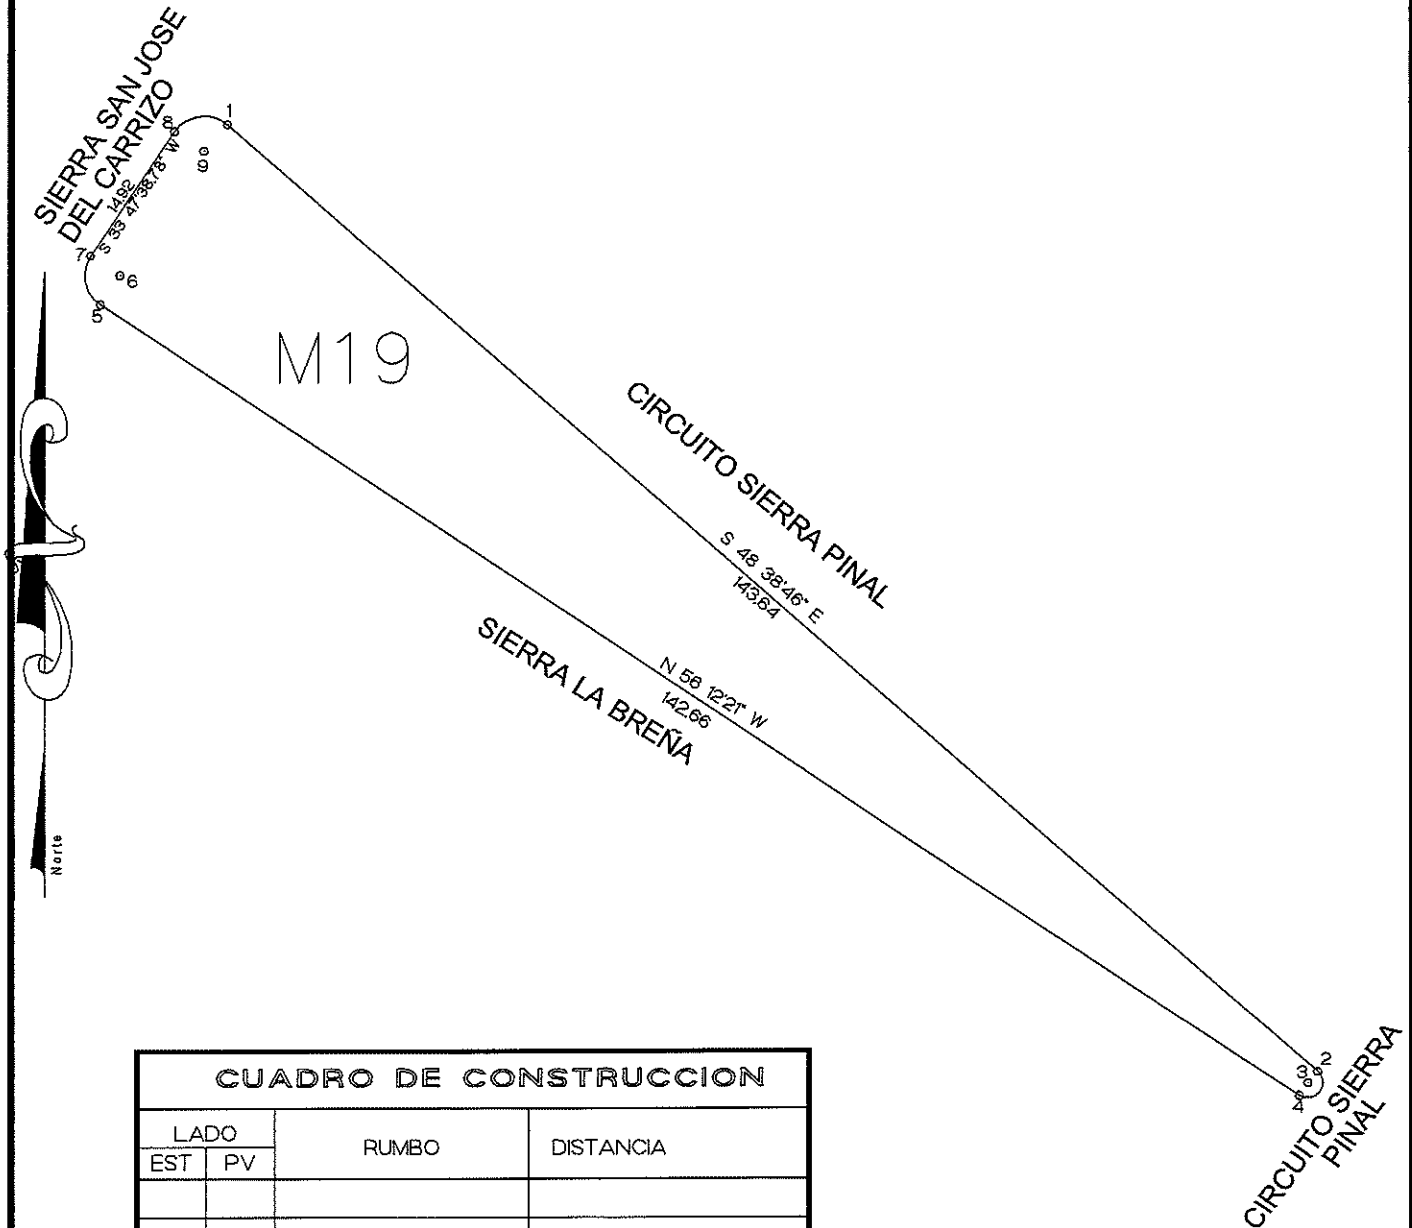

CUADRO DE CONSTRUCCION			
LADO		RUMBO	DISTANCIA
EST	PV		
1	2	S 48 38'46" E	143.64
2	4	S 37 34'26" W CENTRO DE CURVA DELTA = 172 26'25" RADIO = 150	2.99  LONG. CURVA = 4.51 SUB.TAN= 22.70
4	5	N 56 12'21" W	142.66
5	7	N 11 12'21" W CENTRO DE CURVA DELTA = 90 0'0" RADIO = 350	4.95  LONG. CURVA = 5.50 SUB.TAN= 3.50
7	8	N 33 47'39" E	14.92
8	1	N 82 34'26" E CENTRO DE CURVA DELTA = 97 33'35" RADIO = 350	5.27  LONG. CURVA = 5.96 SUB.TAN= 4.00
<b>SUPERFICIE = 1,855.29 m2</b>			

LOCALIZACION EN LA CIUDAD S/E

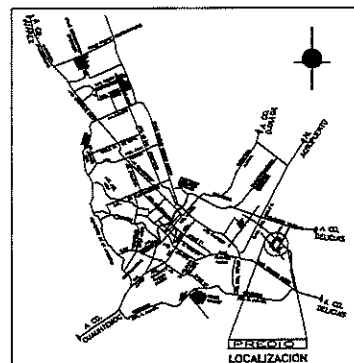

CHIHUAHUA, CHIH. SEPTIEMBRE DEL 2004

R.P.C. 446-4180


# PLANO.- CATASTRAL DE LA MANZANA No 4, DESTINADA PARA AREA VERDE LOCALIZADO EN EL FRACCIONAMIENTO "RINCONADA LOS NOGALES" UBICADO AL SURESTE DE ESTA CIUDAD, PROPIEDAD DEL:

## MUNICIPIO DE CHIHUAHUA

Escala. 1: 500


Superficie= 2,076.40 m<sup>2</sup>

CLAVE CATASTRAL 966-097-073

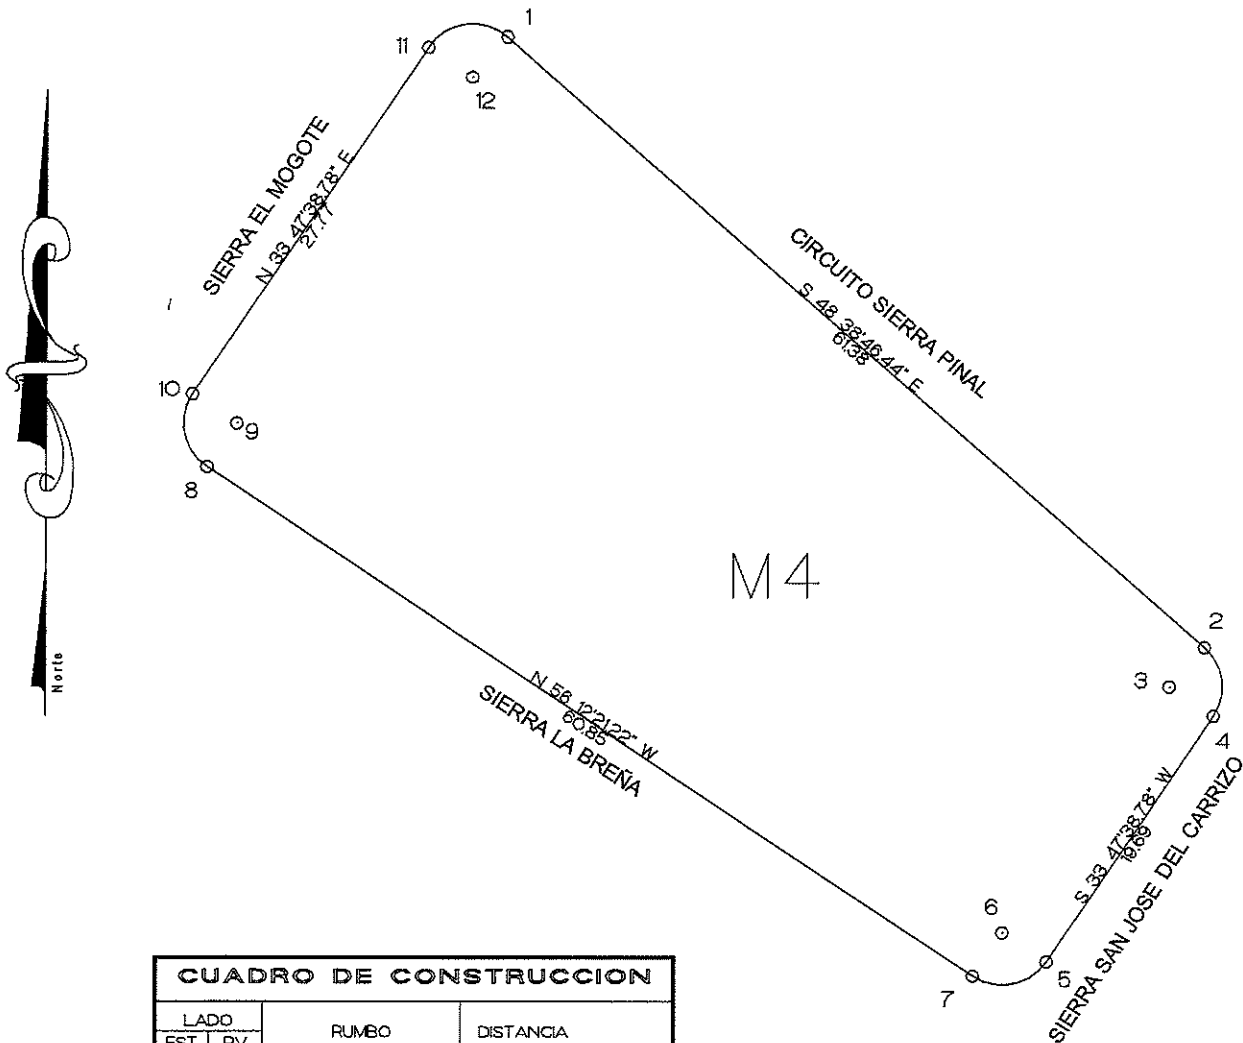

CUADRO DE CONSTRUCCION			
LADO		RUMBO	DISTANCIA
EST	PV		
1	2	S 48 38'46" E	61.38
2	4	S 07 25'34" E CENTRO DE CURVA DELTA = 82 26'25" RADIO = 350	4.61 LONG. CURVA = 5.04 SUB.TAN= 3.07
4	5	S 39 47'39" W	19.69
5	7	S 78 47'39" W CENTRO DE CURVA DELTA = 90 0'0" RADIO = 350	4.95 LONG. CURVA = 5.50 SUB.TAN= 3.50
7	8	N 56 12'21" W	60.85
8	10	N 11 12'21" W CENTRO DE CURVA DELTA = 90 0'0" RADIO = 350	4.95 LONG. CURVA = 5.50 SUB.TAN= 3.50
10	11	N 39 47'39" E	27.77
11	1	N 82 34'26" E CENTRO DE CURVA DELTA = 97 33'35" RADIO = 350	5.27 LONG. CURVA = 5.96 SUB.TAN= 4.00
<b>SUPERFICIE = 2,076.40 m<sup>2</sup></b>			

LOCALIZACION EN LA CIUDAD S/E

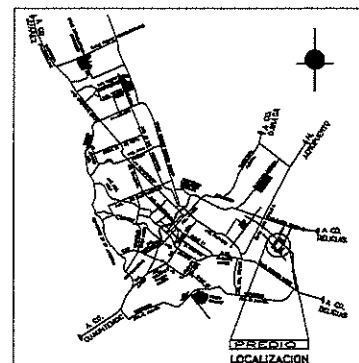

CHIHUAHUA, CHIH. SEPTIEMBRE DEL 2004

R.P.C. 446-4179