


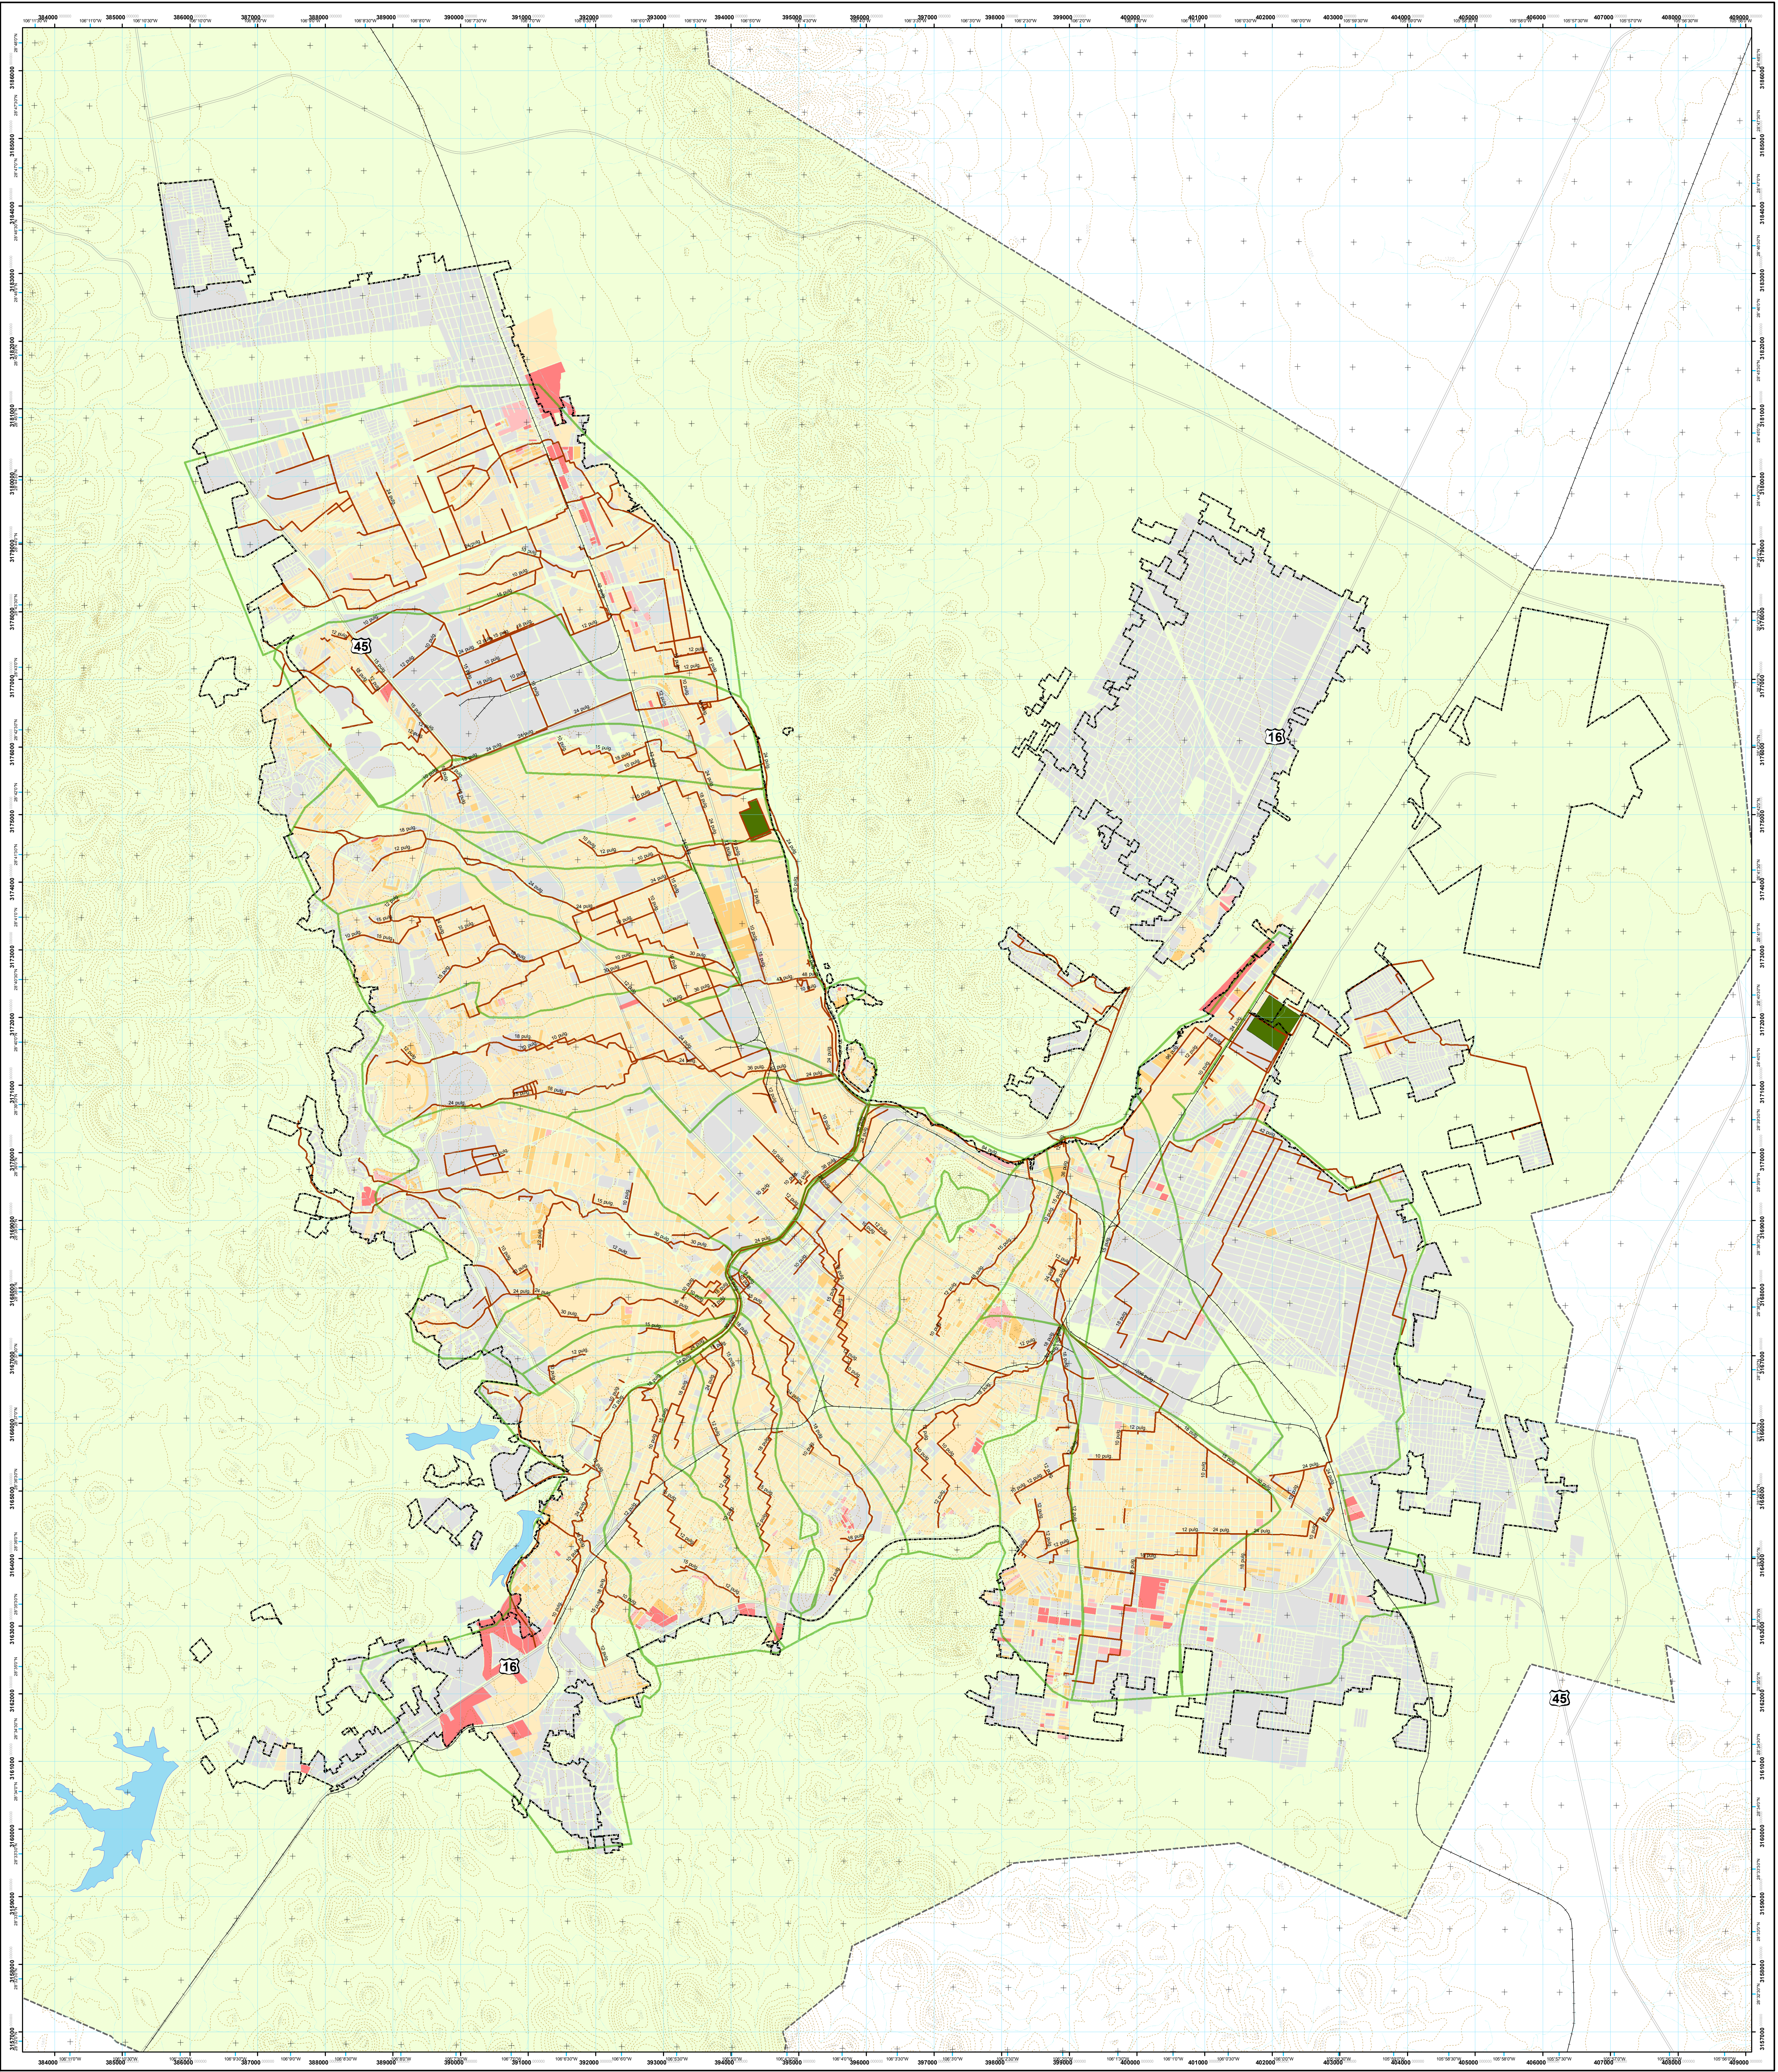

Simbología

- Relieve**

 - Curvas de nivel
- Unidades de Gobierno**

 - Limite del Area Urbana
 - Limite del Centro de Población
- Infraestructura**

 - Coletores de Alcantarillado Sanitario
 - Planta Tratamiento
 - Cuencas Hidráulicas
- Geostatística**


Disponibilidad de Drenaje
% dentro de la vivienda

 - 0% - 25%
 - 26% - 50%
 - 51% - 75%
 - 76% - 100%
- Hidrografía**

 - Arroyos
 - Cuerpos de agua
- Catastro**

 - Traza Urbana
- Vías de comunicación**

 - Número de Carretera
 - Carretera Principal
 - Ferrocarril

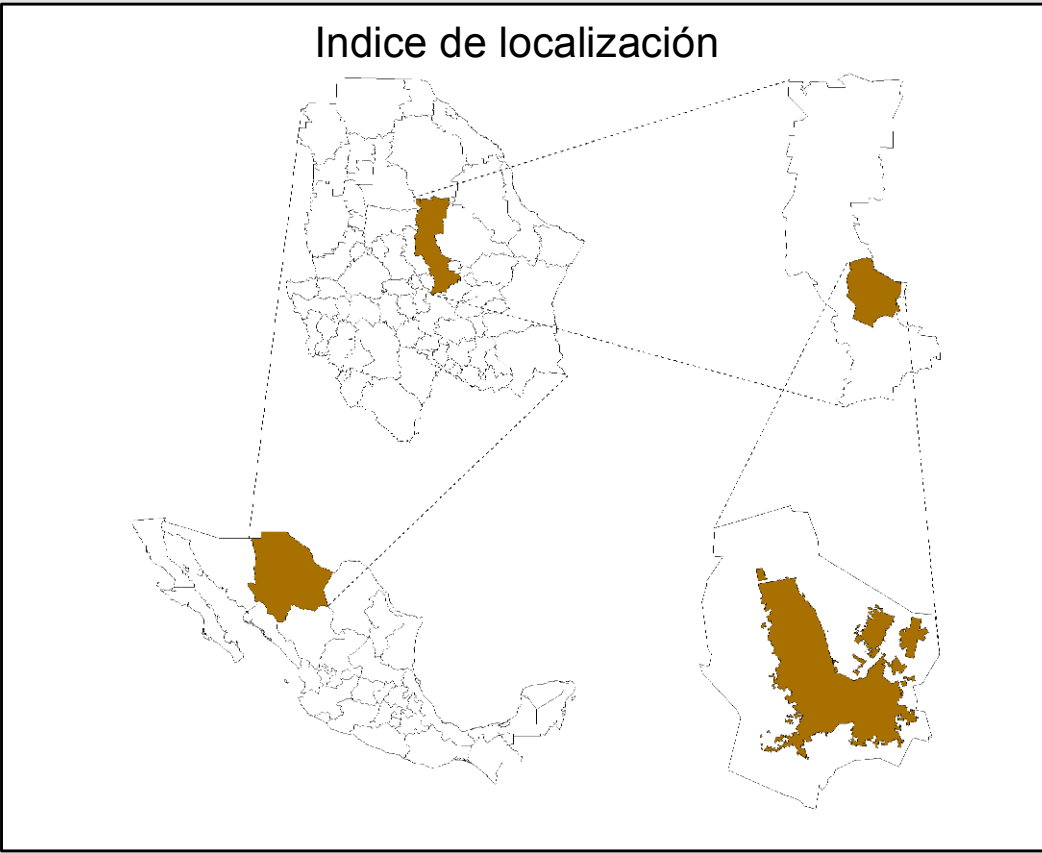

AVISO

Este plano y todos sus diseños, detalles, invenciones o conexiones involucradas son propiedad exclusiva del IMPLAN y del Ayuntamiento de Chihuahua, reservándose todos sus derechos de patente y autoría.

Queda prohibida su reproducción total, parcial o para otros fines que no sean los autorizados por el IMPLAN o el Ayuntamiento de Chihuahua.

El carácter de este plano es con fines informativos. El IMPLAN o el Ayuntamiento de Chihuahua no se hacen responsables por inconsistencias u omisiones.

Si detecta inconsistencias u omisiones puede hacer sus comentarios y observaciones al correo electrónico colg@implan.gob.mx o al teléfono 200-48-20, ext. 5717.

REFERENCIA CARTOGRAFICA

LA INFORMACION DE ESTA CARTA ES DERIVADA DE LAS SIGUIENTES FUENTES:

PLAN DE DESARROLLO URBANO DEL CENTRO DE POBLACION 2001 DE LA CIUDAD DE CHIHUAHUA ESCALA 1:1000

Y CORRESPONDENCIA DE DATOS VECTORIALES DEL INEGI ESCALA 1:50000

Y CONTINENTE DE POBLACION Y VIVIENDA 2005, INEGI

RESERVA DEL PLANO TANGRES, POZOS RESERVAS Y CONEXIONES PRINCIPALES DE LA ZONA 2005

ELIPSOIDE: GRS80

PROYECCION: UTM

CANAL: UTM

DATUM HORIZONTAL: WGS84

PROYECCION VERTICAL: NAD83

AUTORIZACION: IMPLAN

INSTRUMENTOS USADOS: Software: ArcGIS Desktop 9.2

Hardware: INVENTARIO DEL 2005

Software Operativo: Windows XP

Formato: PDF

Infraestructura de Alcantarillado Sanitario

CLAVE DEL PRODUCTO

PDU2040-DG-502

AUTORIZA	REVISAR	REVISAR	ELABORA
Arq. Luis Alonso Martínez Sáenz Director	Arq. Horacio González Andujar Subdirector de Planeación Urbana	I.S.C. Carlos Martínez Mar Coordinador de Área	Ing. José Luis Flores Marjanez Jefe de Oficina