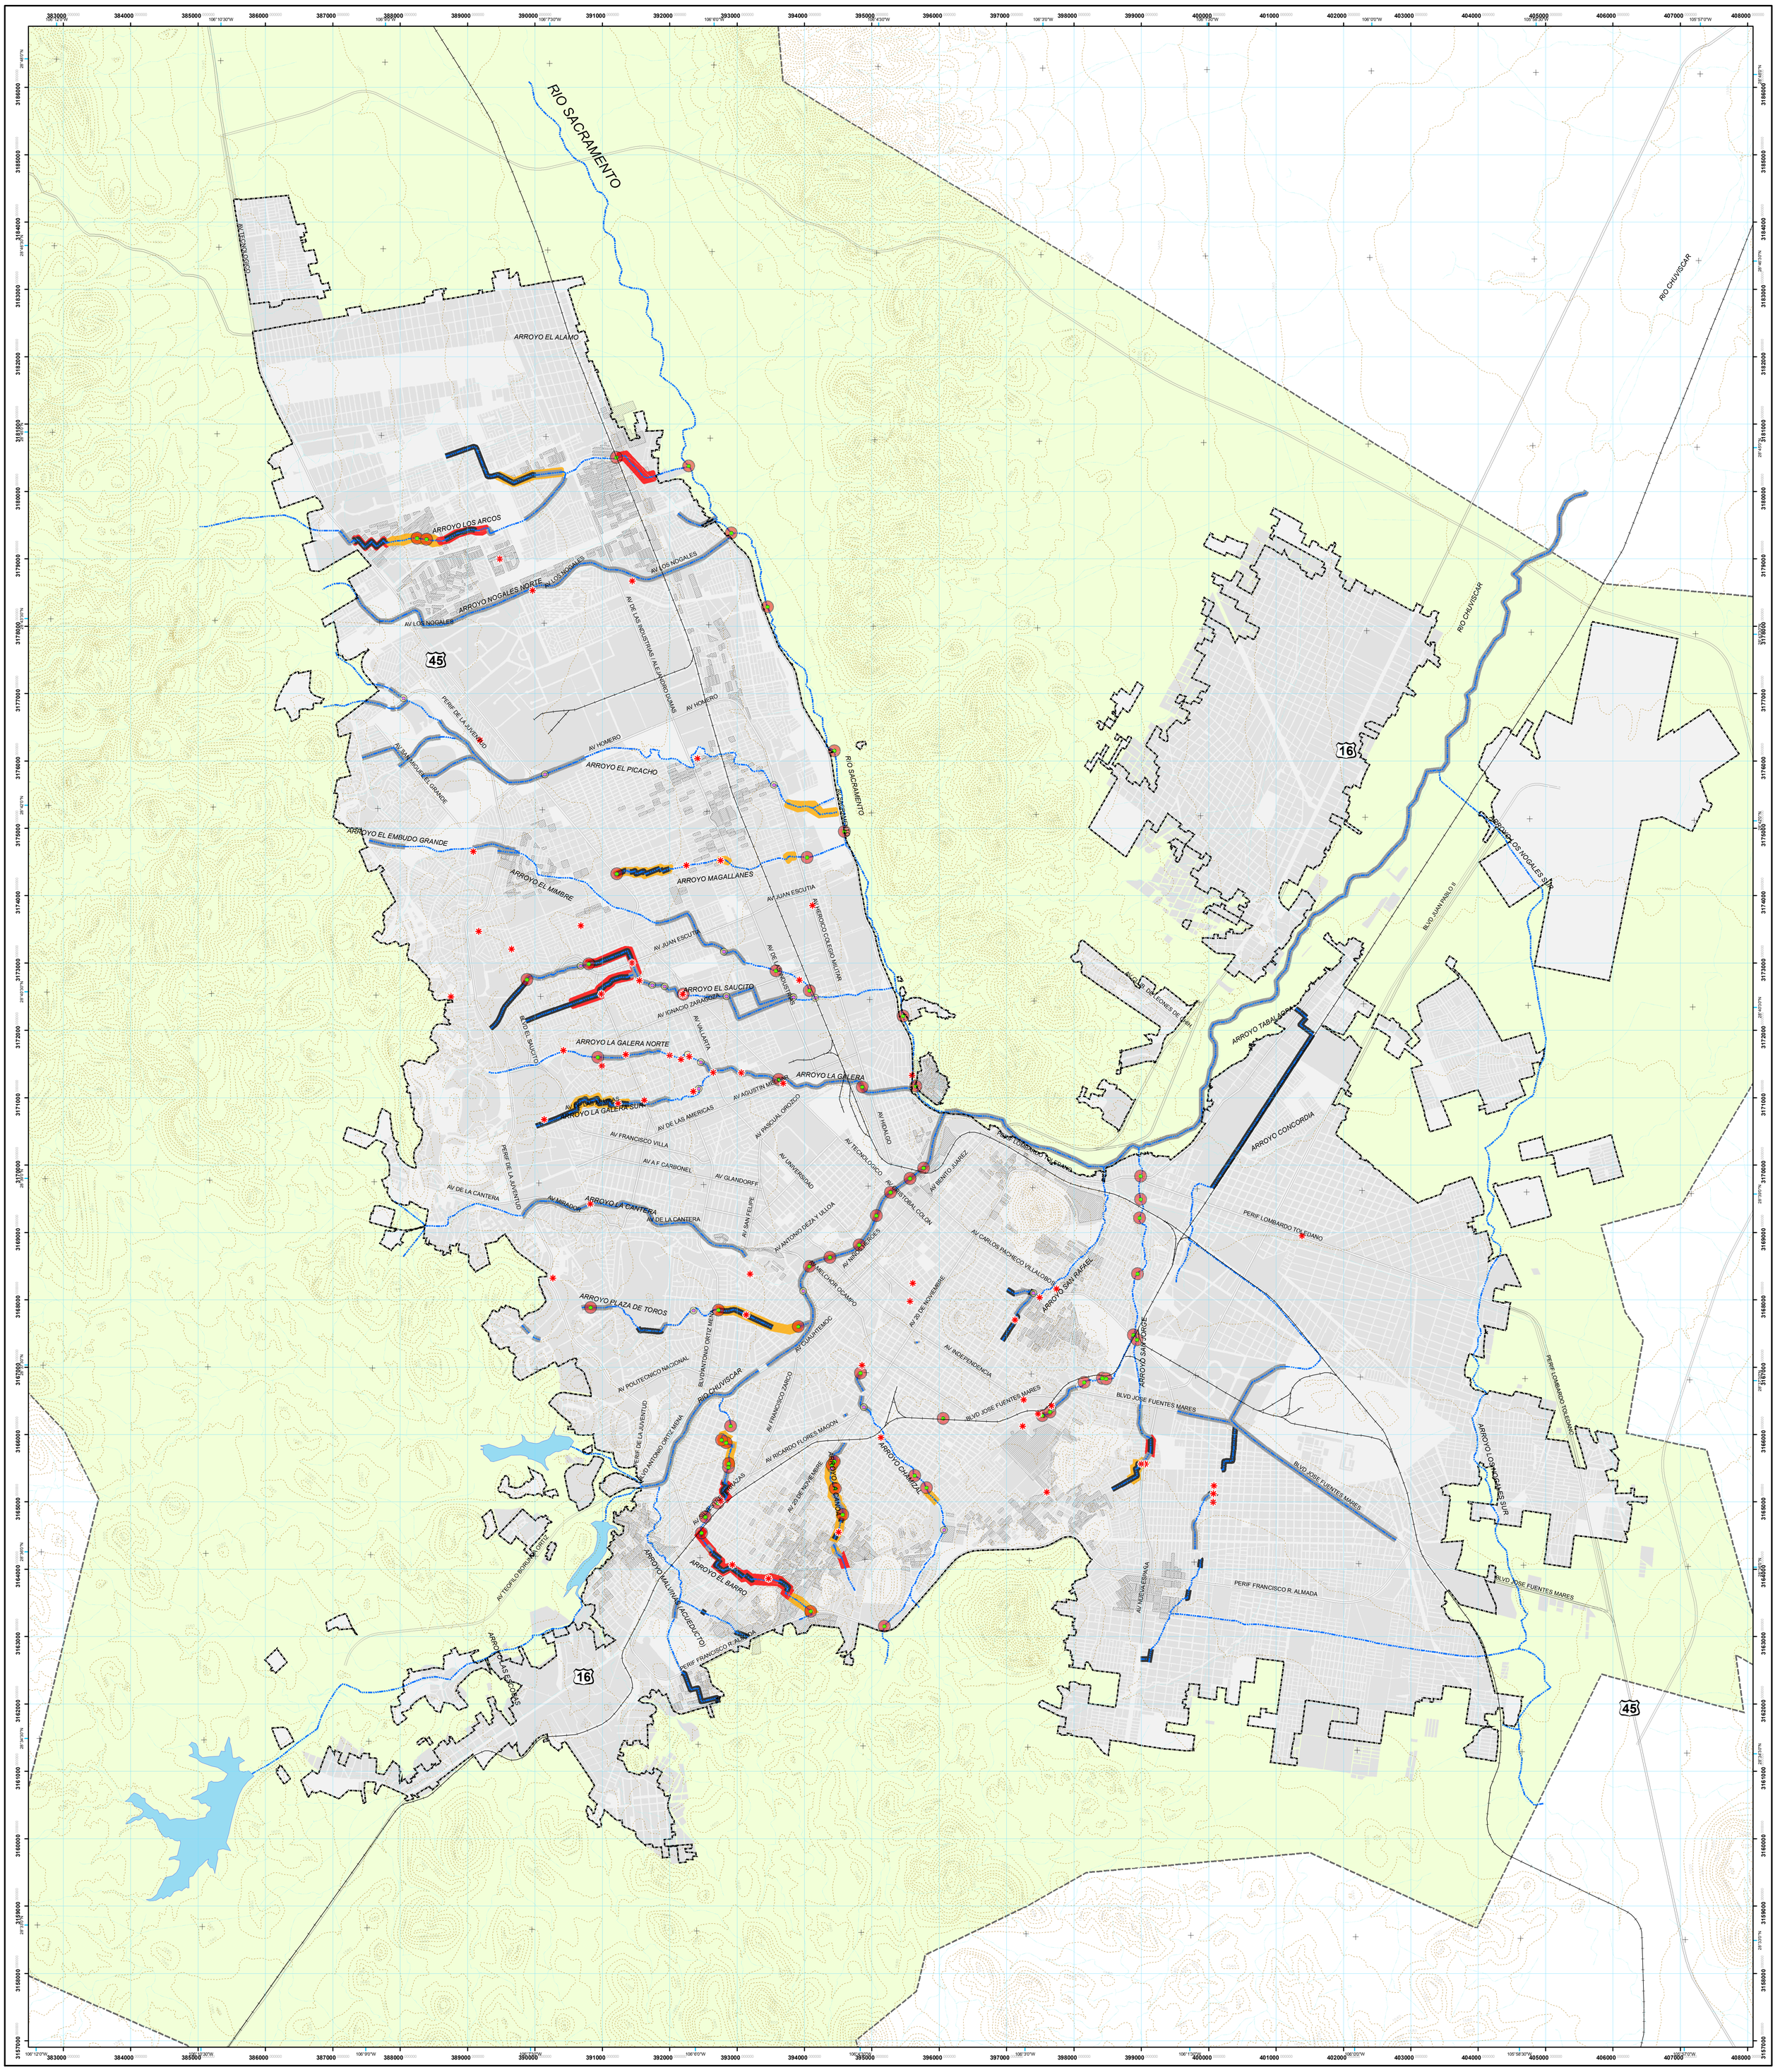


Simbología

Relieve
- Curvas de nivel

Hidrografía
- Arroyos
- Cuerpos de agua

Vías de comunicación
- Número de Carretera
- Ferrocarril
- Carretera Principal

Catastro
- Traza Urbana

Unidades de Gobierno
- Límite del Area Urbana
- Límite del Centro de Población

Infraestructura Pluvial

Estructura hidráulica

Capacidad Ocupada (%)
- Capacidad insuficiente (> 100%)
- Al límite de su capacidad (85 - 100%)


Escurrimiento
- Sobre Canal
- Sobre Calle
- Cauce sin Revestir y/o Área Verde
- Por Tubería o Bóveda

Zona de Atención Prioritaria
- Z. de Atención Prioritaria 2007

Riesgo de Inundación
- Punto de Riesgo

Salvaguardas en Base a Cap. de la Infraestructura
- Salvaguarda (50 m)
- Salvaguarda (100 m)
- Alto
- Medio

Indice de localización

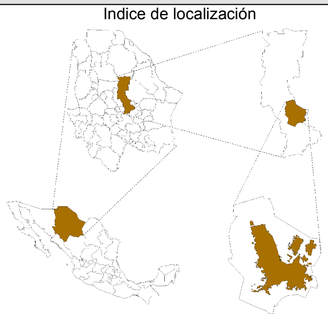

AVISO:

Este plano y todos sus diseños, detalles, invenciones o planeaciones involucradas son propiedad exclusiva del IMPLAN y del H. Ayuntamiento de Chihuahua, reservándose todos sus derechos de patente y autoría.

Queda prohibida su reproducción total, parcial o para otros fines que no sean los autorizados por el IMPLAN o el H. Ayuntamiento de Chihuahua.

El carácter de este plano es con fines informativos. El IMPLAN o el H. Ayuntamiento de Chihuahua no se hacen responsables por inconsistencias u omisiones.

Si detecta inconsistencias u omisiones puede hacer sus comentarios y observaciones al correo electrónico cci@mpiochih.gob.mx o al teléfono 200-48-20, ext. 5717

REFERENCIA CARTOGRÁFICA

LA INFORMACIÓN DE ESTA CARTA ES DERIVADA DE LAS SIGUIENTES FUENTES:
* CONJUNTO DE DATOS VECTORIALES DEL INEGI ESCALA 1:50,000.
* ATLAS DE RIESGOS
* MAPA BASE DEL AYUNTAMIENTO DE CHIHUAHUA ESCALA 1:5,000.

ELIPSOIDE GRS80
PROYECCION ..... UTM
CUADRICULA ..... UTM A CADA 1000 m
DATUM HORIZONTAL WGS84
PRIMERA EDICION ..... MAYO 2009
AUTORIDAD ..... IMPLAN

HERRAMIENTAS USADAS
Software: ArcGIS Desktop 9.2
Hardware: Workstation DELL 670
Sistema Operativo: Windows XP
Plotter: HP DesignJet 5500 uvps

ESCALA: 1:30,000

0 0.25 0.5 1 1.5 2 Km.

Equidistancia entre Curvas de Nivel: 20.00 mts.

Riesgos Hidrometeorológicos

CLAVE DEL PRODUCTO
PDU2040-DG-902

IMPLAN
INSTITUTO MUNICIPAL DE PLANEACIÓN • CHIHUAHUA

Chihuahua por un desarrollo sustentable
Plan de Desarrollo Urbano 2040

Tricentenario de la Ciudad de Chihuahua

Chihuahua Ayuntamiento 2007-2010 Unidos logramos más

CHIHUAHUA Gobierno del Estado

SEDESOL
SECRETARÍA DE DESARROLLO SOCIAL

AUTORIZA	REVISA	REVISA	ELABORA
Arq. Luis Alonso Martínez Sáenz Director	Arq. Horacio González Andujo Subdirector de Planeación Urbana	I.S.C. Carlos Martínez Mar Coordinador de Area	I.E. Fernando Velarde Trejo Jefe de Oficina