



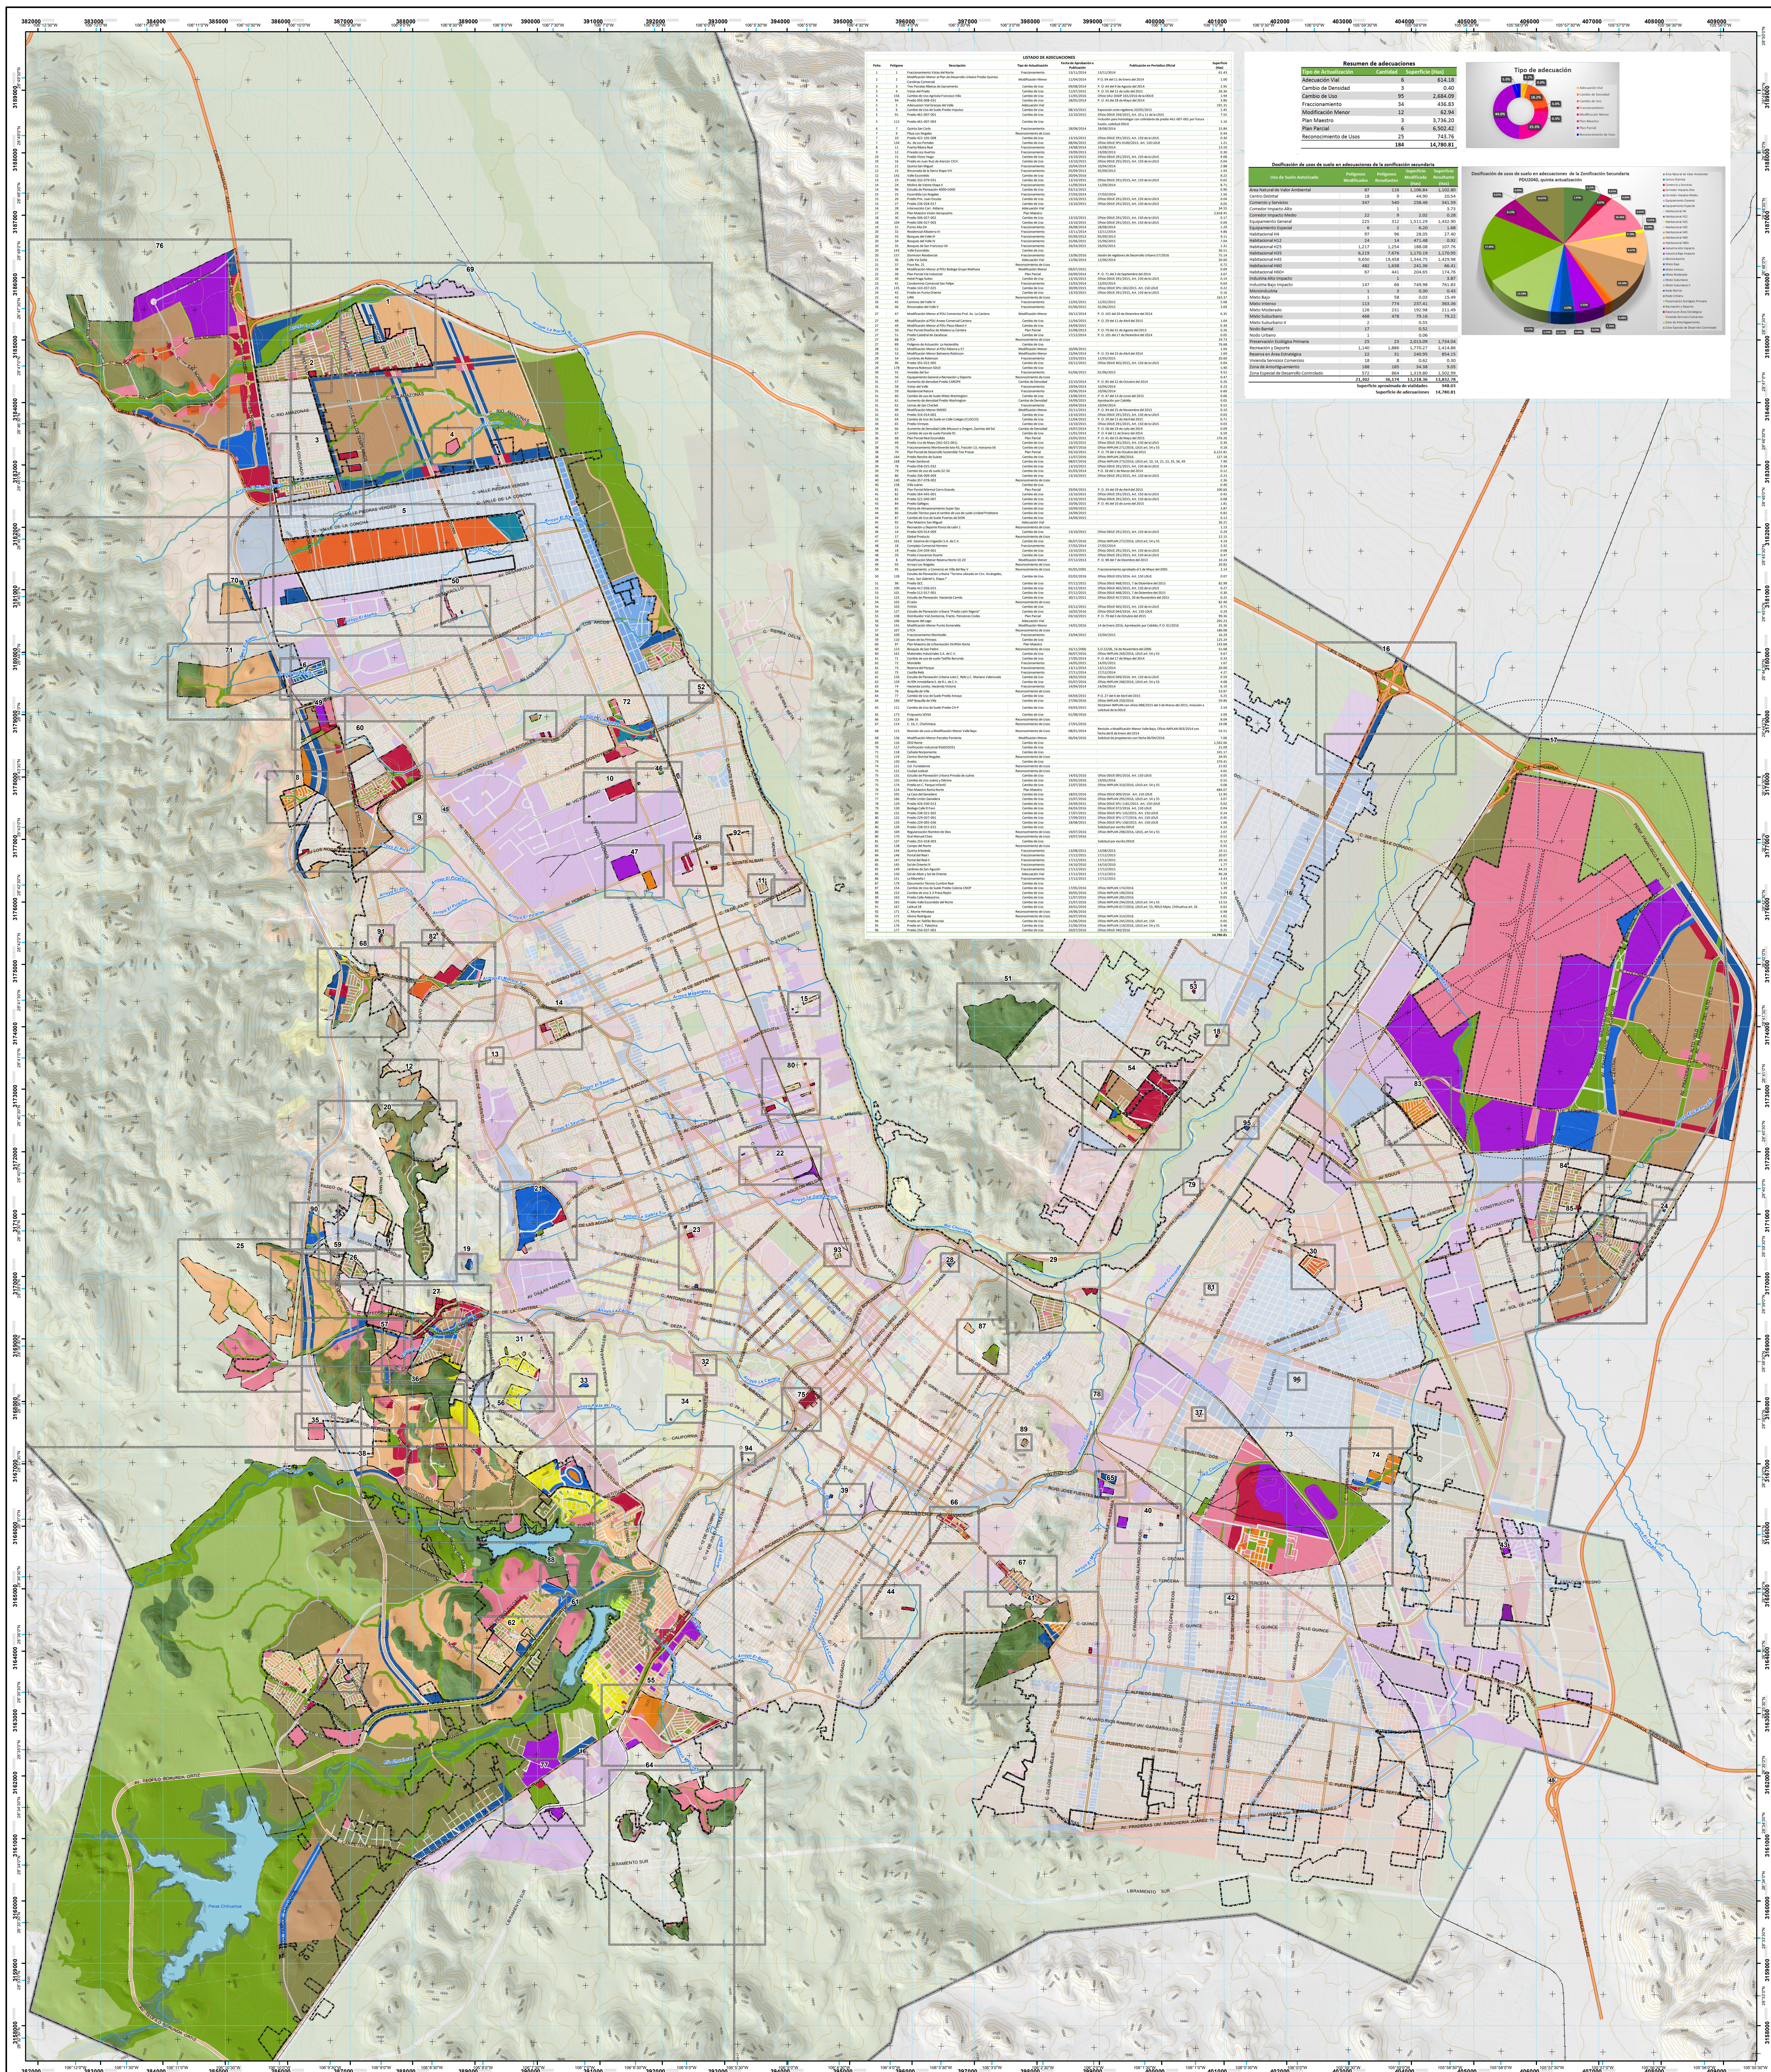

LISTADO DE ADECUACIONES			
Nº	Polígono	Descripción	Superficie
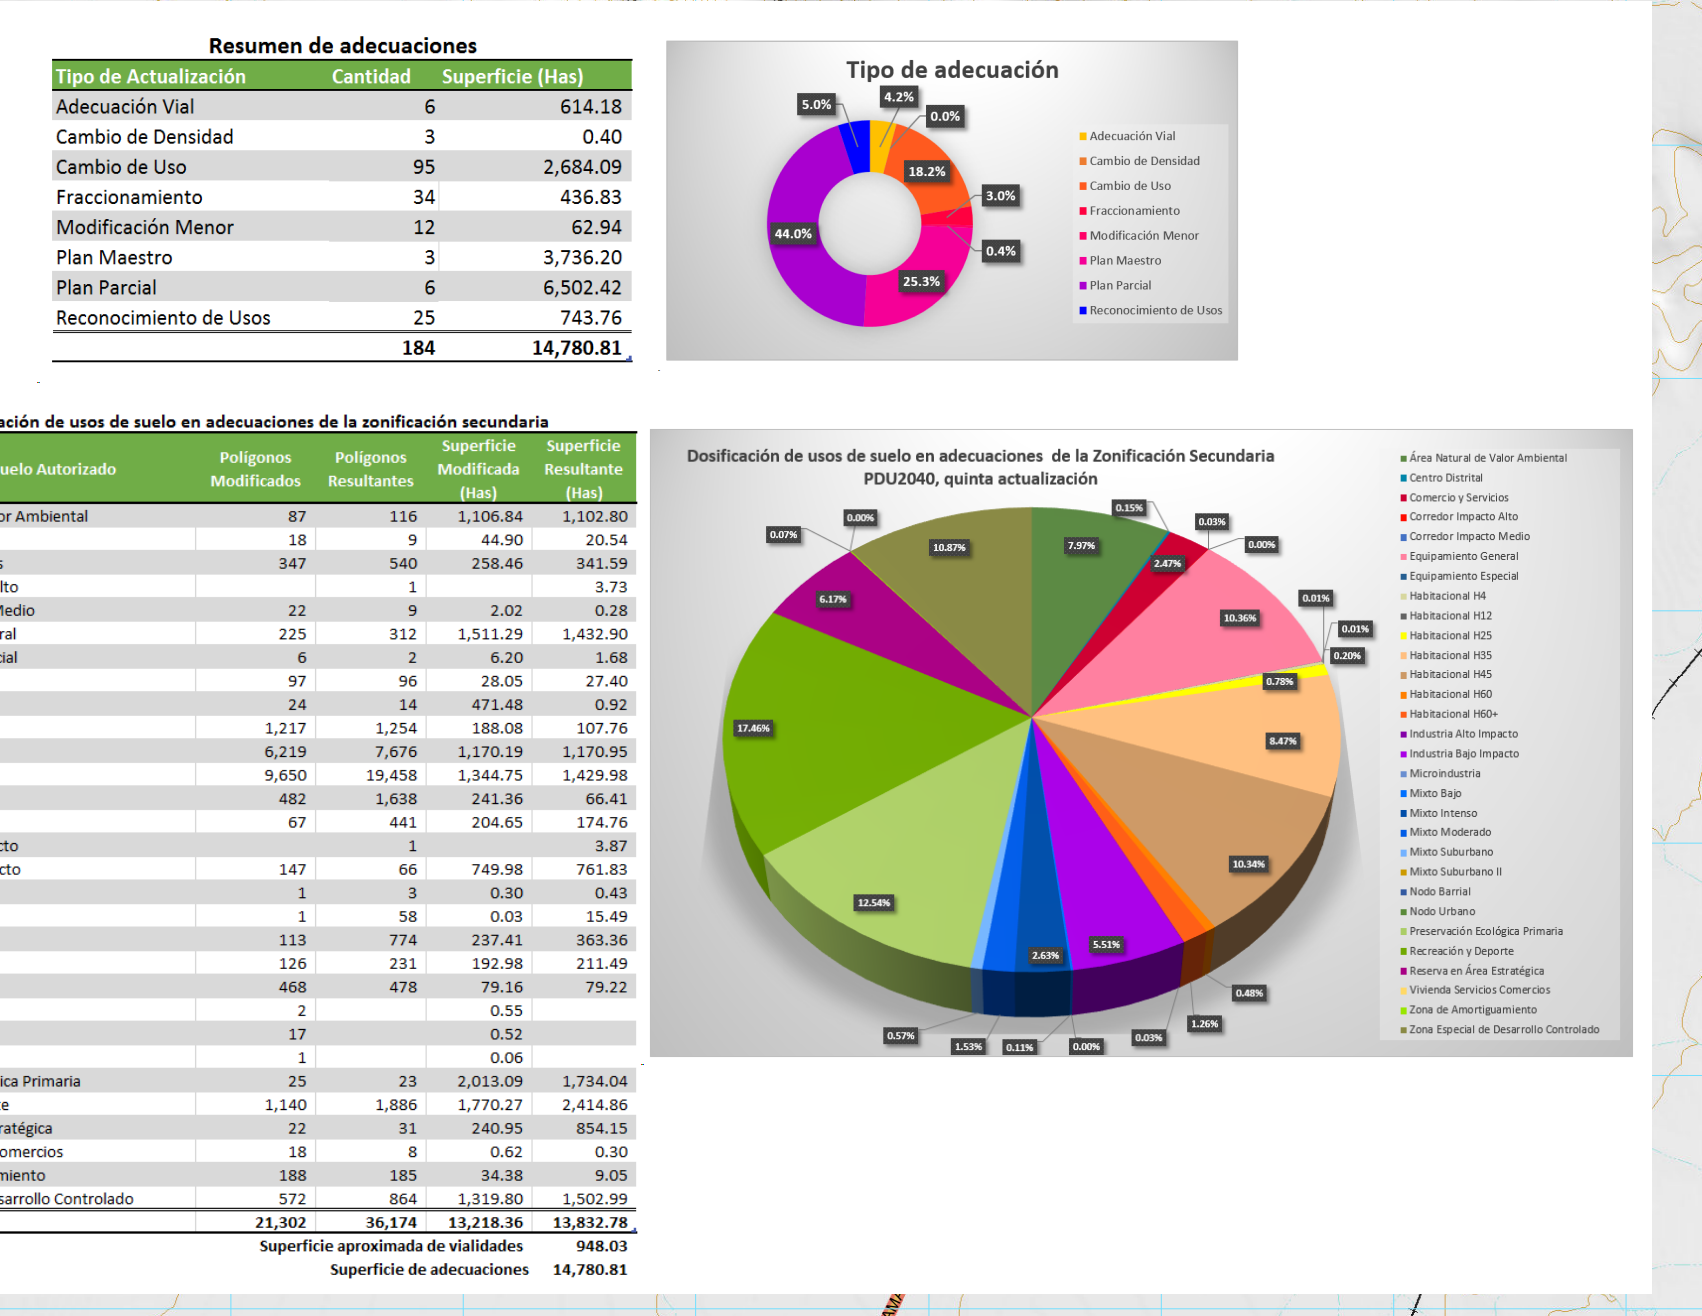

Simbología

Relieve
Curvas de nivel

Hidrografía
Cuerpos de Agua
Ríos y Arroyos Principales
Arroyos

Vías de comunicación
Número de Carretera
Ferrocarril

Jerarquía Vial
Validad Regional
Validad de Primer Orden; Primaria
Validad Secundaria

Unidades de Gobierno
Centro de Población

Índice de Modificaciones
Indicador de ficha
Polígono de Adecuación

Usos de Suelo
Habitacional
Habitacional Campestre de 1 - 4 viv/h
Habitacional de 5 - 12 viv/h
Habitacional de 13 - 25 viv/h
Habitacional de 26 - 35 viv/h
Habitacional de 36 - 45 viv/h
Habitacional de 46 - 60 viv/h
Habitacional de más de 60 viv/h
Comercio y Servicios
Comercio y Servicios
Mixto
Mixto Intenso
Mixto Moderado
Mixto Bajo
Mixto Suburbano

Industria
Industria Alto Impacto
Industria Bajo Impacto
Microindustria
Equipamiento General
Recreación y Deporte
Equipamiento Especial
Concentrador de Actividad
Centro Distrital
Uso Especial
Zona Especial de Desarrollo Controlado
Zona de Amortiguamiento
Reserva en Área Estratégica
Uso no urbano
Área Natural de Valor Ambiental

Preservación Ecológica
PPC - Vivienda, Comercio y Servicios
Vivienda Densidad Baja
Vivienda Densidad Alta
Vivienda Servicios Profesionales
Vivienda Servicios Comercio
PPC - Corredores y Comercio
Corredor Impacto Medio
Corredor Servicios Generales
Corredor Patrimonial
PPC - Nodos
Nodo Barrial
Nodo Emblemático
Nodo Urbano

Índice de localización

AVISO
Este plano y todos sus diseños, detalles, modificaciones o planeaciones involucradas son propiedad exclusiva del IMPLAN y del Ayuntamiento de Chihuahua. No se podrán reproducir, copiar, distribuir, vender, alquilar, ni utilizar en forma alguna sin el consentimiento escrito del IMPLAN y del Ayuntamiento de Chihuahua. El carácter de este plano es de fines informativos y no se hacen responsables por inexactitudes o omisiones.

REFERENCIA CARTOGRAFICA
Elaborado por: IMPLAN
Proyección: UTM, Zona 14 N
Datum Horizontal: WGS 84
Datum Vertical: IGN 55
Escala Horizontal: 1:32,000
Escala Vertical: 1:32,000
Herramientas Usadas: AutoCAD 2010, ArcGIS 10.1

ESCALA: 1:32,000
0 0.25 0.5 1 1.5 2 Km.
Equidistancia entre Curvas de Nivel: 20.00 mts.

NOMBRE DEL PRODUCTO CARTOGRAFICO
Adecuaciones a zonificación Secundaria 2016
PLAN DE DESARROLLO URBANO DEL CENTRO DE POBLACIÓN CHIHUAHUA 2040, QUINTA ACTUALIZACIÓN

CLAVE DEL PRODUCTO
PDU2040-2016-ET- 202-A

Plan de Desarrollo Urbano del Centro de Población Chihuahua (PDU2040), Tercera Actualización. Publicado en el Folleto Anexo al Periódico Oficial No. 80, Chihuahua, Chihuahua a 15 de Diciembre del 2015.
Adecuaciones al Plan de Desarrollo Urbano del Centro de Población Chihuahua (PDU2040). Publicado en el Folleto Anexo al Periódico Oficial No. 103, Chihuahua, Chihuahua a 28 de Diciembre del 2015.
Quinta Actualización al Plan de Desarrollo Urbano del Centro de Población Chihuahua (PDU2040). Publicado en el Folleto Anexo al Periódico Oficial No. 80, Chihuahua, Chihuahua a 5 de Octubre del 2015.