


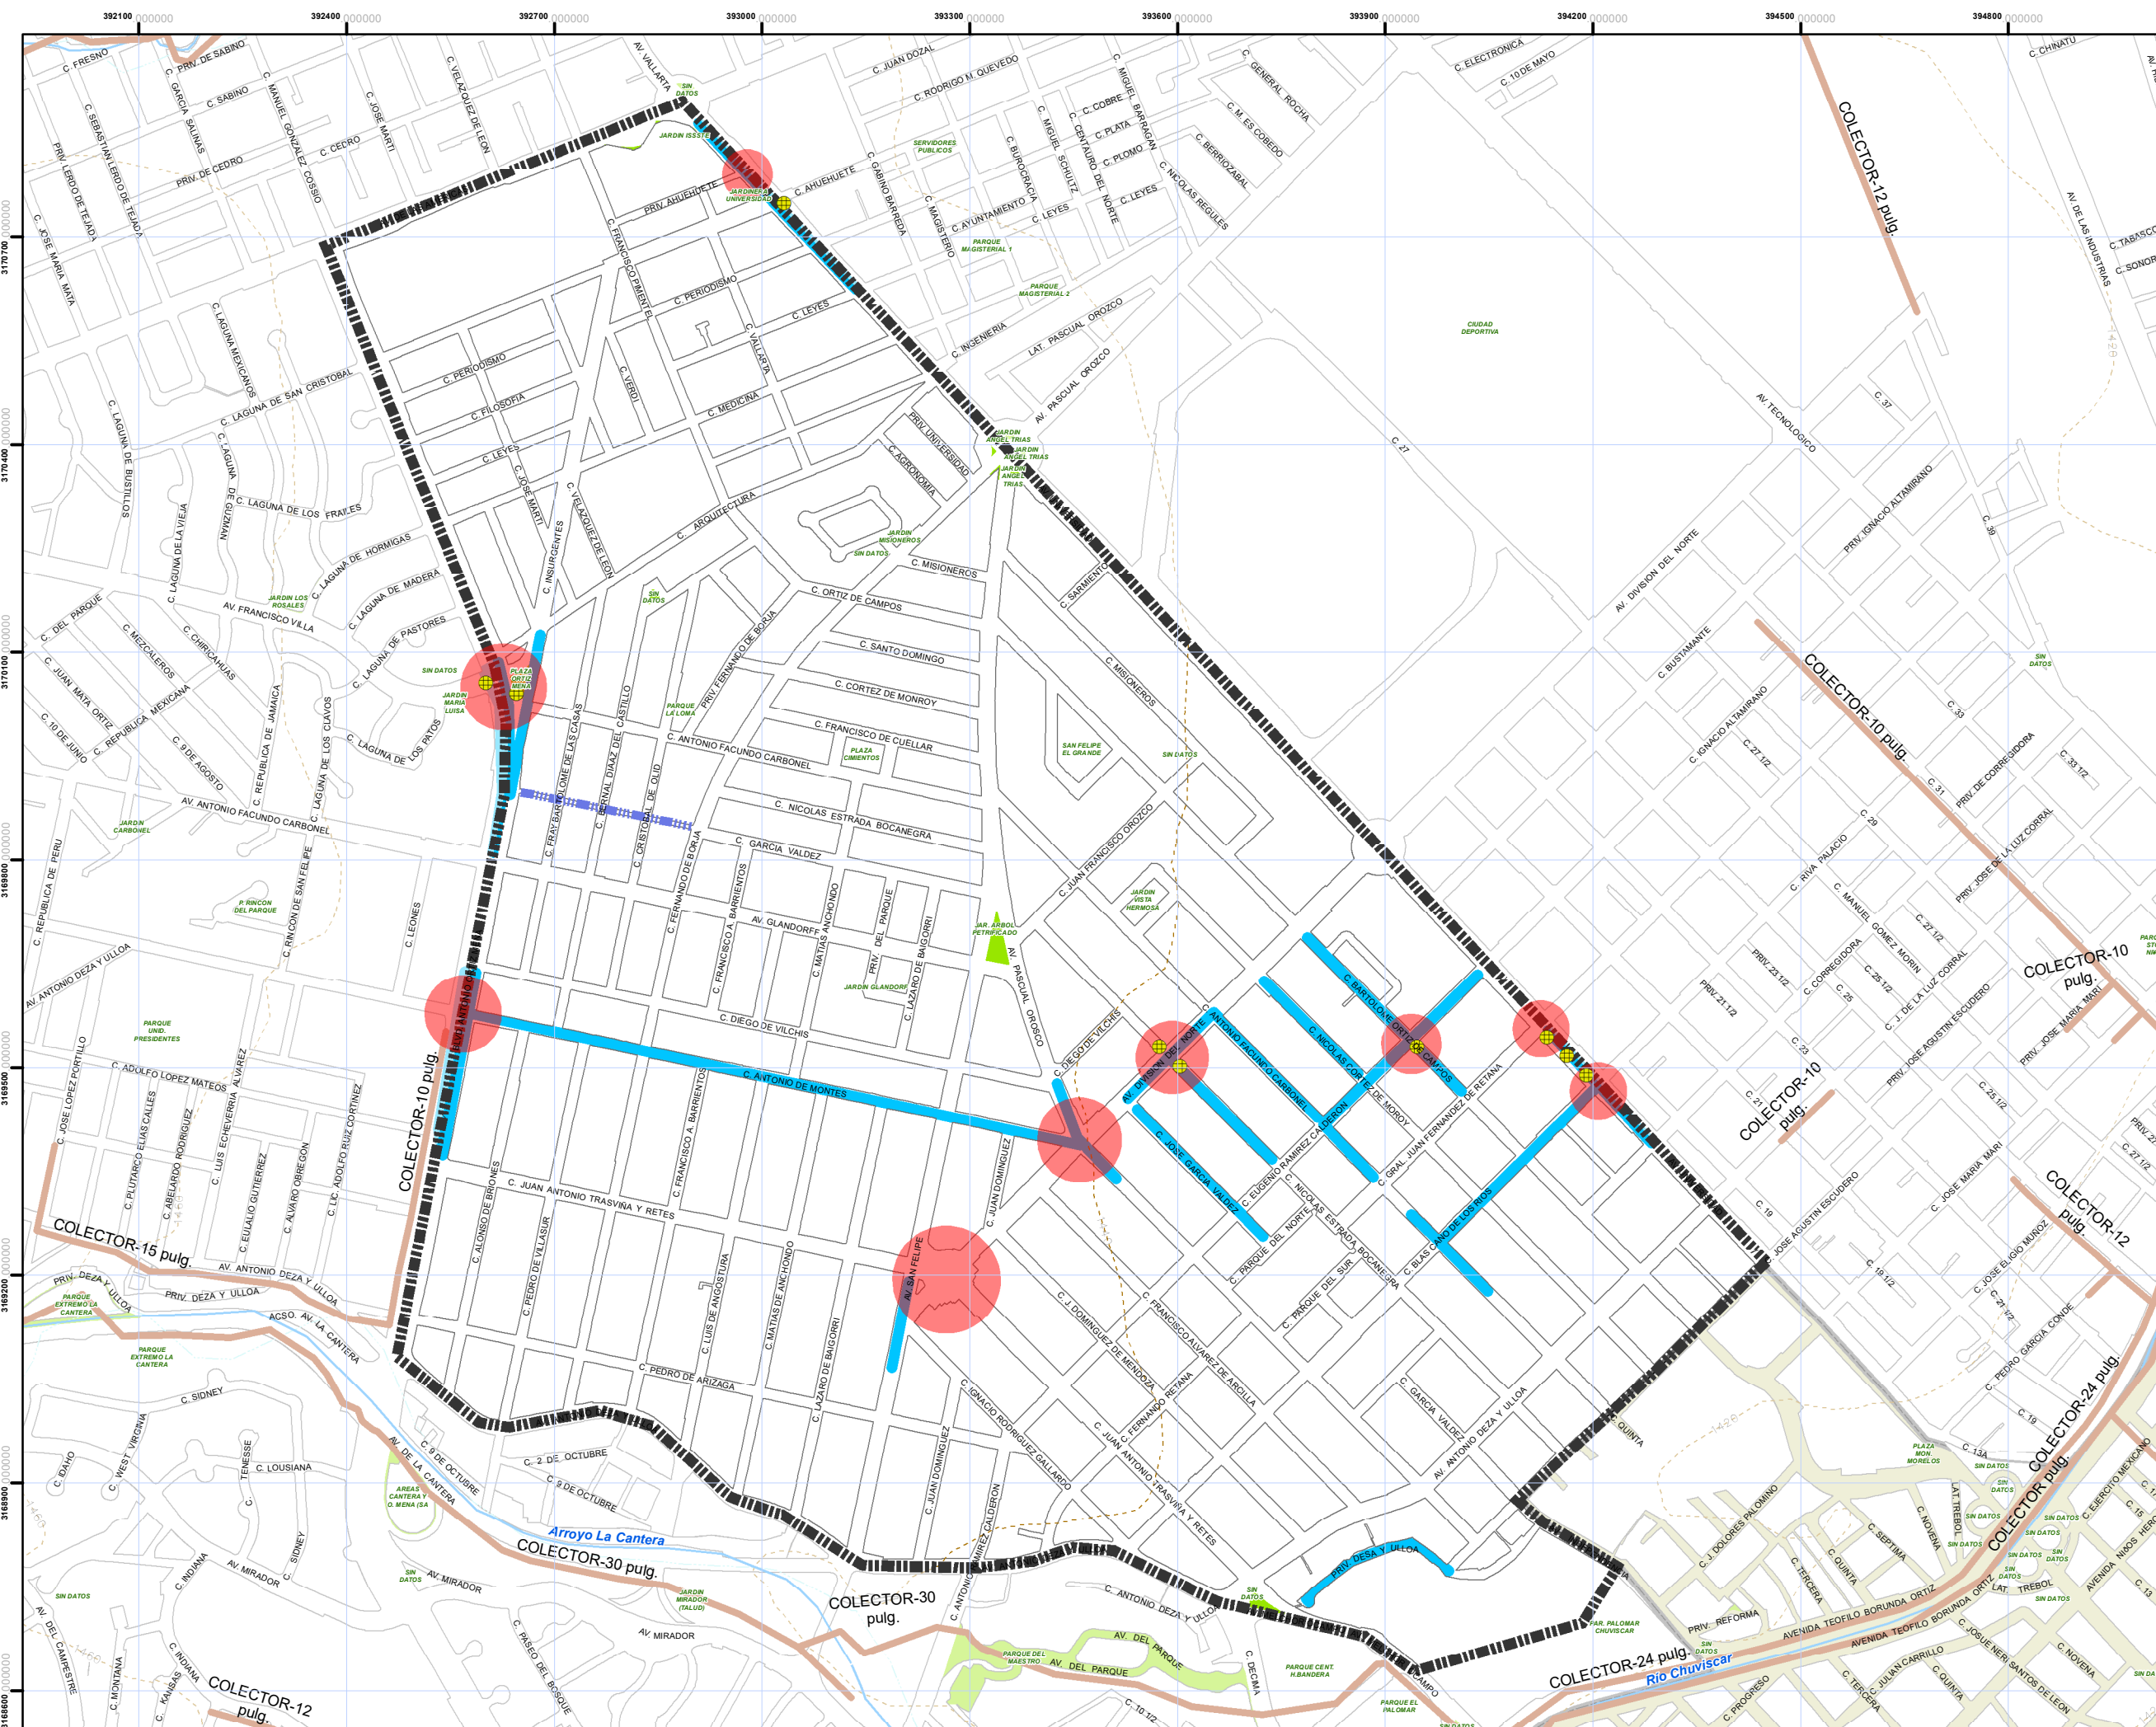

PLAN MAESTRO SAN FELIPE



TITULO DEL PLANO

Áreas Inundables, Drenaje y Alcantarillado

CLAVE DEL PLANO

PMSF 2016-DG-21

SIMBOLOGIA

-  Curva de nivel
-  Arroyos
-  Rios y Arroyos Principales
-  Cuerpos de Agua
-  Espacio Público
-  Poligono San Felipe

INFRAESTRUCTURA

- Colectores de Alcantarillado Sanitario
- Planta Tratamiento
-  Alcantarillado
-  Servidumbre

PROBLEMATICAS

- Cruceros de Riesgo
■ Vialidad Inundable

REFERENCIA CARTOGRAFICA:

Proyección UTM
Datum horizontal ITRF92

FUENTE DE INFORMACION:

INEGI, IMPLAN
Año: 2016

