




VISTA FRONTAL Y LATERAL DE ZONA DE ALMACENAMIENTO CON DOS TANQUE DE 5,000 L,C/U Y TOMAS DE SUMINISTRO SIN ESCALA

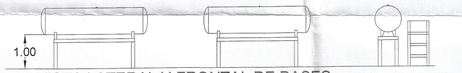

VISTA LATERAL Y FRONTAL DE BASES METÁLICAS PARA RECIPIENTES DE 5,000 L CON VIGUETA I SIN ESCALA



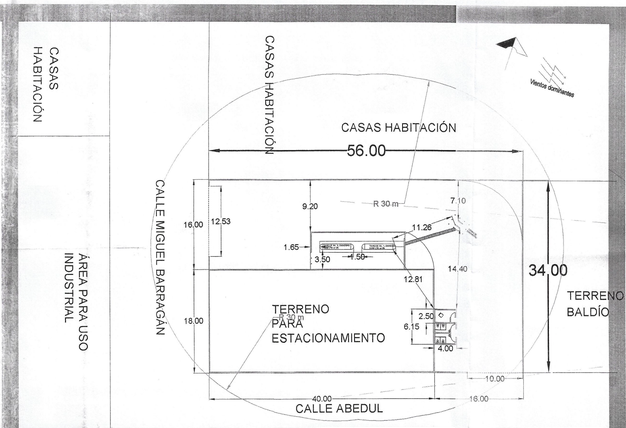

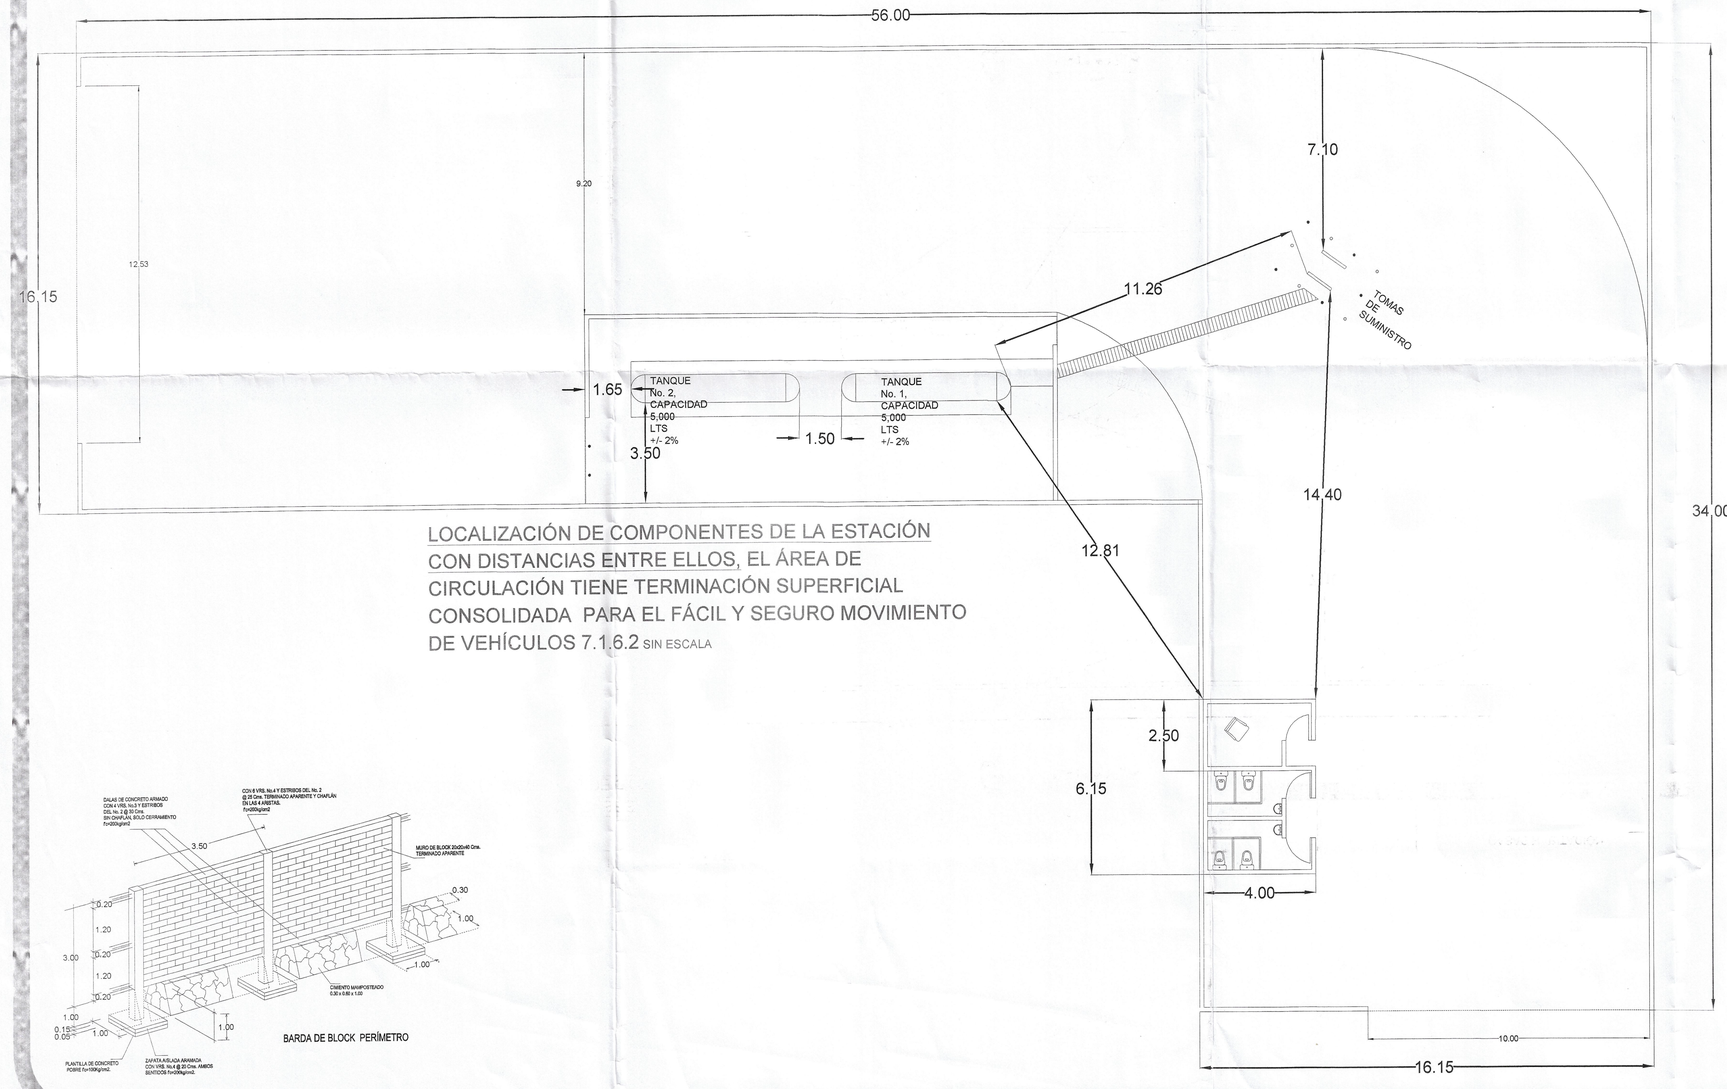

LOCALIZACIÓN DE COMPONENTES DE LA ESTACIÓN CON DISTANCIAS ENTRE ELLOS, EL ÁREA DE CIRCULACIÓN TIENE TERMINACIÓN SUPERFICIAL CONSOLIDADA PARA EL FÁCIL Y SEGURO MOVIMIENTO DE VEHÍCULOS 7.1.6.2 SIN ESCALA

BARDA DE BLOCK PERÍMETRO

1.- POR SER ESTACIÓN URBANA NO HAY CARRILES DE ACELERACIÓN - DESACELERACIÓN (PUNTO 7.1.5)


2.- NO HAY LÍNEAS ELÉCTRICAS QUE CRUCEN EL PREDIO, ASÍ COMO DUCTOS BAJO TIERRA (PUNTO 7.1.2)

3.- EL TERRENO TIENE LAS PENDIENTES Y DRENAJES ADECUADOS PARA DESALOJAR AGUAS PLUVIALES (PUNTO 7.1.6.1)

4.- LA ZONA DE CIRCULACIÓN TENDRÁ TERMINACIÓN CONSOLIDADA Y AMPLITUD SUFICIENTE PARA EL FÁCIL Y SEGURO MOVIMIENTO DE VEHÍCULOS (PUNTO 7.1.6.2)

PLANOMETRICO DE LA ESTACIÓN DE CARBURACIÓN COMERCIAL CON ACTIVIDADES EN LOS PREDIOS CONTIGUOS.
***ENTRE LA TANGENTE DE LOS RECIPIENTES DE ALMACENAMIENTO DE LA ESTACIÓN COMERCIAL Y LOS CENTROS HOSPITALARIOS Y LUGARES DE REUNIÓN HAY COMO MÍNIMO UNA DISTANCIA DE 30 m. (PUNTO 7.1.4)**

Se eliminó información del documento, ya que contiene datos personales, consistentes en firmas de conformidad con los artículos 5 fracción XXXVI, 122 y 128 de la Ley de Transparencia y Acceso a la Información Pública del Estado de Chihuahua.

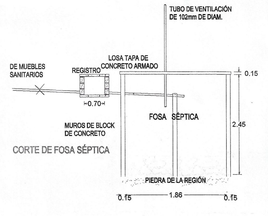

CORTE DE FOSA SÉPTICA

DATOS GENERALES	ESPECIFICACIONES
No. DE PERMISO : EN TRÁMITE	ESTACIÓN CON FIN ESPECIFICO PARA CARBURACIÓN DE GAS L.P.
	PROPIEDAD DE : DISTRIBUIDORA CHIHUAHUENSE DE GAS, S.A. DE C.V.
	UBICACIÓN : CALLE MIGUEL BARRAGÁN No 6900, FRACCIONAMIENTO BASASEACHI, MUNICIPIO DE CHIHUAHUA, ESTADO DE CHIHUAHUA.
	ING. PROYECTISTA: ING. ERNESTO RIVAS TRIANA Ced. Prof. 10539997 [redacted]
PLANO CIVIL - PLANOMETRICO	ING. GUSTAVO ENRIQUE FLORES GÓMEZ UNIDAD DE VERIFICACIÓN EN MATERIA DE GAS L.P. REG. AUTO UVSELP004-C [redacted]
NOM-003-SEDG-2004	
FECHA FEBRERO 2020	[redacted]
ESC. INDICADA EN m ACOT. S/ACOT.	
DIBUJO GAS CIVIL PLANOMETRICO	
PLANO No. 1	