

OFICIO No. 401.3S.14-2018/TSL/142

Asunto	Trámite INAH-00-008 Licencia de Obra
Expediente	ID_019_011
No. de Solicitud	2018_VU120

Chihuahua, Chih., a 22 de junio de 2018.

PBRO. JESÚS ANTONIO SEPÚLVEDA CHÁVEZ
TEMPLO DE SAN JUAN BAUTISTA
P R E S E N T E.-

Se hace de su conocimiento, en vía de notificación, la respuesta a su solicitud de fecha 11 de junio de 2018, presentada en Ventanilla Única del Instituto Nacional de Antropología e Historia, para autorización de obra consistente en:

Autorización de proyecto de restauración de cubierta en el Templo de San Juan Bautista, ubicado en Calle 5ta., de la Colonia Nombre de Dios, de esta ciudad de Chihuahua, Chihuahua.

Vista su solicitud, este Centro INAH Chihuahua, con las facultades que le confieren los artículos 1º, 2º fracciones I, IX, XXI, 5º fracción I, inciso b y fracción II de la Ley Orgánica del Instituto Nacional de Antropología e Historia; 3º, fracción IV, 20 y 44 de la Ley Federal sobre Monumentos Arqueológicos, Artísticos e Históricos; 2º, apartado B, fracción I, 26 y 27 del Reglamento Interior de la Secretaría de Cultura publicado en el Diario Oficial de la Federación el 08 de noviembre de 2016, **SE EMITE AUTORIZACIÓN SOBRE EL PERMISO DE OBRA SOLICITADO**, en los términos que se revisaron ante la Junta Interna de Monumentos Históricos, cuyo cuerpo colegiado acordó emitir el dictamen número **401.3S.17-2018/SMH072**, que en lo conducente señaló lo siguiente:

"Dictamen

[...] I. Antecedentes:

El inmueble conocido como Templo San Juan Bautista o antigua Misión de San Cristóbal es considerado Monumento Histórico por determinación de ley y se encuentra listado dentro del Catálogo Nacional de Monumentos Históricos del estado de Chihuahua con No. de ficha 08-019-042-0002.

II. Antecedentes de trámite:

2015_VU134. Solicitud de obra para restauración de soportes de madera de la cubierta e integración de impermeabilizante en área de crucero, presbiterio y brazos del templo.

III. Propuesta presentada:

LOS TRABAJOS PROPUESTOS Y REVISADOS POR ESTA AUTORIDAD FEDERAL, siempre que se dé cumplimiento a los lineamientos para tal efecto.

CUARTO.- Se apercibe al solicitante, propietario y al responsable de la obra para que **SE ABSTENGAN DE REALIZAR OBRAS QUE NO CUENTEN CON AUTORIZACIÓN PREVIA DE ESTE CENTRO INAH CHIHUAHUA**, ya que de encontrar obras irregulares en visitas de inspección posteriores, se hace de su conocimiento que este Instituto cuenta con facultades para proceder a su suspensión y a la imposición de multa administrativa de acuerdo a lo dispuesto por los artículos 3º fracción IV, 42, 43 y 55 de la Ley Federal sobre Monumentos y Zonas Arqueológicas, Artísticas e Históricas.

QUINTO.- De conformidad con los lineamientos señalados en el instrumento administrativo inscrito en el Registro Público Federal de Trámites y Servicios de la Comisión Federal de Mejora Regulatoria denominado INAH-00-008 Permiso de obra en Monumentos Históricos, en inmuebles colindantes a un monumento histórico, y en inmuebles que no son monumentos históricos ni colindantes a estos pero están localizados en zonas de monumentos históricos, **al concluir los trabajos autorizados el solicitante DEBERÁ ENTREGAR AVISO DE TERMINACIÓN DE LA OBRA AL INAH.**

EL PRESENTE OFICIO ES LIMITATIVO A LA MATERIA DE PATRIMONIO CULTURAL DE COMPETENCIA FEDERAL, POR LO QUE SE EXPIDE CON INDEPENDENCIA DE LAS AUTORIZACIONES OTORGADAS O SANCIONES QUE PUDIERAN SER IMPUESTAS POR OTRAS AUTORIDADES, FEDERALES, ESTATALES Y MUNICIPALES COMPETENTES EN LO RELACIONADO A LA REALIZACIÓN DE SU OBRA.

ATENTAMENTE



ANTROP. JORGE CARRERA ROBLES
DELEGADO DEL CENTRO INAH CHIHUAHUA

c.c.p. ACUSE para Archivo de Trámites
Dirección de Obras Públicas y/o Desarrollo Urbano del municipio de Chihuahua.

JCR/javc

San Juan Bautista

Nombre de Dios, Chihuahua, Chihuahua





Fecha de respuesta 22 de Junio 2018

**INTERVENCIÓN EN ZONA DE MONUMENTOS HISTÓRICOS O
EN INMUEBLE QUE ES MONUMENTO HISTÓRICO COLINDANTE**

Se autoriza la licencia para OBRA
en los terminos del oficio No. 401-3514-2018/14/142




INAH

Delegado del Centro INAH Chihuahua / Dr. Jorge Carrera Robles



Misiones Coloniales
de Chihuahua A.C.


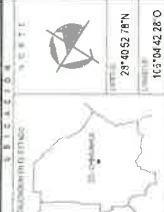

COORDENADAS
103°04'42.28"O

CHIHUAHUA
CHIHUAHUA
SAN JUAN BAUTISTA




PROP. INTERVENCION
PLANTA
DE CONJUNTO





1:300
16/06/2017
P1.2

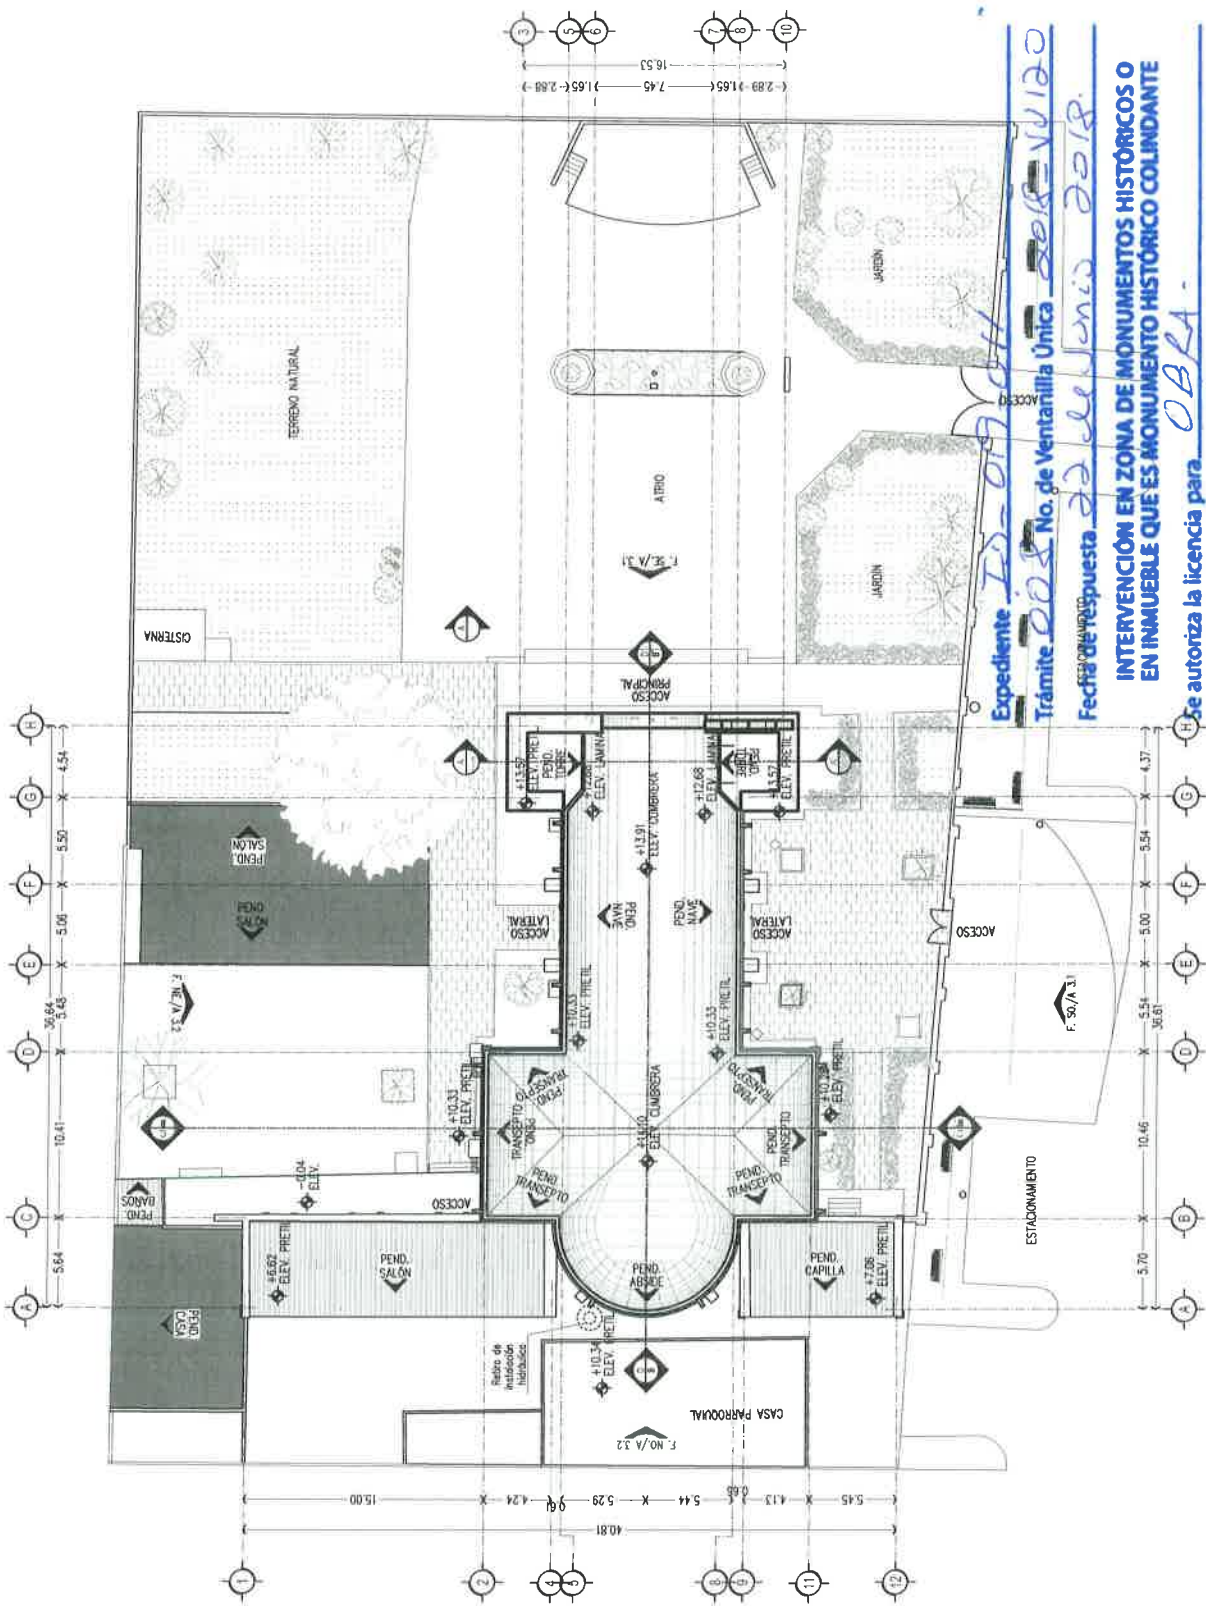

Expediente Id-019-011
Trámite 2018 No. de Ventanilla Única 2018-VU120
Fecha de respuesta 22 de junio 2018
Se autoriza la licencia para O.B.R.A.
en los términos del oficio No. 401.35.14-228/754/11



Delegado del Centro INAH Chihuahua / Dr. Jorge Carrera Robles

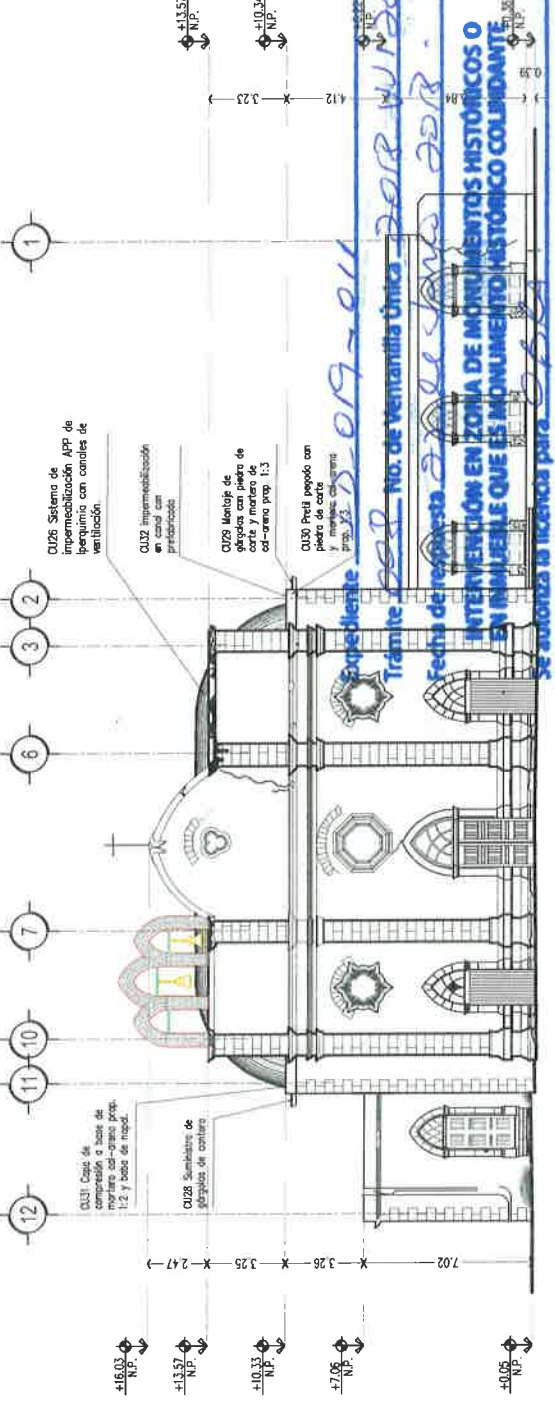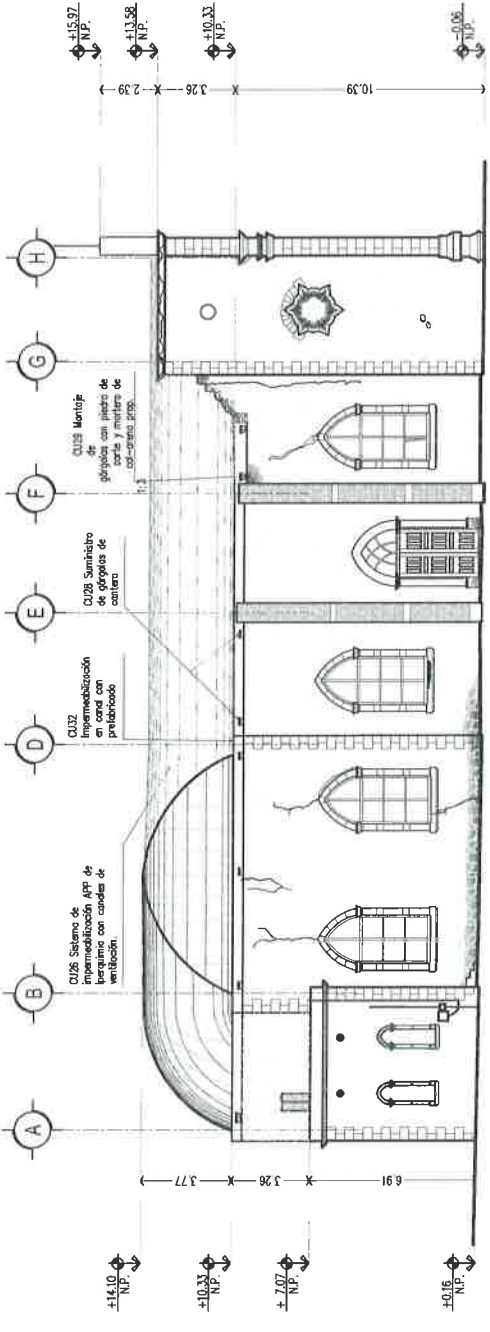

Se autoriza la licencia para [Signature] en los términos del oficio No. 401.33.14-2018/154143

Misiones Coloniales
de Chihuahua. A.C.


PROYECTO DE INTERVENCIÓN



PROYECTO
103°04'42.28"W

CHIQUAHUA

CHIQUAHUA

SAN JUAN BAUTISTA

SEALLO DE AUTENTICACIÓN

PROYECTO

PROYECTO

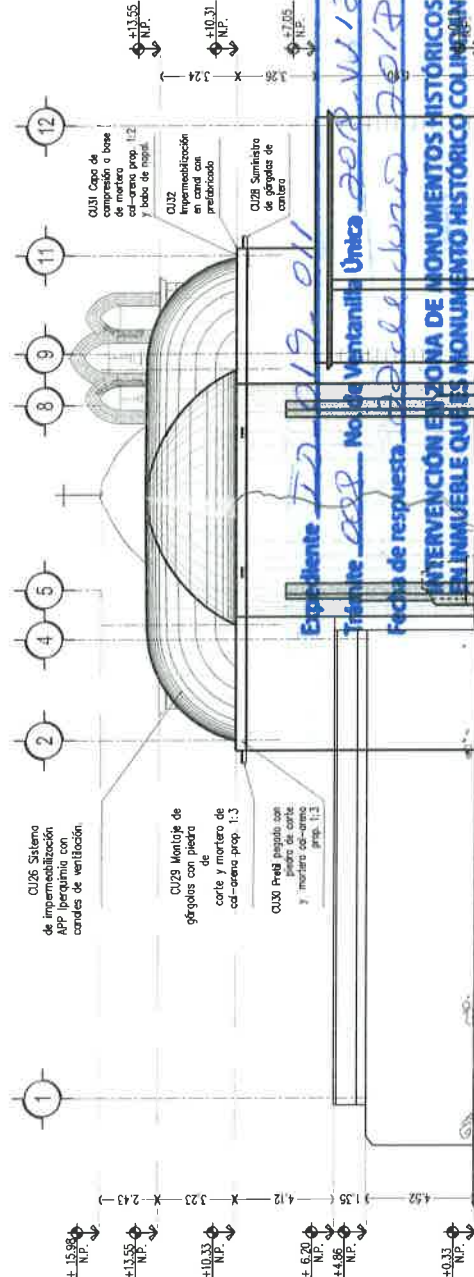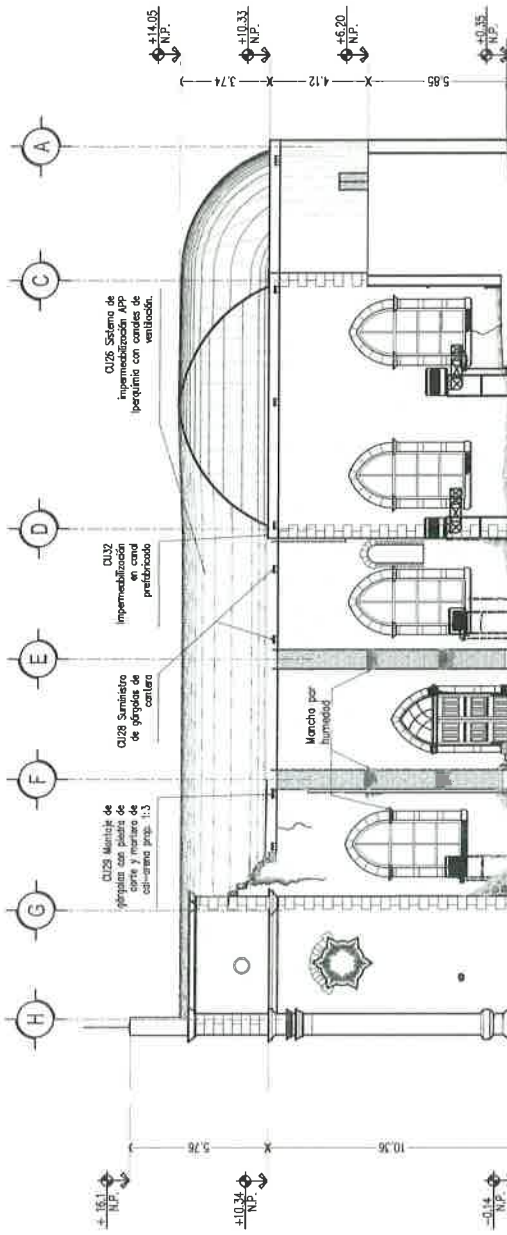

 Se autoriza la licencia para OBRA
 en los términos del oficio No. 401-35-14-2017 TSJ414



Delegado del Centro INAH-Chihuahua / Dr. Jorge Carrera Robles

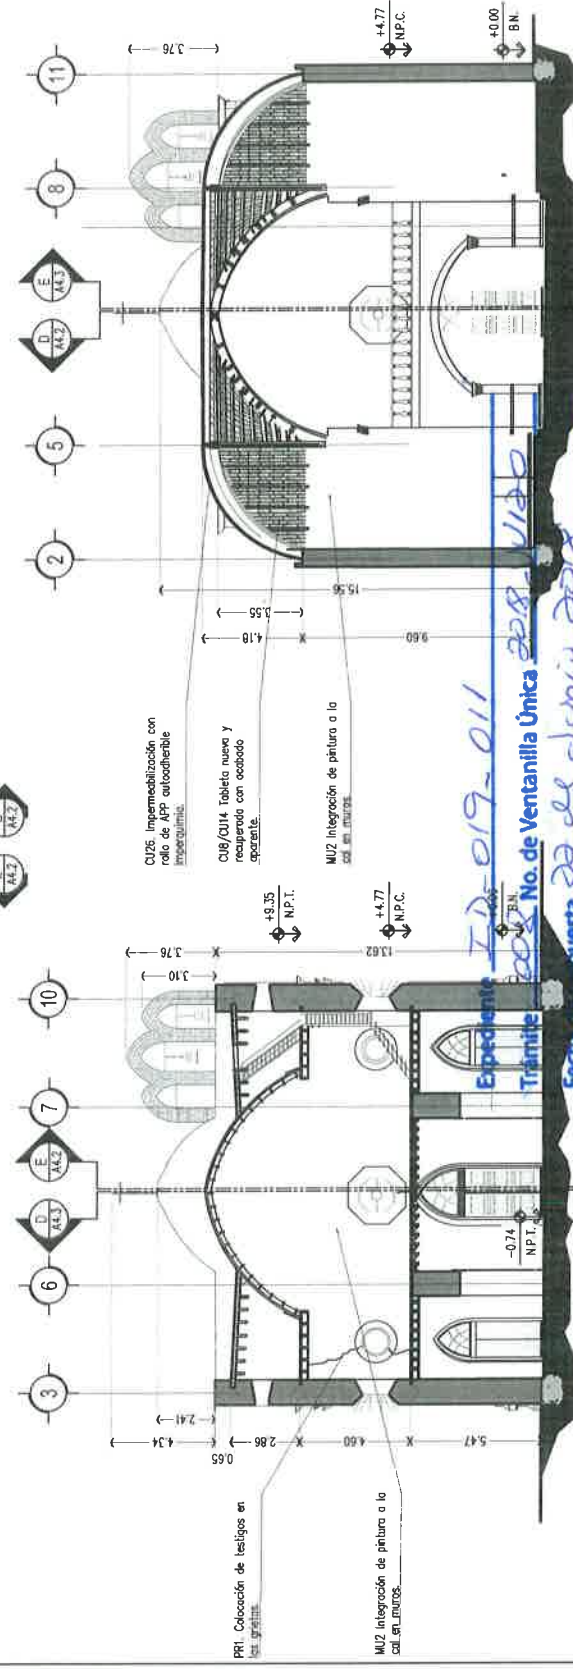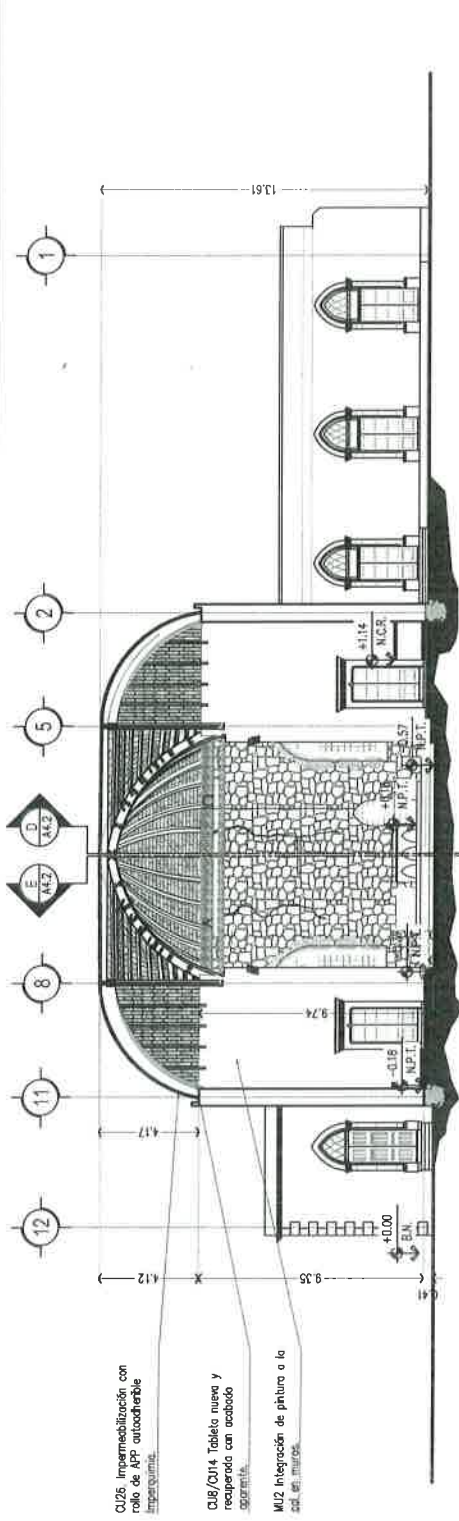


INTERVENCIÓN EN ZONA DE MONUMENTOS HISTÓRICOS O EN INMUEBLE QUE ES MONUMENTO HISTÓRICO COLINDANTE

Se autoriza la licencia para OBLA.

en los términos del oficio No. 421.39.14-228754/14



Delegado del Centro INAH Chihuahua / Dr. Xirge Carrera Robles

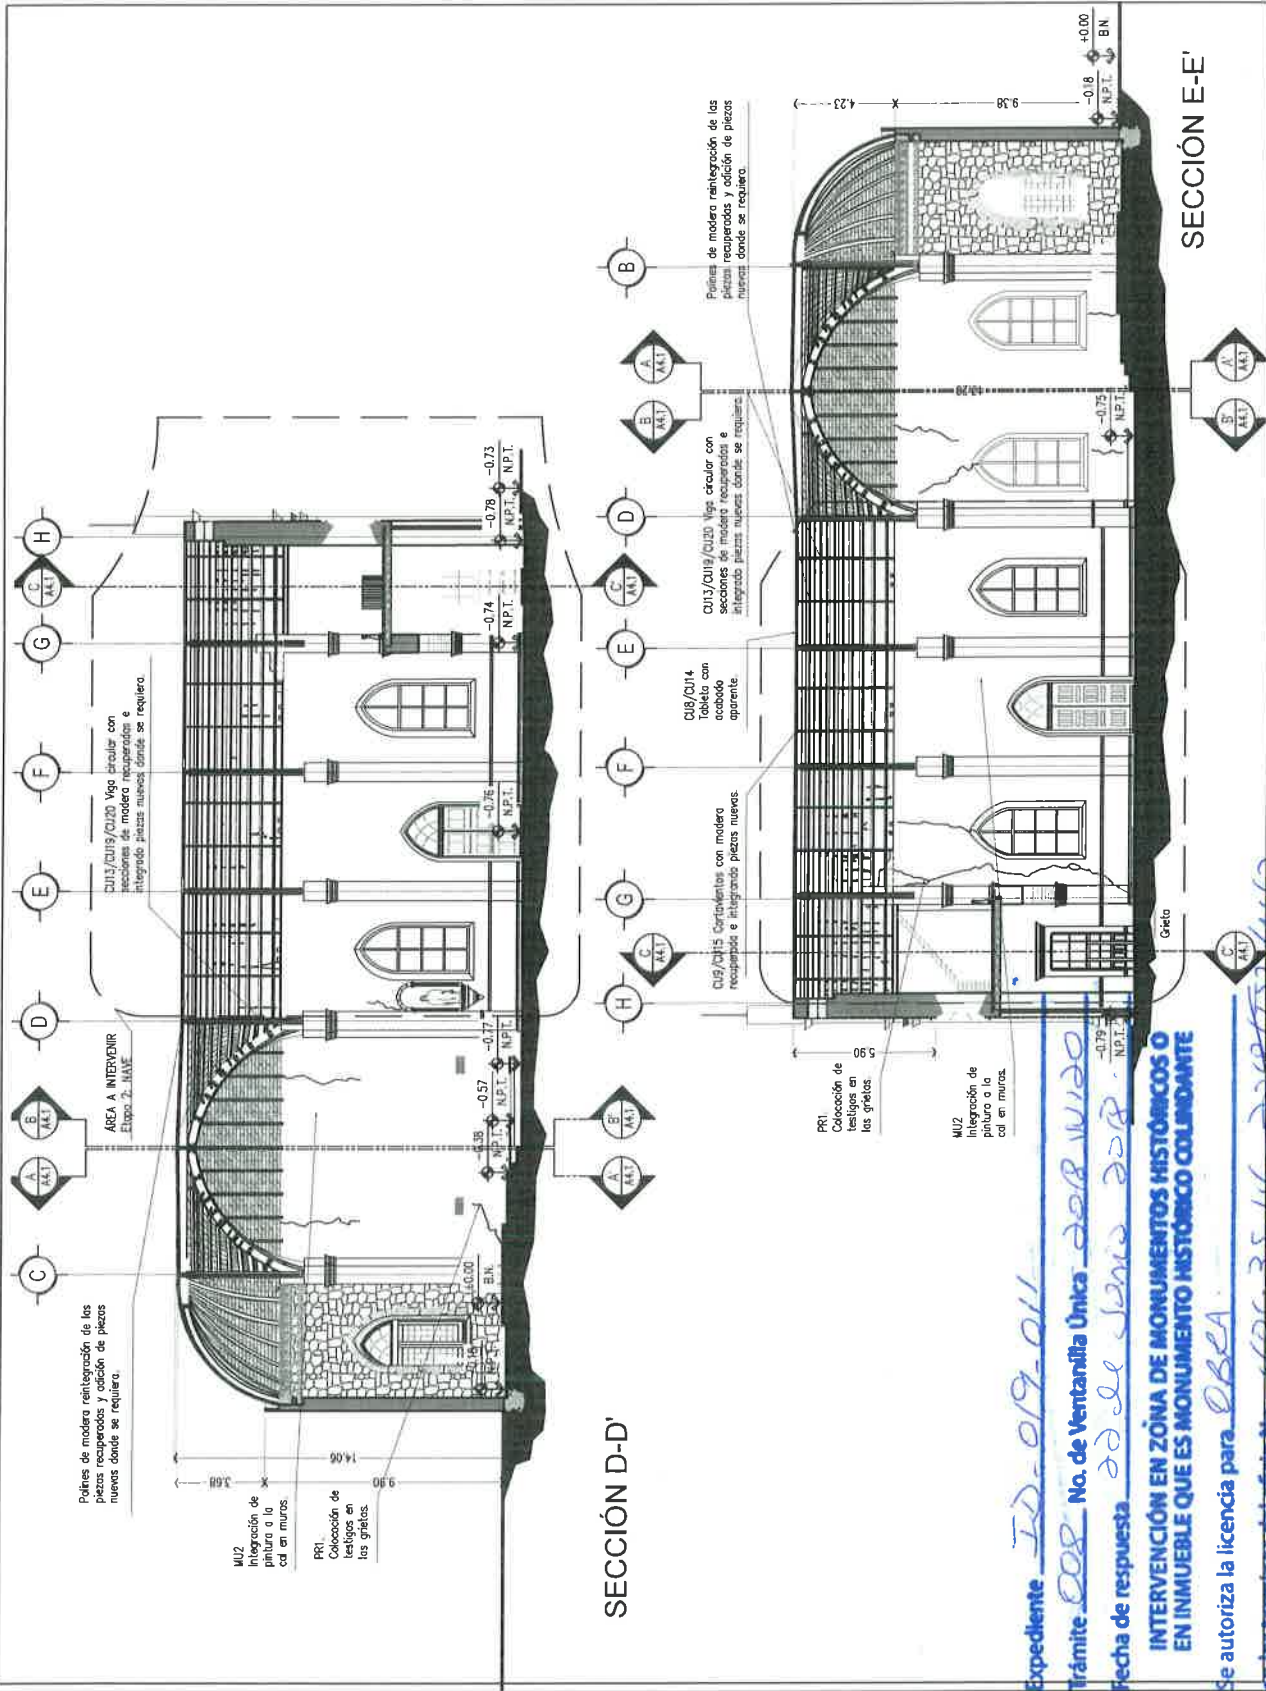

Expediente FD-019-011

Trámite 008 No. de Ventanilla Única 208 W120


INTERVENCIÓN EN ZONA DE MONUMENTOS HISTÓRICOS O EN INMUEBLE QUE ES MONUMENTO HISTÓRICO COLINDANTE

Se autoriza la licencia para OBLA

en los términos del oficio No. 406.35.14-208

HAH

Delegado del Centro INAH Chihuahua / Dr. Jorge Carrera Robles

1