


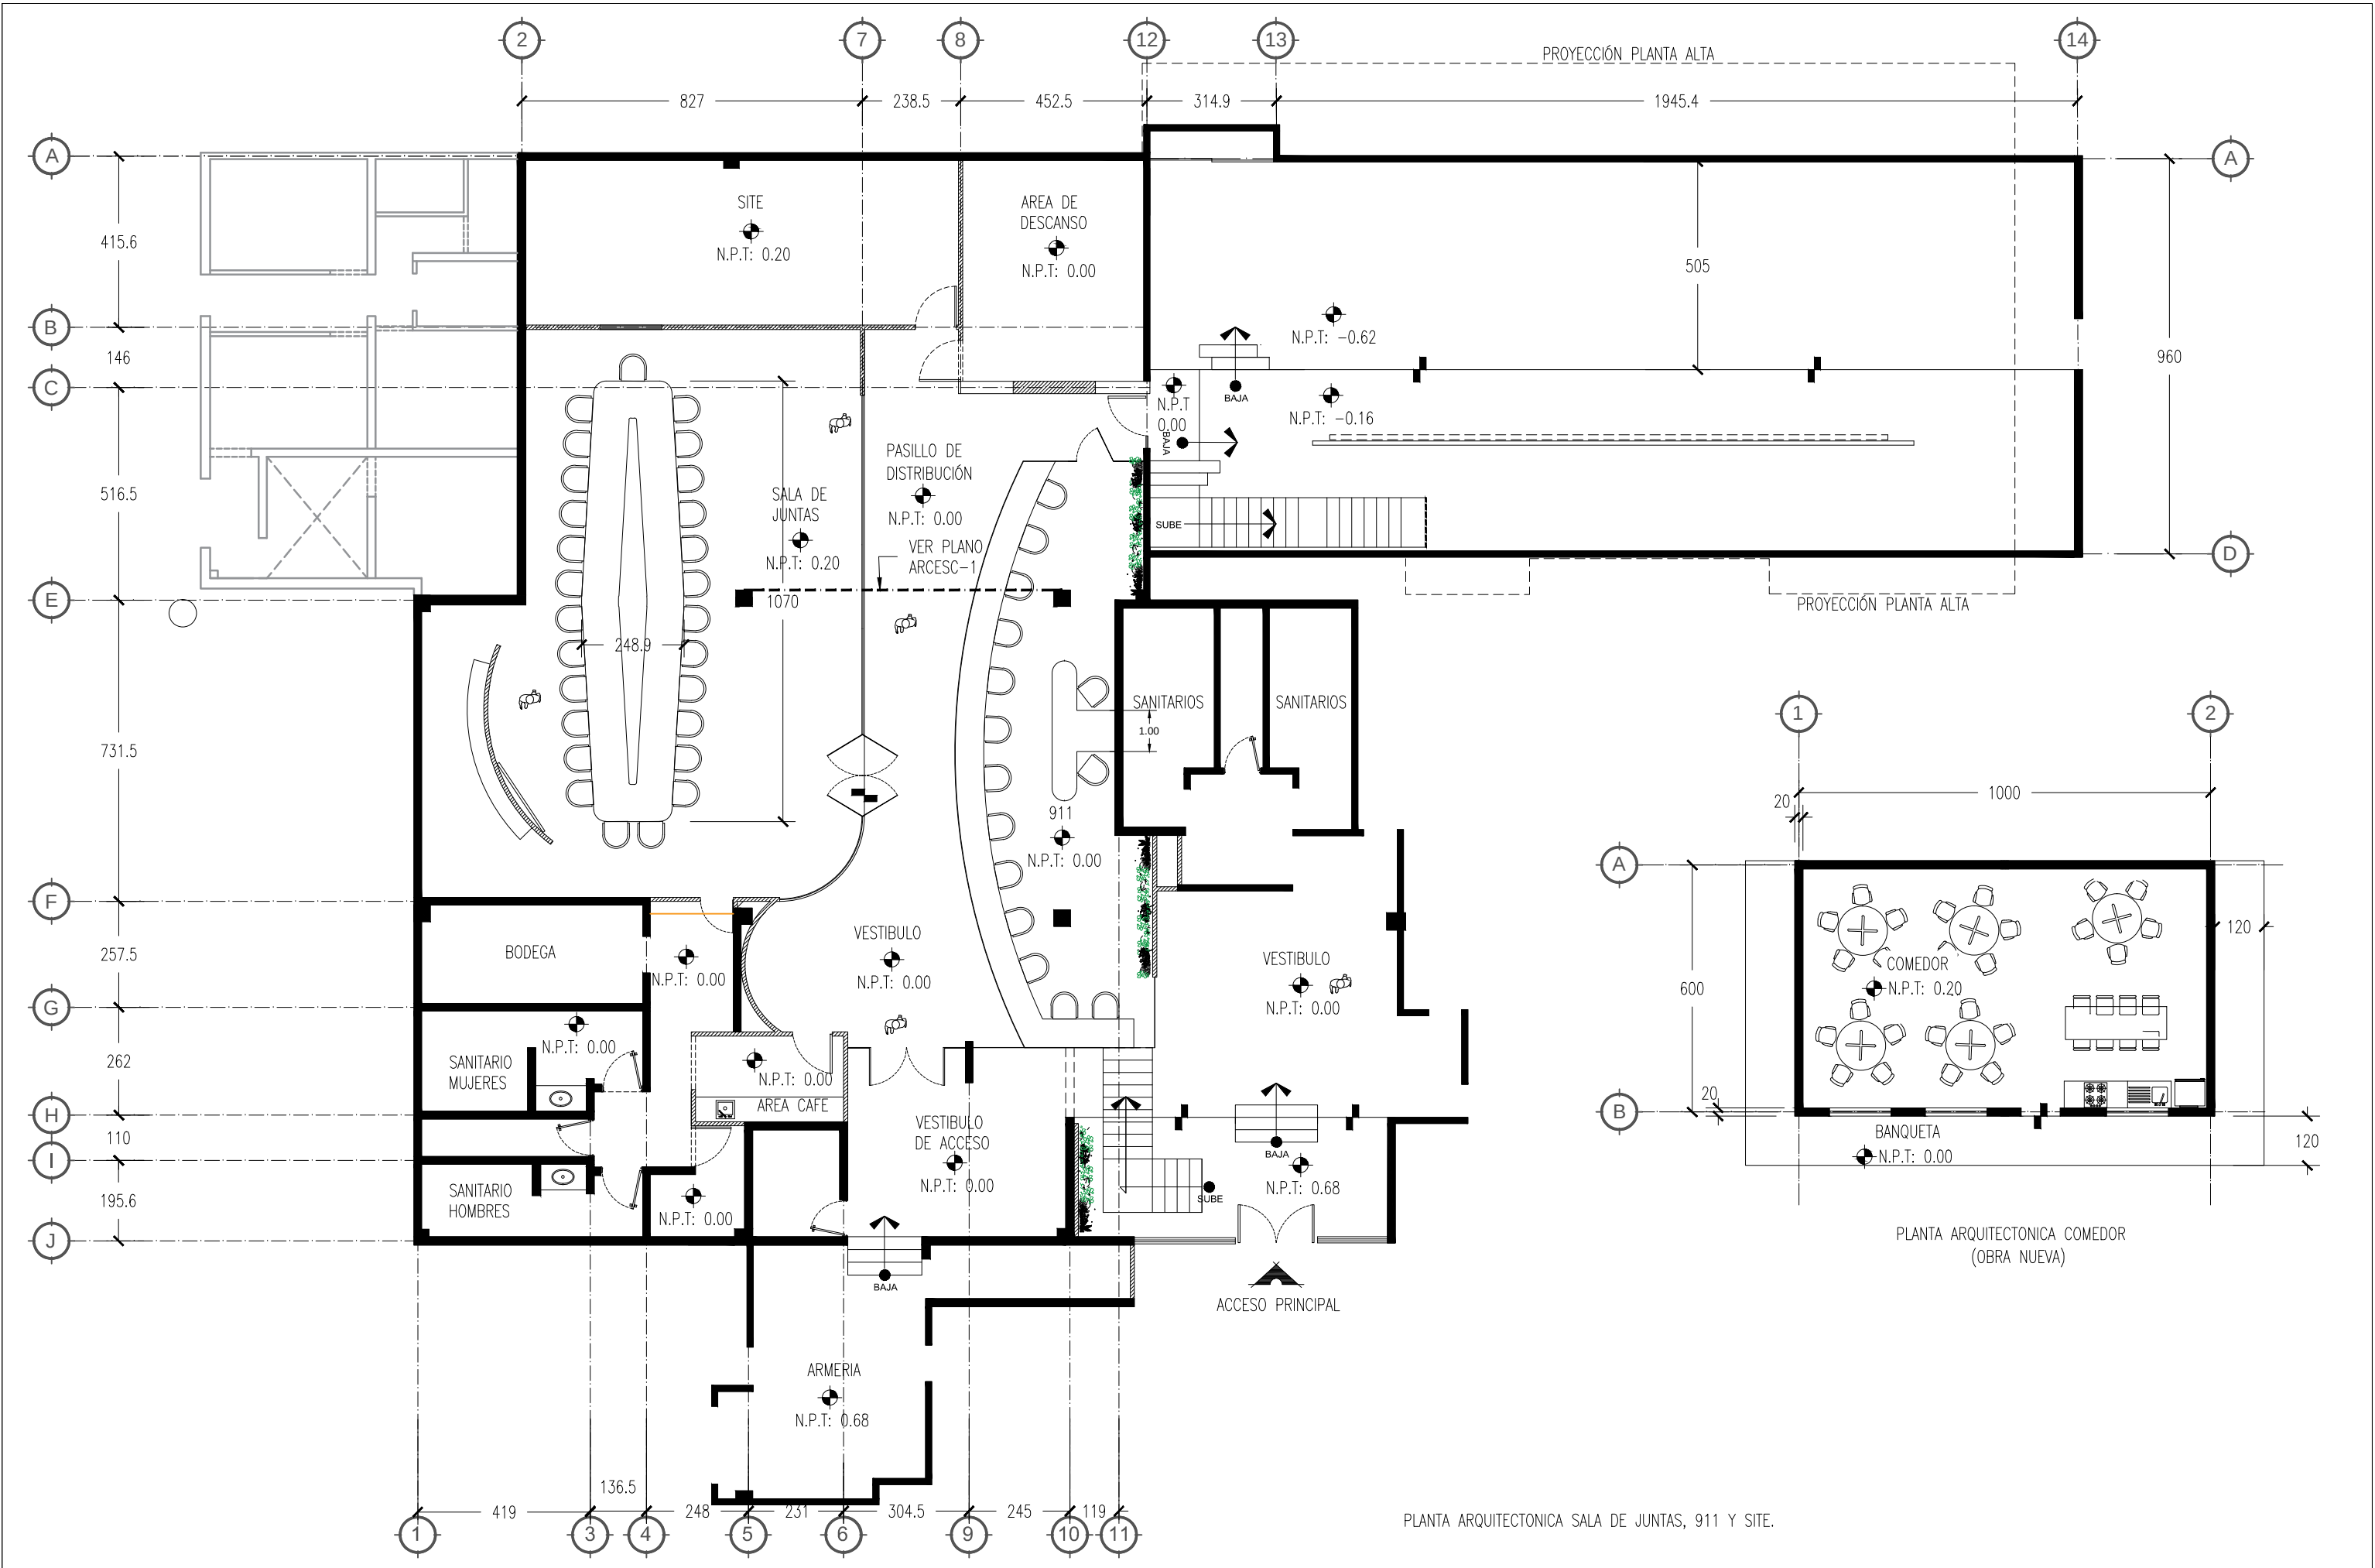

PLANTA ARQUITECTONICA SALA DE JUNTAS, 911 Y SITE.